


PIANTA PIANO PRIMO - scala 1:100
SUP TOTALE: 84 MQ

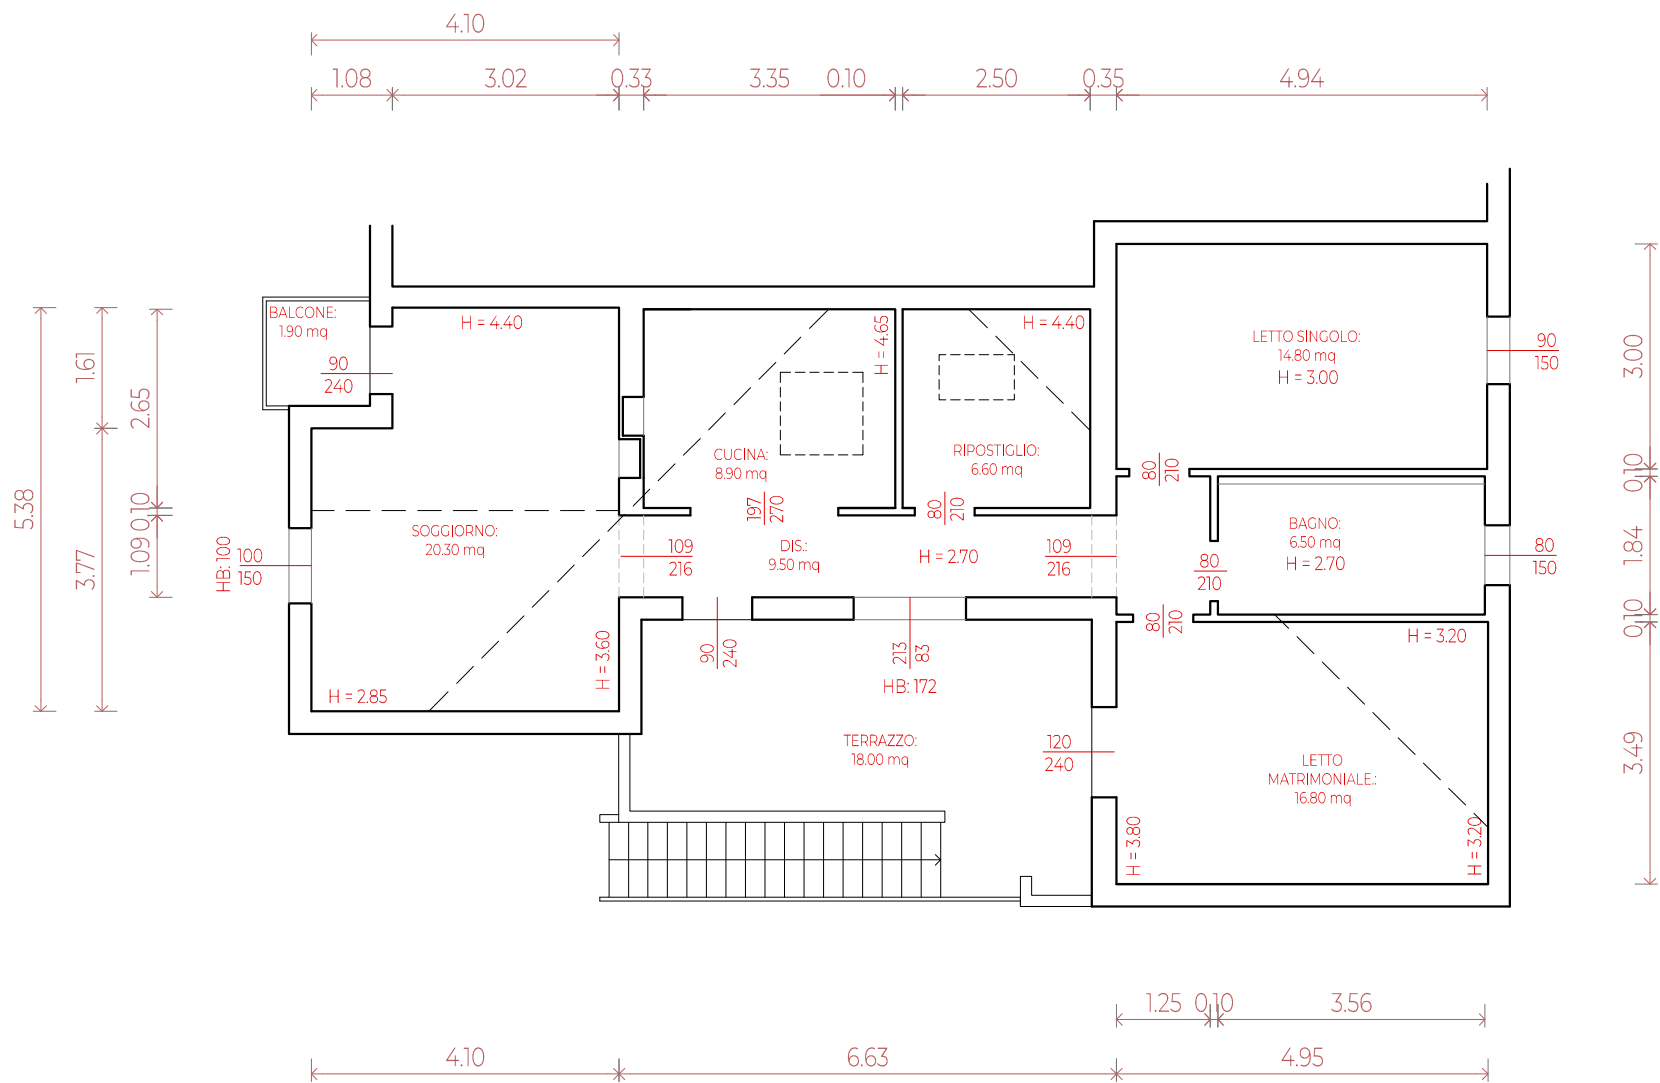

Arch. Andrea Dolcetti
Architettura - Interior Design
Via Marcello Tassini 6 - Int 6 - 44123 FERRARA

MOBILE:
346 5339628
WEB:
www.adolcettidesign.it
MAIL:
andreadolcettidesign@gmail.com

PROVINCIA DI FERRARA
COMUNE DI VIGARANO

OGGETTO:
Progetto di manutenzione
straordinaria ed interior design.

ELABORATO:
PLANIMETRIA PROGETTO

COMMITTENZA:
Sig.ra ROVERSI Roberta
P.F.F. Group

INDIRIZZO:
Via A. de Gasperi n.13 - 44049 VIGARANO(FE)

DATA:
LUGLIO 2024
SCALA:
1:100

TIMBR/FIRME:

TAV:

02