




Tramas
architettura design web

Via Santa Croce, 29. 09124 Cagliari
info@studiotramas.com
www.studiotramas.com

ARB House

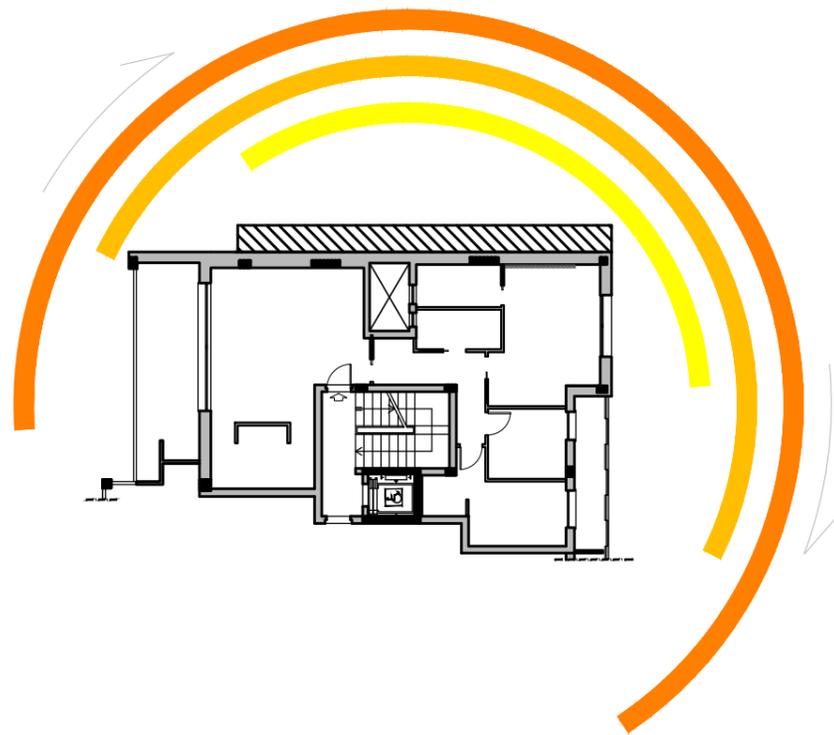

LEGENDA :

- Estate
- Primavera / Autunno
- Inverno

Il progetto mira all'ottimizzazione dello spazio esistente con valorizzazione degli aspetti di qualità esistenti e mitigazione delle criticità appurate.

Dalle analisi effettuate si riscontra che il palazzo, con buone caratteristiche progettuali e tecniche, si trova in un contesto nobile e dalla forte valenza paesaggistica.

L'appartamento è un quadrivano con superficie netta di 88 mq, suddivisa in: living con angolo cottura, due camere da letto, due bagni, una stanza di servizio, andito. L'esposizione è su due fronti, secondo l'asse est-nord-est e ovest-sud-ovest: Il living, la cucina e la terrazza principale risultano quindi illuminati nella prima metà della mattina; la zona notte tutta la sera. I bagni beneficiano della presenza di un pozzo luce che fornirà luce indiretta e areazione (si veda schema a lato).

La soluzione proposta per il **living** prevede il posizionamento del divano a centro stanza rivolto alla parete fronte ingresso (con annesso spostamento della TV), in modo che a TV spenta il fruitore possa godere della vista esterna. Tale parete risulterebbe un'ampia parete attrezzata per la quale si propone un collegamento materico e formale con l'esterno (nel prospetto il camino posizionato in soggiorno si ripercuote sulla presenza di un volume analogo esterno) allo scopo di favorire la percezione della continuità tra living e terrazza. Un ribassamento del soffitto di fronte all'ingresso permette l'alloggiamento dei tubi per la climatizzazione, l'individuazione della libreria frontale per la quale si propone una continuità materica col controsoffitto stesso (doghe lignee, finitura pavimento), e l'illuminazione incassata (delle stesse dimensioni delle doghe lignee, in modo che venga percepita come una sostituzione delle doghe a favore del corpo illuminante)

Nello stesso ambiente, ricercando un'ottimizzazione dell'illuminazione naturale, si consiglia l'abbattimento del muro di separazione **cucina**: si propongono due soluzioni sostitutive.

La **prima soluzione** prevede l'installazione di quattro ante scorrevoli a tutta altezza posizionate sotto un nuovo controsoffitto (H 250cm), schermanti ma permeabili alla luce (doghe orizzontali che riprendano il motivo in prospetto dell'edificio). Tale soluzione consente il posizionamento di un piano lavoro/colazioni che all'occorrenza può essere schermato o aperto e godere di luce solare e vista su Bonaria; consente inoltre maggiore spazio nel posizionamento del tavolo da pranzo.

La **seconda soluzione** prevede l'eliminazione della schermatura di qualunque genere a favore di una cucina totalmente a scomparsa: il vantaggio consiste nell'aumento massimo della luce naturale in zona cucina e nell'ampliamento dello spazio per il pranzo.


I **bagni** dell'appartamento, con superfici ridotte, hanno una distribuzione obbligata dalle predisposizioni idriche esistenti. Si propone l'avanzamento della zona lavabo, con mobile contenitivo, lavabo da appoggio in parte a sbalzo per aumentare gli spazi da appoggio.

Anche per la **camera principale** si propongono due soluzioni. La prima con quinta materica dietro il letto, che gerarchizza lo spazio, in continuità con nuovo controsoffitto (citando la zona libreria del soggiorno), il quale permetterebbe di convogliare tutti gli impianti di illuminazione (faretti incasso a centro stanza, pendenti su comodini). La seconda versione punta su un'asimmetria del prospetto e sulla continuità materica con la parete lavabo del bagno padronale: il materiale di rivestimento della parete bagno continuerebbe nella camera principale fino al secondo comodino. Nel caso di realizzazione del mobile contenitivo sottile sulla parete adiacente alla finestra, si consiglia un fronte specchiato, visto il posizionamento ideale. Sarebbe a tal scopo ideale uno scorrimento orizzontale nell'apertura del mobile in modo da non intralciare la zona frontale.

Nella **camera singola** con cabina armadio si prevede di ricavare una nicchia al servizio del comodino e una piccola libreria fronte ingresso in modo da mitigare la presenza del tramezzo in asse con l'accesso. La disposizione di letto e scrivania è vincolata dalla geometria dello spazio.

La **camera di servizio** servirà sia come contenitore della stileria che come camera ospiti. Si prevede la creazione di una parete attrezzata su misura con divano/letto incassato in posizione centrale.

La progettazione di tutti gli spazi e la scelta di materiali e finiture è orientata alla creazione di un mood dominante riconducibile ai concetti di "sobrietà", "contemporaneità", "eleganza"

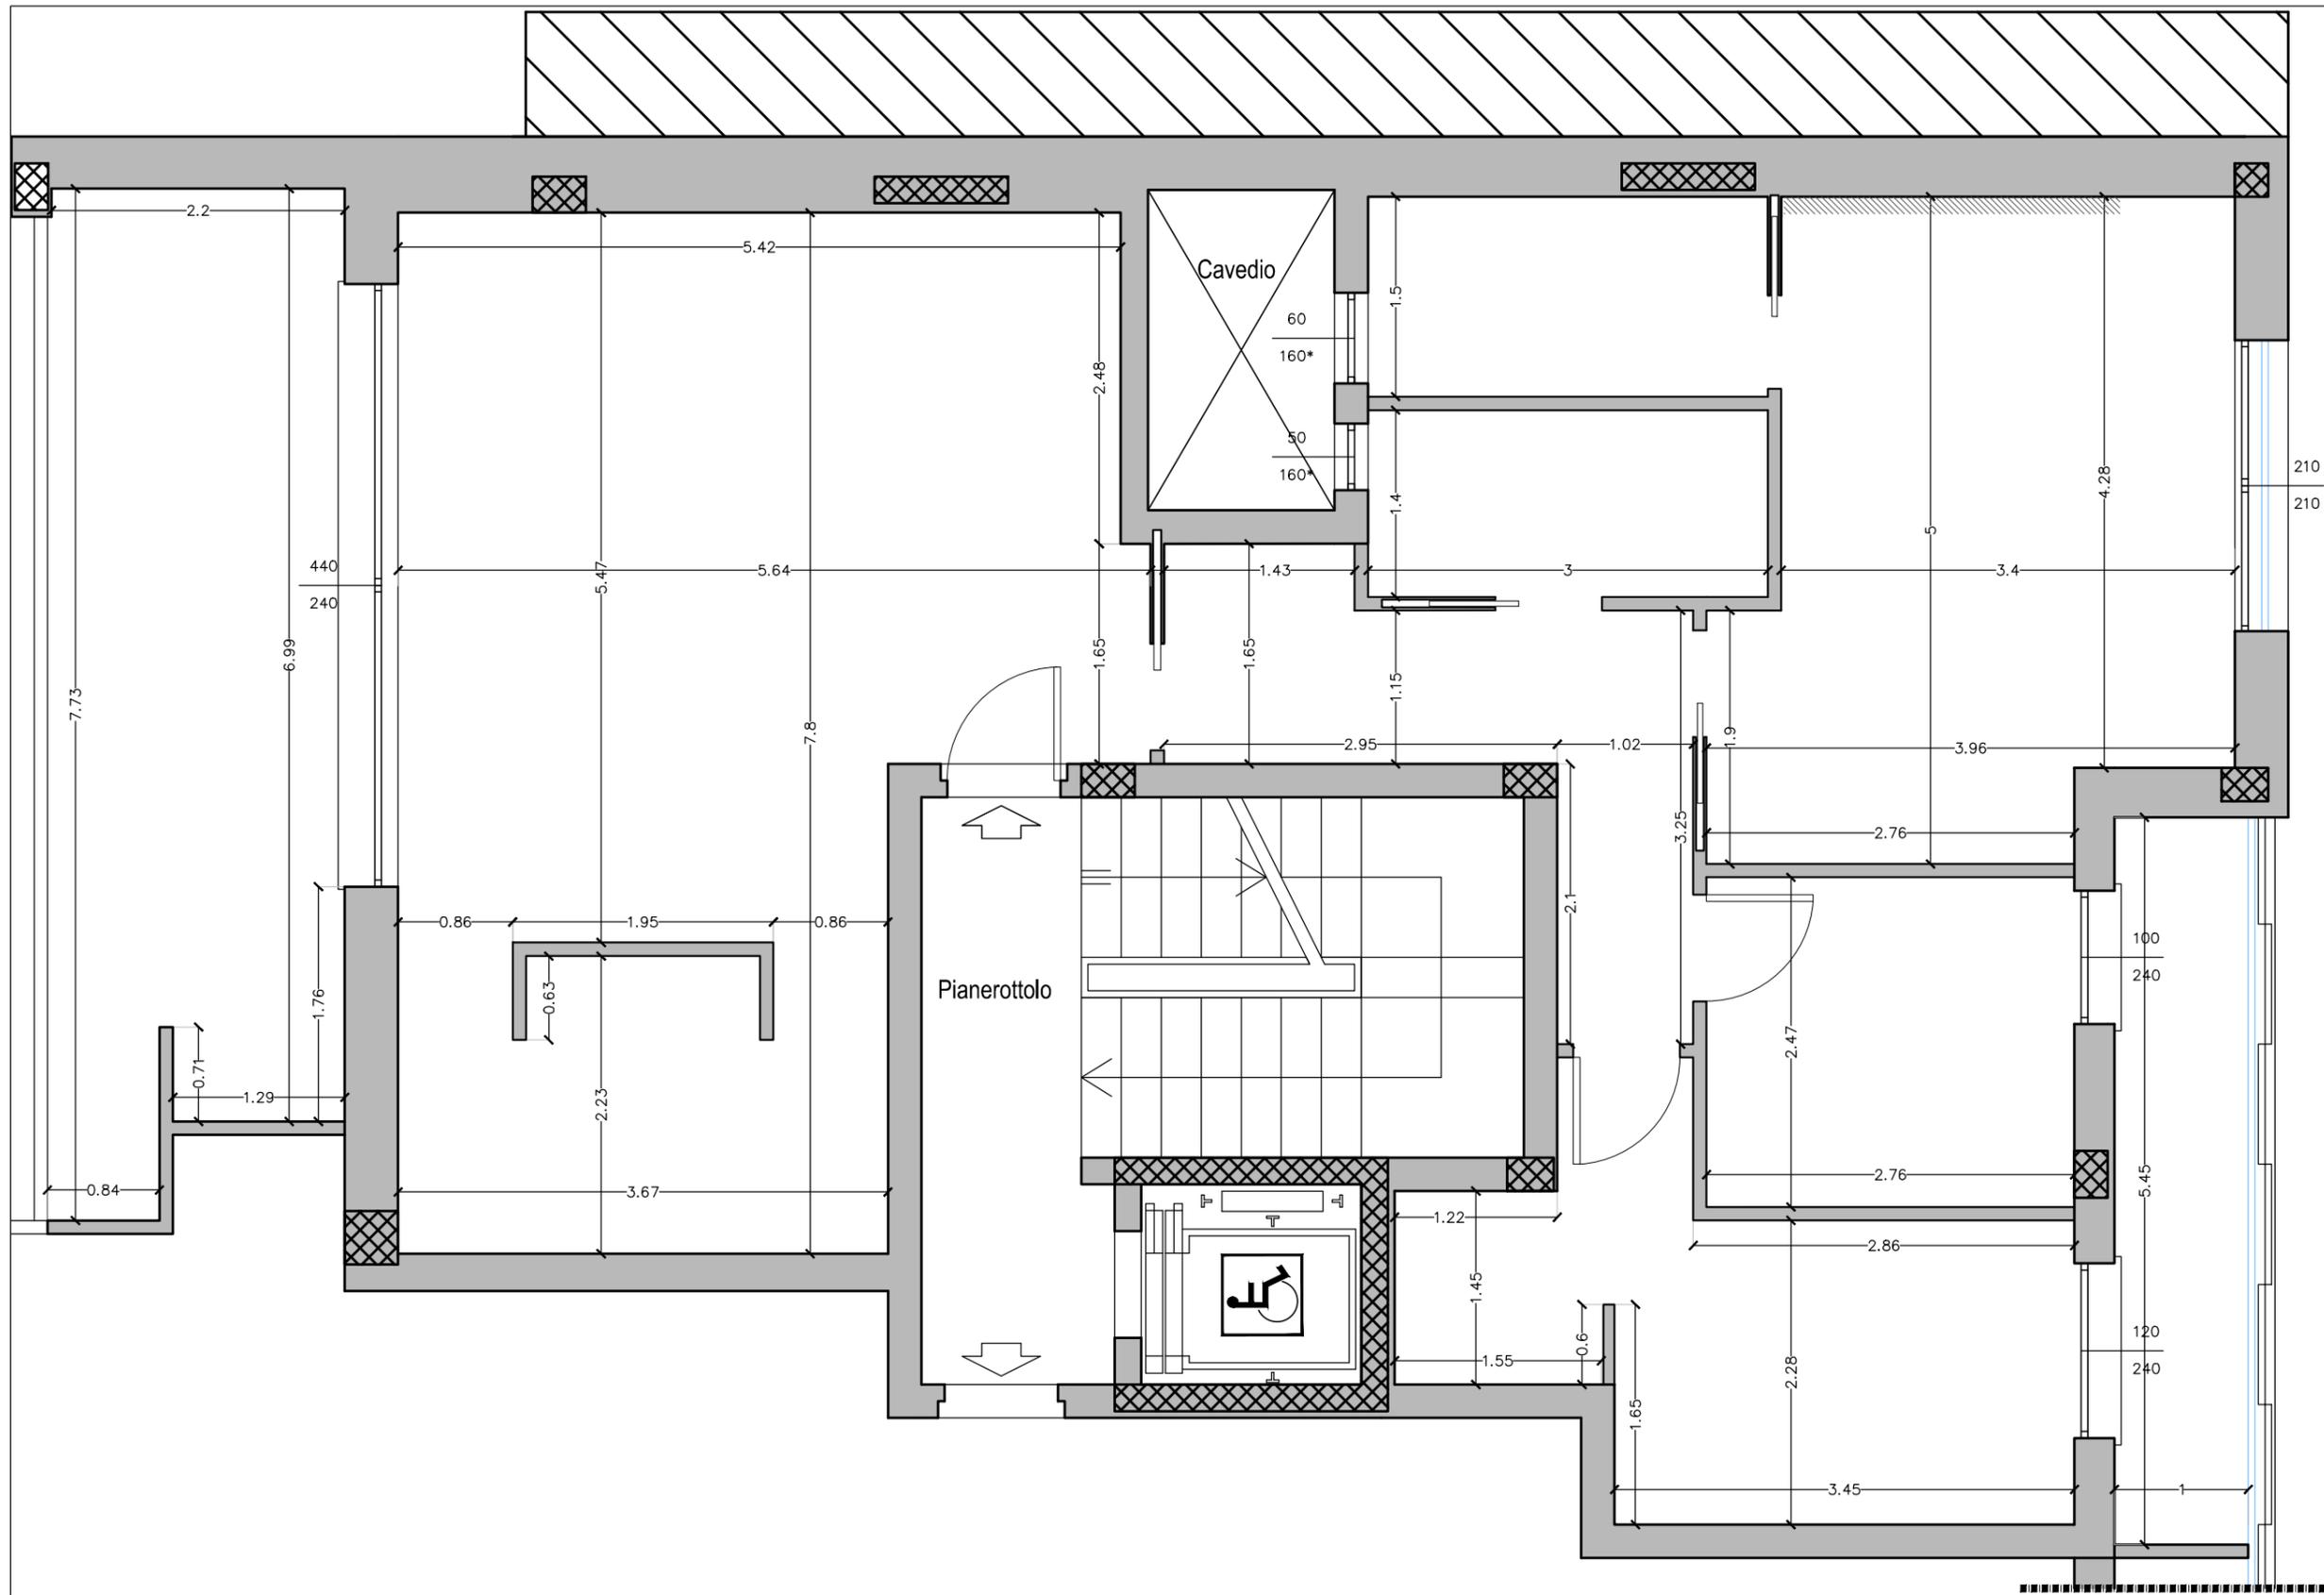

Tramas
 architettura design web
 Via Santa Croce, 29. 09124 Cagliari
 info@studiotramas.com
 www.studiotramas.com

PROGETTISTA

Arch. Mauro Soddu

COLLABORATORI

V. Cossu
 Arch. L. Oggiano
 Interior Designer A. Spiga
 M. Pilleri

COMMITTENTE

Avv. Antonello Rossi

ARB

Via Bottego
 30/05/2017

STATO DI FATTO

Pianta quotata

scala 1:50

02



Tramas
architettura design web
Via Santa Croce, 29. 09124 Cagliari
info@studiotramas.com
www.studiotramas.com

PROGETTISTA

Arch. Mauro Soddu

COLLABORATORI

V. Cossu
Arch. L. Oggiano
Interior Designer A. Spiga
M. Pilleri

COMMITTENTE

Avv. Antonello Rossi

ARB

Via Bottego
30/05/2017





MOODBOARD

Living | kitchen | studio

03



MAIN BEDROOM

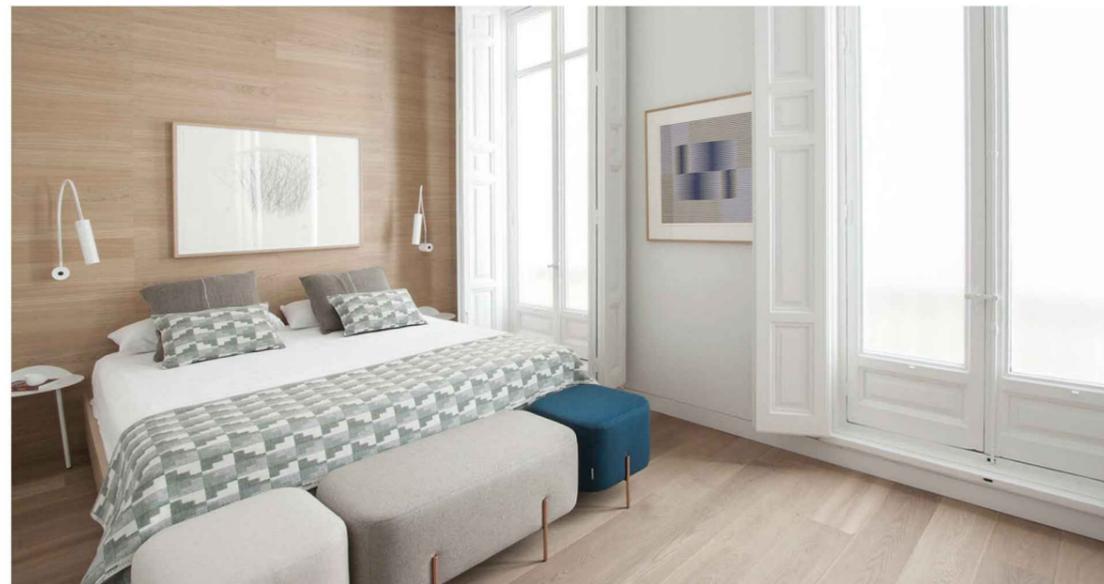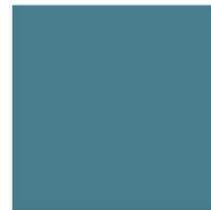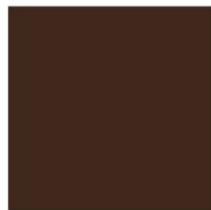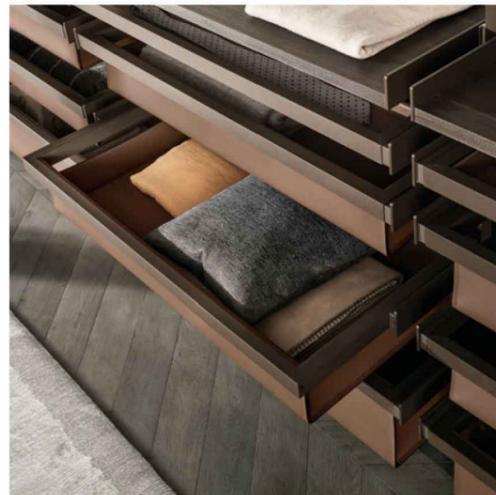

Tramas
architettura design web
Via Santa Croce, 29. 09124 Cagliari
info@studiotramas.com
www.studiotramas.com

PROGETTISTA

Arch. Mauro Soddu

COLLABORATORI

V. Cossu
Arch. L. Oggiano
Interior Designer A. Spiga
M. Pilleri

COMMITTENTE

Avv. Antonello Rossi

ARB

Via Bottego
30/05/2017

MOODBOARD

Main bedroom

04



dream



bedroom



Tramas
architettura design web
Via Santa Croce, 29. 09124 Cagliari
info@studiotramas.com
www.studiotramas.com

PROGETTISTA

Arch. Mauro Soddu

COLLABORATORI

V. Cossu
Arch. L. Oggiano
Interior Designer A. Spiga
M. Pilleri

COMMITTENTE

Avv. Antonello Rossi

ARB

Via Bottego
30/05/2017


MOODBOARD

Bedroom

05



BATHROOM

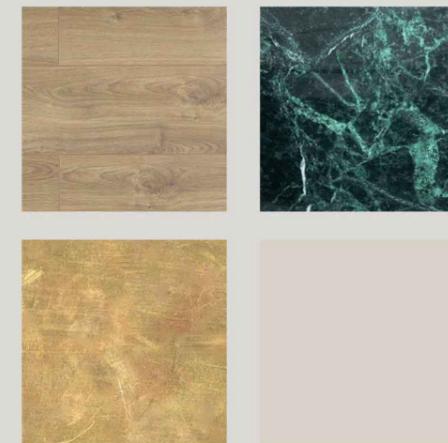

Tramas
 architettura design web
 Via Santa Croce, 29. 09124 Cagliari
 info@studiotramas.com
 www.studiotramas.com

PROGETTISTA

Arch. Mauro Soddu

COLLABORATORI

V. Cossu
 Arch. L. Oggiano
 Interior Designer A. Spiga
 M. Pilleri

COMMITTENTE

Avv. Antonello Rossi

ARB

Via Bottego
 30/05/2017

MOODBOARD


Main room bathroom

06



LEGENDA :

-  Interni_ 88 mq
-  Esterni_ 21.50 mq

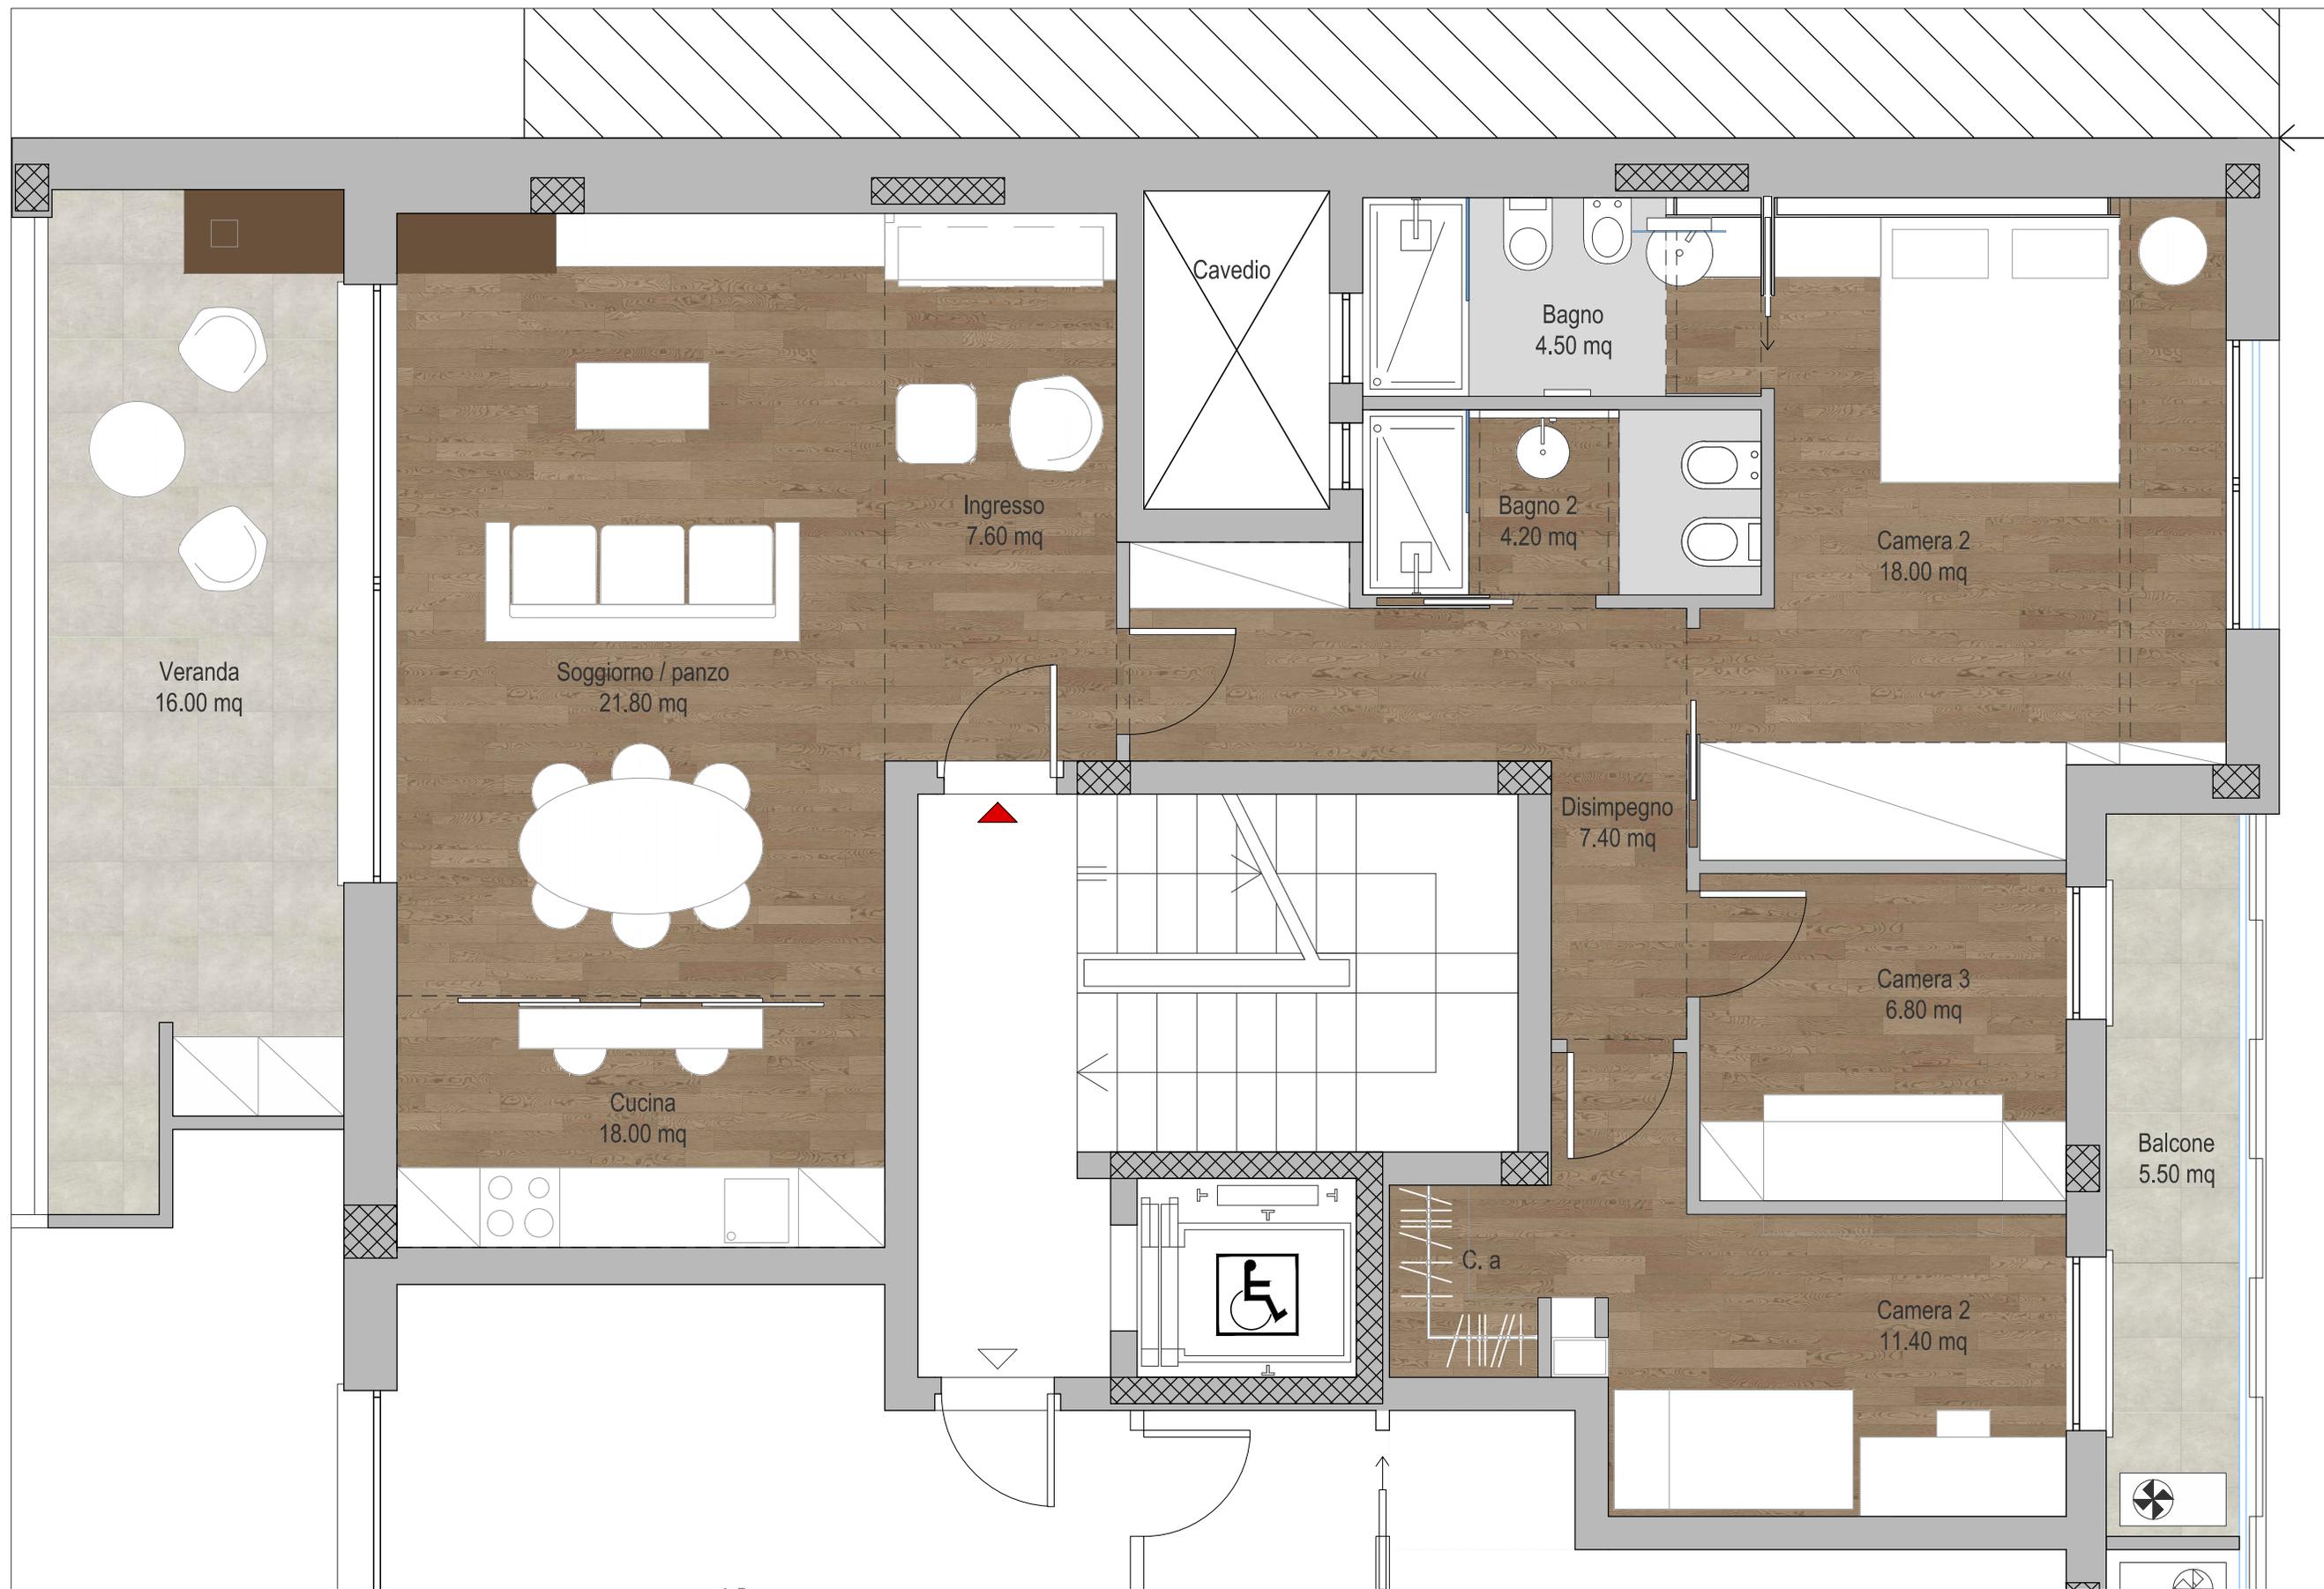



LEGENDA :



Demolizioni



Ricostruzioni




(Rif Tav 11)

Demolizione parziale tramezzo

Dimensioni nicchia:
H 114 x L 26 cm

Distanza da terra
93 cm

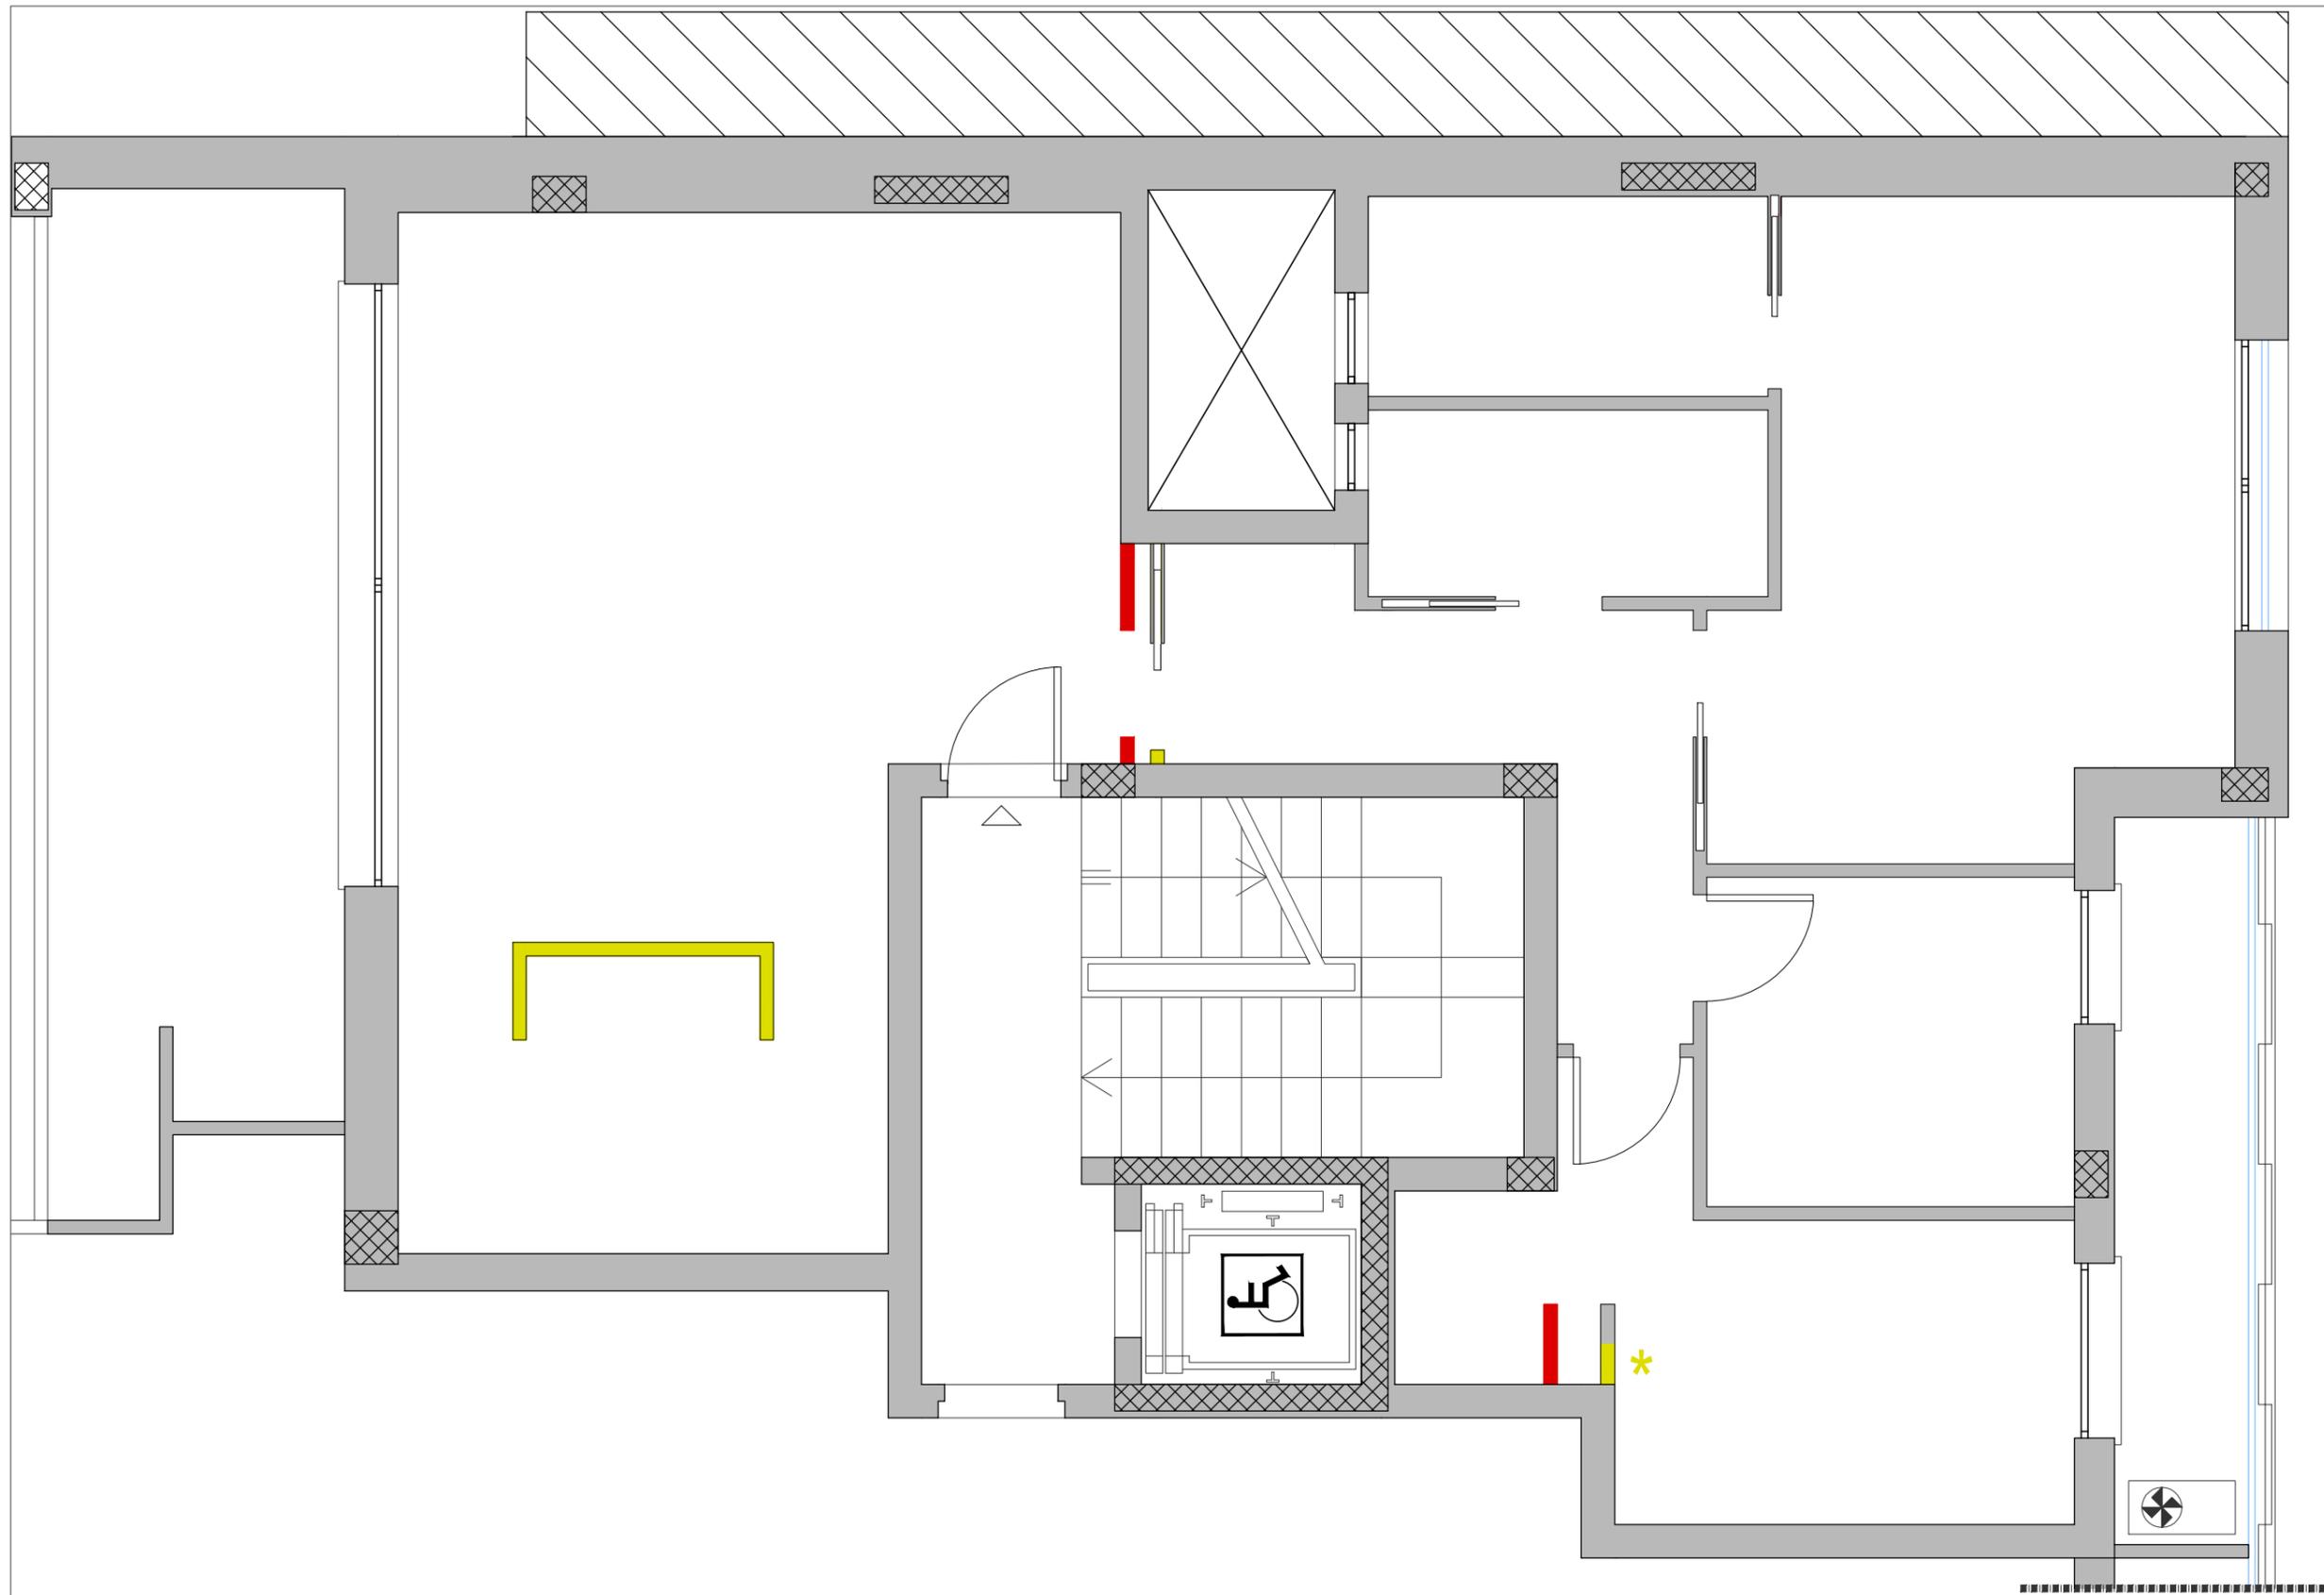

Tramas
architettura design web

Via Santa Croce, 29. 09124 Cagliari
info@studiotramas.com
www.studiotramas.com

PROGETTISTA

Arch. Mauro Soddu

COLLABORATORI

V. Cossu
Arch. L. Oggiano
Interior Designer A. Spiga
M. Pilleri

COMMITTENTE

Avv. Antonello Rossi

ARB

Via Bottego
22/06/2017

STATO DI PROGETTO

Demolizioni e costruzioni

scala 1:50

08



LEGENDA :



H 270



H 250



H 240



controsoffitto con alette
per alloggiare striped


larghezza aletta: 8cm



controsoffitto finitura
doghe lignee



controsoffitto finitura
pietra

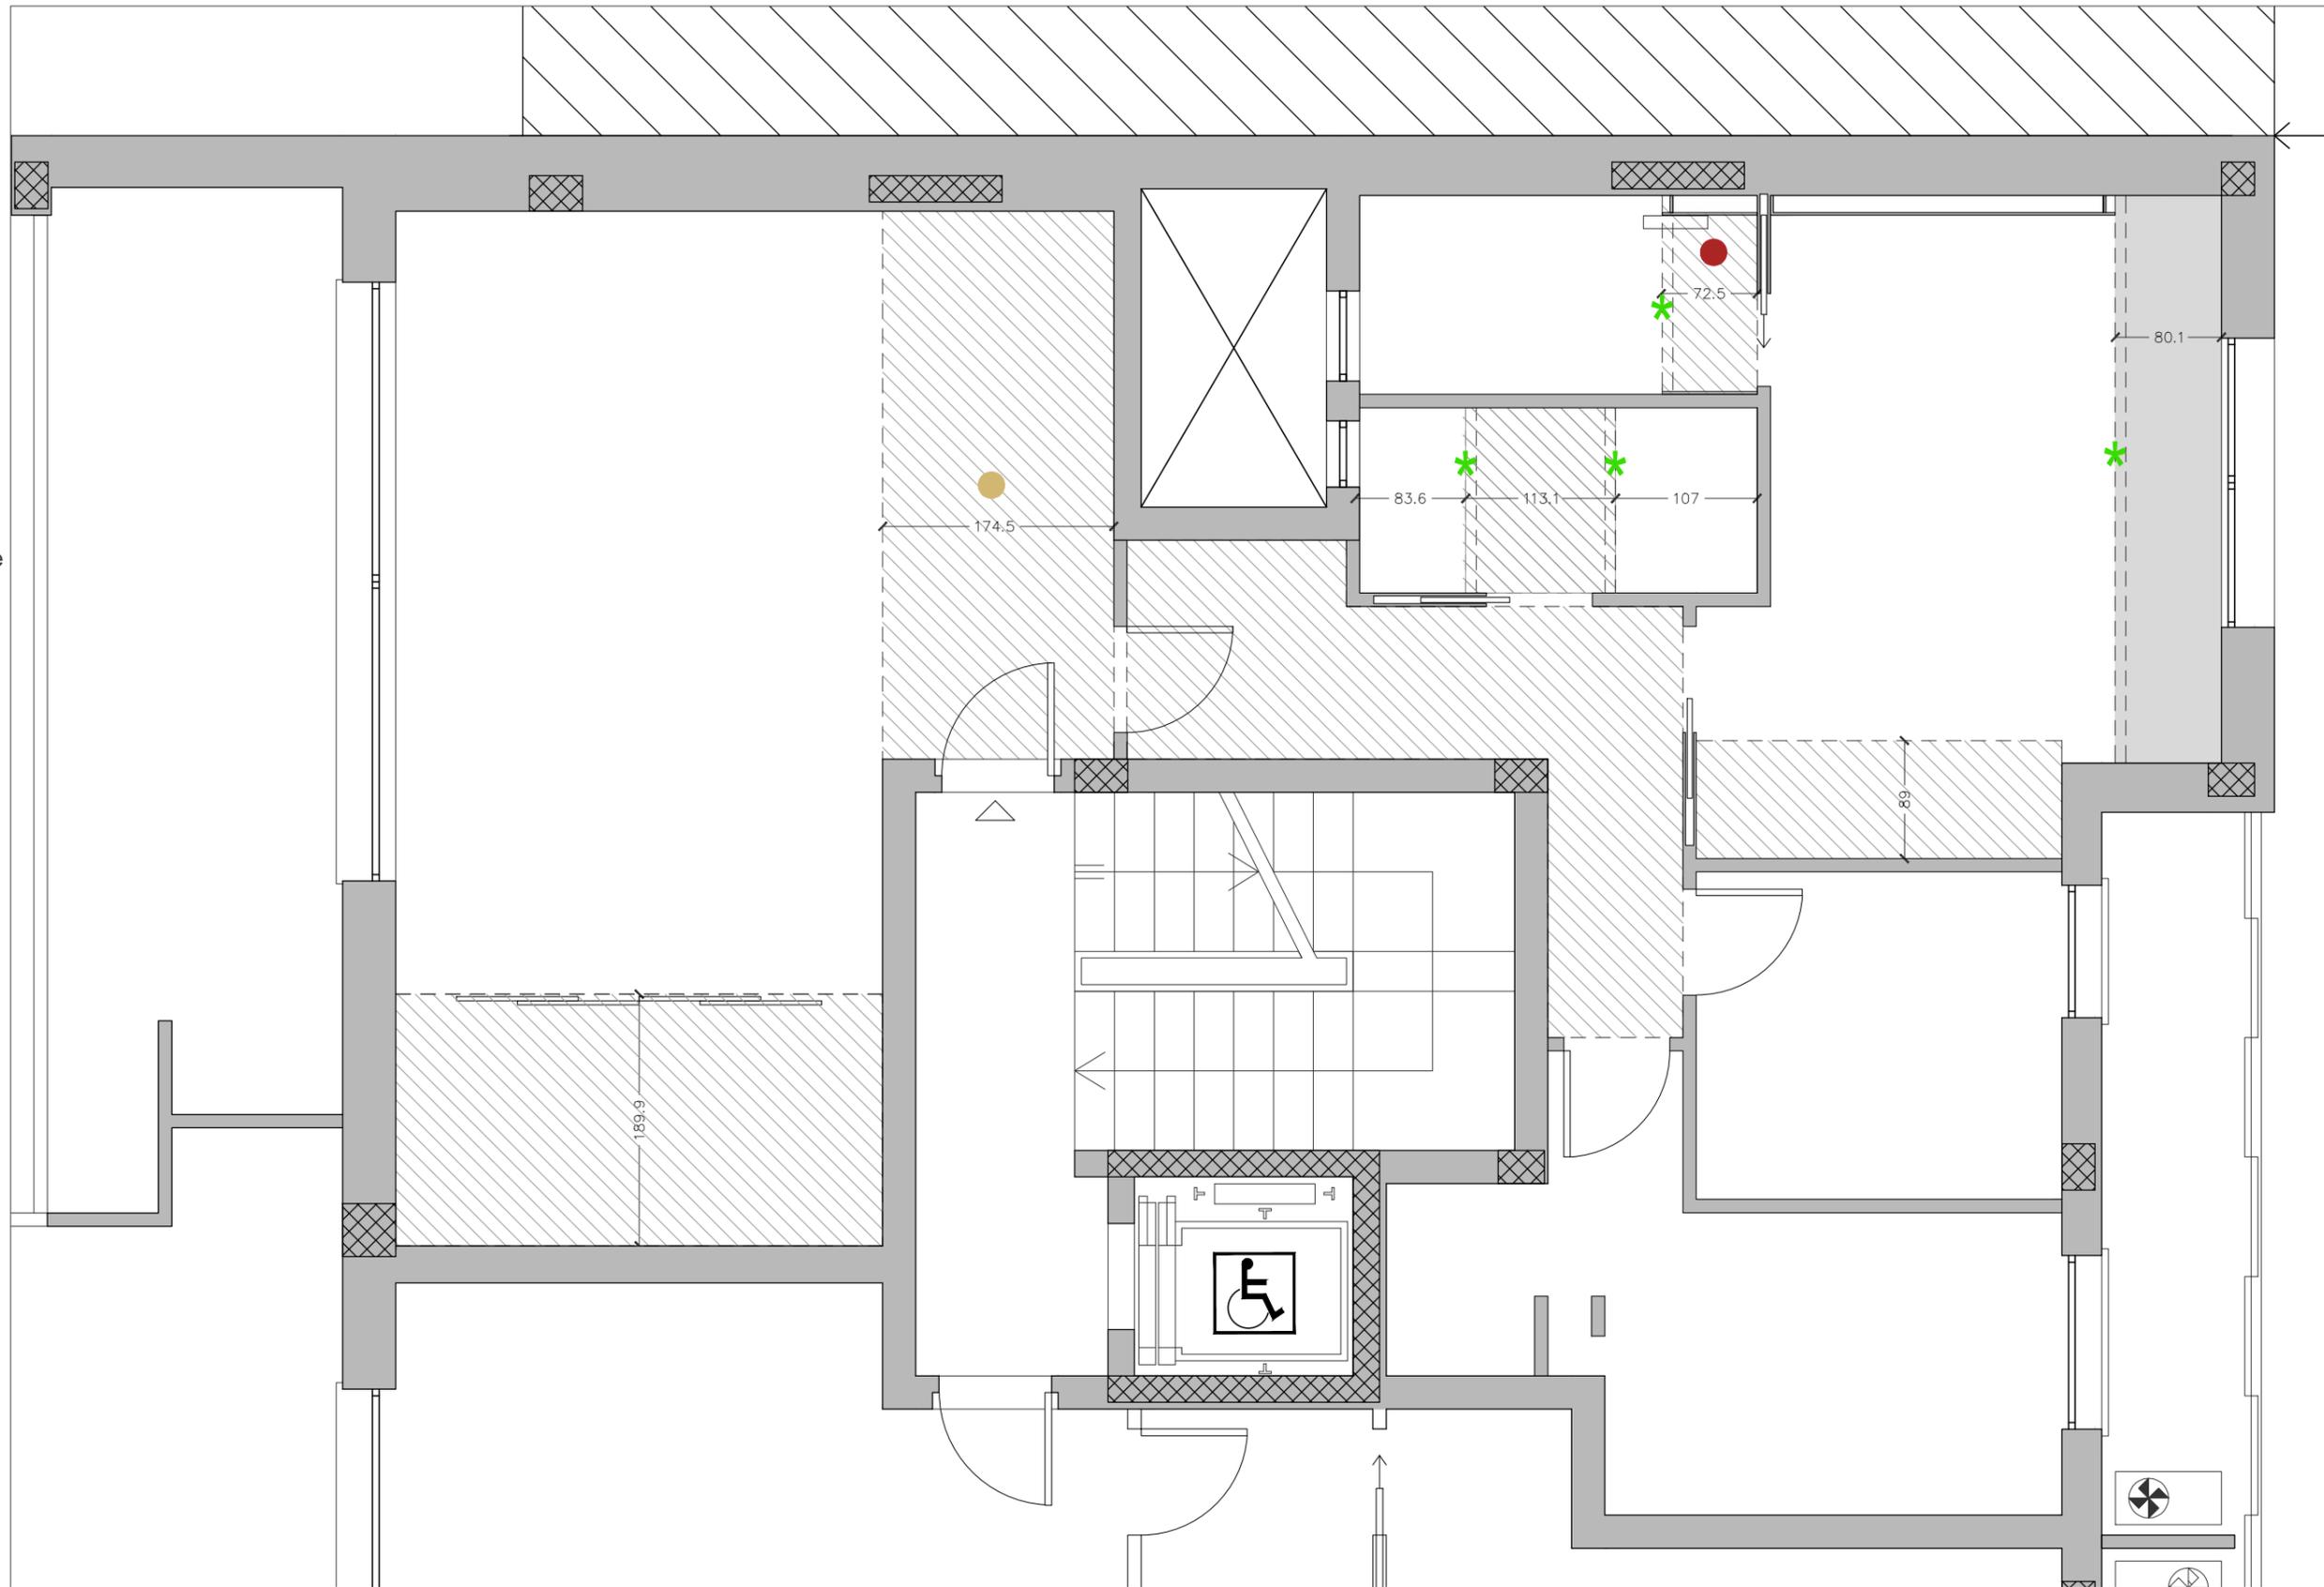

Tramas
architettura design web

Via Santa Croce, 29. 09124 Cagliari
info@studiotramas.com
www.studiotramas.com

PROGETTISTA

Arch. Mauro Soddu

COLLABORATORI

V. Cossu
Arch. L. Oggiano
Interior Designer A. Spiga
M. Pilleri

COMMITTENTE

Avv. Antonello Rossi

ARB


Via Bottego
22/06/2017

STATO DI PROGETTO

Schema controsoffitti

scala 1:50


09

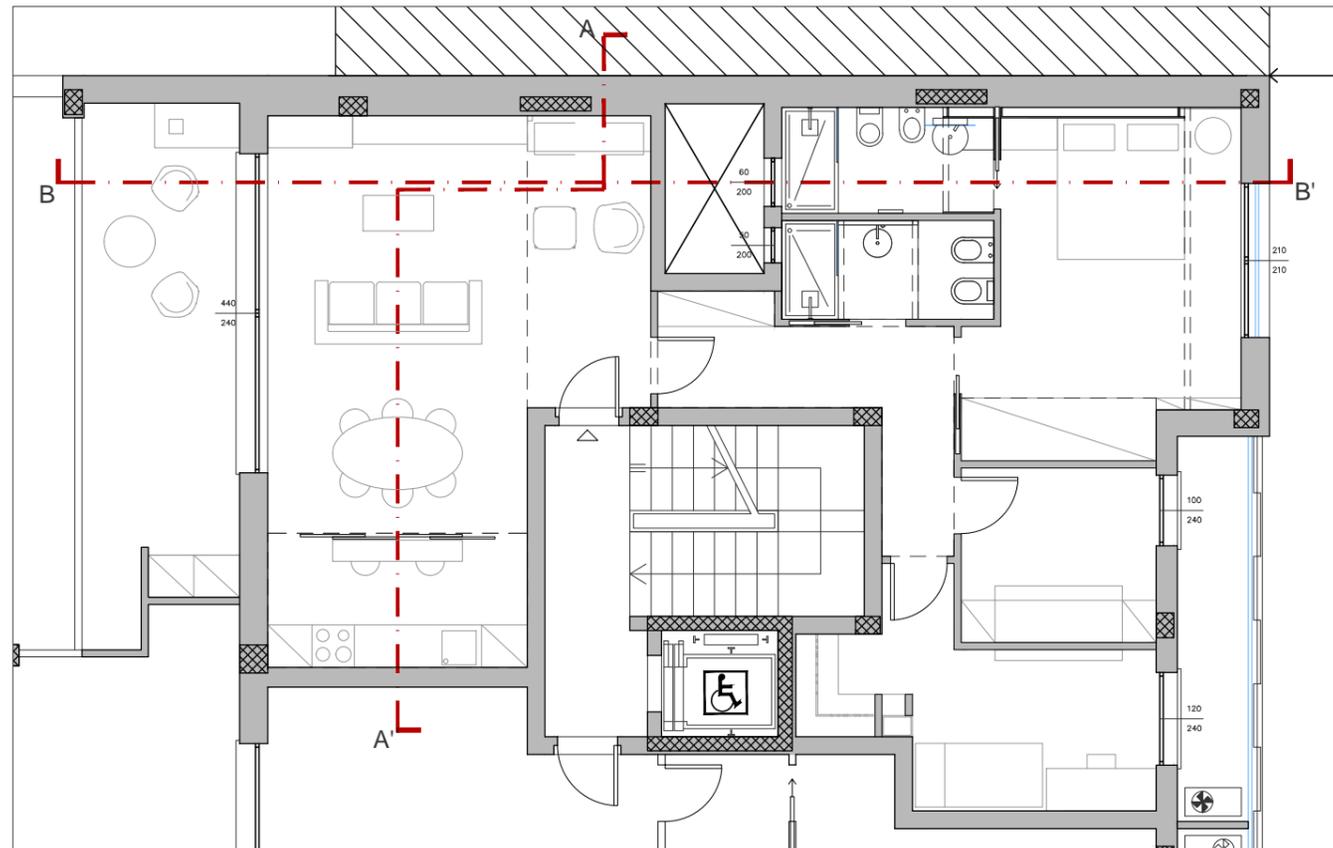


Schema sezioni

LEGENDA :

- 1. Libreria con rivestimento in doghe di legno
- 2. Controsoffitto in doghe di legno e tagli di luce incassati
- 3. Controsoffitto cucina h 240 (guida scorrevoli incassata)
- 4. Ante scorrevoli
- 5. Rivestimento in biancone lastre 30x60 (come esterno)
- 6. Sostegno/Vaso
- 7. Camino bioetanolo / termocamino
- 8. Rivestimento pietra
- 9. Macrocemento
- 10. Controsoffitto h 250

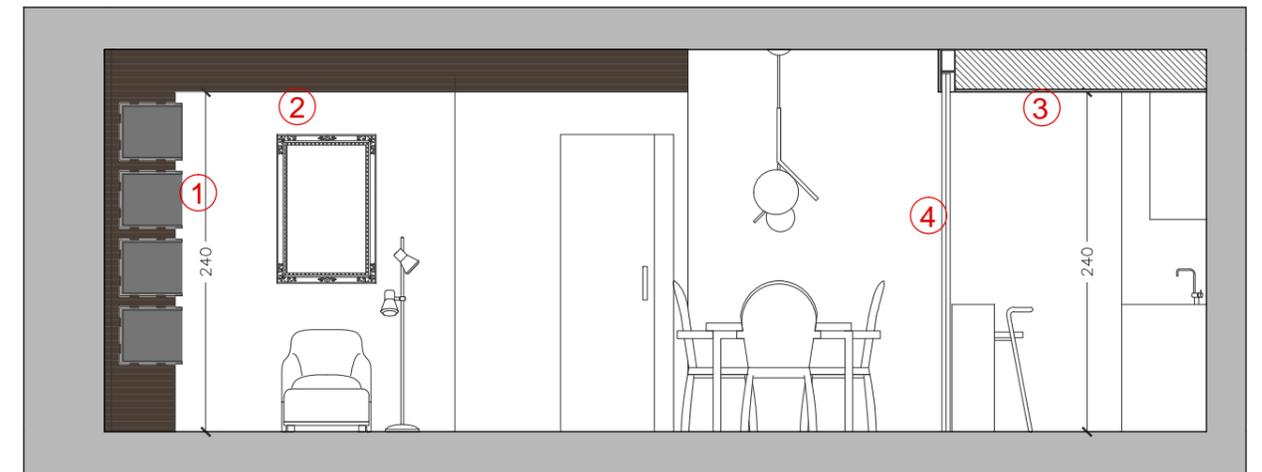

Sezione A - A'

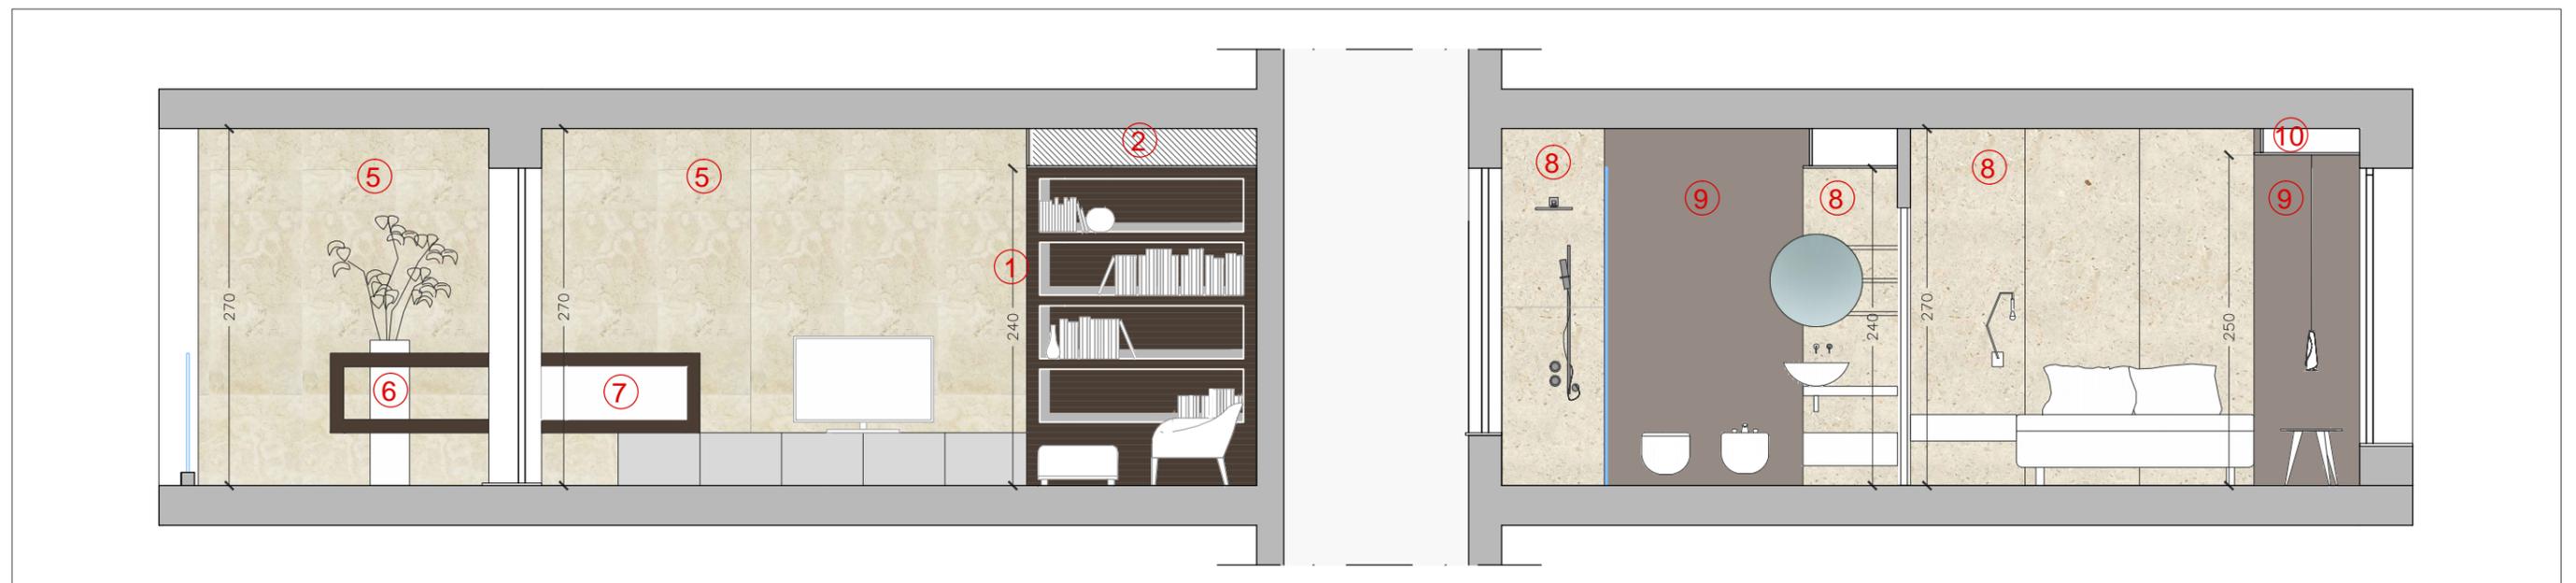

Sezione B - B'



Tramas
 architettura design web
 Via Santa Croce, 29. 09124 Cagliari
 info@studiotramas.com
 www.studiotramas.com

PROGETTISTA
 Arch. Mauro Soddu
COLLABORATORI
 V. Cossu
 Arch. L. Oggiano
 Interior Designer A. Spiga
 M. Pilleri

COMMITTENTE
 Avv. Antonello Rossi

ARB
 Via Bottego
 22/06/2017

STATO DI PROGETTO

Sezioni

scala 1:50



Tramas
architettura design web
Via Santa Croce, 29. 09124 Cagliari
info@studiotramas.com
www.studiotramas.com

PROGETTISTA

Arch. Mauro Soddu

COLLABORATORI

V. Cossu
Arch. L. Oggiano
Interior Designer A. Spiga
M. Pilleri

COMMITTENTE

Avv. Antonello Rossi

ARB

Via Bottego
30/05/2017

RENDER

Living

11



Tramas
architettura design web
Via Santa Croce, 29. 09124 Cagliari
info@studiotramas.com
www.studiotramas.com

PROGETTISTA

Arch. Mauro Soddu

COLLABORATORI

V. Cossu
Arch. L. Oggiano
Interior Designer A. Spiga
M. Pilleri

COMMITTENTE

Avv. Antonello Rossi


ARB

Via Bottego
30/05/2017

RENDER

Kitchen

12

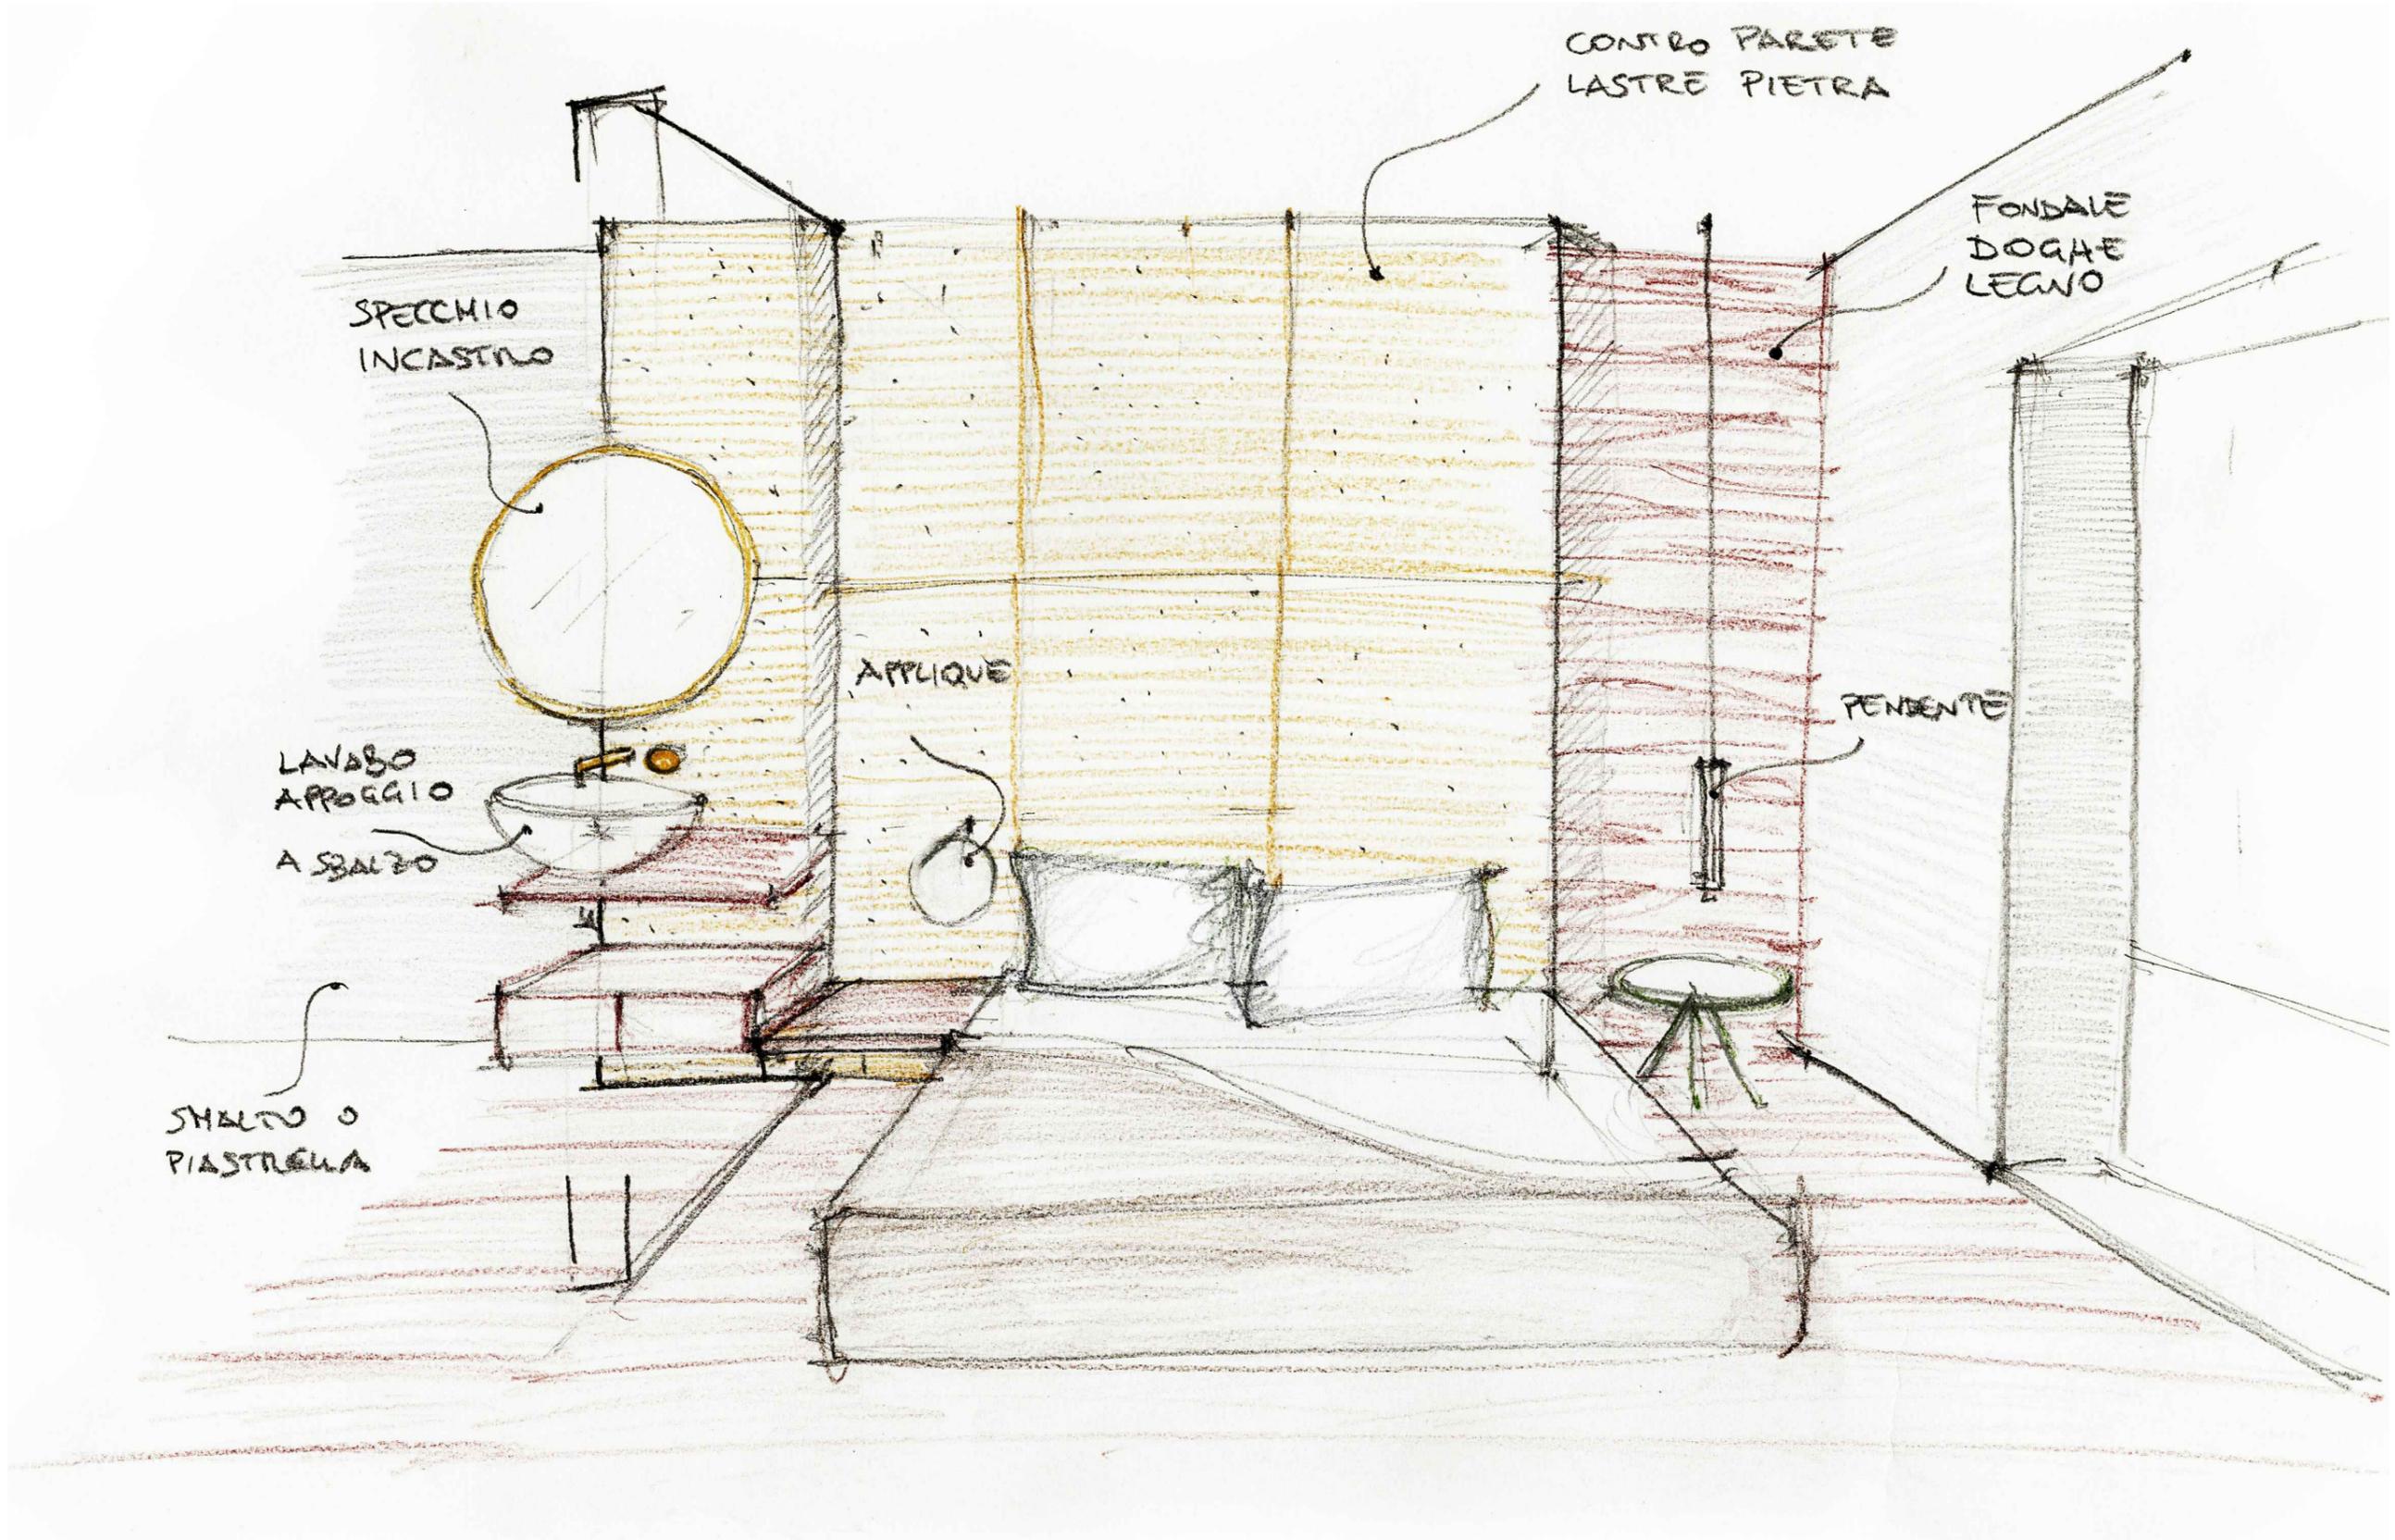

Tramas
 architettura design web
 Via Santa Croce, 29. 09124 Cagliari
 info@studiotramas.com
 www.studiotramas.com

PROGETTISTA

Arch. Mauro Soddu

COLLABORATORI

V. Cossu
 Arch. L. Oggiano
 Interior Designer A. Spiga
 M. Pilleri

COMMITTENTE


Avv. Antonello Rossi

ARB

Via Bottego
 30/05/2017

SKETCH

Main bedroom

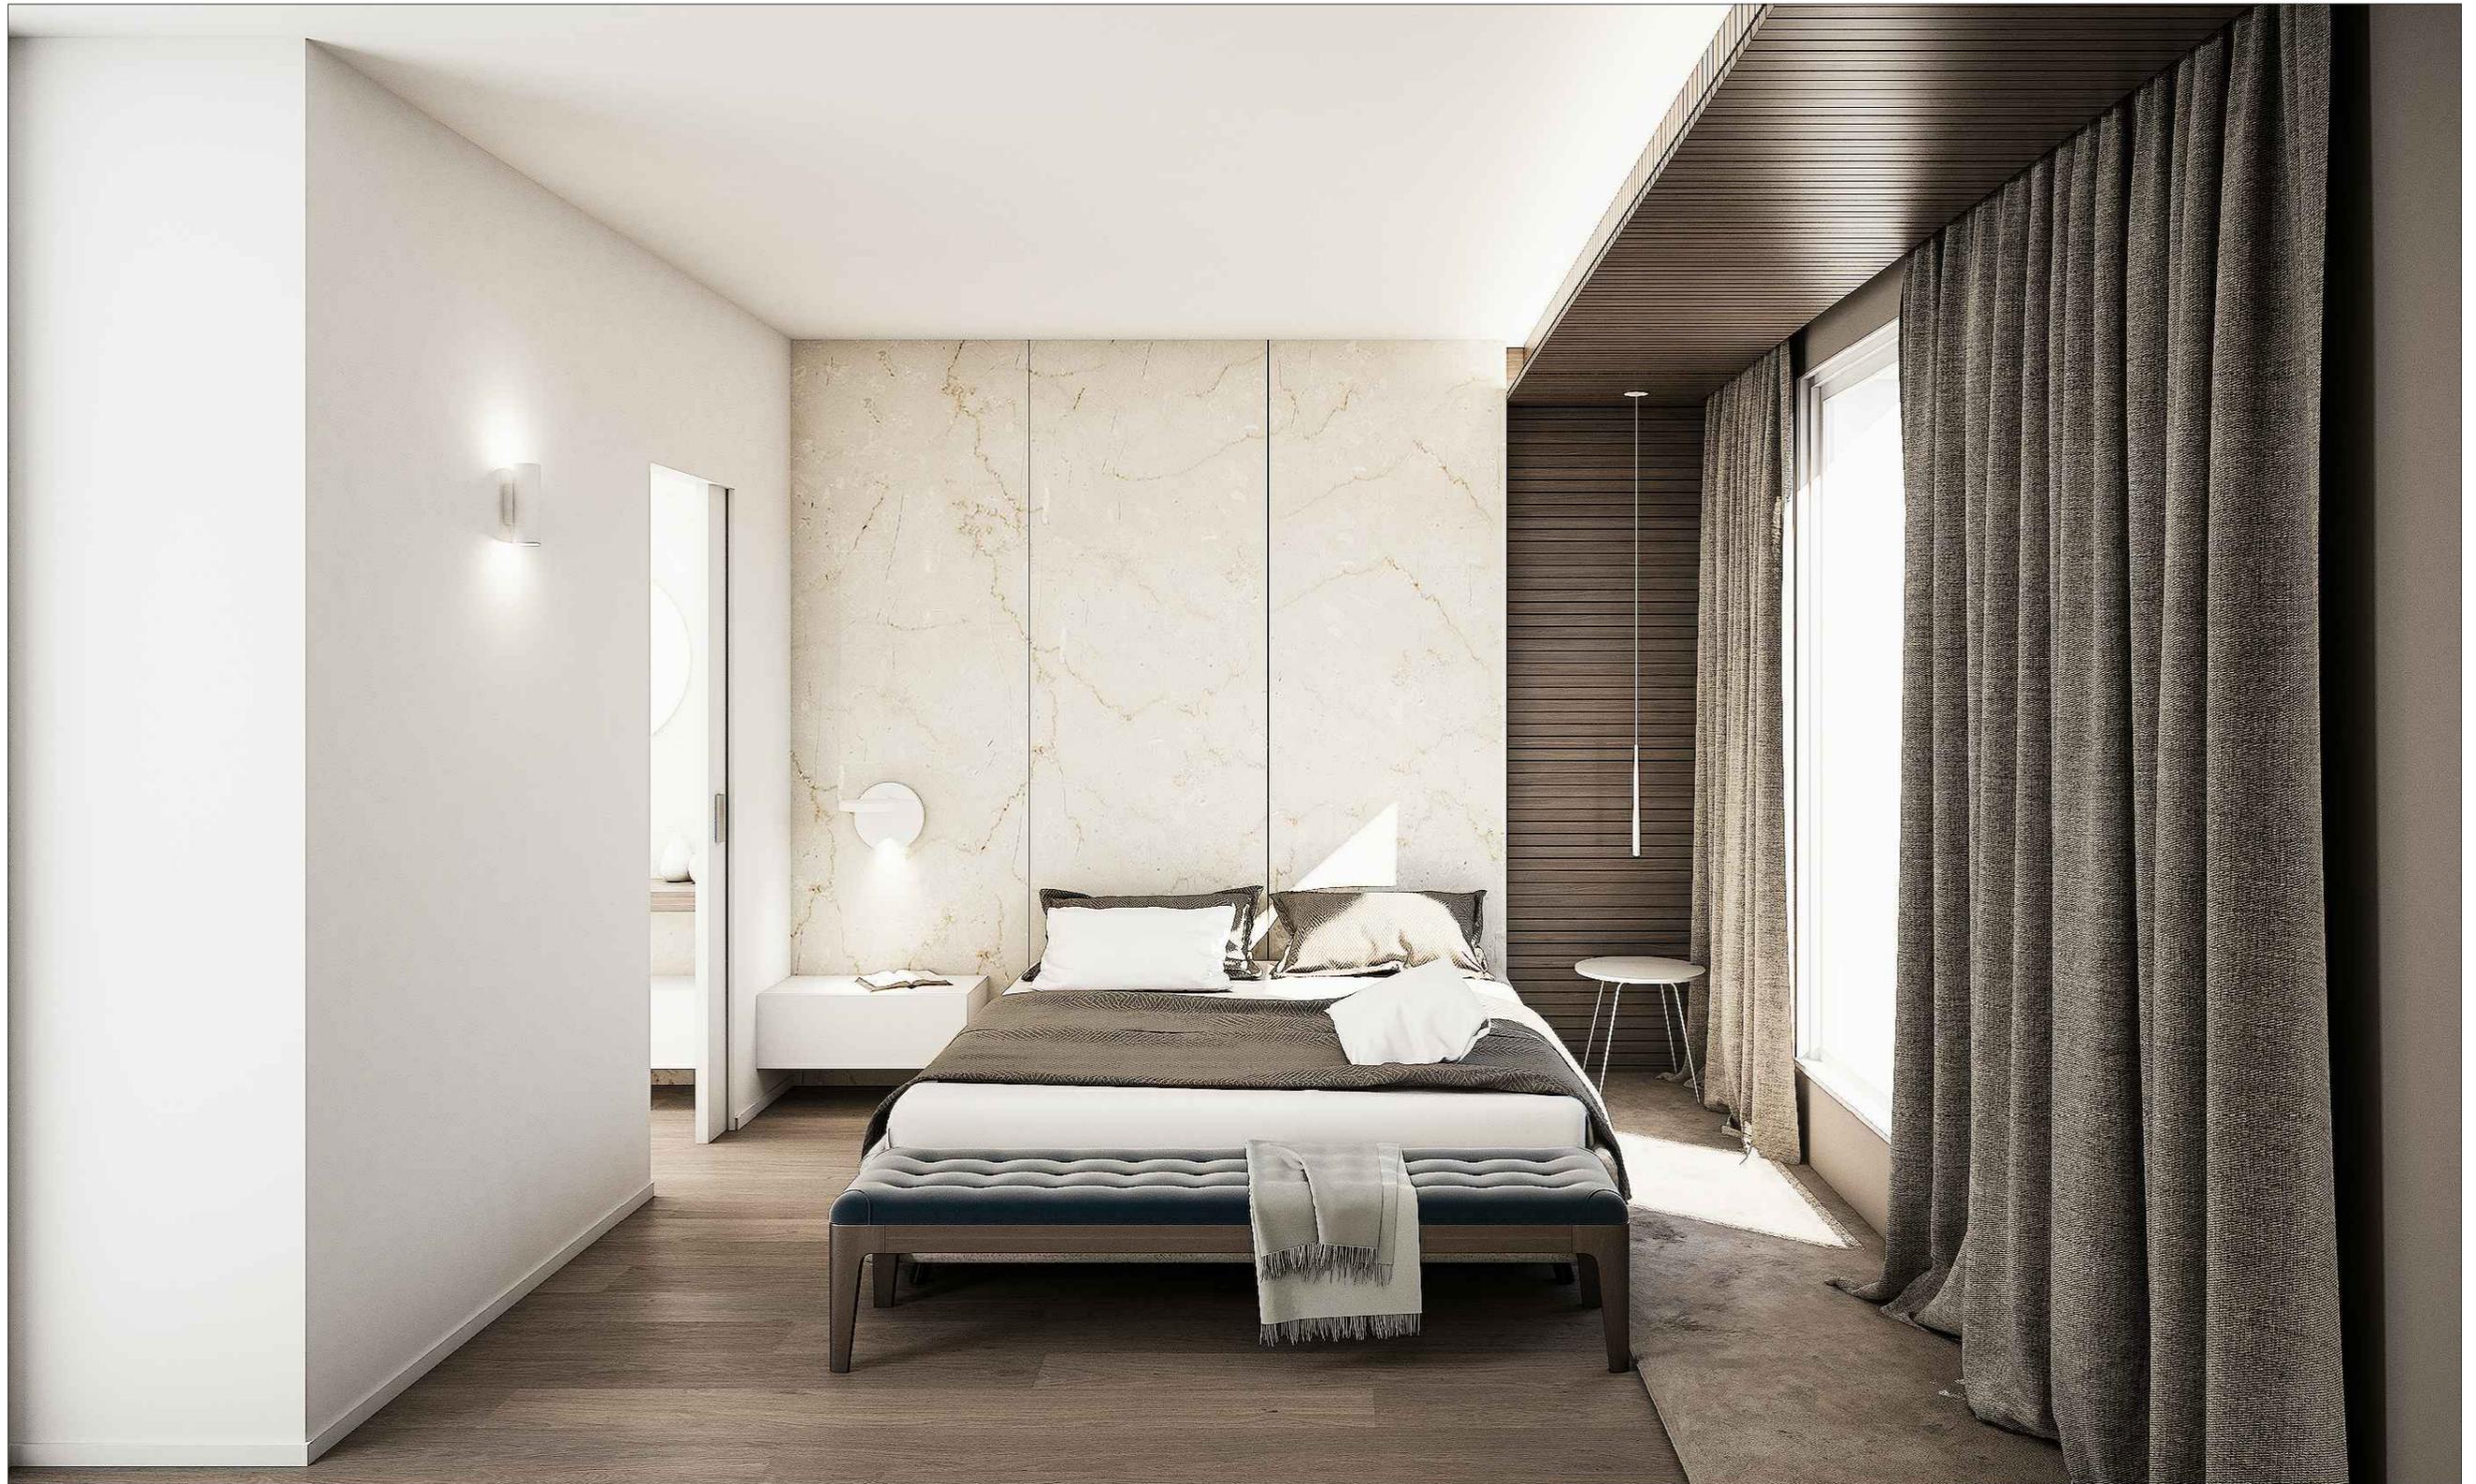

Tramas
architettura design web

Via Santa Croce, 29. 09124 Cagliari
info@studiotramas.com
www.studiotramas.com

PROGETTISTA

Arch. Mauro Soddu

COLLABORATORI

V. Cossu
Arch. L. Oggiano
Interior Designer A. Spiga
M. Pilleri

COMMITTENTE

Avv. Antonello Rossi

ARB

Via Bottego
16/06/2017

RENDER

Main bedroom


14



LEGENDA :

- A** = Tagli di luce incassati a soffitto dimmerabili
lunghezza massima 155,6 cm, larghezza massima 4 cm
- B** = Stripled
- B'** = Stripled dimmerabile
- C** = Lampada a soffitto dimmerabile *Lam32, Square_Nera 50 cm.*
- D** = Faretto *Lam32, Box-S1_n°4 bianchi.*
- D1** = Faretto *Lam32, Box-S2_n° 3 neri.*
- E** = Sospensione *Flos, Ic lights S2_Cromo*
- E1** = Sospensione comodino *Linealight, Baton_P3_Bianca*
- F** = Illuminazione specchio, lampada a braccio *Artemide, Tolomeo_micro*
- F1** = Illuminazione sopra specchio *Artemide, Tolomeo_faretto*
- G** = Applique *Flos, Clessidra_Bianca*
- G1** = Applique *Artemide, Demetra_Bianca*
- H** = Applique esterne fornite da impresa
- = Posizione equivalente a quella attuale

3000 K

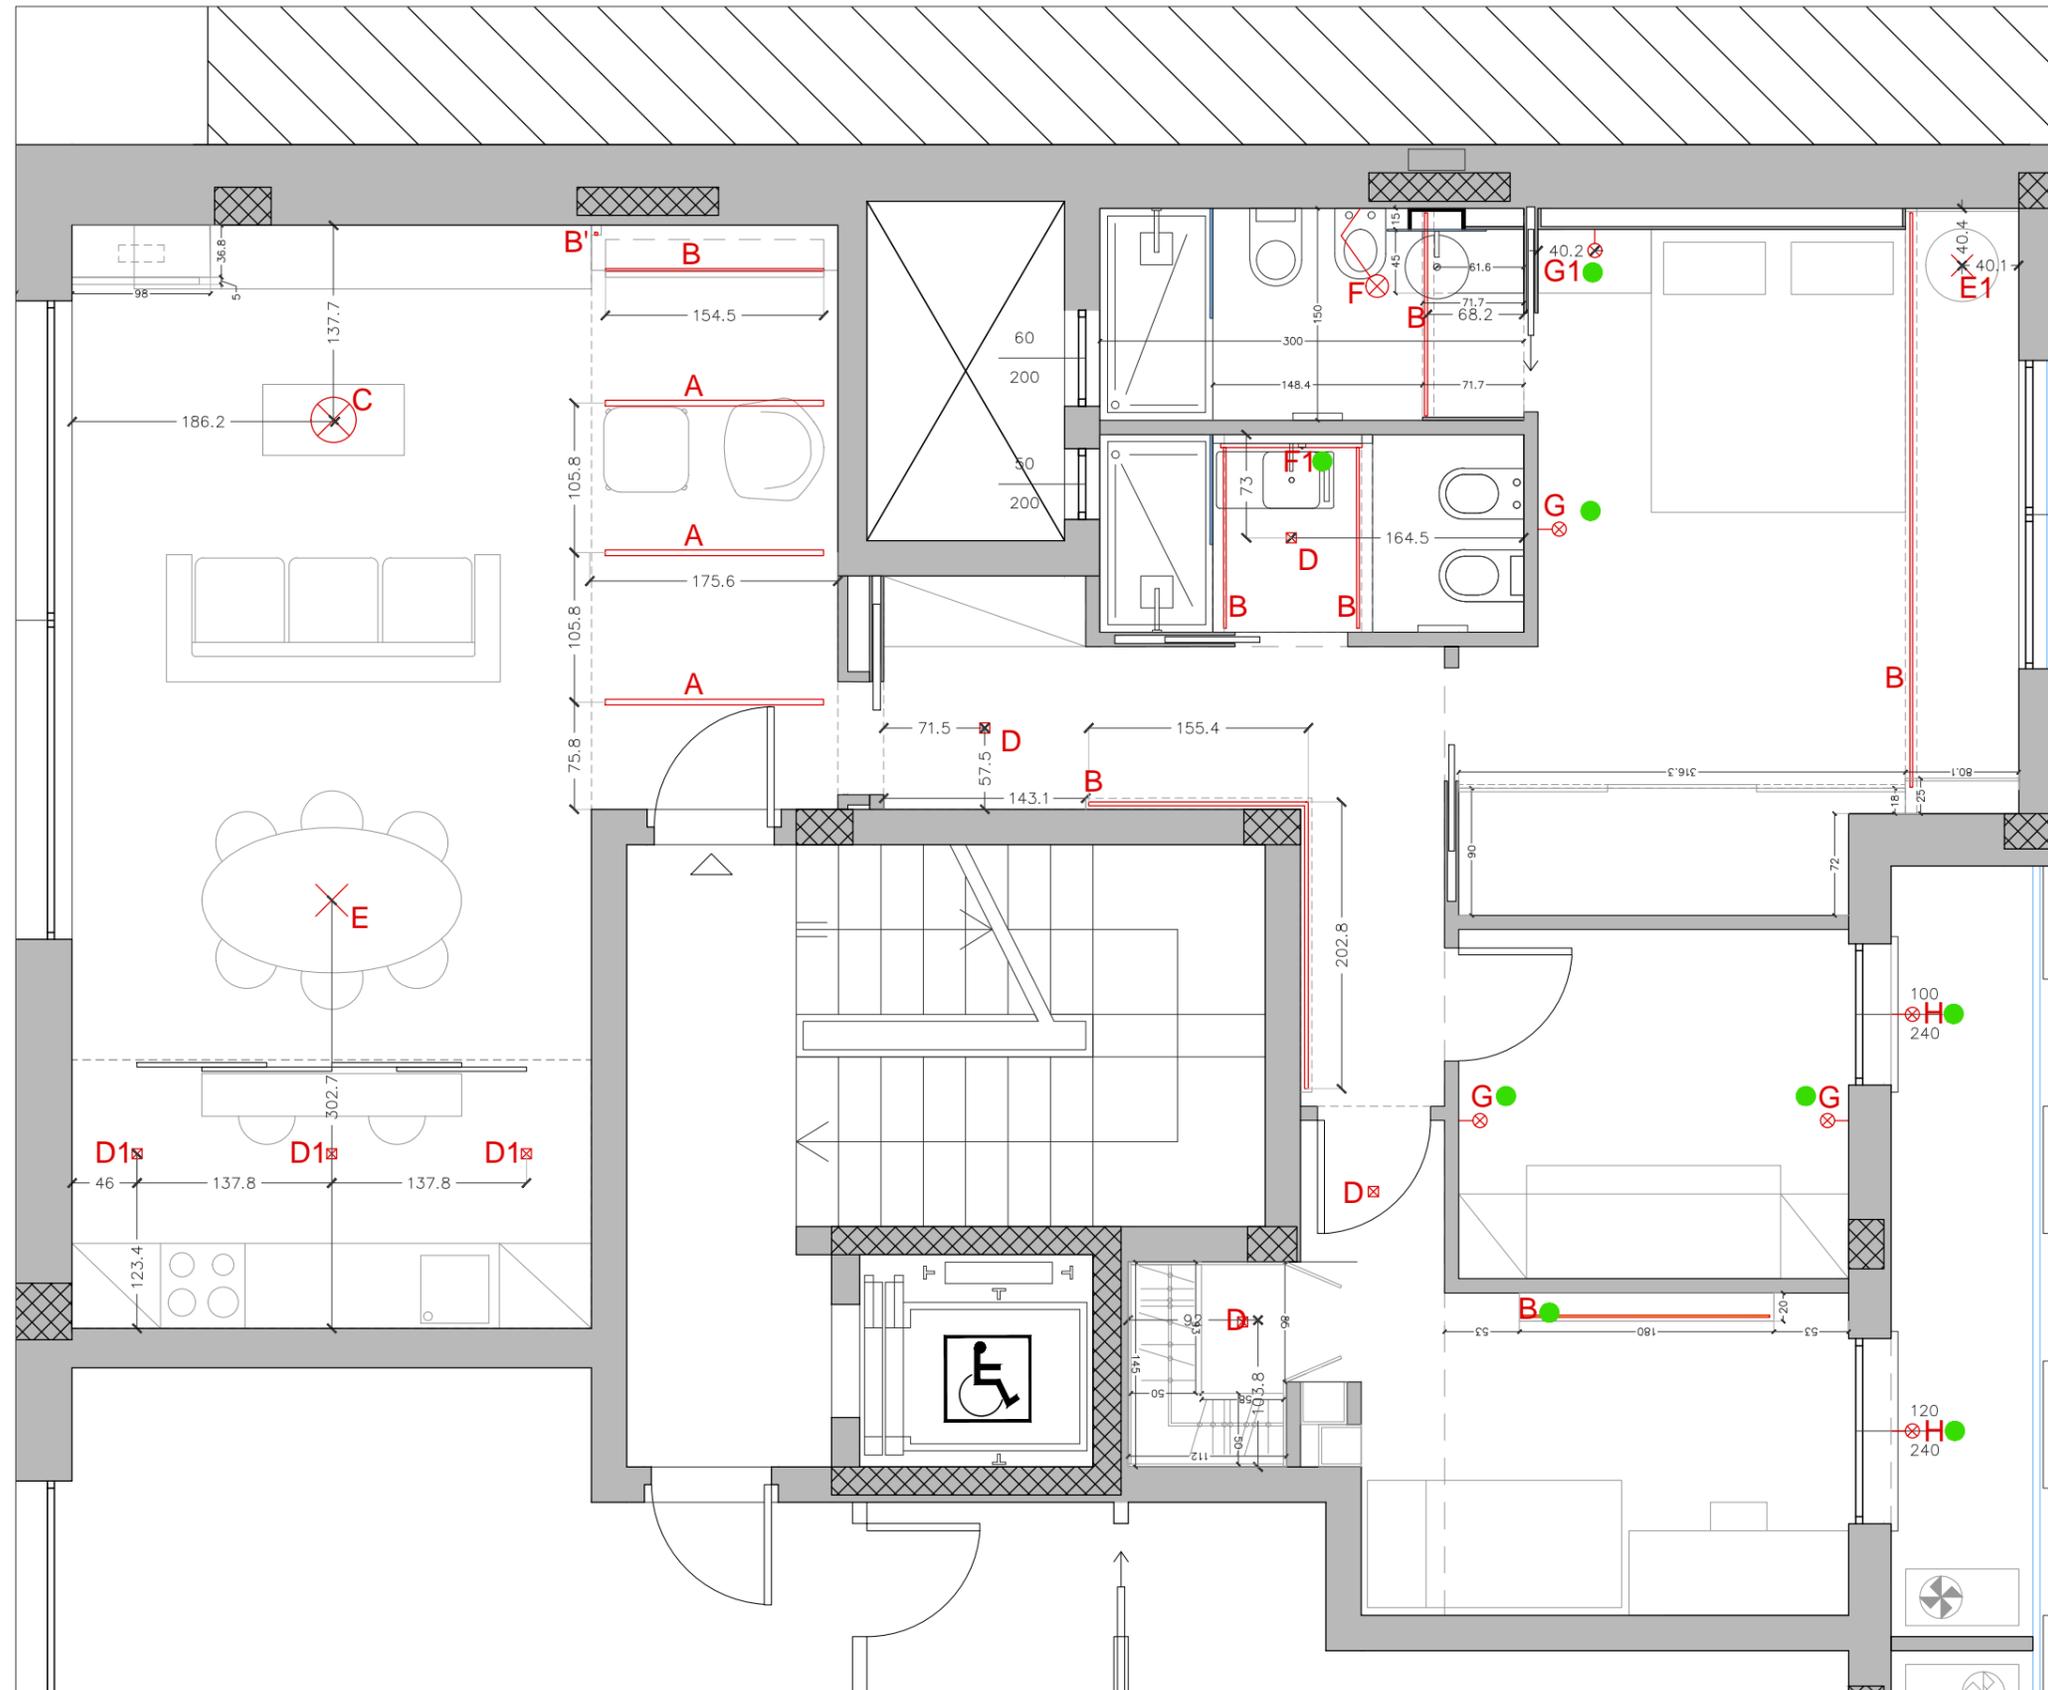

Tramas
architettura design web
Via Santa Croce, 29. 09124 Cagliari
info@studiotramas.com
www.studiotramas.com

PROGETTISTA

Arch. Mauro Soddu

COLLABORATORI

V. Cossu
Arch. L. Oggiano
Interior Designer A. Spiga
M. Pilleri

COMMITTENTE

Avv. Antonello Rossi

ARB

Via Bottego
07/09/2017

STATO DI PROGETTO

Illuminazione

scala 1:50

15

LEGENDA :

C = .Lampada a soffitto dimmerabile_ *Lam32, Square_Nera*.

Alternativa: *Intralight, Karo_Nera, dimmerabile*


D = Faretti incassati_ *Xal, Move it 45 square_Neri*.

Alternativa: *Fosnova, Energy_bianchi*.

E = Sospensione_ *N° 2: Flos, Ic lights S1_Cromo*

E1 = Sospensione comodino_ *Linealight, Baton_P3_Bianca*.

H1 = Applique_ *Artemide, Demetra_Bianca*

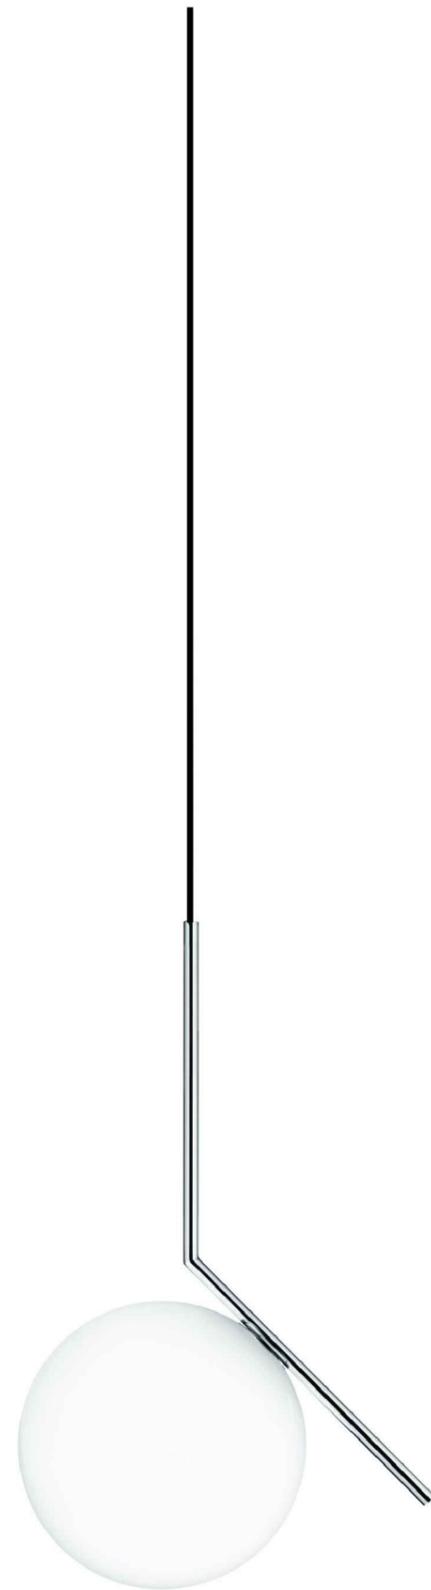

E *Flos, Ic lights S1*



E1 *Linealight, Baton_P3*




H1 *Artemide, Demetra*



C *Intralight, Karo*



C *Lam32, Square*

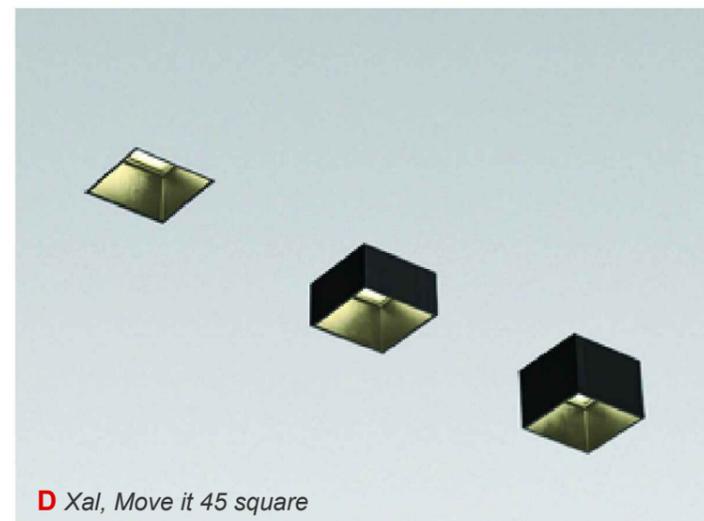

D *Xal, Move it 45 square*



D *Fosnova, Energy*



Tramas
architettura design web
Via Santa Croce, 29. 09124 Cagliari
info@studiotramas.com
www.studiotramas.com

PROGETTISTA

Arch. Mauro Soddu

COLLABORATORI

V. Cossu
Arch. L. Oggiano
Interior Designer A. Spiga
M. Pilleri

COMMITTENTE

Avv. Antonello Rossi

ARB

Via Bottego
01/08/2017

STATO DI PROGETTO

Illuminazione

LEGENDA :

F = Illuminazione specchio, lampada a braccio_*Artemide, Tolomeo*

F1 = Illuminazione sopra specchio_Linealight, Solid.

Alternativa: Linealight, Kioo

Alternativa: Linealight, Al-book

H = Applique_*Flos, Clessidra_Bianca*

Alternativa: *Flos, Tigt_Bianca*

Alternativa: *Moltoluce, Ben round*

Alternativa: *Egoluce, Alea*



F *Artemide, Tolomeo*



F1 Linealight, Kioo



F1 Linealight, Al-book




F1 Linealight, Solid



H *Flos, Tigt_Bianca*



H *Moltoluce, Ben round*

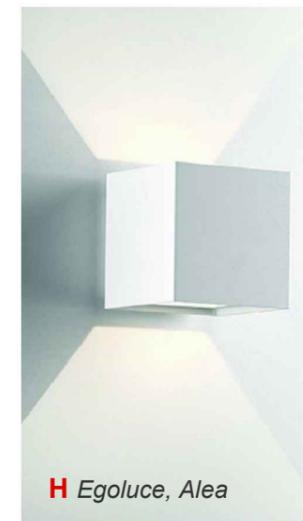

H *Egoluce, Alea*



H *Flos, Clessidra*



Tramas
architettura design web
Via Santa Croce, 29. 09124 Cagliari
info@studiotramas.com
www.studiotramas.com

PROGETTISTA

Arch. Mauro Soddu

COLLABORATORI

V. Cossu
Arch. L. Oggiano
Interior Designer A. Spiga
M. Pilleri

COMMITTENTE

Avv. Antonello Rossi

ARB

Via Bottego
01/08/2017

STATO DI PROGETTO


Illuminazione


17

LEGENDA :

* spostare presa cameretta
distanza centro
da destra: 45 cm
da sinistra: 120 cm

* portare corrugato per
illuminazione cabina
armadio



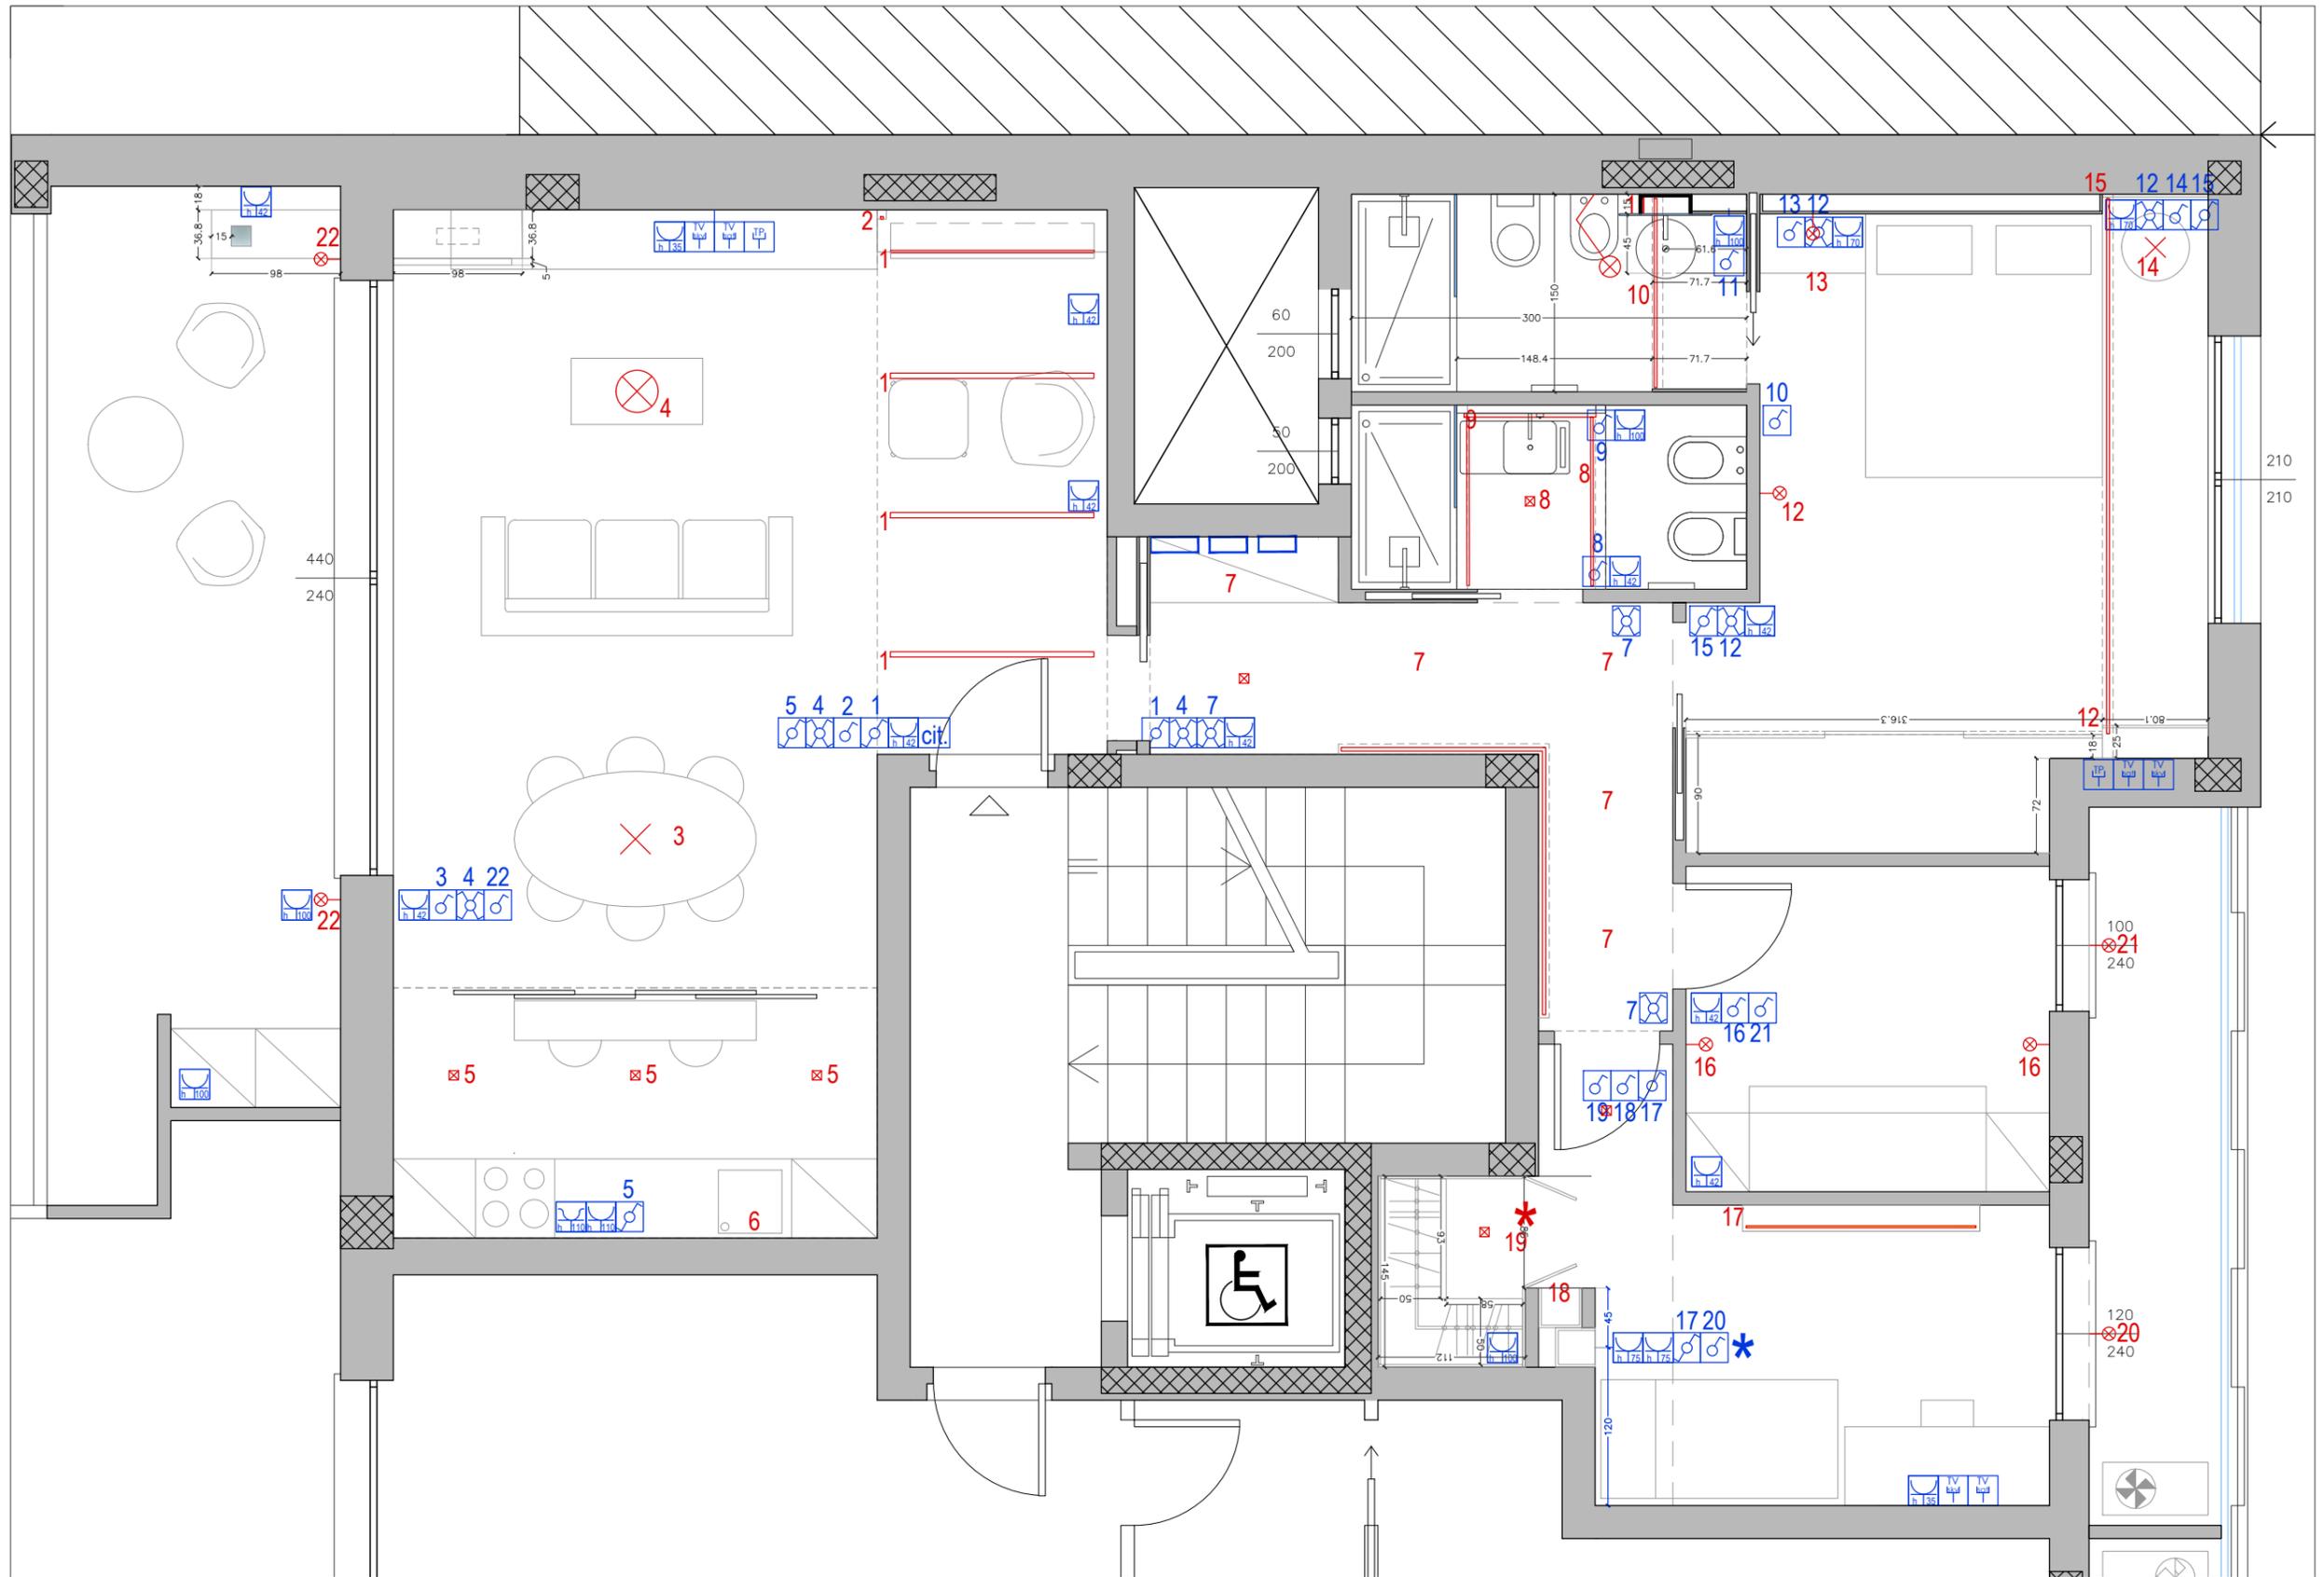


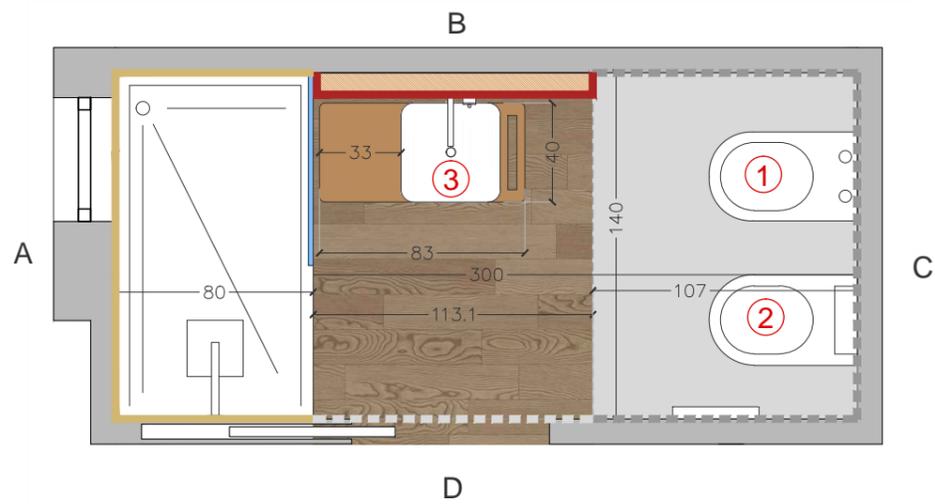

BAGNO ZONA GIORNO

- FINITURA 1_intonaco bianco
- FINITURA 2_rivestimento in parquet
- FINITURA 3_pietra
- FINITURA 4_macro cemento

- ① Bidet sospeso_Lounge, Porcelanosa
- ② Vaso sospeso_Lounge, Porcelanosa
- ③ Lavabo d'appoggio_Krion, way_40x40
- ④ Specchio contenitivo_Noken 48x76
- ⑤ Miscelatore a muro_Tono
- ⑥ Miscelatore bidet_Tono
- ⑦ Mobile lavabo su misura

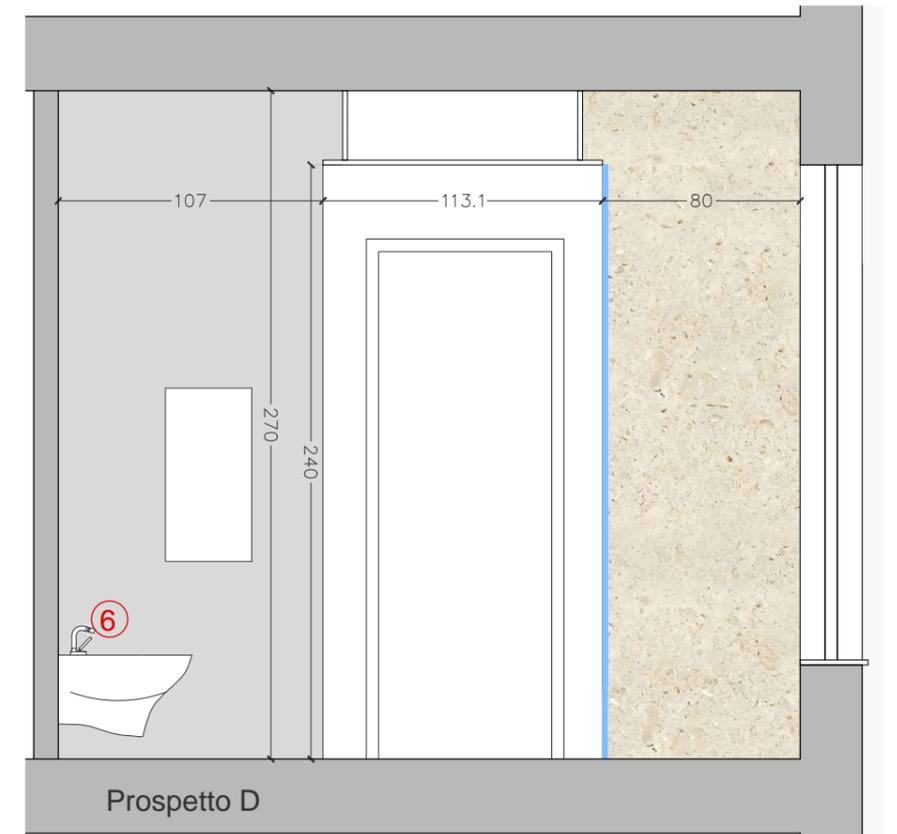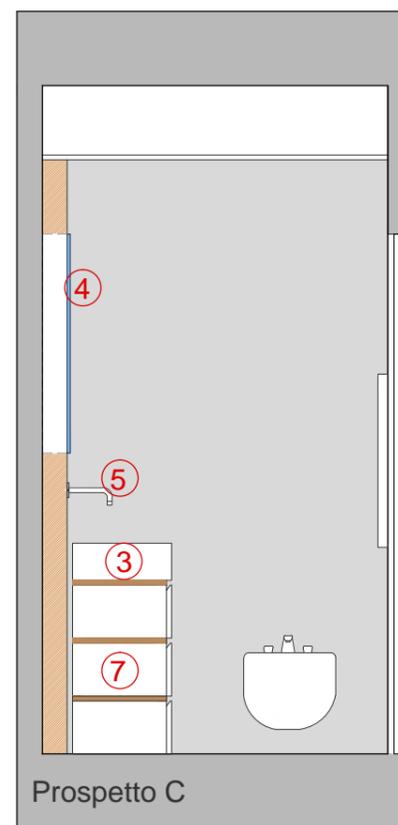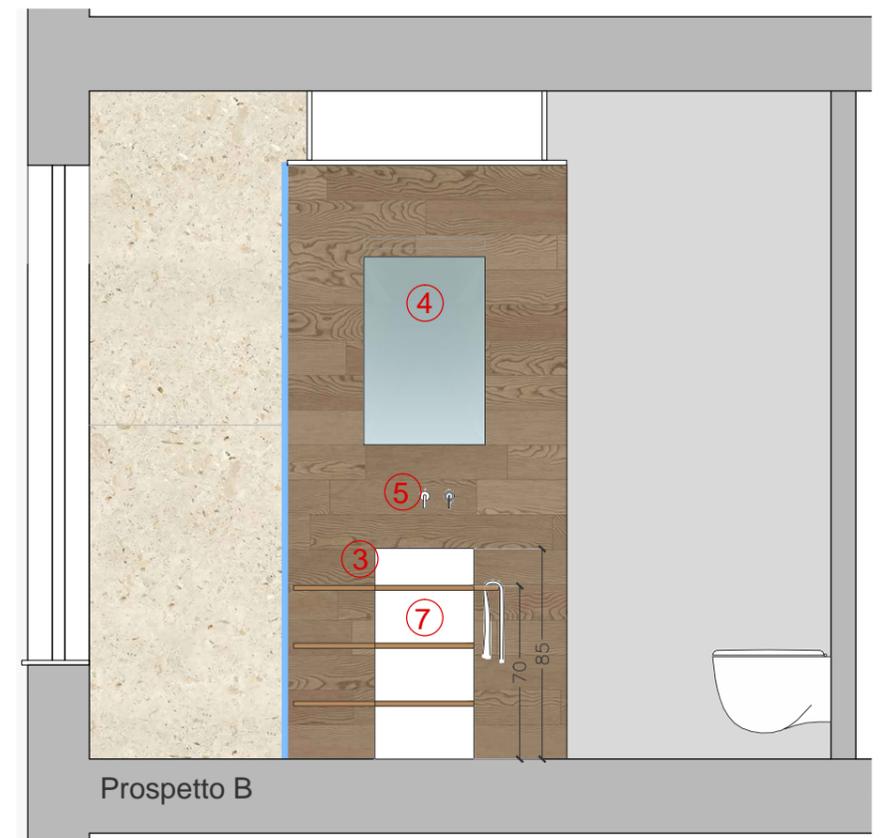

Tramas
 architettura design web
 Via Santa Croce, 29. 09124 Cagliari
 info@studiotramas.com
 www.studiotramas.com

PROGETTISTA
 Arch. Mauro Soddu
COLLABORATORI
 V. Cossu
 Arch. L. Oggiano
 Interior Designer A. Spiga
 M. Pilleri

COMMITTENTE
 Avv. Antonello Rossi

ARB
 Via Bottego
 01/08/2017

STATO DI PROGETTO
 Bagno giorno



① Bidet sospeso_Lounge



⑤ Miscelatore a muro_Tono



② Vaso sospeso_Lounge



⑥ Miscelatore bidet_Tono



③ Lavabo d'appoggio_Krion, way_40x40



④ Specchio contenitivo_Noken



Tramas
architettura design web
Via Santa Croce, 29. 09124 Cagliari
info@studiotramas.com
www.studiotramas.com

PROGETTISTA

Arch. Mauro Soddu

COLLABORATORI

V. Cossu
Arch. L. Oggiano
Interior Designer A. Spiga
M. Pilleri

COMMITTENTE

Avv. Antonello Rossi


ARB

Via Bottego
01/08/2017

STATO DI PROGETTO

Bagno giorno_sanitari



20

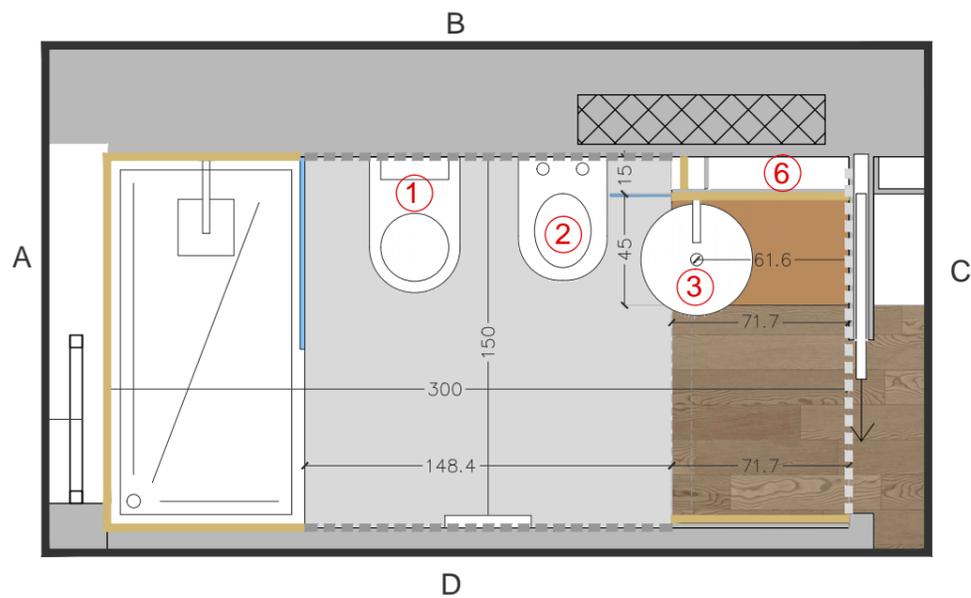

BAGNO MAIN BEDROOM

- FINITURA 1_intonaco bianco
- FINITURA 2_pietra
- FINITURA 3_macro cemento

- ① Vaso sospeso_ *NK Concept, Porcelanosa*
- ② Bidet sospeso_ *NK Concept, Porcelanosa*
- ③ Lavabo d'appoggio_ *Noken*
- ④ Miscelatore a muro_ *Hotels*
- ⑤ Miscelatore bidet_ *Hotels*
- ⑥ Specchio contenitivo_ *Punto, Lago*

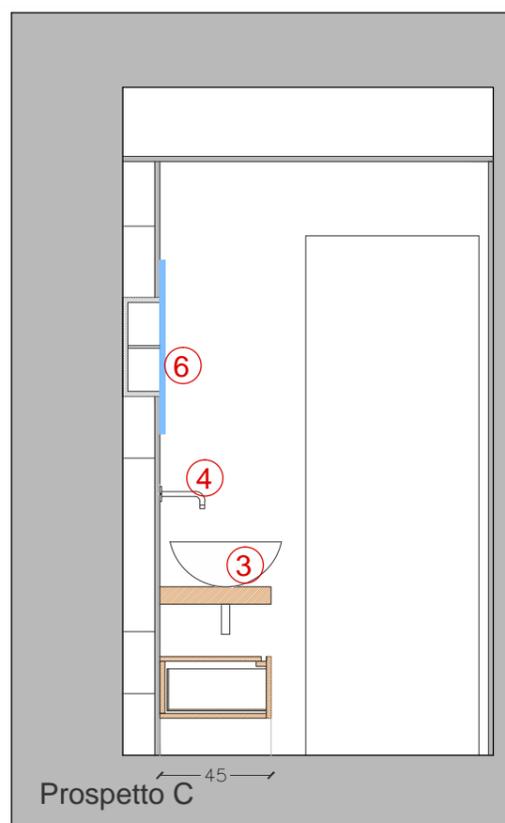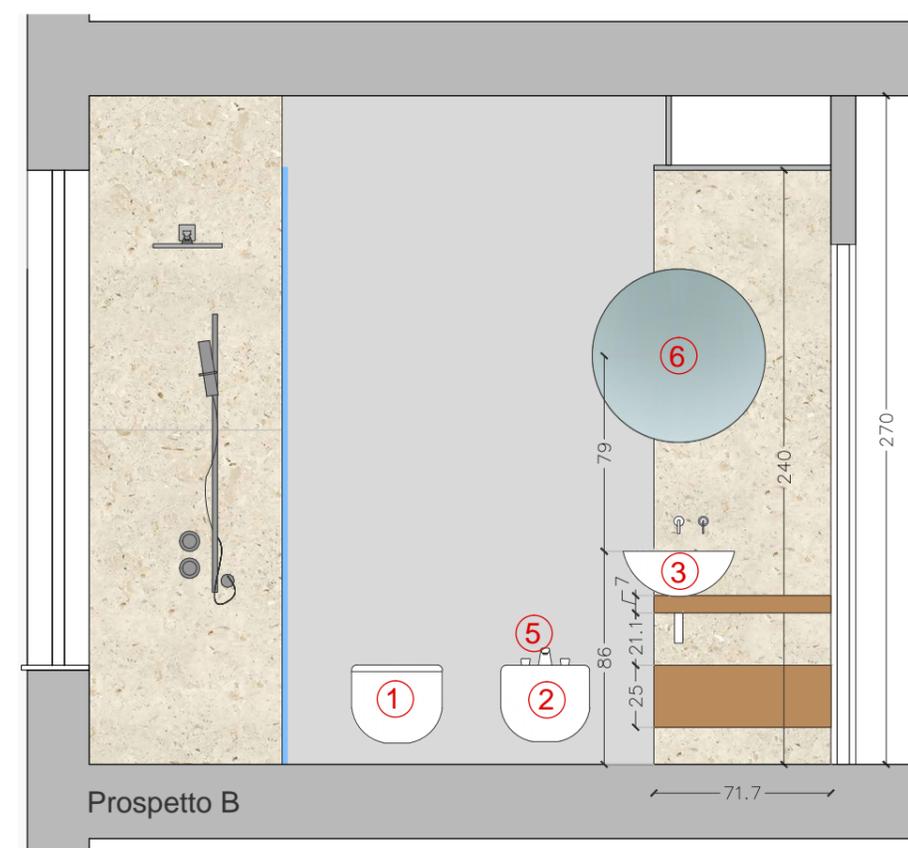

Tramas
 architettura design web
 Via Santa Croce, 29. 09124 Cagliari
 info@studiotramas.com
 www.studiotramas.com

PROGETTISTA
 Arch. Mauro Soddu
COLLABORATORI
 V. Cossu
 Arch. L. Oggiano
 Interior Designer A. Spiga
 M. Pilleri

COMMITTENTE
 Avv. Antonello Rossi

ARB
 Via Bottego
 01/08/2017

STATO DI PROGETTO
 Bagno camera



① Vaso sospeso_NK Concept



④ Miscelatore lavabo alto_Hotels



② Bidet sospeso_NK Concept



⑤ Miscelatore bidet_Hotels



③ Lavabo d'appoggio_Noken



⑥ Specchio contenitivo_Punto, Lago



Tramas
architettura design web
Via Santa Croce, 29. 09124 Cagliari
info@studiotramas.com
www.studiotramas.com

PROGETTISTA

Arch. Mauro Soddu

COLLABORATORI

V. Cossu
Arch. L. Oggiano
Interior Designer A. Spiga
M. Pilleri

COMMITTENTE

Avv. Antonello Rossi

ARB

Via Bottego
01/08/2017

STATO DI PROGETTO

Bagno camera_sanitari

MOBILE A

LEGENDA :

Dimensioni totali libreria

L 174.5 x H 240 x P 35 cm

1. Fronte libreria

Doghe lignee, orientamento orizzontale, H 37mm.

N. 20 doghe: L 174.5

N.64 doghe: L 10 cm

Distanza tra le doghe: 9 mm

2. Fianco libreria

Doghe lignee, orientamento orizzontale, H 37mm.

N. 52 doghe: L 30 cm

3. N.4 Nicchie

Dimensioni: L 154.5 x H 36 x P 30 cm

Spessore: 4 mm

Materiale: ghisa

4. Controsoffitto

Doghe lignee, orientamento orizzontale, H 37mm.

N. 79 doghe: L 174.5 cm

N. 6 doghe: L 10 cm

5. Fianco controsoffitto

Doghe lignee, orientamento verticale, H 37mm.


N. 76 doghe: L 30 cm

N. 24 doghe: L 7.5 cm


6. Bocchette aerazione

H 15 x L 27.5 cm


7. Tagli di luce incassati

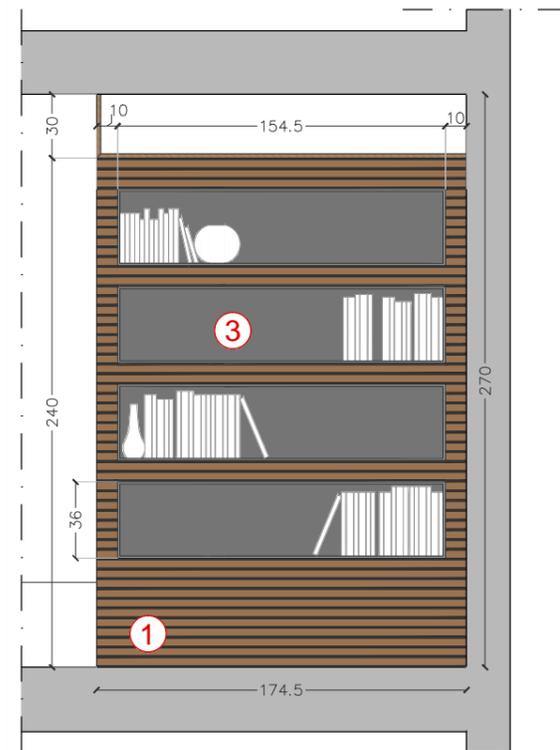


Prospetto frontale

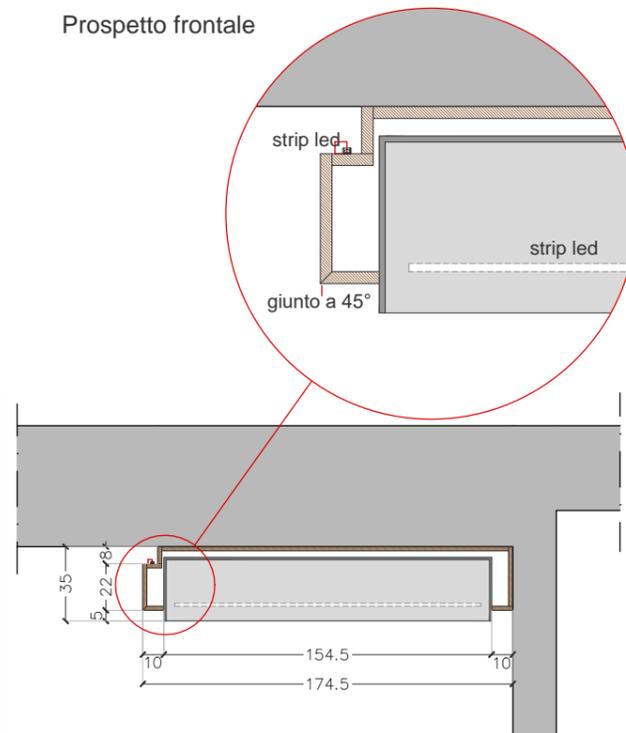

Pianta

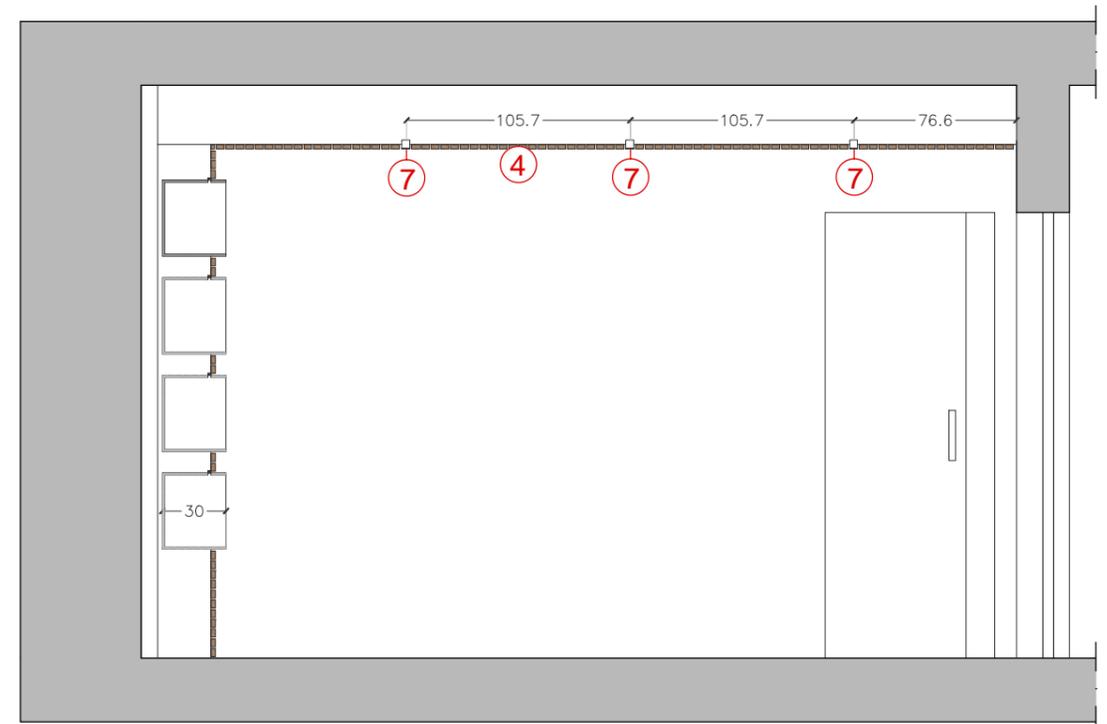

Sezione trasversale

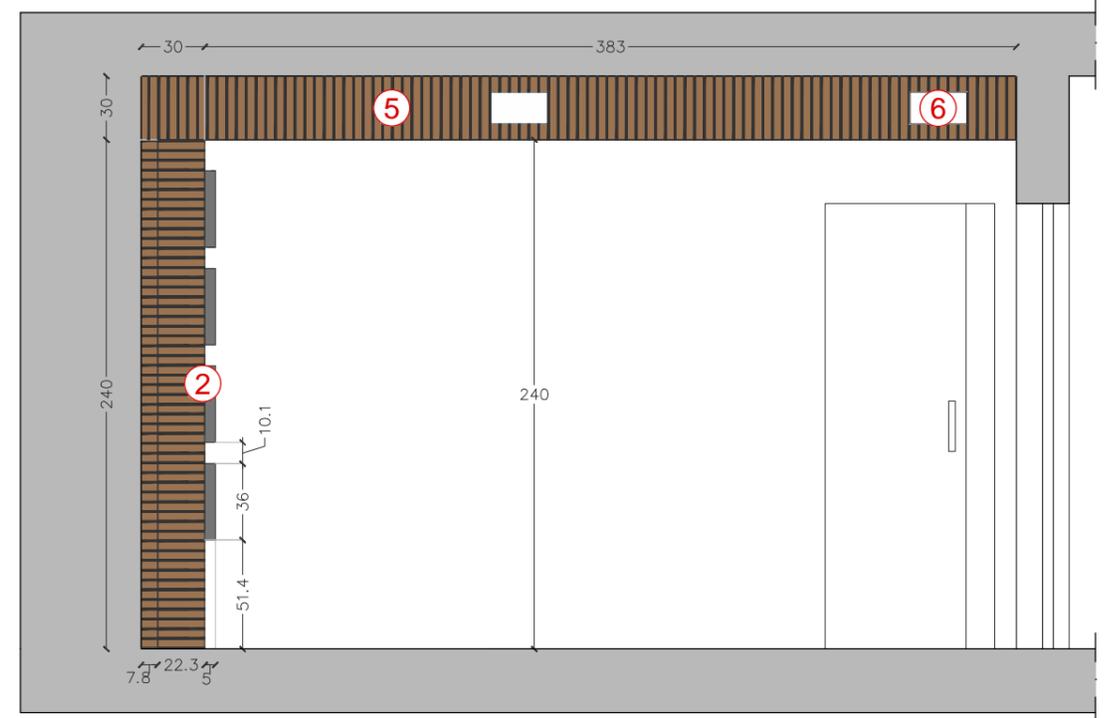

Prospetto laterale



Tramas
architettura design web
Via Santa Croce, 29. 09124 Cagliari
info@studiotramas.com
www.studiotramas.com

PROGETTISTA

Arch. Mauro Soddu

COLLABORATORI

V. Cossu
Arch. L. Oggiano
Interior Designer A. Spiga
M. Pilleri

COMMITTENTE

Avv. Antonello Rossi

ARB

Via Bottego
17/07/2017

STATO DI PROGETTO

Dettagli libreria living


0 0.5 1 m

23

MOBILE D

LEGENDA :

1. Mobile specchio
2. Mobile laccato bianco
3. Controsoffitto finitura macrocemento
4. Veletta in cartongesso
5. Ante armadio scorrevoli
6. Tappeto/guida

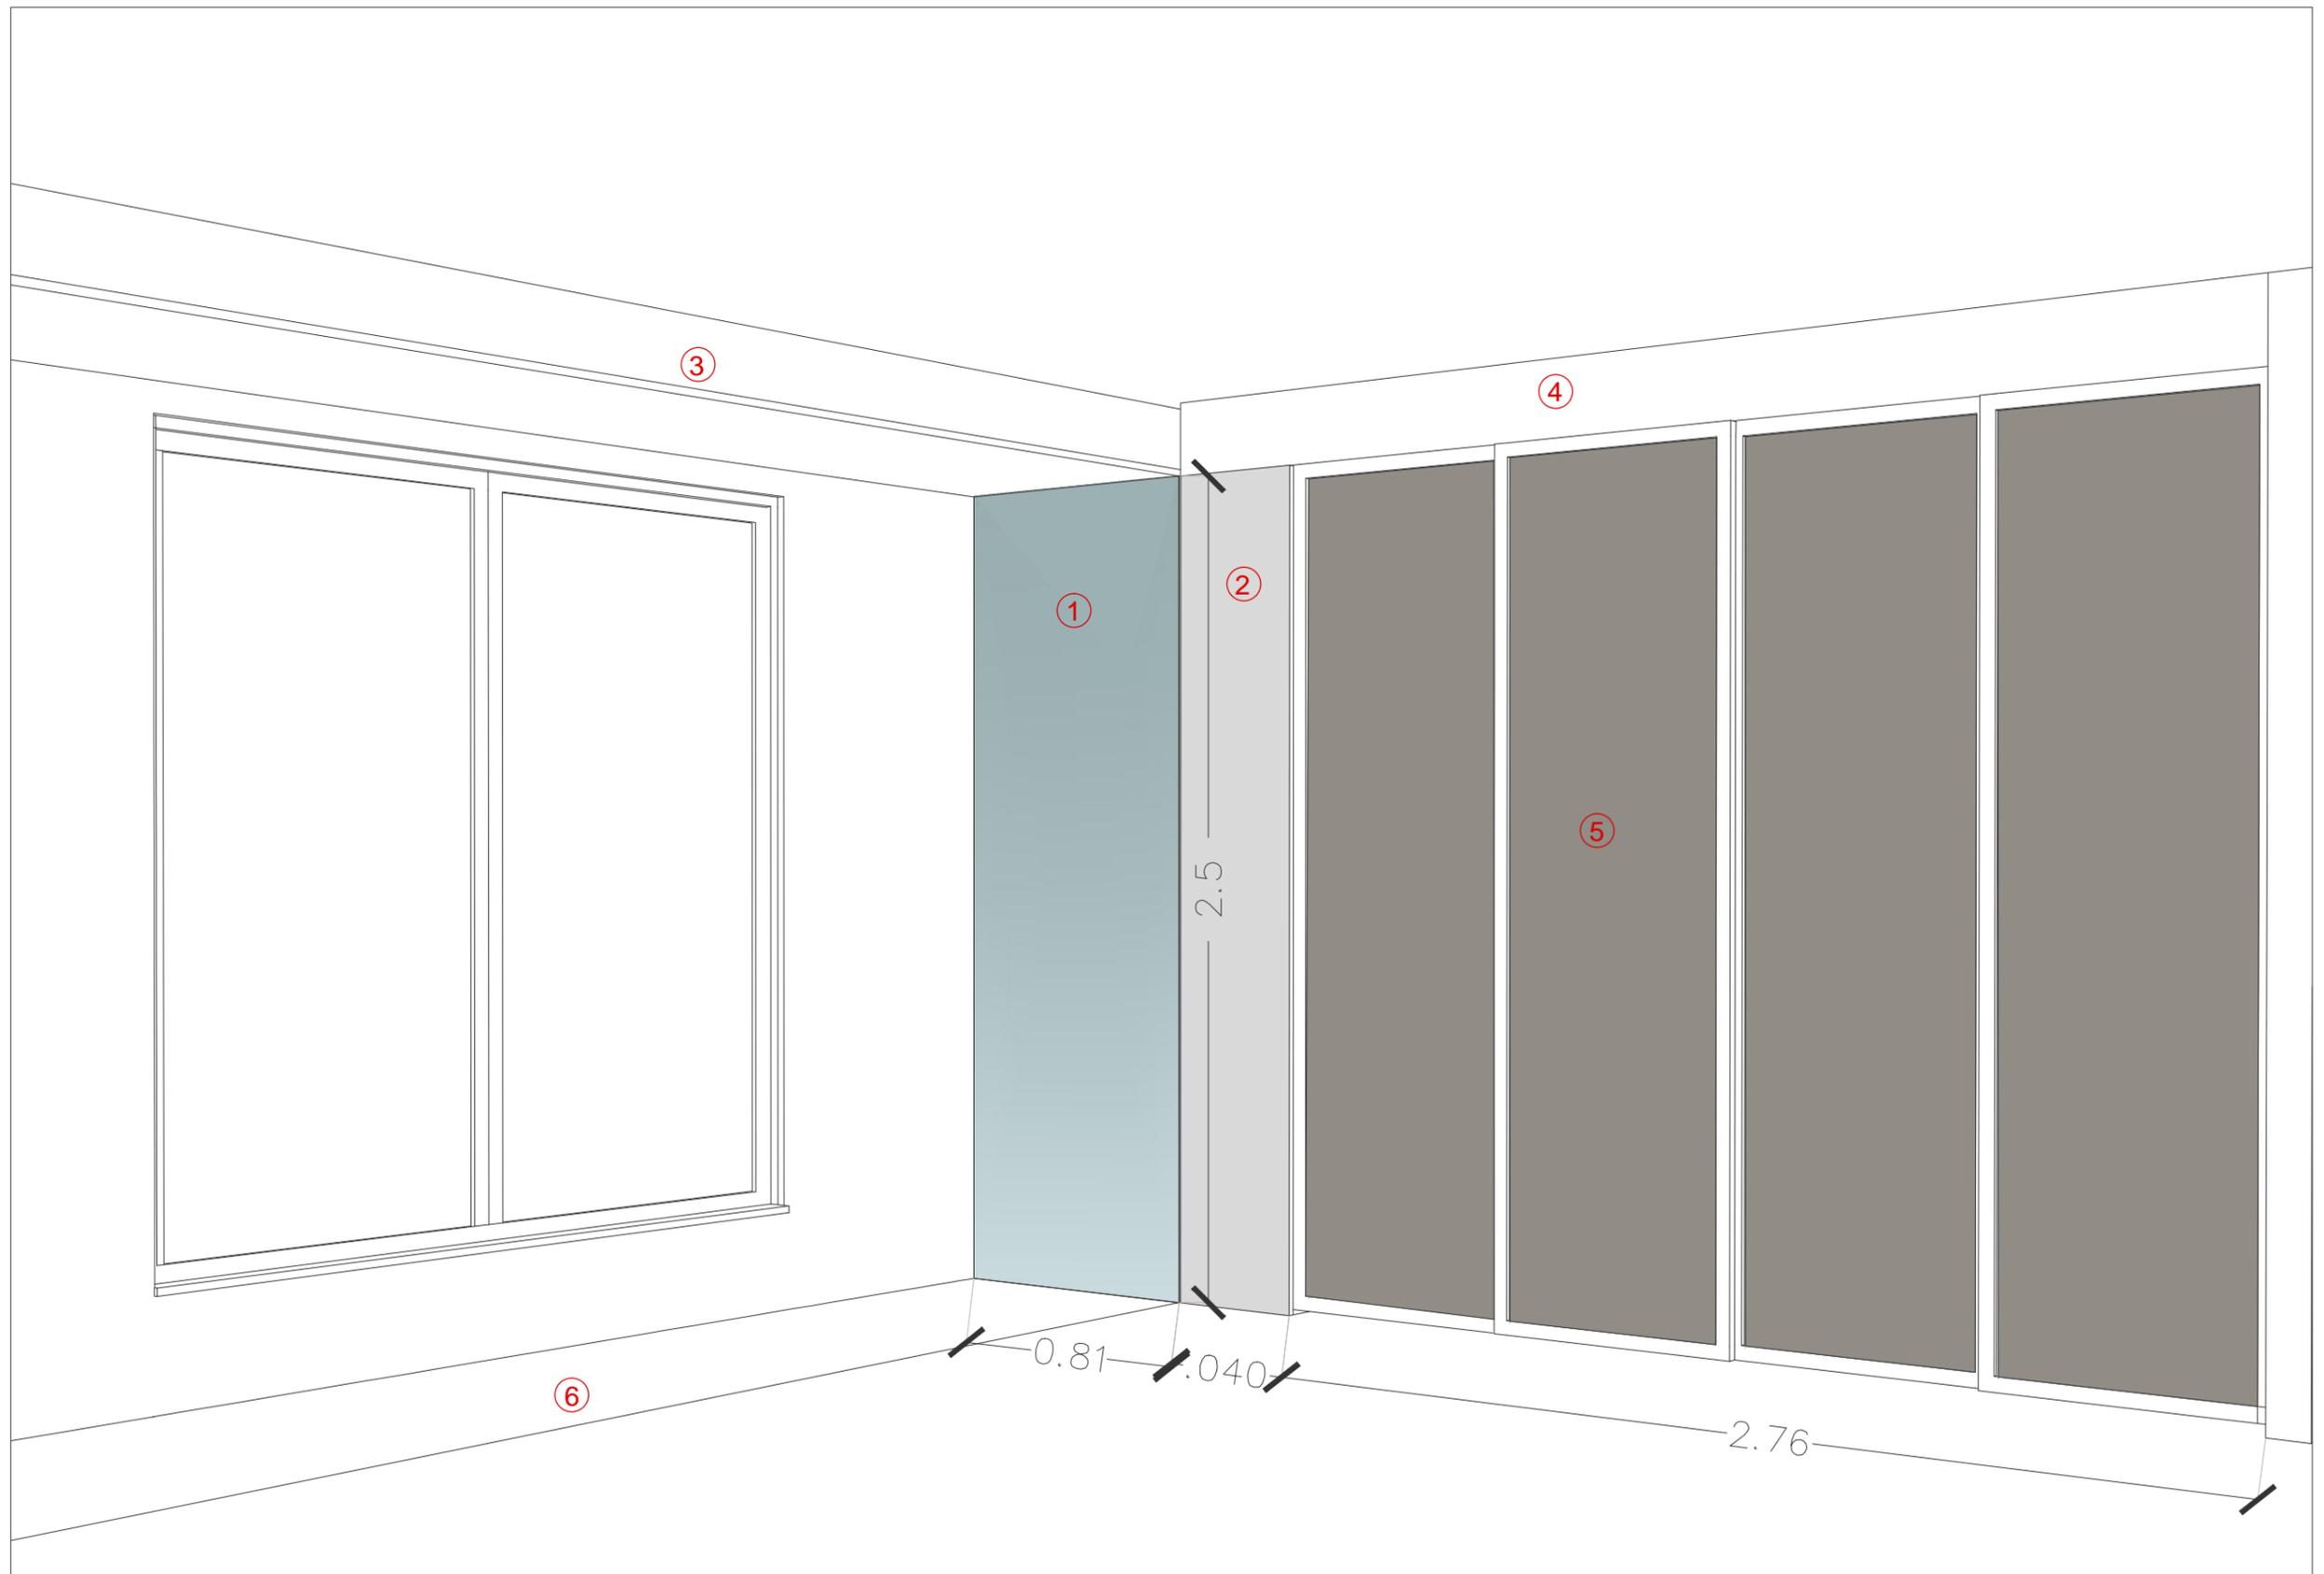

Tramas
architettura design web
Via Santa Croce, 29. 09124 Cagliari
info@studiotramas.com
www.studiotramas.com

PROGETTISTA

Arch. Mauro Soddu

COLLABORATORI

V. Cossu
Arch. L. Oggiano
Interior Designer A. Spiga
M. Pilleri

COMMITTENTE

Avv. Antonello Rossi

ARB

Via Bottego
17/07/2017

ASSONOMETRIA

Armadio Main bedroom

24

MOBILE E

LEGENDA :

1. Mobile specchio

Dimensioni: L 80,2 x H 250 x P 17 cm

Anta a battente specchiata

N 7 ripiani interni: L 76,2 x P 15 cm

2. Mobile laccato bianco


Dimensioni: L 40,2 x H 270 x P 17 cm

Anta a battente


N 7 ripiani L 36,2 x P 15 cm

3. Controsoffitto finitura macrocemento


4. Veletta in cartongesso

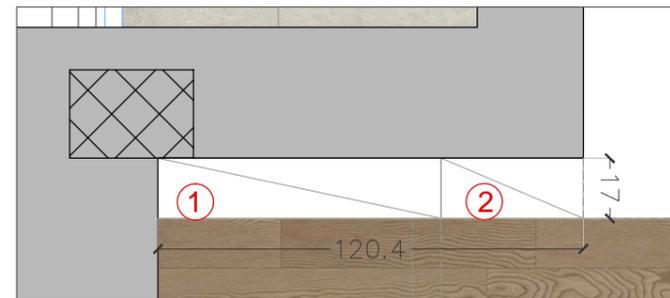


Pianta

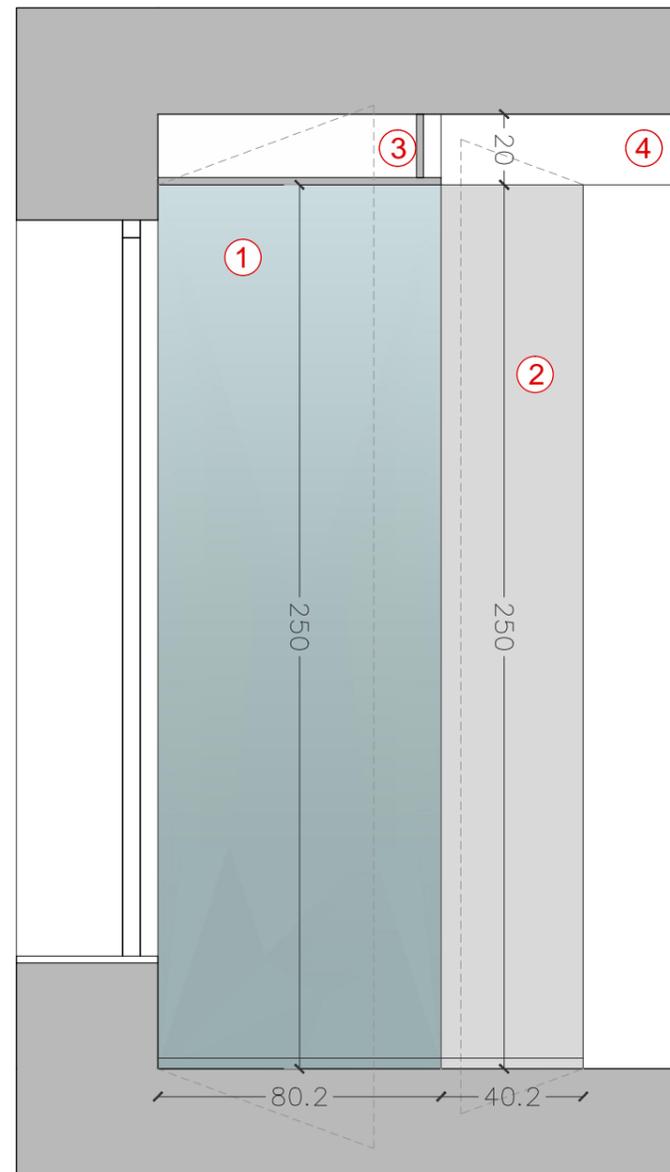

Prospetto frontale

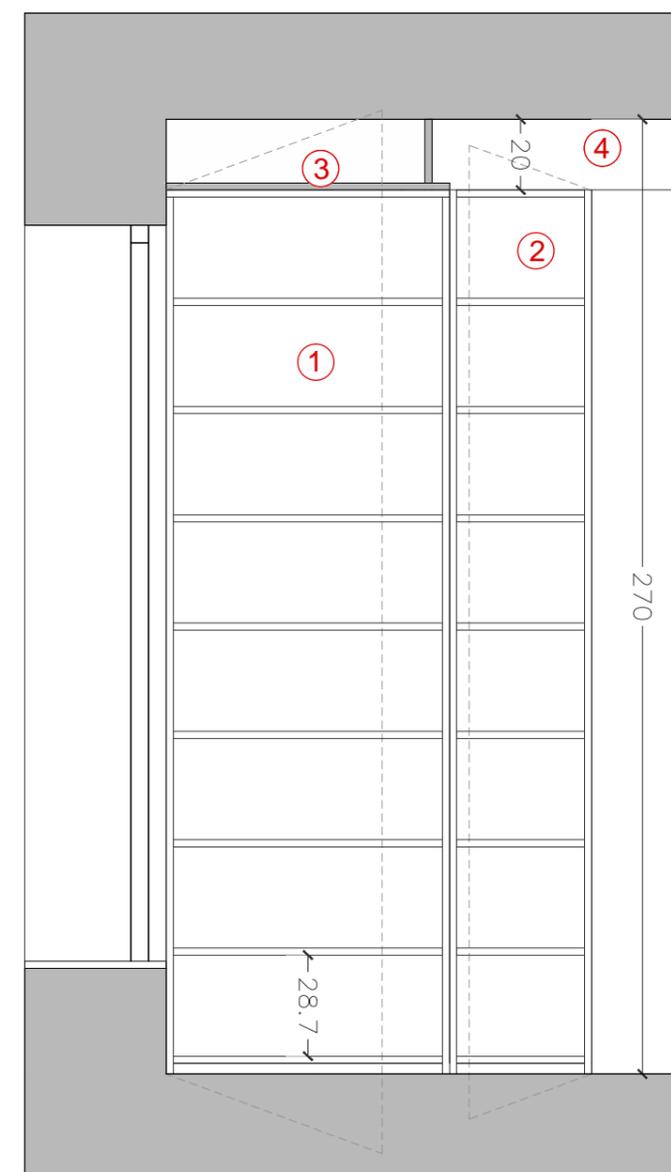

Prospetto frontale senza ante

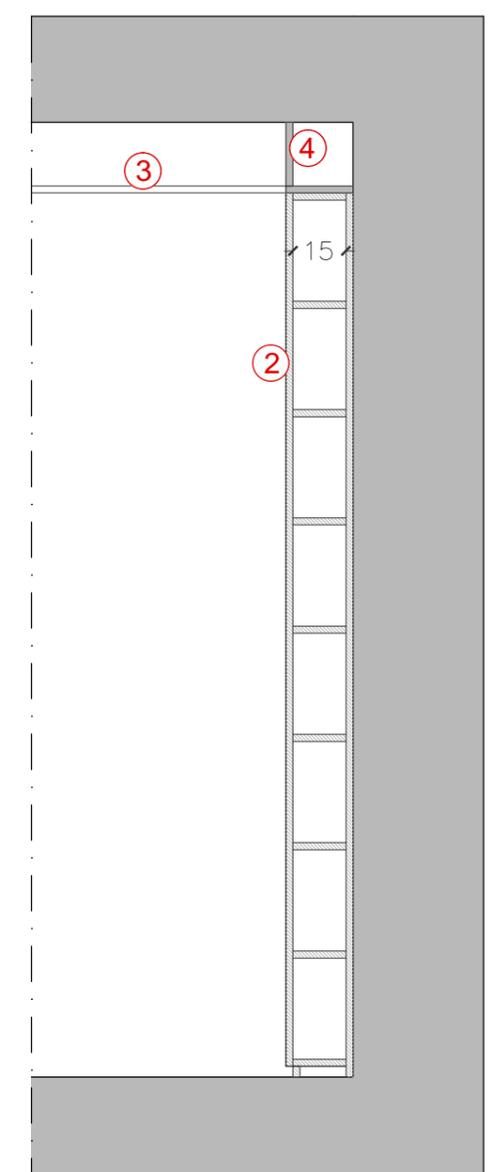

Sezione trasversale



Tramas
architettura design web
Via Santa Croce, 29. 09124 Cagliari
info@studiotramas.com
www.studiotramas.com

PROGETTISTA

Arch. Mauro Soddu

COLLABORATORI

V. Cossu
Arch. L. Oggiano
Interior Designer A. Spiga
M. Pilleri

COMMITTENTE

Avv. Antonello Rossi


ARB

Via Bottego
17/07/2017

STATO DI PROGETTO

Mobile camera di servizio
scala 1:20

25

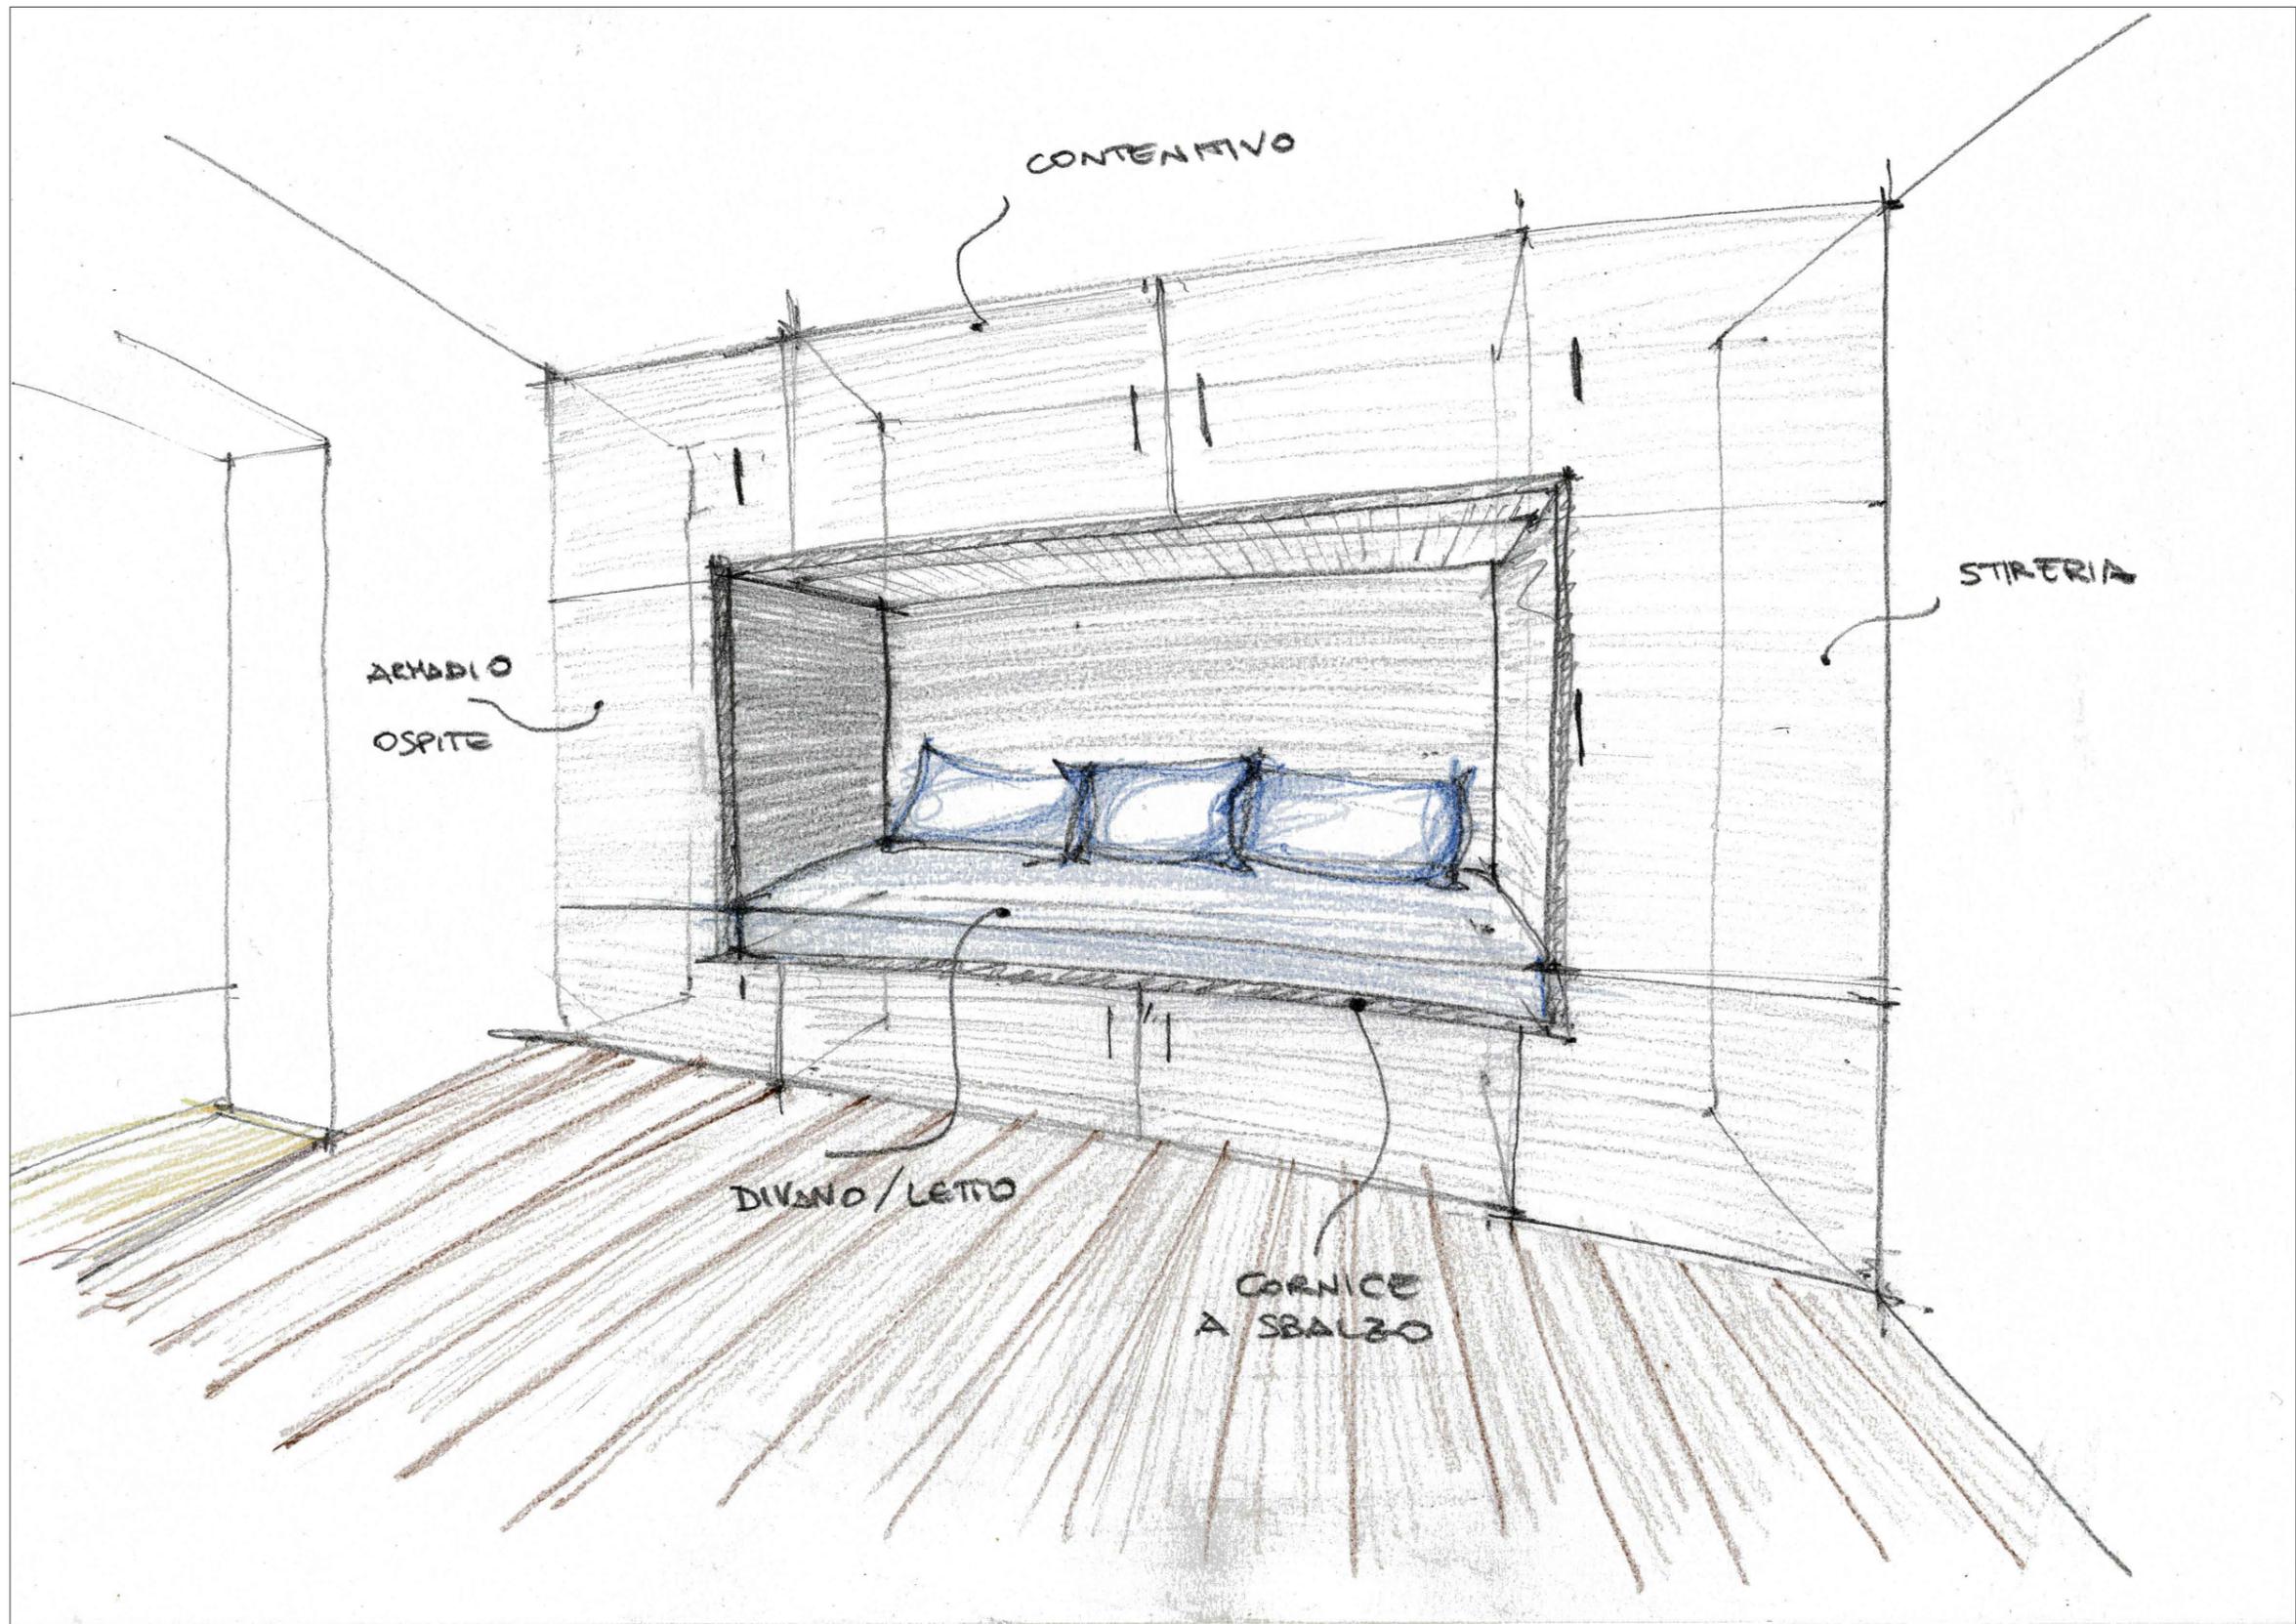

Tramas
architettura design web
Via Santa Croce, 29. 09124 Cagliari
info@studiotramas.com
www.studiotramas.com

PROGETTISTA

Arch. Mauro Soddu

COLLABORATORI

V. Cossu
Arch. L. Oggiano
Interior Designer A. Spiga
M. Pilleri

COMMITTENTE

Avv. Antonello Rossi

ARB

Via Bottego
17/07/2017

SKETCH

Camera di servizio

LEGENDA :

Dimensioni totali mobile

L 272.7 x H 270.5 x P 60/82 cm

1. Vano letto

Dimensioni: L 196 x H 153 x P 82 cm

Spessore cornice: 3 cm

Materiale: legno di rovere

Base estraibile

2. Armadio ospite

Dimensioni: L 38.4 x H 175 x P 60 cm

Anta a battente

N 3 cassetti da H 18.4 cm

Appendiera

3. Stireria

Dimensioni: L 43 x H 175 x P 60 cm

Anta a battente

4. Cassetti in rovere

Dimensioni: H 22 cm x L 45 x P 60 cm


5. Vani con ante a battente

Dimensioni: L 38,4 x H 95 x P 60 cm

6. Vani con ante a battente

Dimensioni: L 49 x H 95 x P 60 cm

N 1 ripiano interno

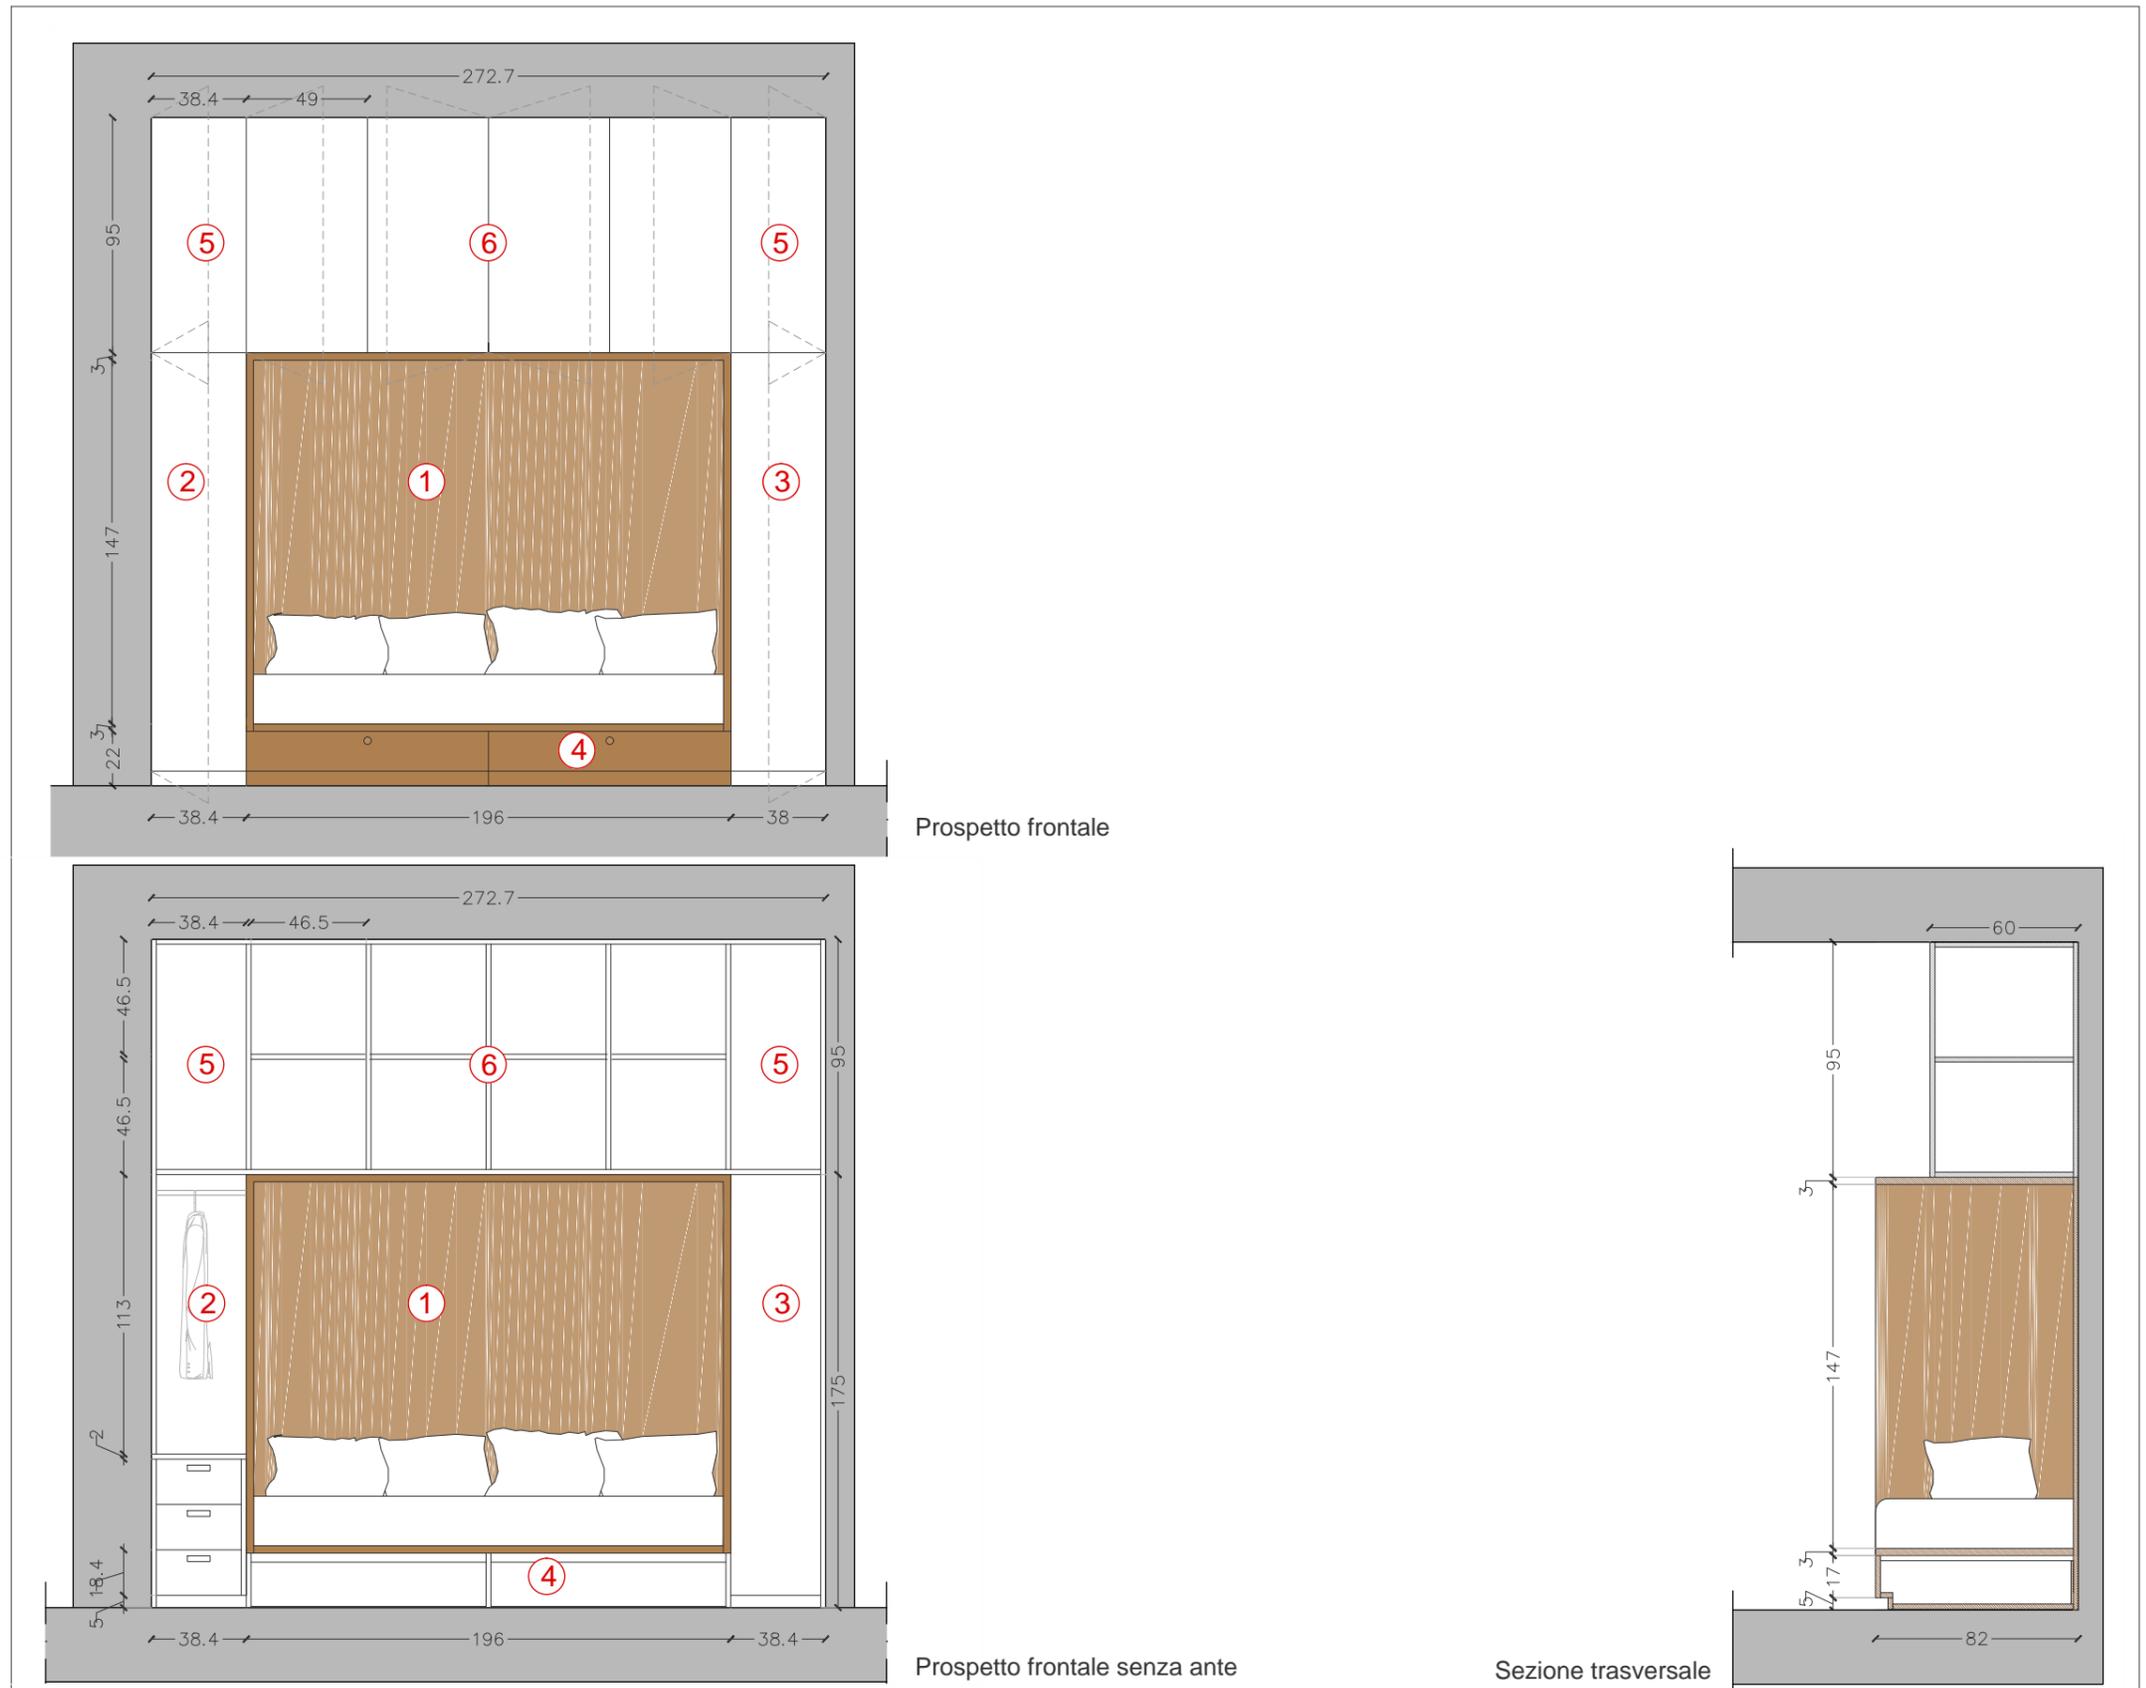

Prospetto frontale

Prospetto frontale senza ante

Sezione trasversale



Tramas
architettura design web
Via Santa Croce, 29. 09124 Cagliari
info@studiotramas.com
www.studiotramas.com

PROGETTISTA

Arch. Mauro Soddu

COLLABORATORI

V. Cossu
Arch. L. Oggiano
Interior Designer A. Spiga
M. Pilleri

COMMITTENTE

Avv. Antonello Rossi

ARB

Via Bottego
15/03/2018

STATO DI PROGETTO

Mobile camera di servizio

0 0.5 1 m




27

MOBILE F

LEGENDA :

1. Tramezzo esistente
2. Nicchia: L 26 x H 114 x P 30 cm
3. Libreria: L 33 x H 270 x P 30 cm
4. Nuovo tramezzo

Pianta scala 1:10

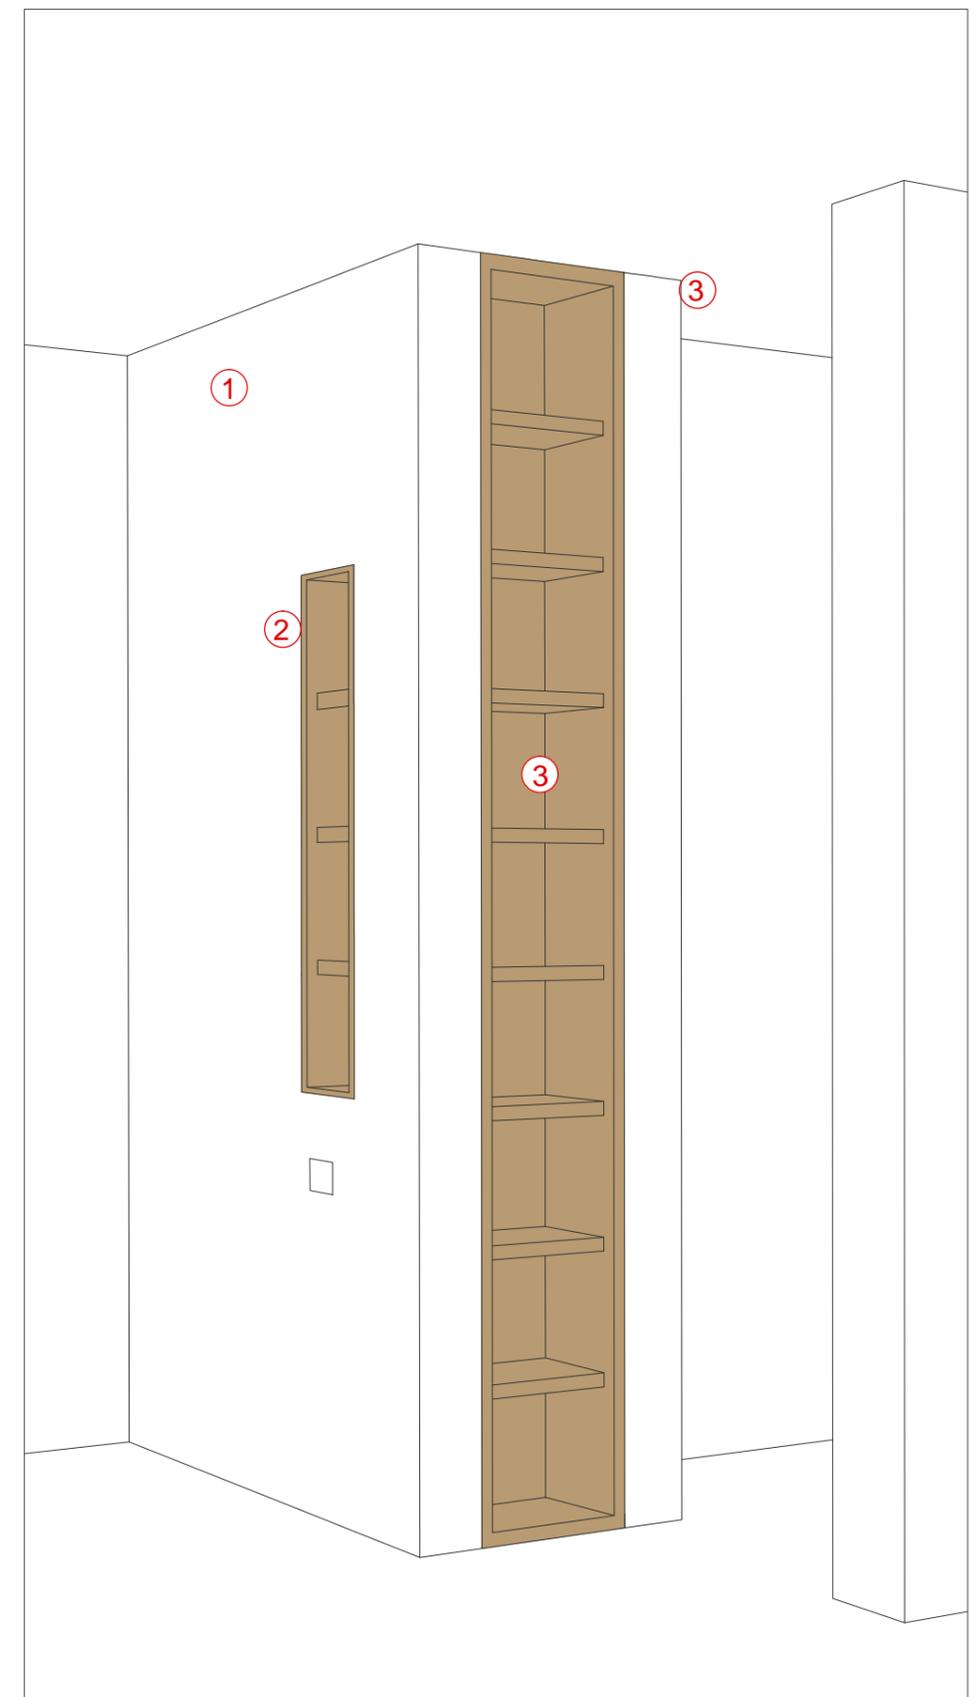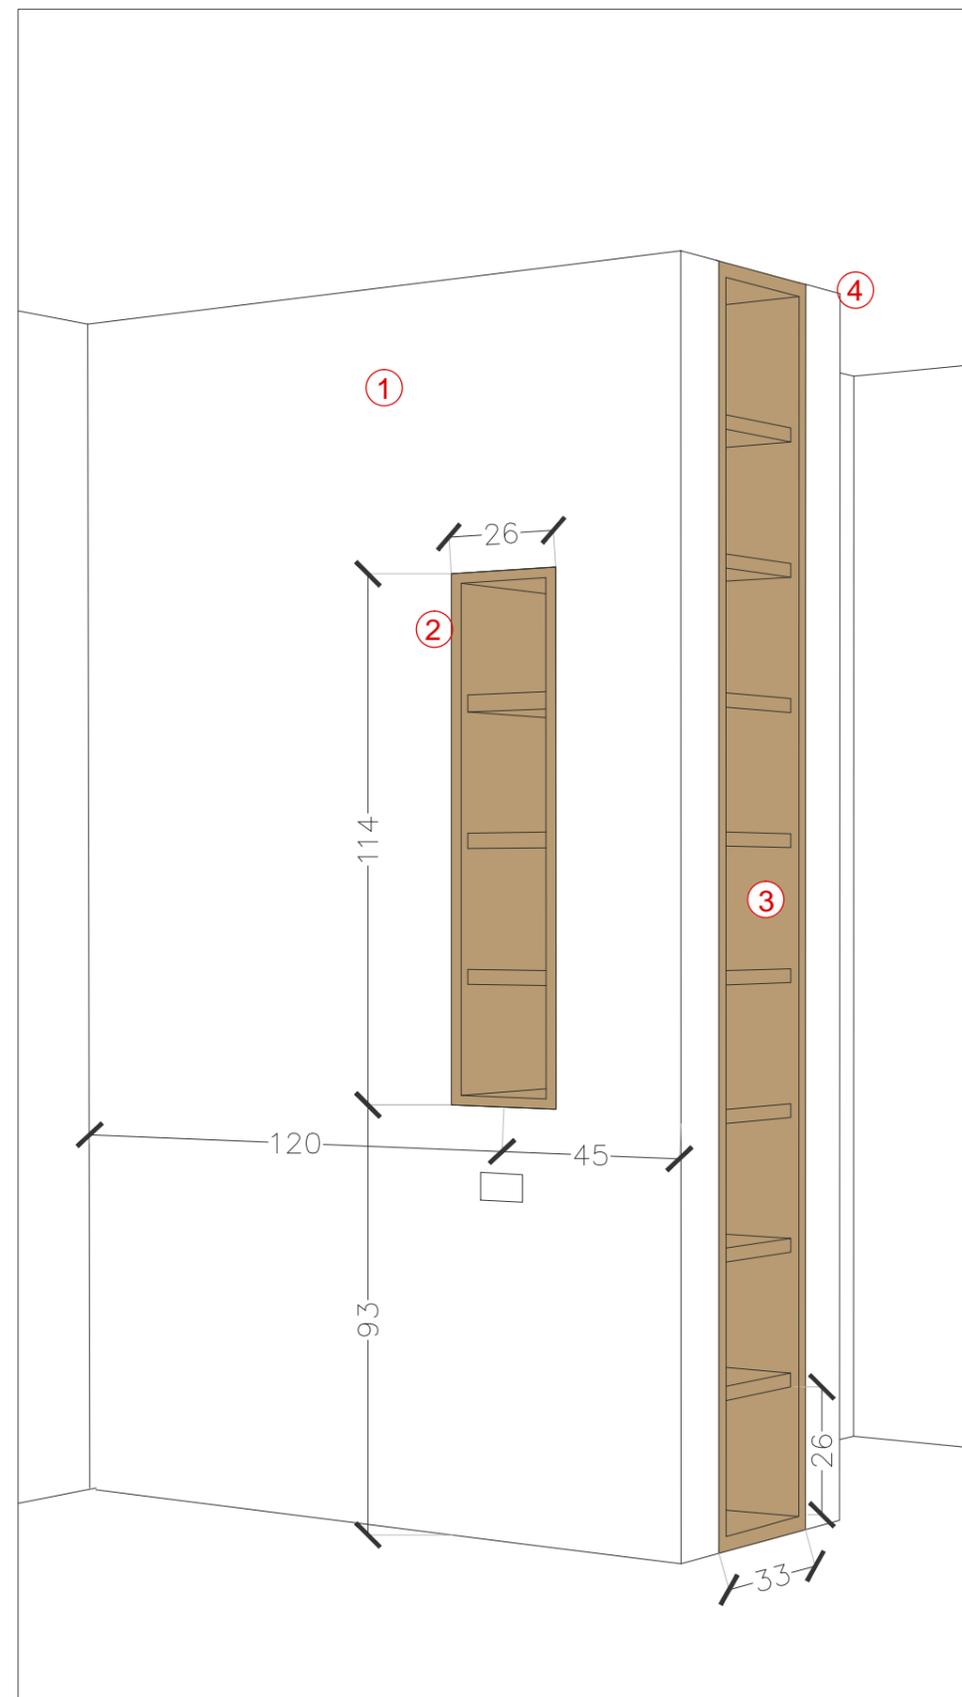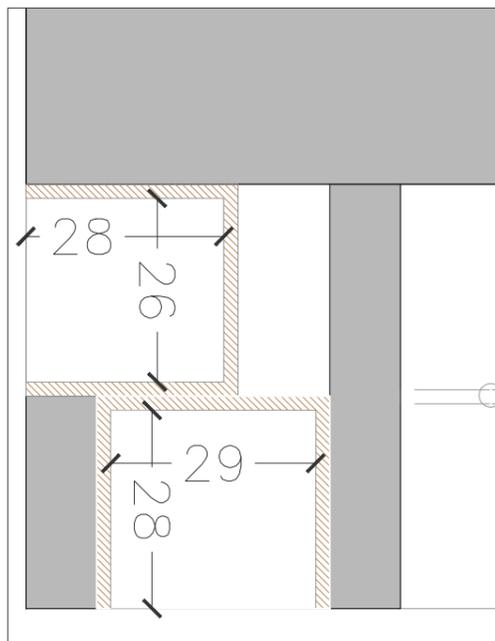

Tramas
architettura design web
Via Santa Croce, 29. 09124 Cagliari
info@studiotramas.com
www.studiotramas.com

PROGETTISTA

Arch. Mauro Soddu

COLLABORATORI

V. Cossu
Arch. L. Oggiano
Interior Designer A. Spiga
M. Pilleri

COMMITTENTE

Avv. Antonello Rossi

ARB

Via Bottego
17/07/2017

ASSONOMETRIA

Libreria cameretta

28

MOBILE G

LEGENDA :

Dimensioni totali mobile

L 331x H 50 x P 45 cm

Materiale

mdf laccato bianco opaco

1. Ante battenti

N.8

Dimensioni: H 43.3 x L 41.4 cm

Aperura con gola

2. Vano interno

N.8

Dimensioni: H 22 x L 39.4 cm

3. Vano interno

N.4

Dimensioni: H 22 x L 38.4 cm

4. Vano interno


Dimensioni: H 46 x L 80.8 cm

5. Zoccolatura


H 6,7 cm

* Foro passacavi


Distanza da lato sx: 195.4 cm

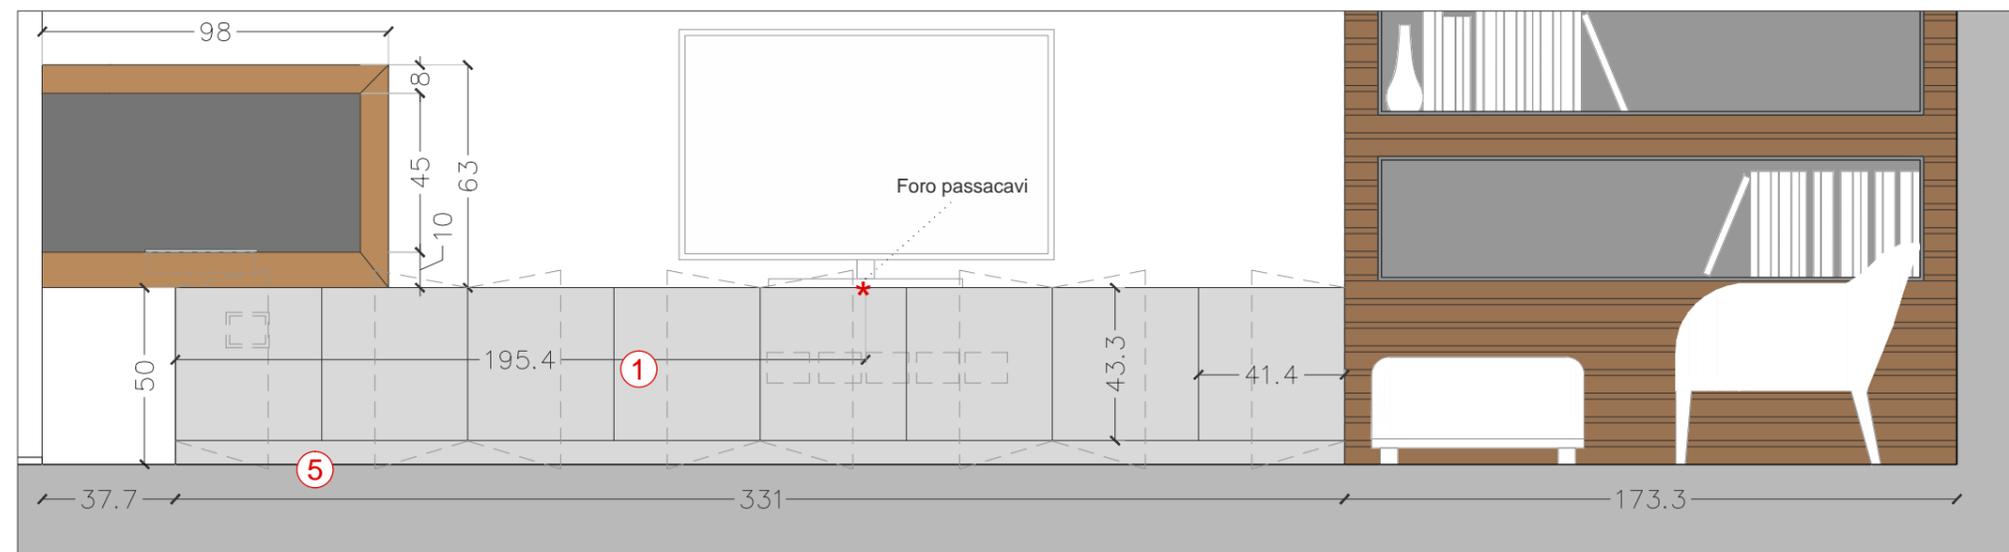


Prospetto frontale

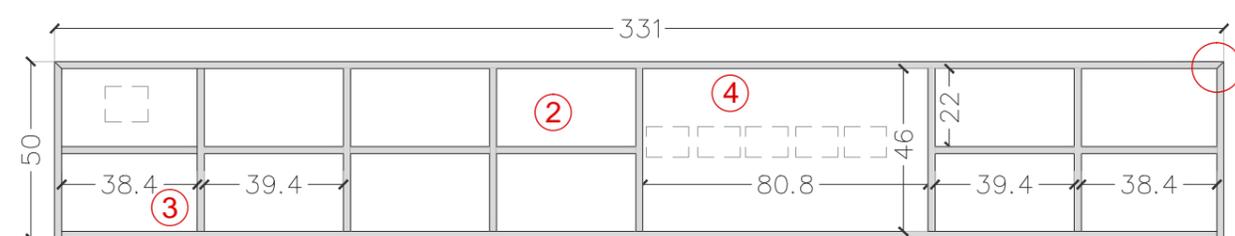

Prospetto frontale senza ante

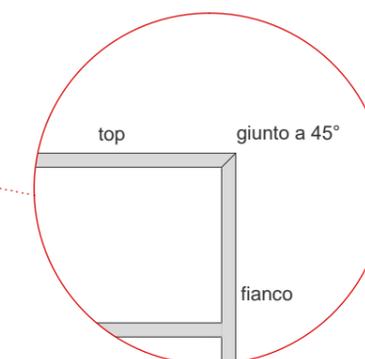

Dettaglio giunto scala 1:10

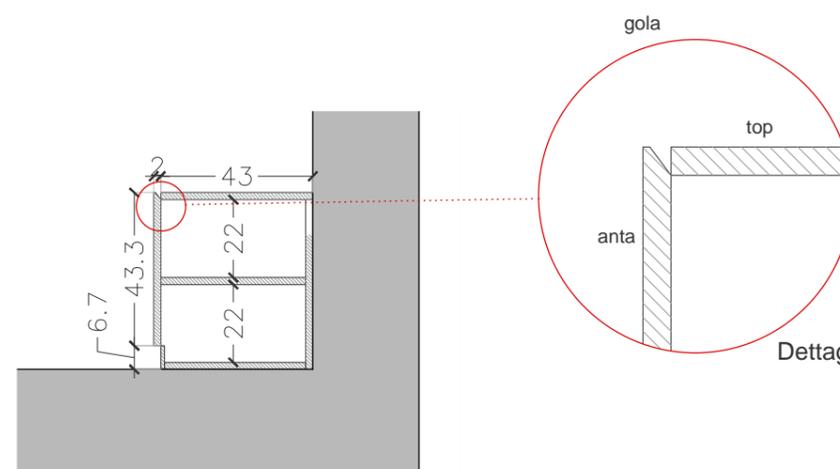

Sezione

Dettaglio anta scala 1:10



Tramas
architettura design web
Via Santa Croce, 29. 09124 Cagliari
info@studiotramas.com
www.studiotramas.com

PROGETTISTA

Arch. Mauro Soddu

COLLABORATORI
V. Cossu
Arch. L. Oggiano
Interior Designer A. Spiga
M. Pilleri

COMMITTENTE

Avv. Antonello Rossi

ARB

Via Bottego
19/10/2018

STATO DI PROGETTO

Mobile tv

scala 1:20

29

MOBILE H

LEGENDA :

Camino

Dimensioni totali: L 98 x H 63 x P 36.8 cm

Spessore base: 10 cm

Spessore fianco/top: 8 cm

Altezza da terra: 50 cm

Materiale: Rovere (finitura pavimento)

① Vaso/supporto in vetro

Dimensioni: L 15 x P 15 x H 95 cm

Vano esterno

Dimensioni: L 98 x H 63 x P 36.8 + 5 cm (ghisa)

Spessore base: 10 cm

Spessore fianco/top: 8 cm

Altezza da terra: 50 cm


Materiale: Rovere (finitura pavimento)

② Interno camino in ghisa


③ Bruciatore

Dimensioni: L 40 x P 16 x H 6.92 cm


Dimensioni scasso: L 38 x P 14 x H 6.5 cm

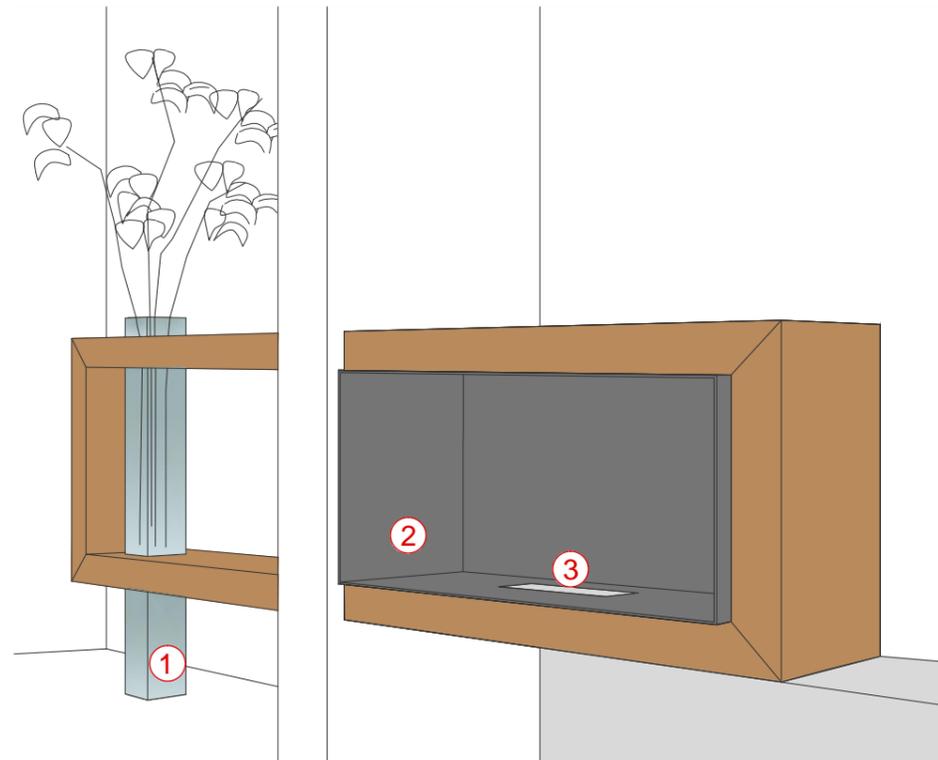

Vista tridimensionale

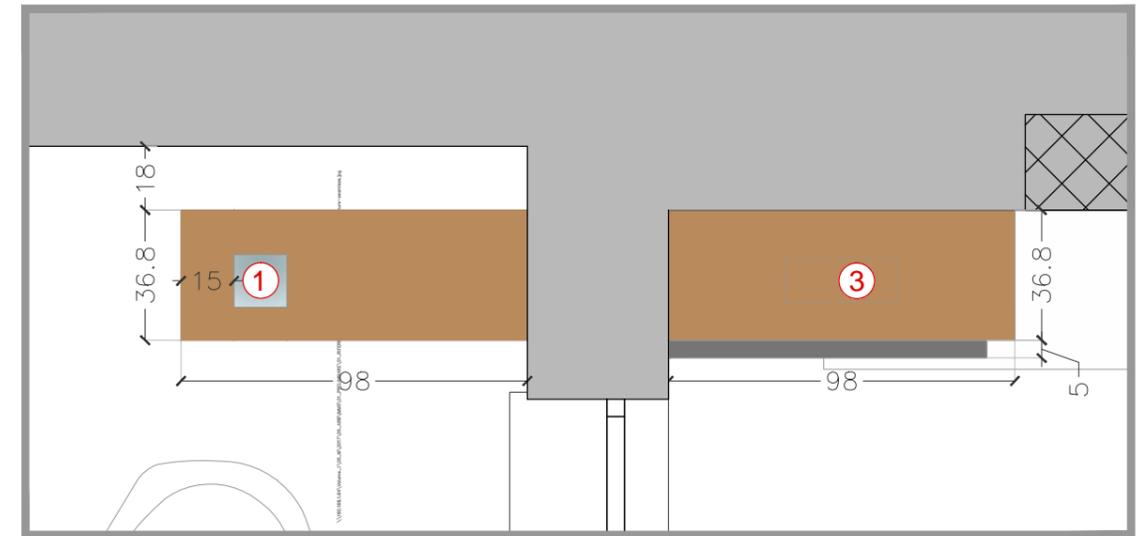

Pianta

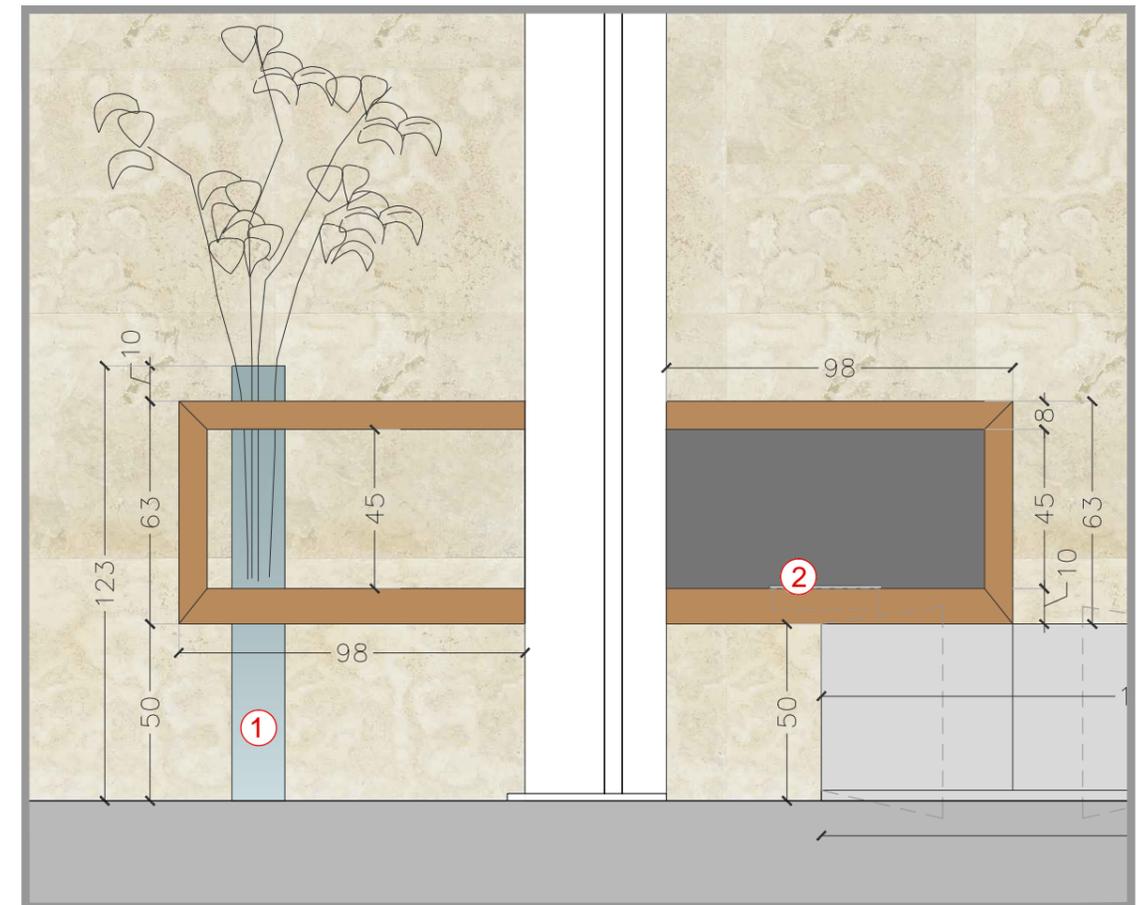

Prospetto frontale



Tramas
architettura design web
Via Santa Croce, 29. 09124 Cagliari
info@studiotramas.com
www.studiotramas.com

PROGETTISTA

Arch. Mauro Soddu

COLLABORATORI

V. Cossu
Arch. L. Oggiano
Interior Designer A. Spiga
M. Pilleri

COMMITTENTE

Avv. Antonello Rossi

ARB

Via Bottego
02/02/2018

STATO DI PROGETTO

Camino
Disegni quotati
Scala 1:20

30