


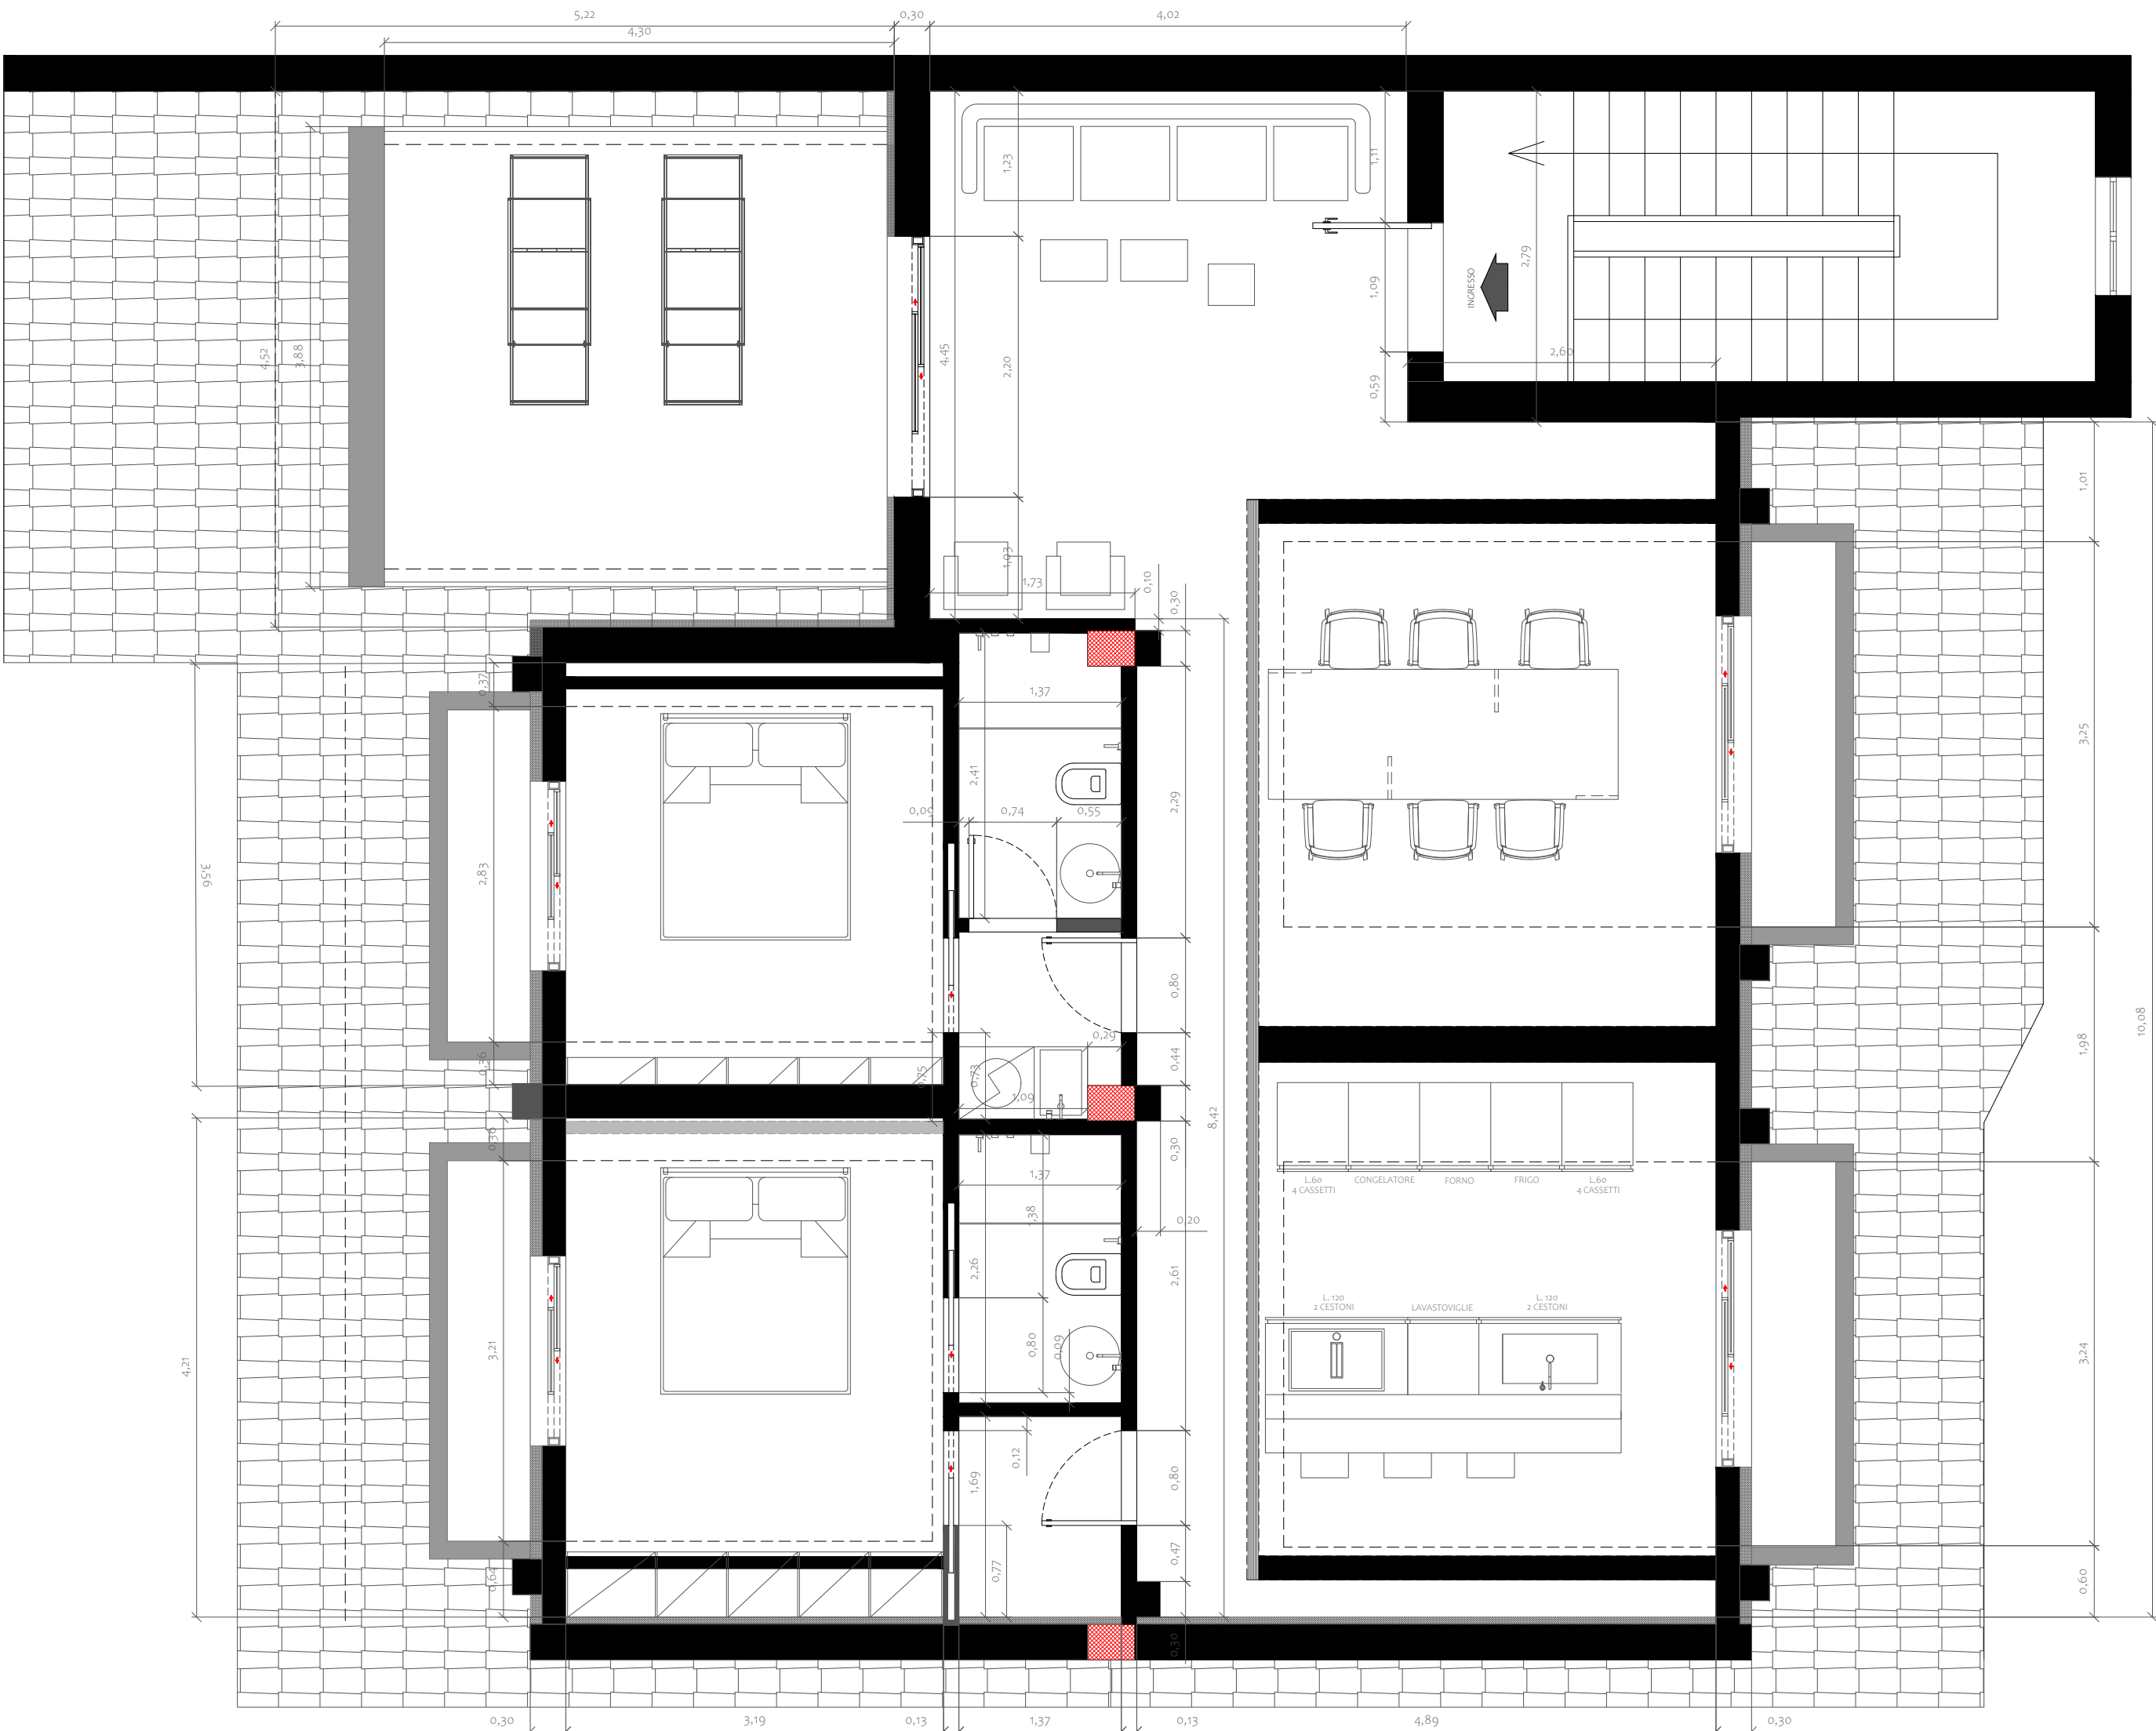

Intervento di ristrutturazione	Le misure sono da intendersi puramente indicative, su prescrizione della D.L. l'impresa potrà apportare modifiche al progetto architettonico ed impiantistico in sede esecutiva		
	Il cliente dichiara di aver visionato la planimetria e che le modifiche eventualmente apportate corrispondono a quanto richiesto in sede		
Committente :	SCALA 1:50		APPARTAMENTO TERZO PIANO
	a- opere edili ed affini b- prospetti c- impianto elettrico d- impianto idrico-termico e- allarme ed impianti speciali ☒ ☐ ☐ ☐ ☐	N	