



Zona ingresso - parcheggio

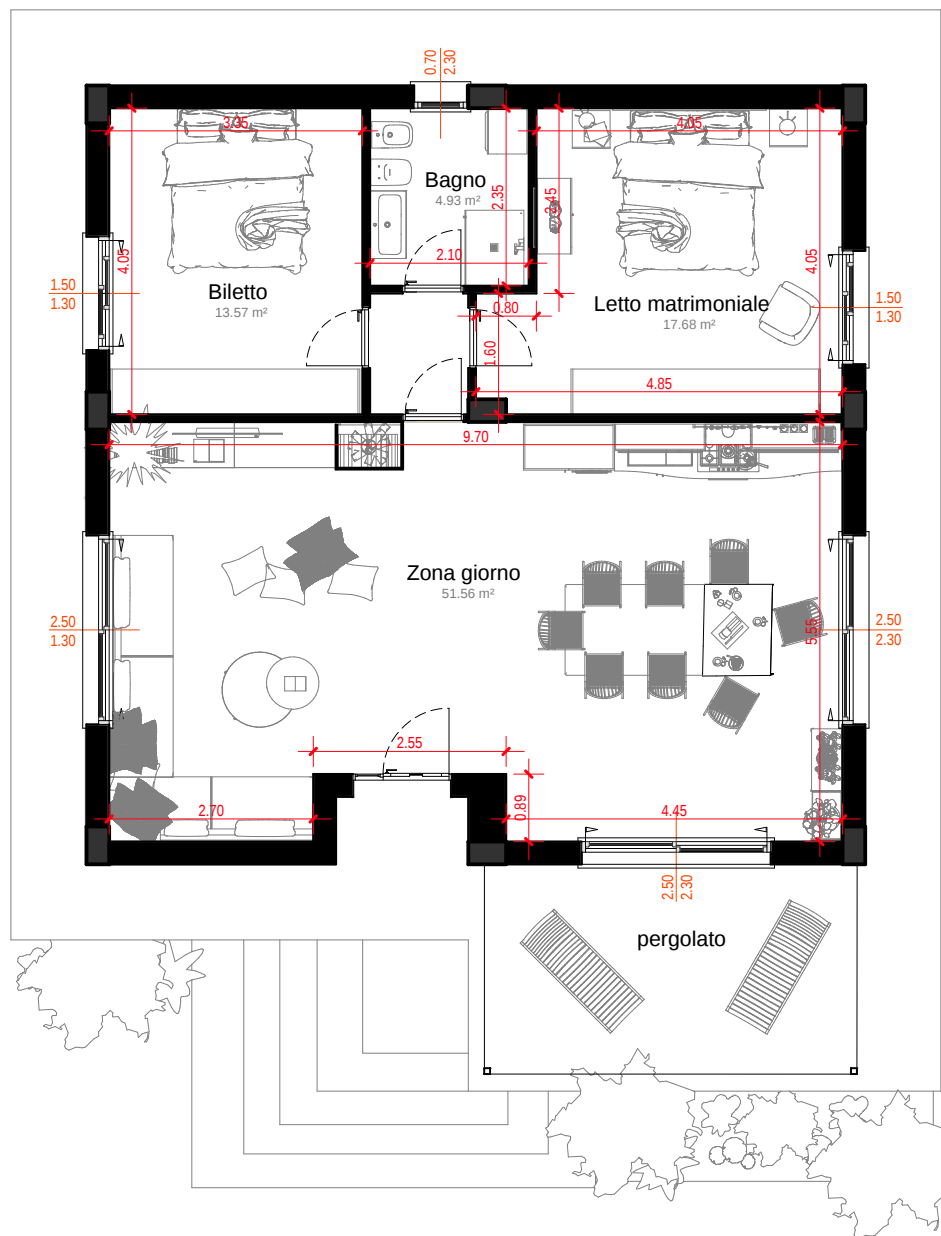

PIANTA PIANO TERRA

Scala 1:100

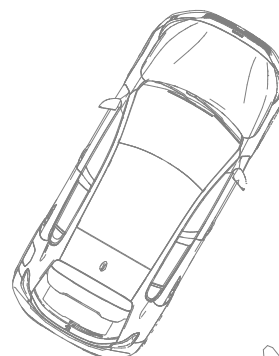