

TAV 01

COMMITTENTE:
MARIANI - DELUCA

EDIFICIO:
CASA PRIVATA - VIA R. BOVIO - BARI (BA)

SCALA 4:
1:50

DATA:
LUGLIO 2020

TITOLO ELABORATO
PLANIMETRIA GENERALE

demolizioni

ricostruzioni

controsoffitto esistente h. + 256 da terra

controsoffitto h. + 258 da terra LATO DISPENSA

controsoffitto h. + 247 LATO FUOCHI

controsoffitto h. + 215



controsoffitto h. + 281 da terra

controsoffitto h. + 262 da terra

WWW.KIARTSTUDIO.IT


KIARTSTUDIO
& PARTNERS

PLANIMETRIA GENERALE - STATO DI FATTO
SCALA 1:50

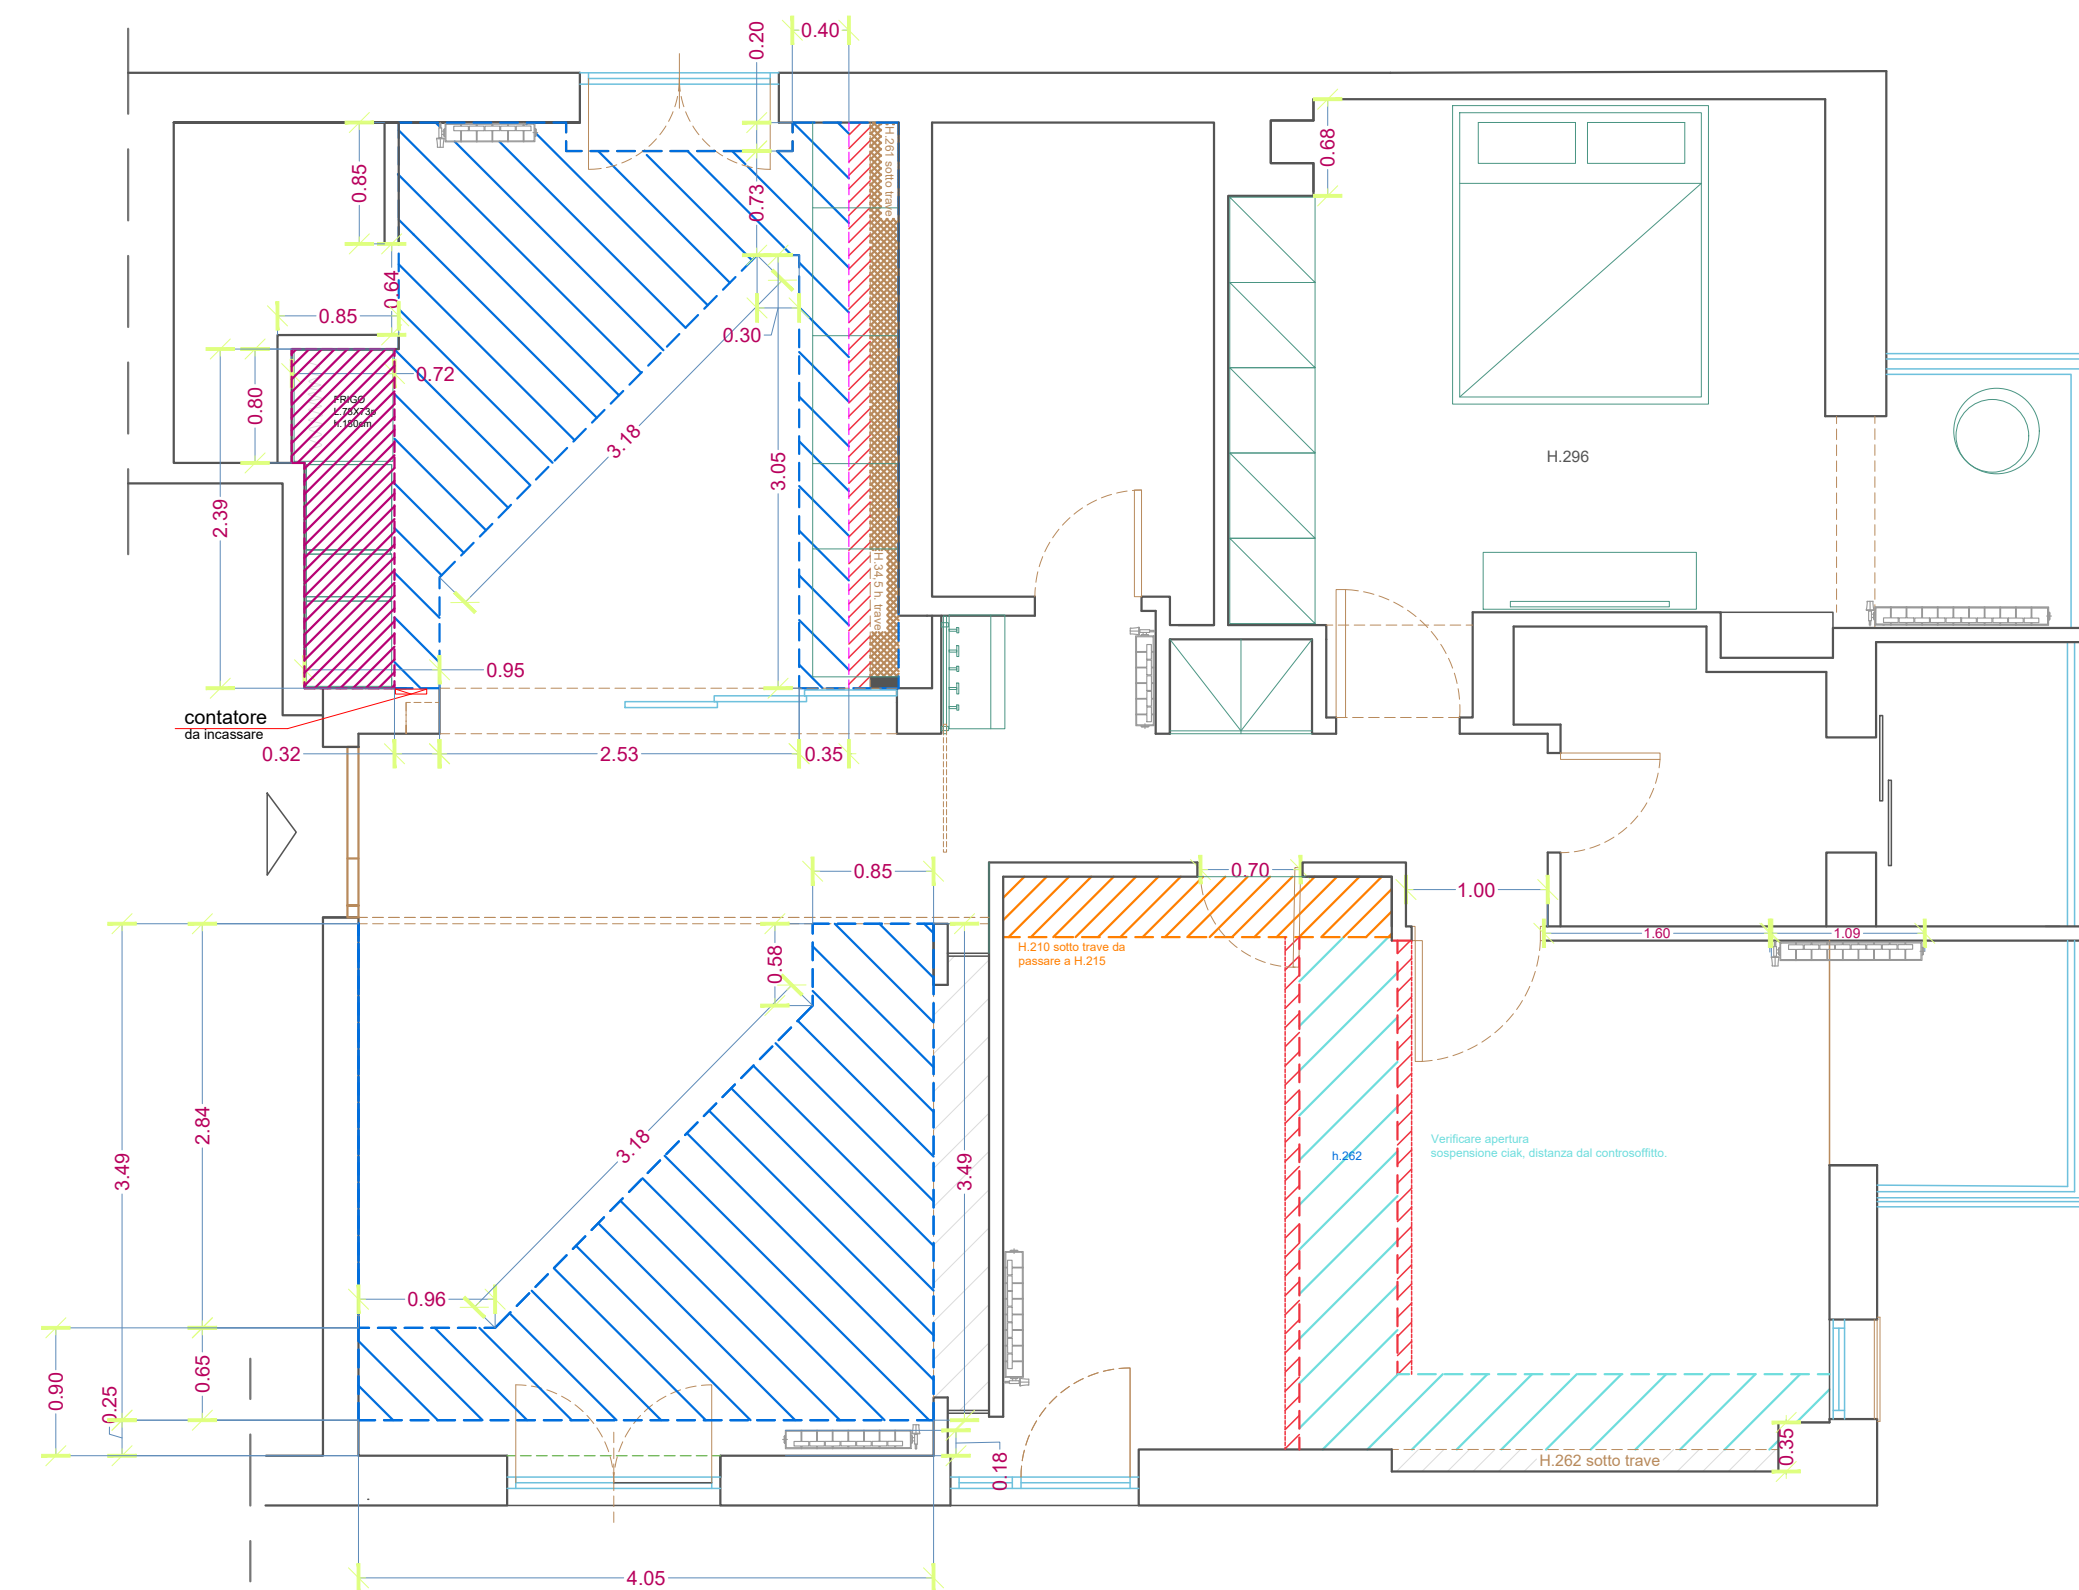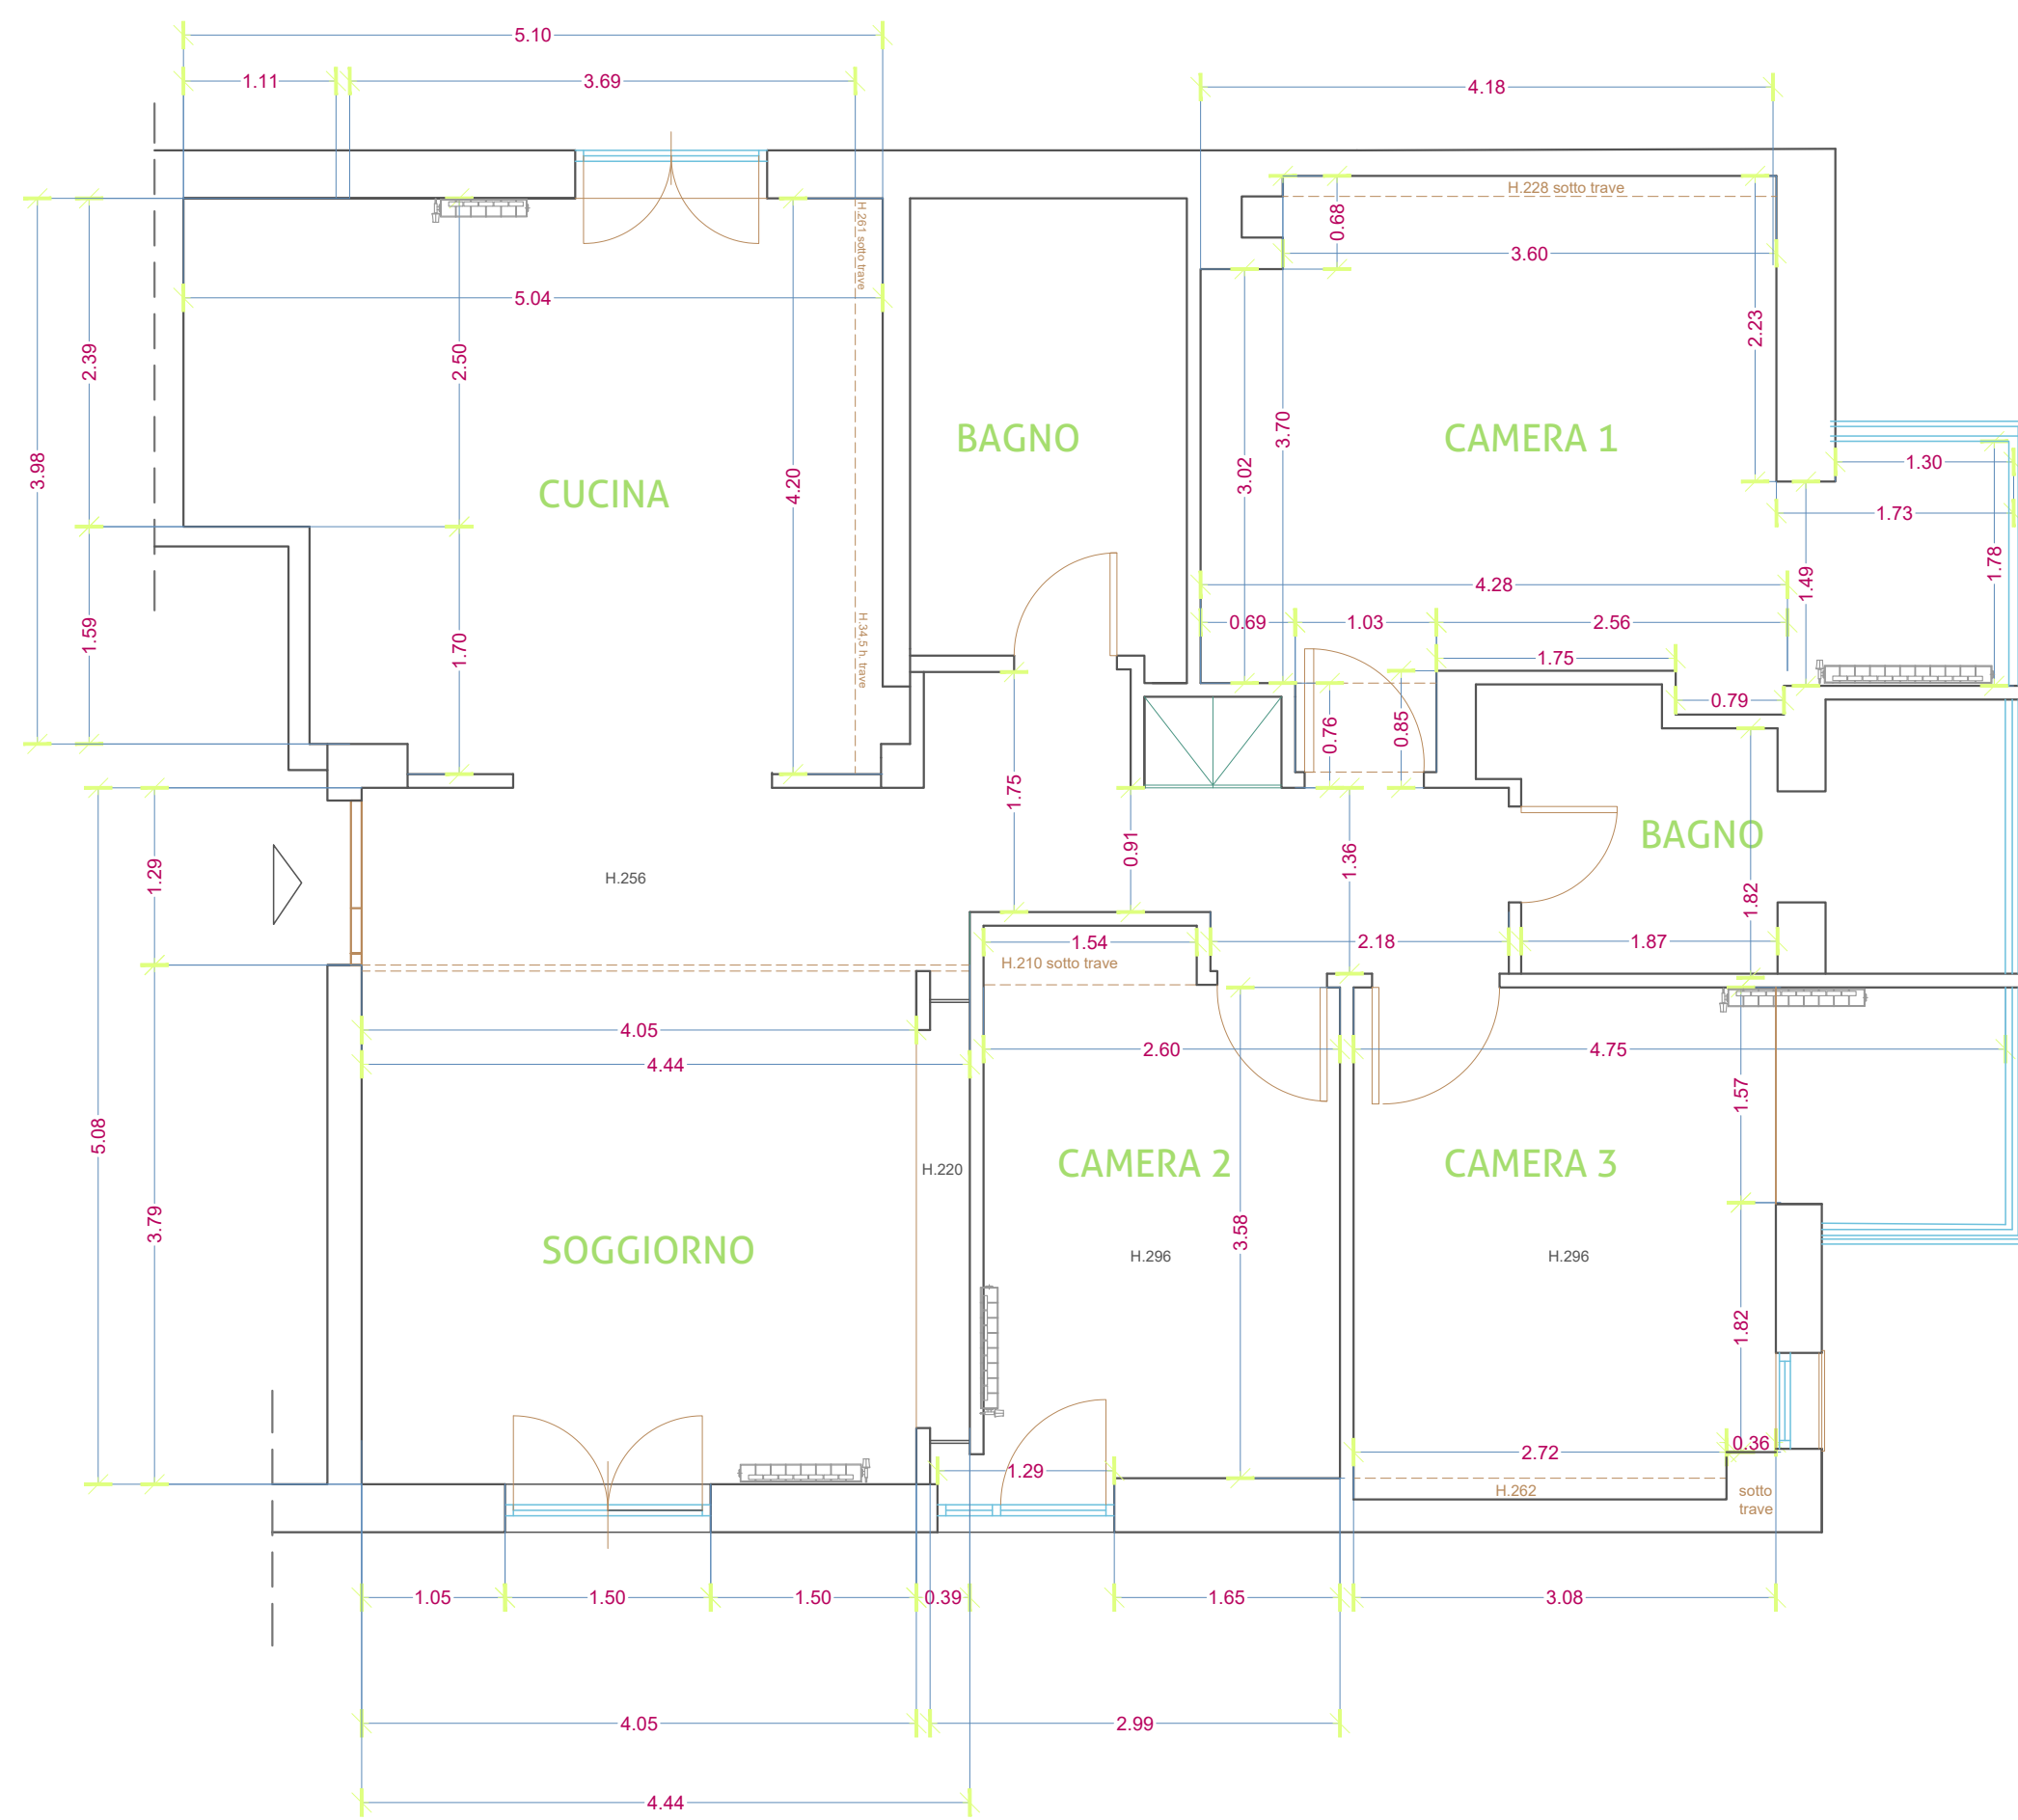


PLANIMETRIA GENERALE - DISPOSIZIONE CONTROSOFFITTO
SCALA 1:50


PLANIMETRIA GENERALE - DEMOLIZIONI E RICOSTRUZIONI
SCALA 1:50

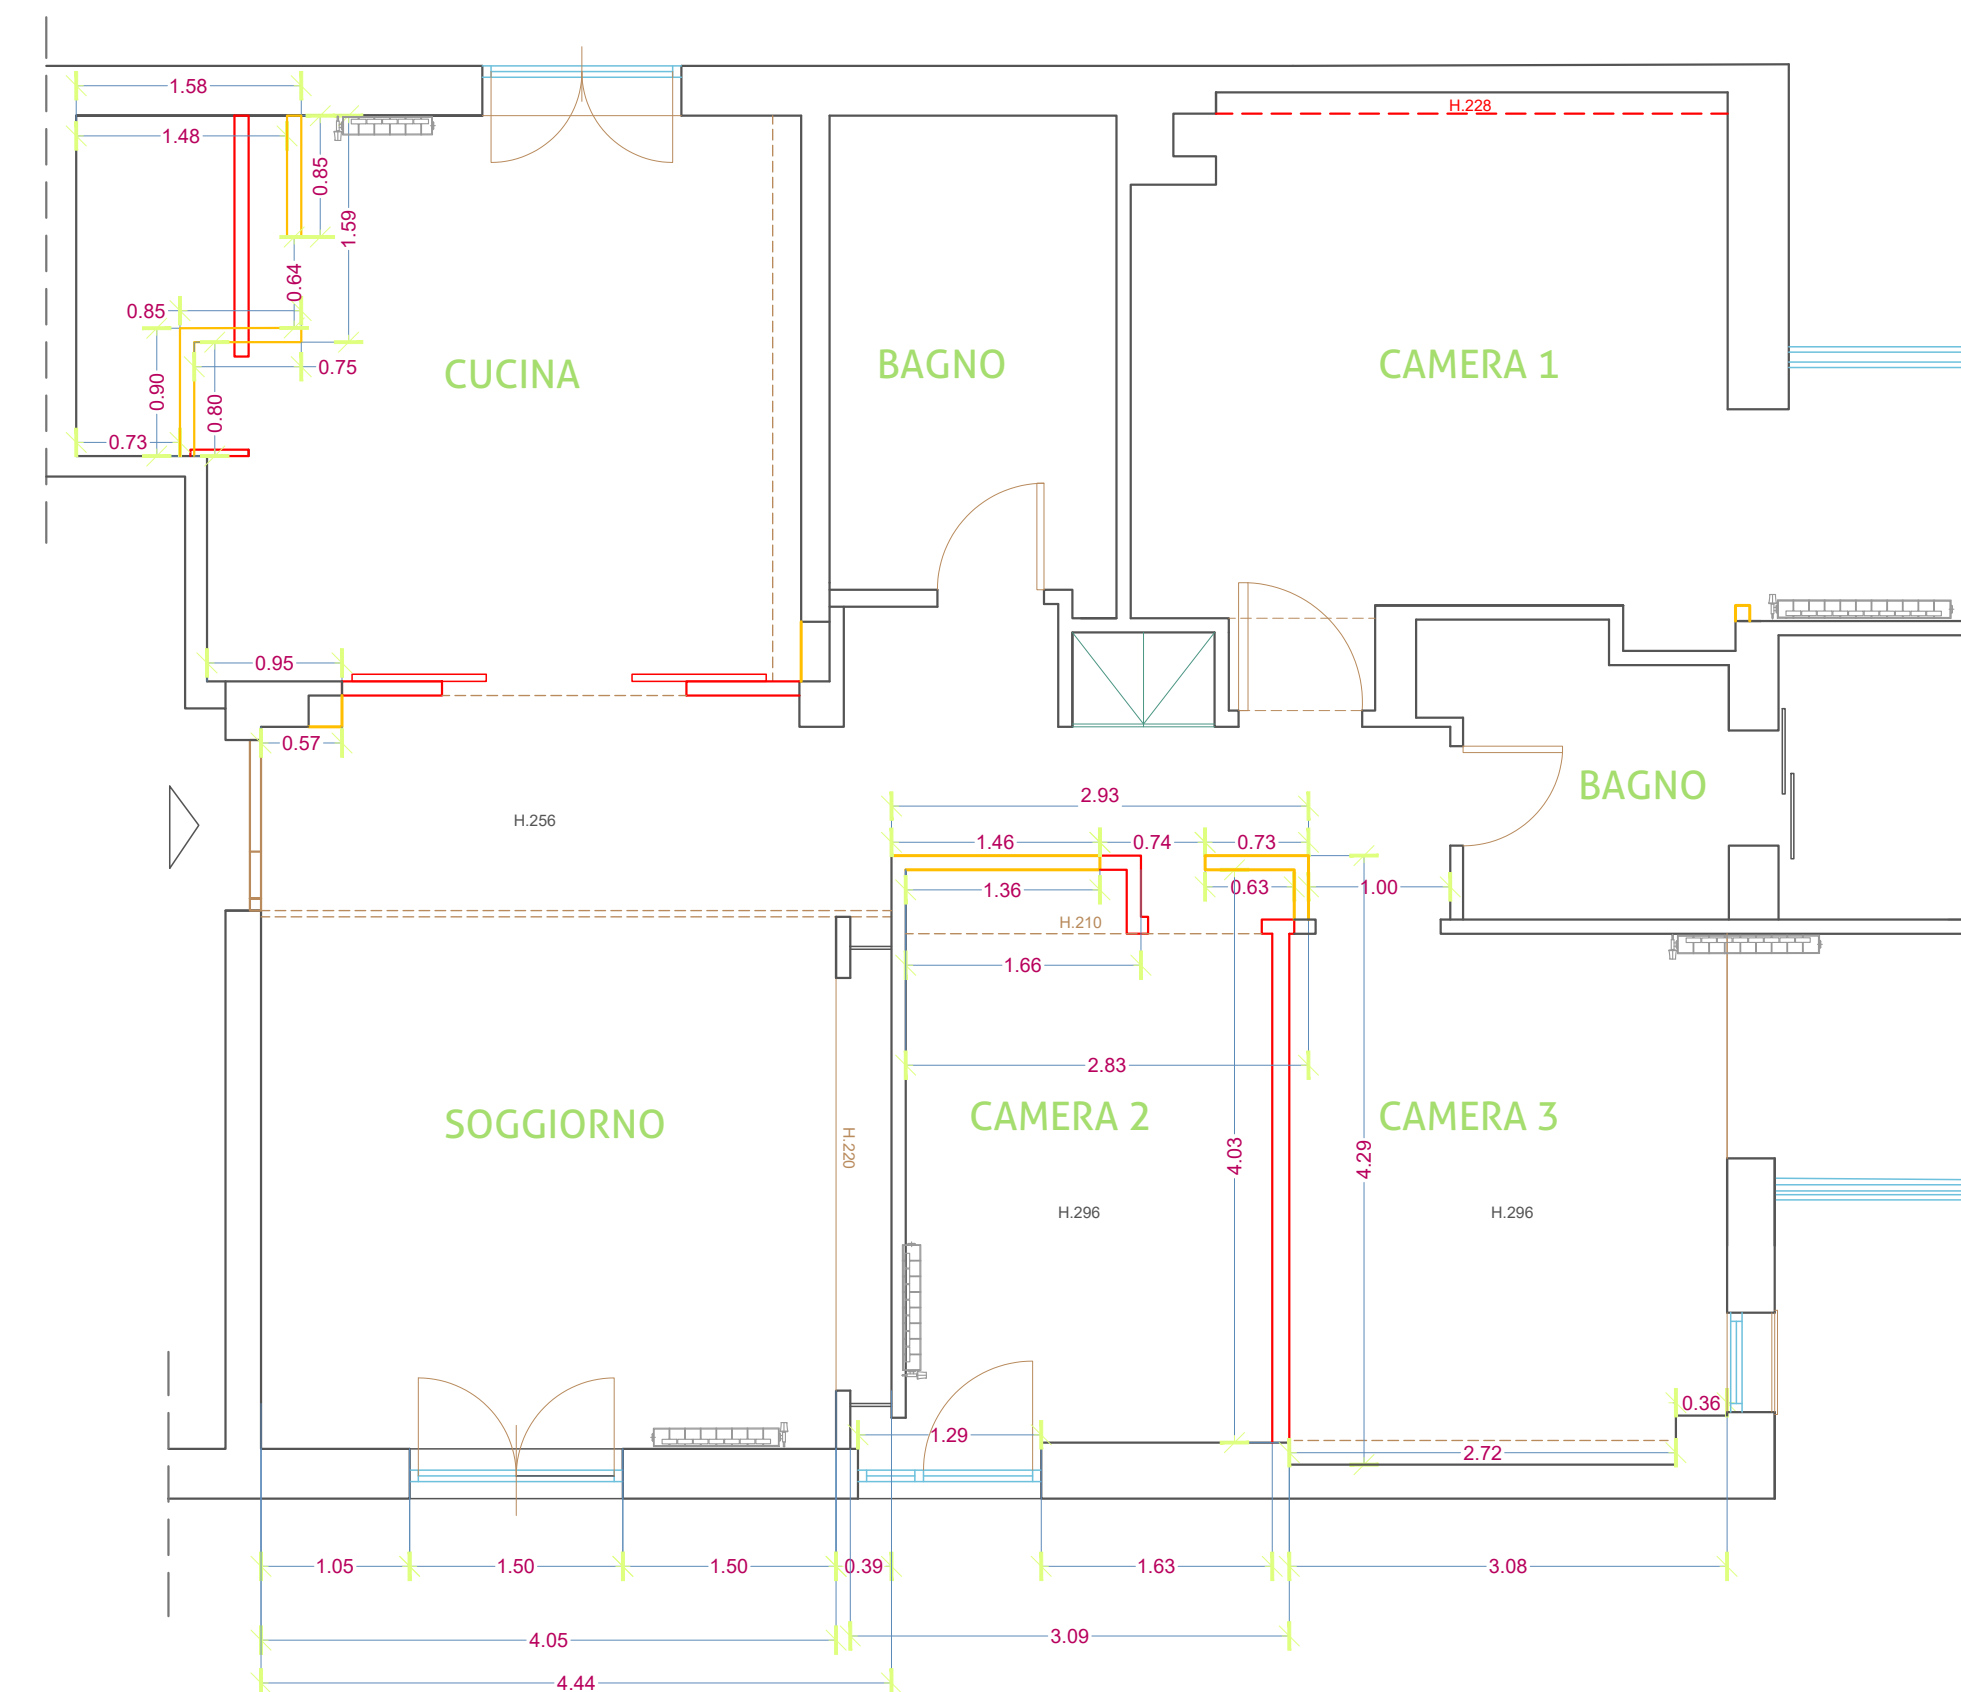

DETTAGLIO COSTRUTTIVO
SCALA 1:20

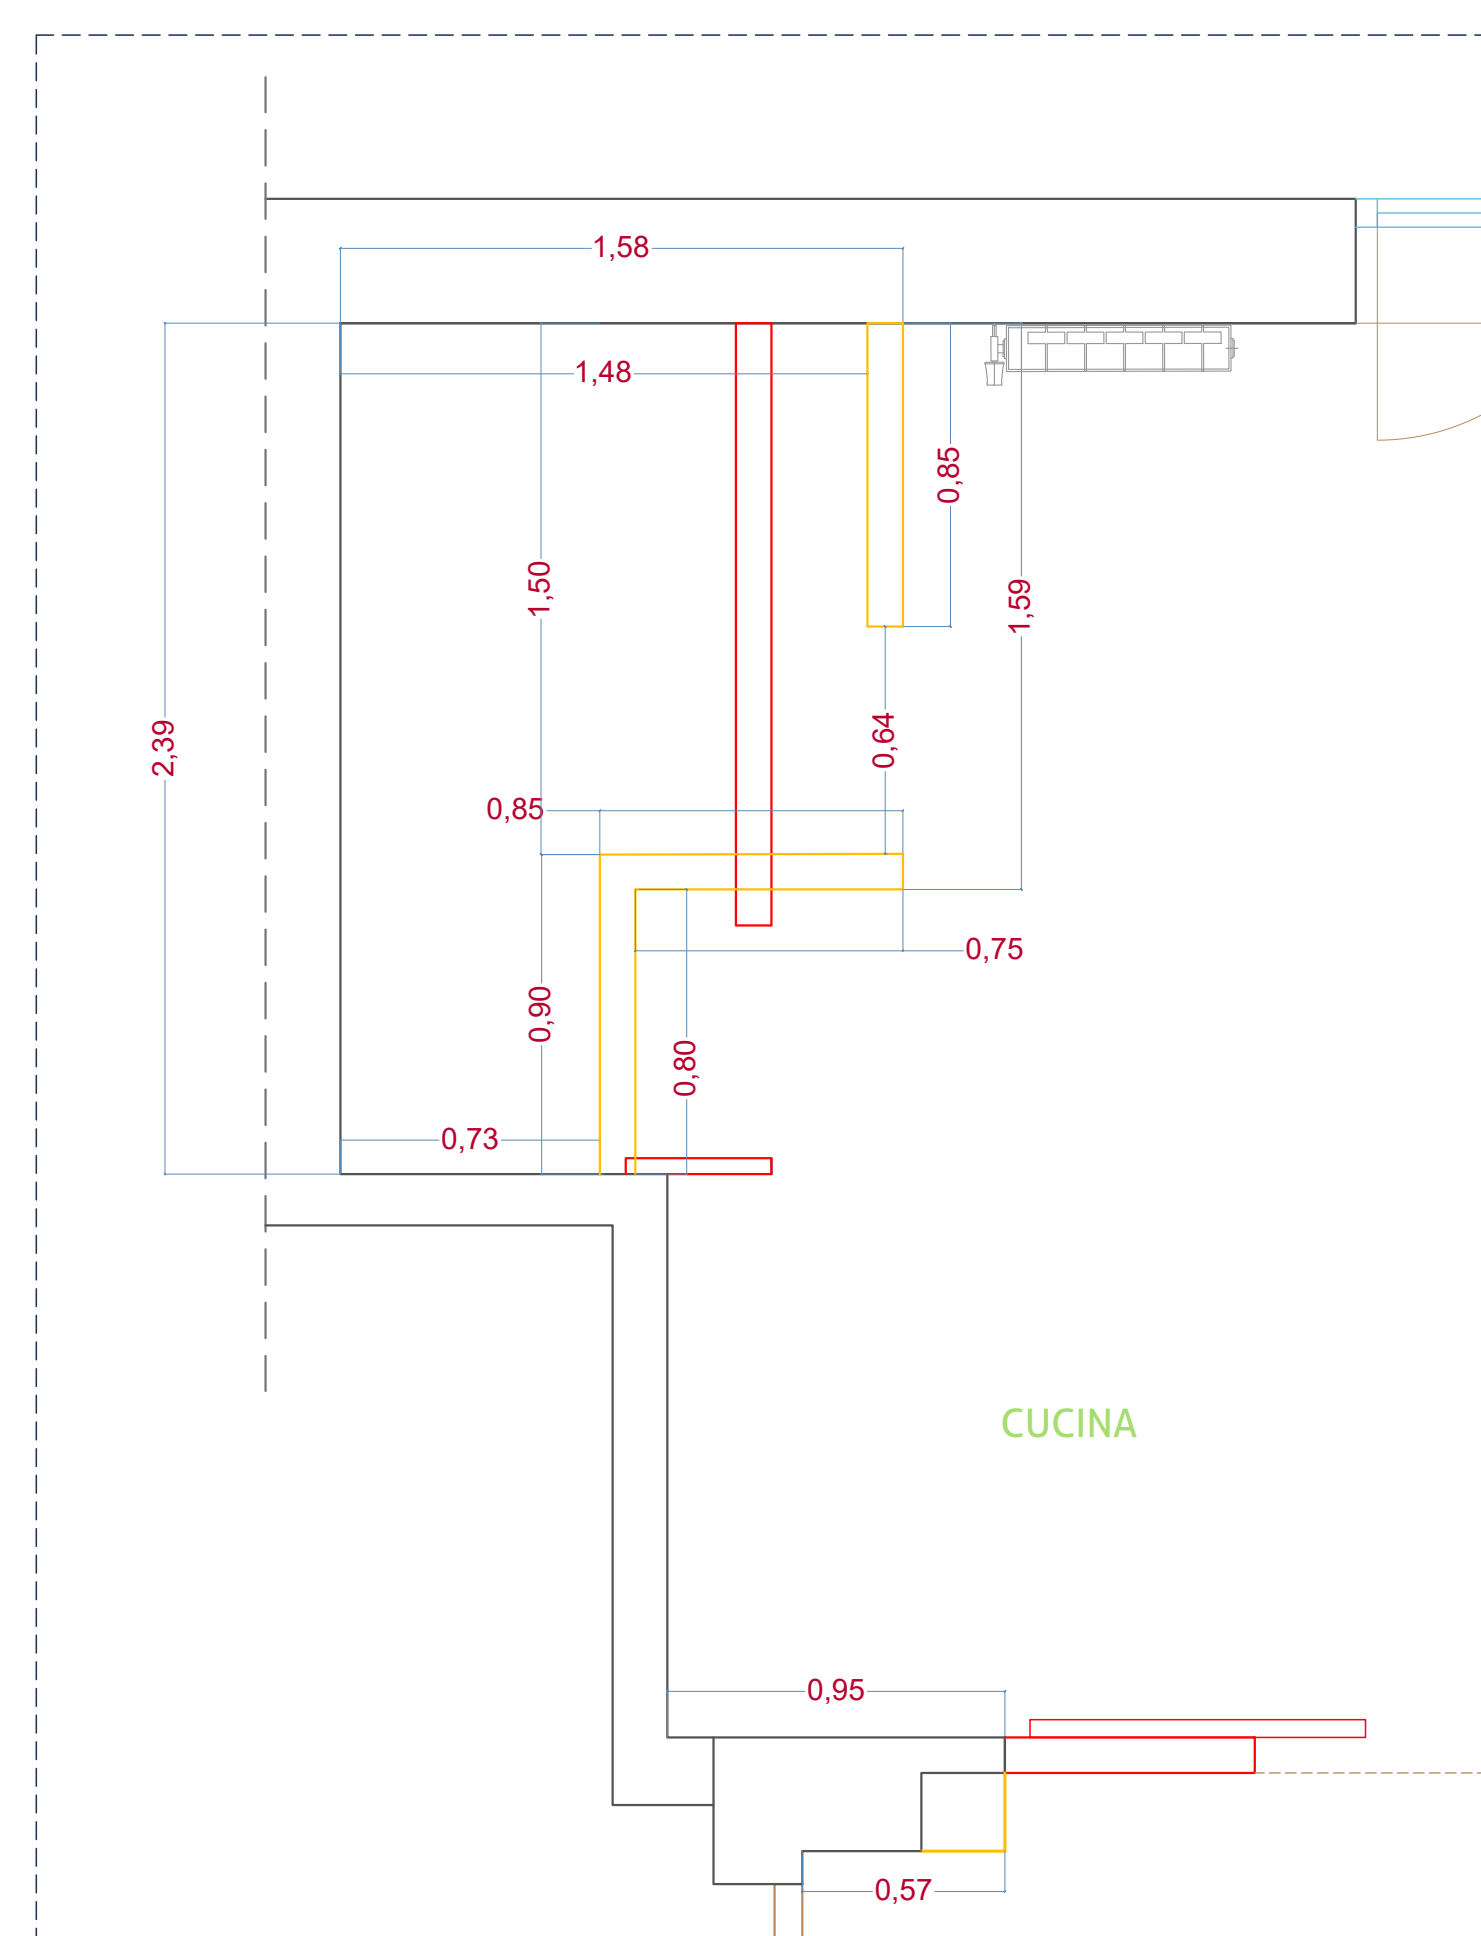

DETTAGLIO COSTRUTTIVO
SCALA 1:20

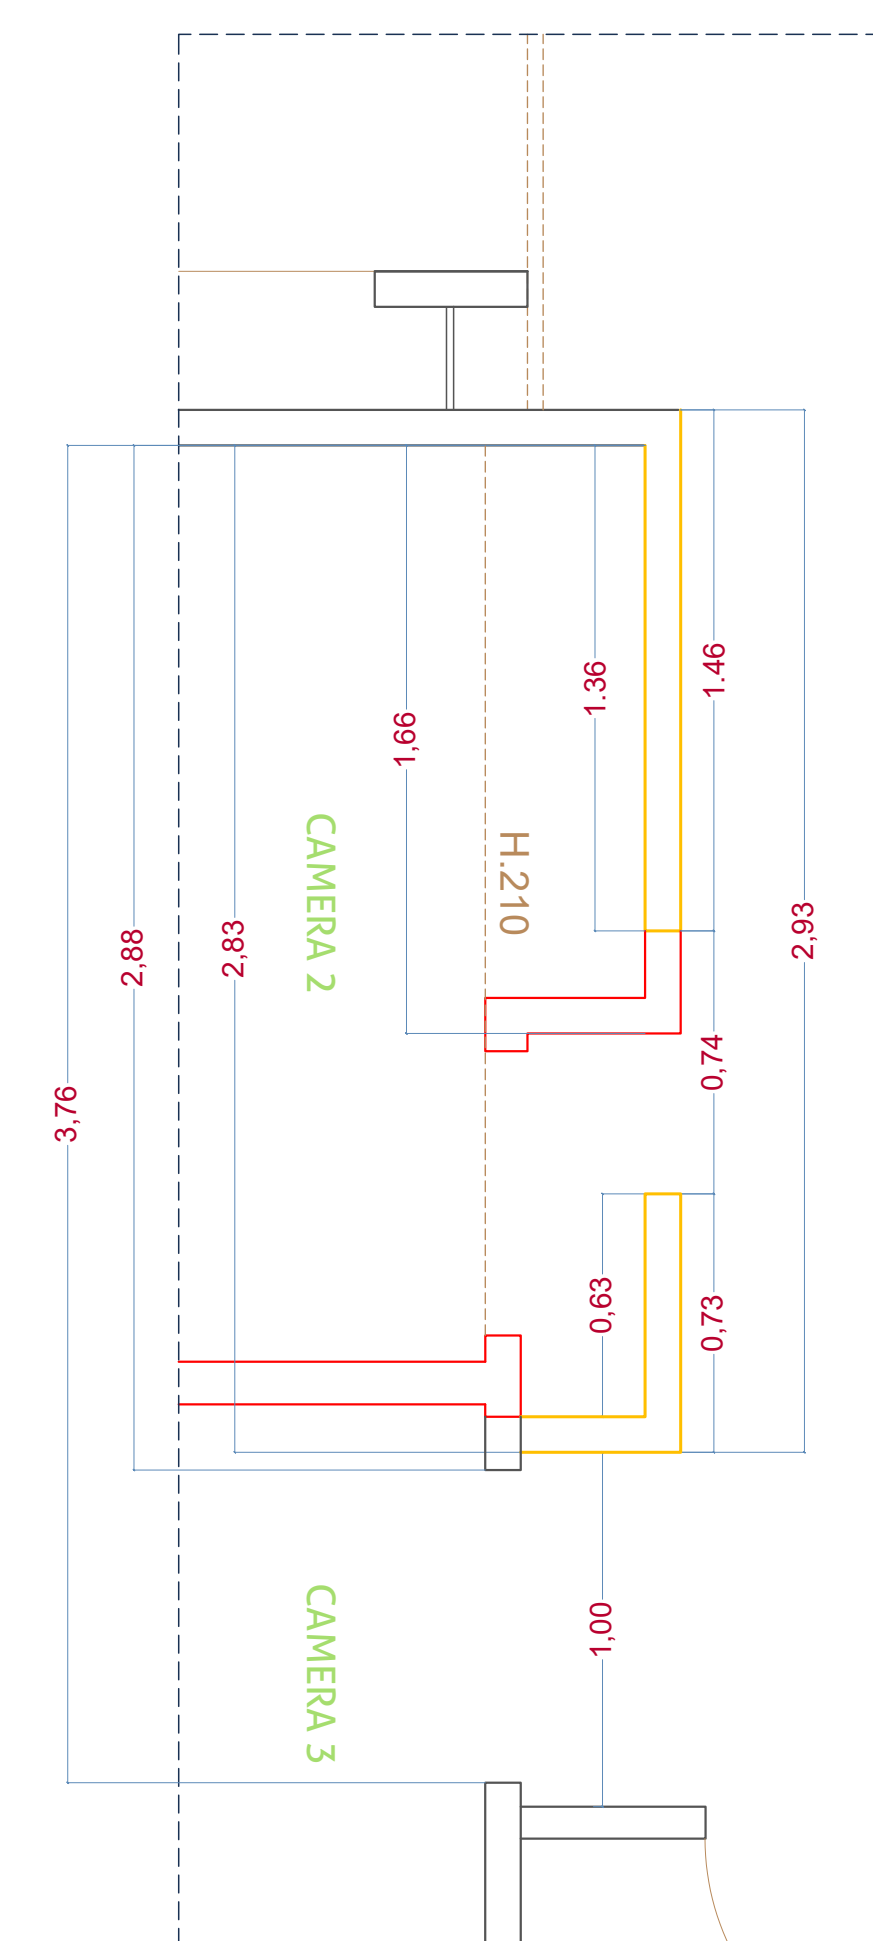

TAV
02

COMMITTENTE:
MARIANI - DELUCA

EDIFICIO:
CASA PRIVATA - VIA R.BOVIO - BARI (BA)

SCALA:
1:20

DATA:
LUGLIO 2020

TITOLO ELABORATO
PLANIMETRIA GENERALE
IMPIANTO ELETTRICO

REVISIONE:
N°1 09 Novembre 2019
N°2 16 Novembre 2019

WWW.KIARTSTUDIO.IT

The logo for K1 Art Studio & Partners features a large, stylized 'K1' in a dark blue color. Below the 'K1', the words 'ARTSTUDIO' and '&PARTNERS' are written in a smaller, dark blue, sans-serif font, stacked vertically.