


PROGETTO
PIANTA PIANO TERRA - SCALA 1:50

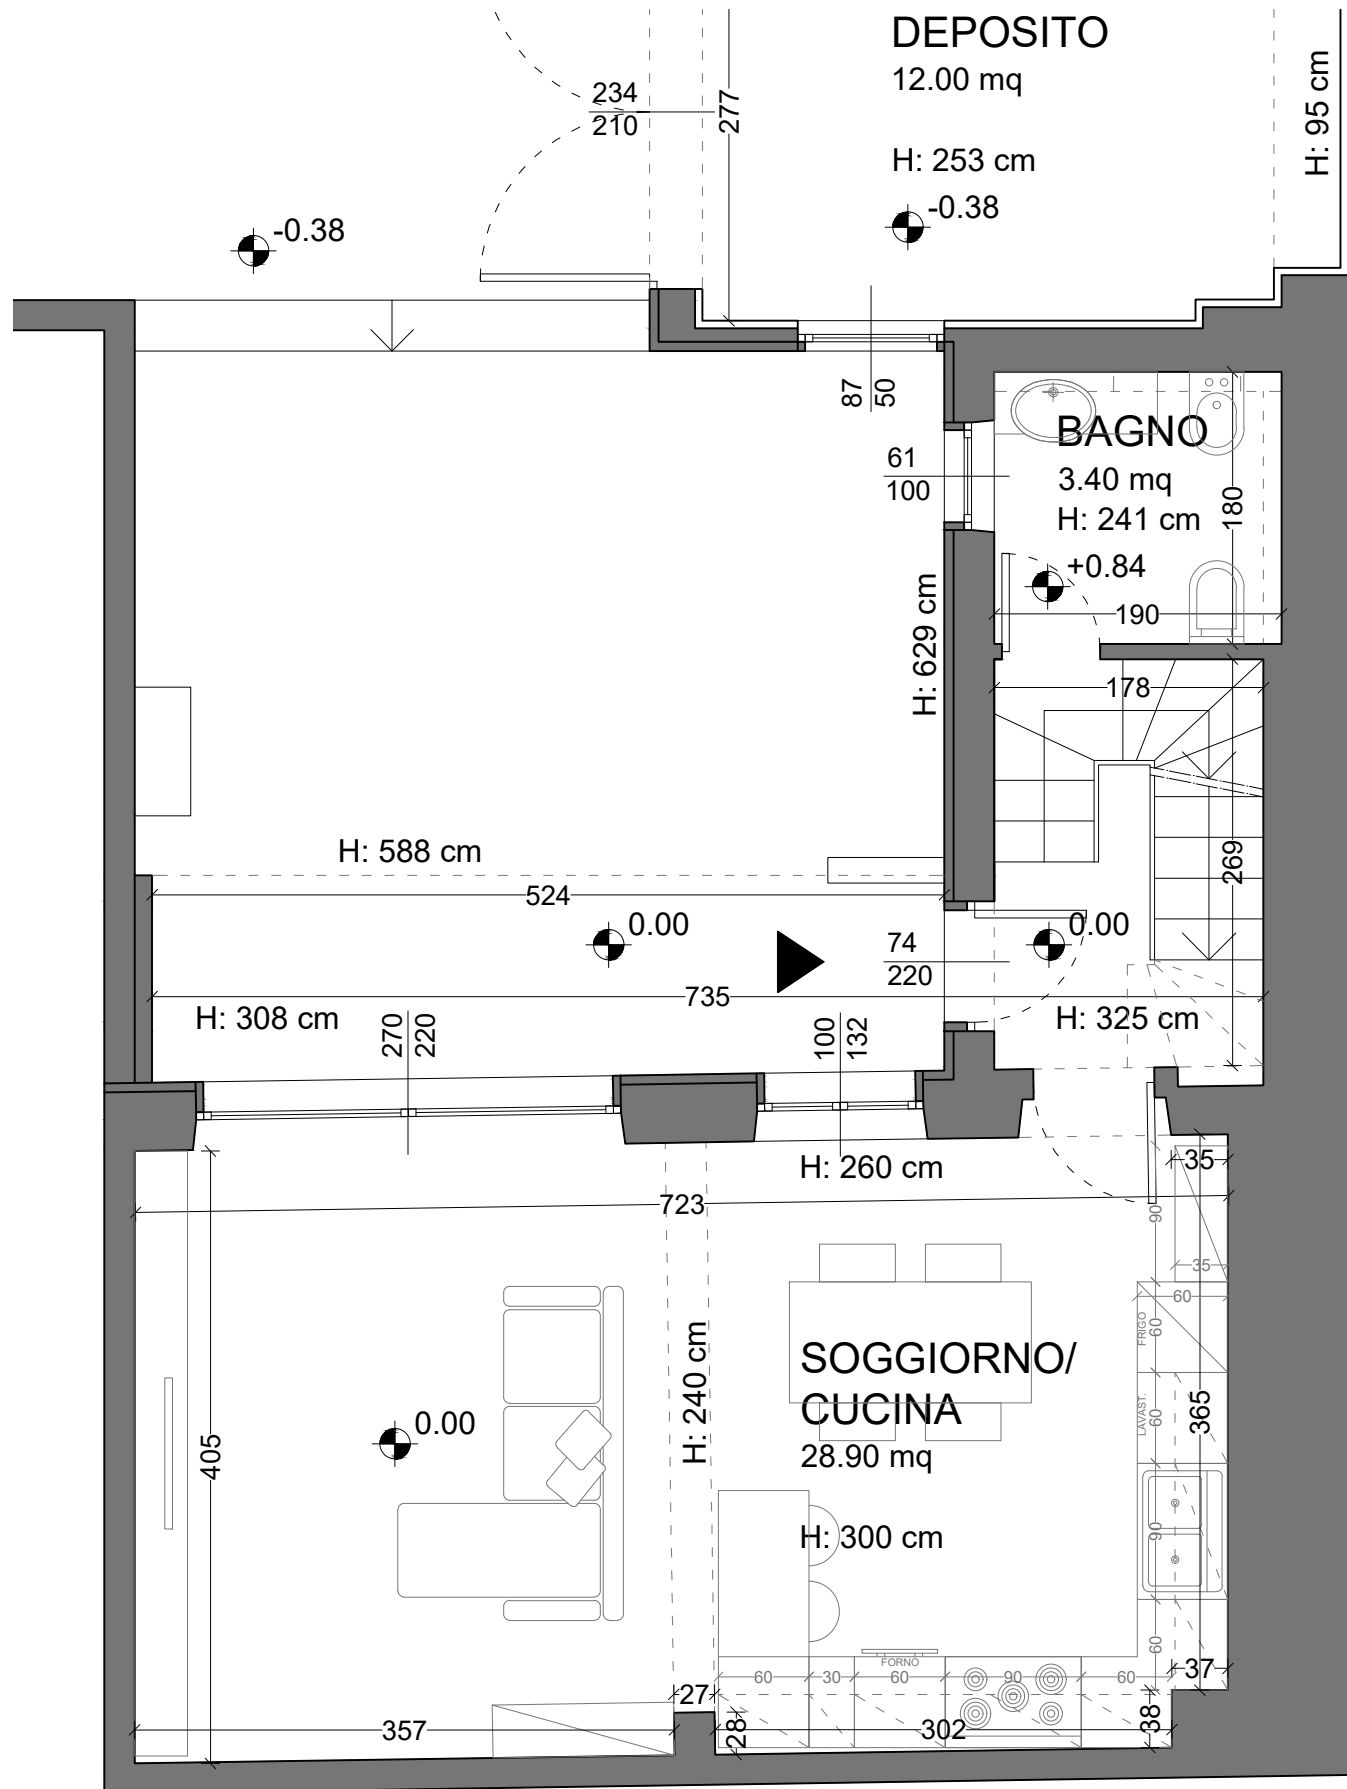

PROGETTO
PIANTA PIANO PRIMO - SCALA 1:50

