


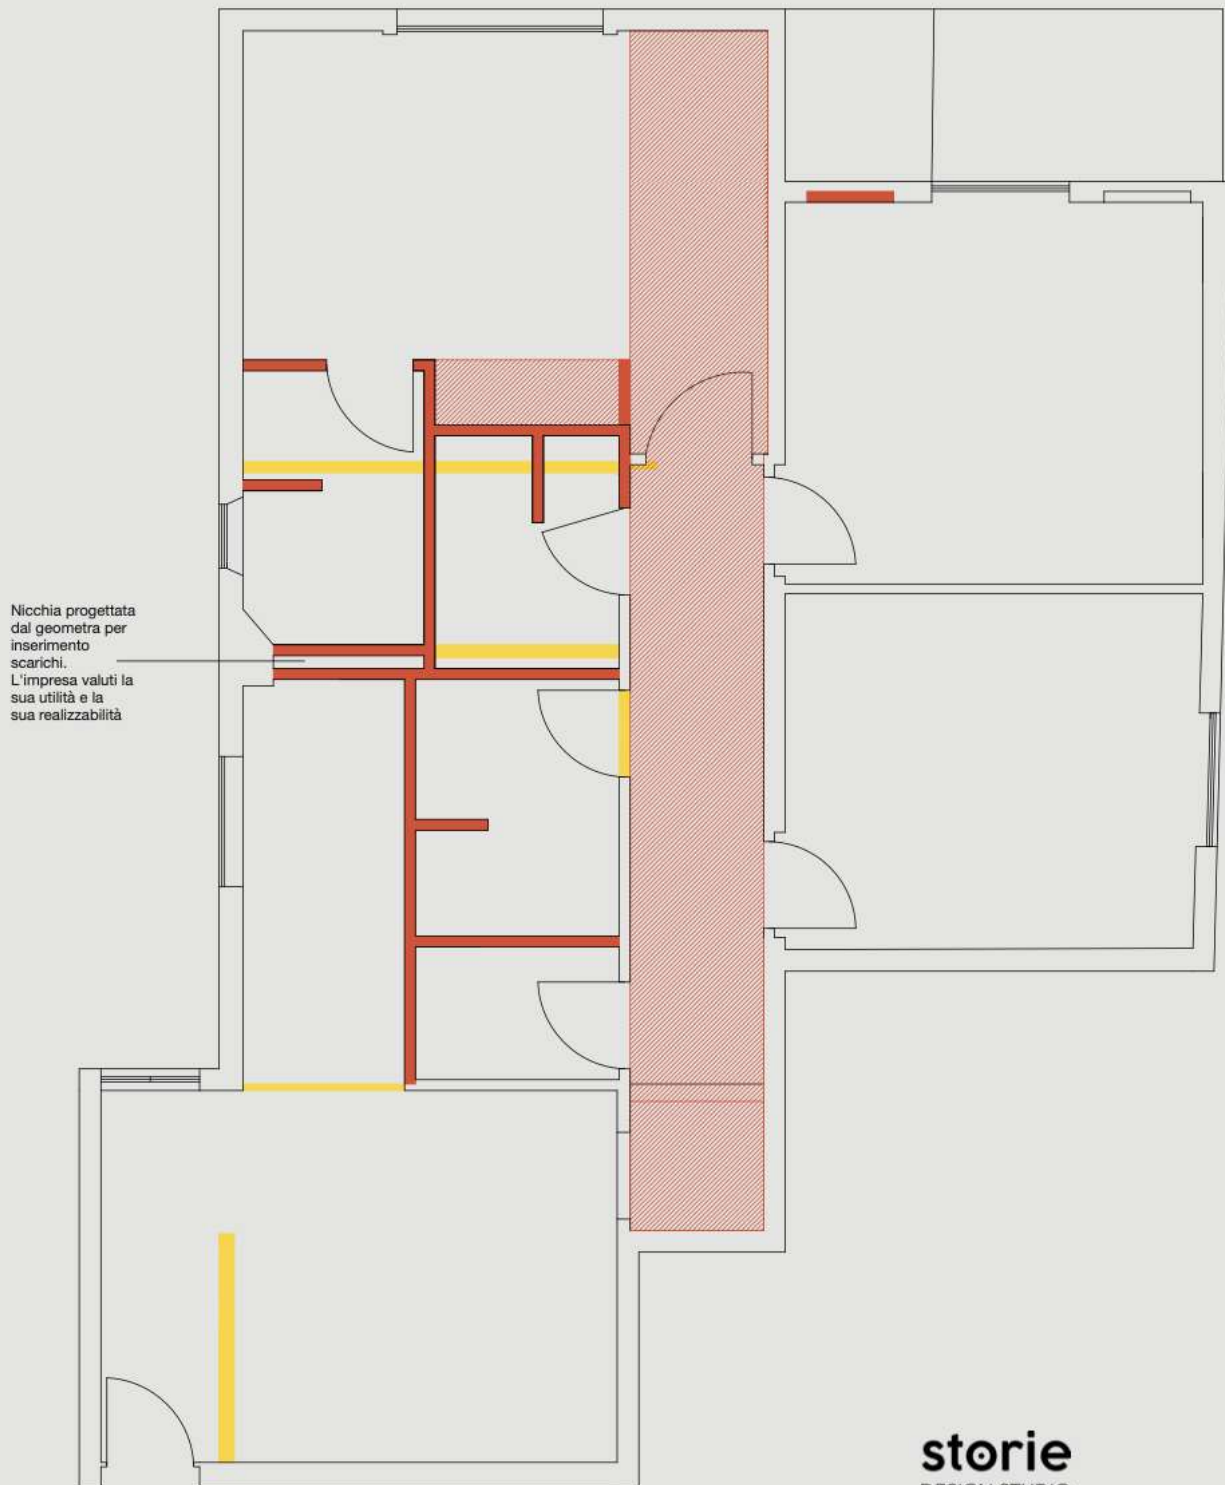

# Demolizioni e costruzioni

A3 | scala 1:50

Tutte le indicazioni vanno verificate  
in loco dall'impresa esecutrice



- Abbassamenti cartongesso
- Demolizioni
- Costruzione
- Indicazioni impianto elettrico
- Indicazioni impianto idraulico
- Opere di falegnameria

# Indicazioni per prospetti

A3 | scala 1:50

Tutte le indicazioni vanno verificate  
in loco dall'impresa esecutrice



 Abbassamenti cartongesso

 Demolizioni

 Costruzione

 Indicazioni impianto elettrico

 Indicazioni impianto idraulico

 Opere di falegnameria