



PROGETTO
 PIANTA PIANO TERRA
 SCALA 1:100

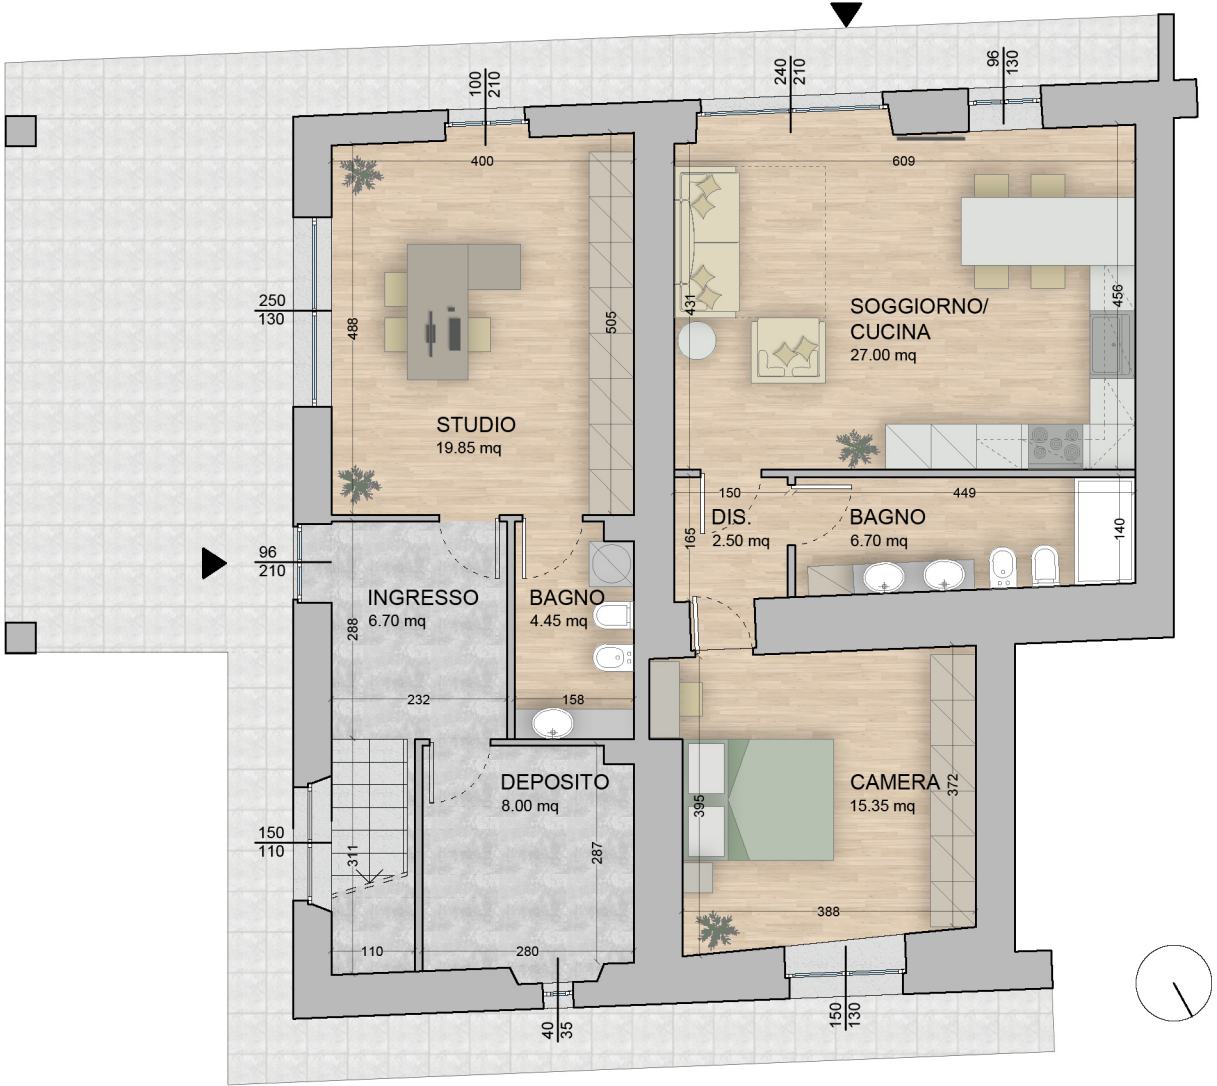

PROGETTO
 PIANTA PIANO PRIMO
 SCALA 1:100

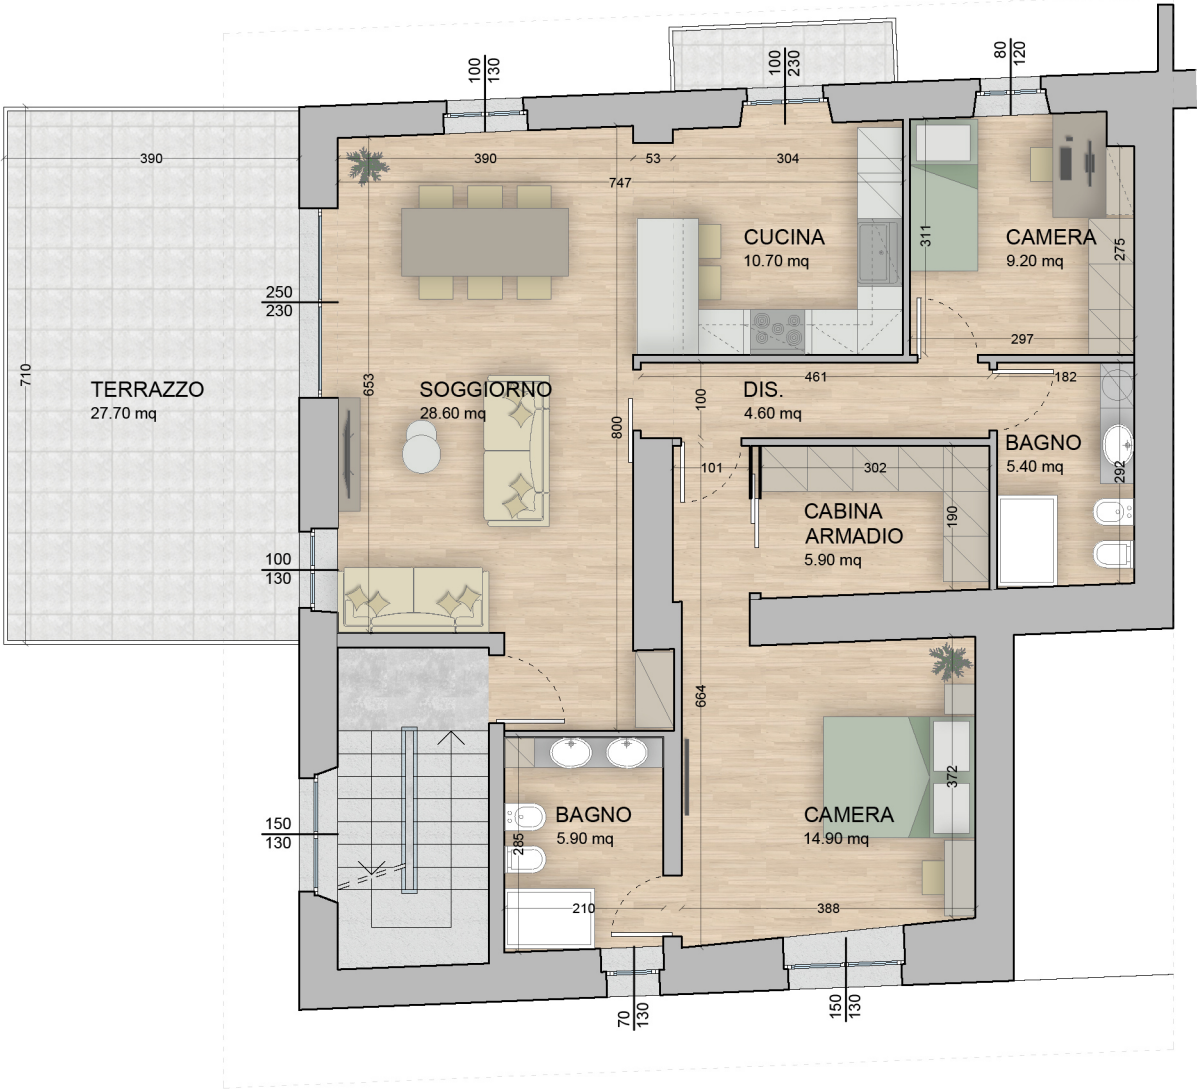

PROGETTO
 PIANTA PIANO SOTTOTETTO
 SCALA 1:100

