



**PROPOSTA DEFINITIVA:**

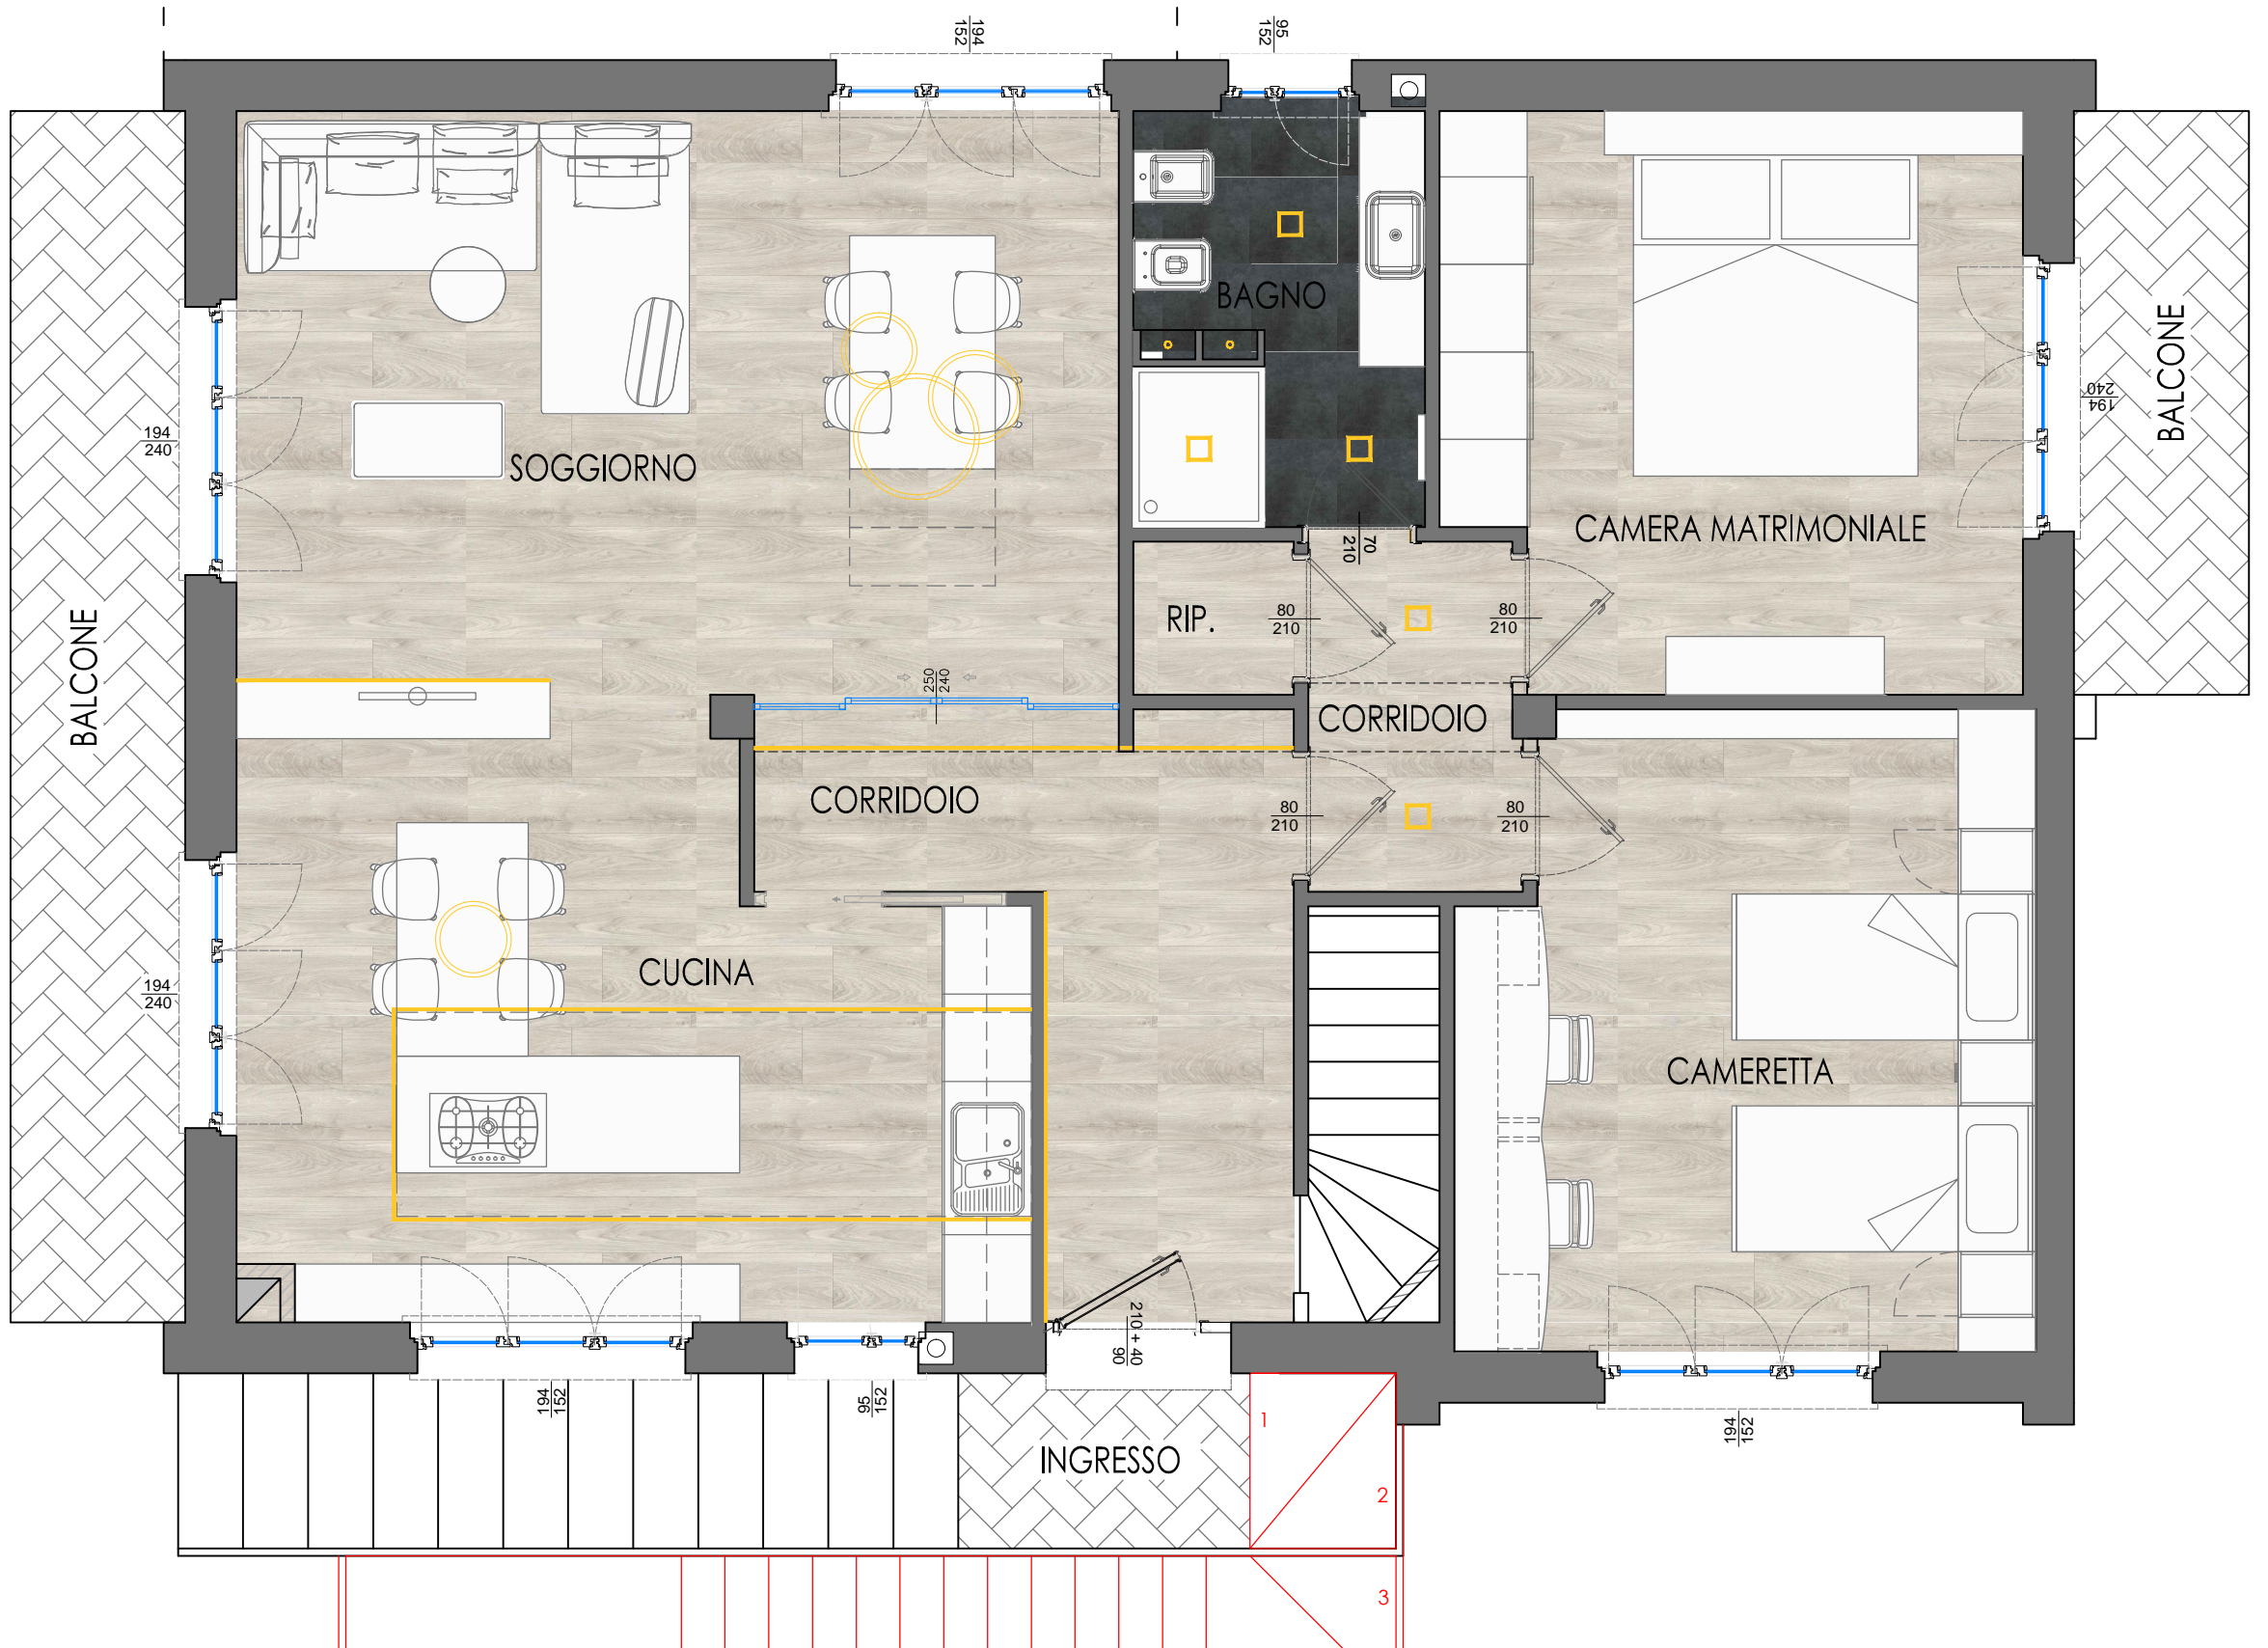

 <p>Arch. Valeria Cappelletti Arch. Serena Cafulli</p> <p>Le immagini tridimensionali sono puramente indicative per ciò che concerne materiali e finiture</p>	Committente Siaq.	Progettista CC ARK	Impresa esecutrice	Direttore Lavori CC ARK	Scala 1:50	Progetto Ristrutturazione Oggetto PIANTA DI PROGETTO	Data 22/05/2018 Aggiornam.	Tavola <b>D01</b>