


PIANTA ZONA D'INTERVENTO - PIANO PRIMO

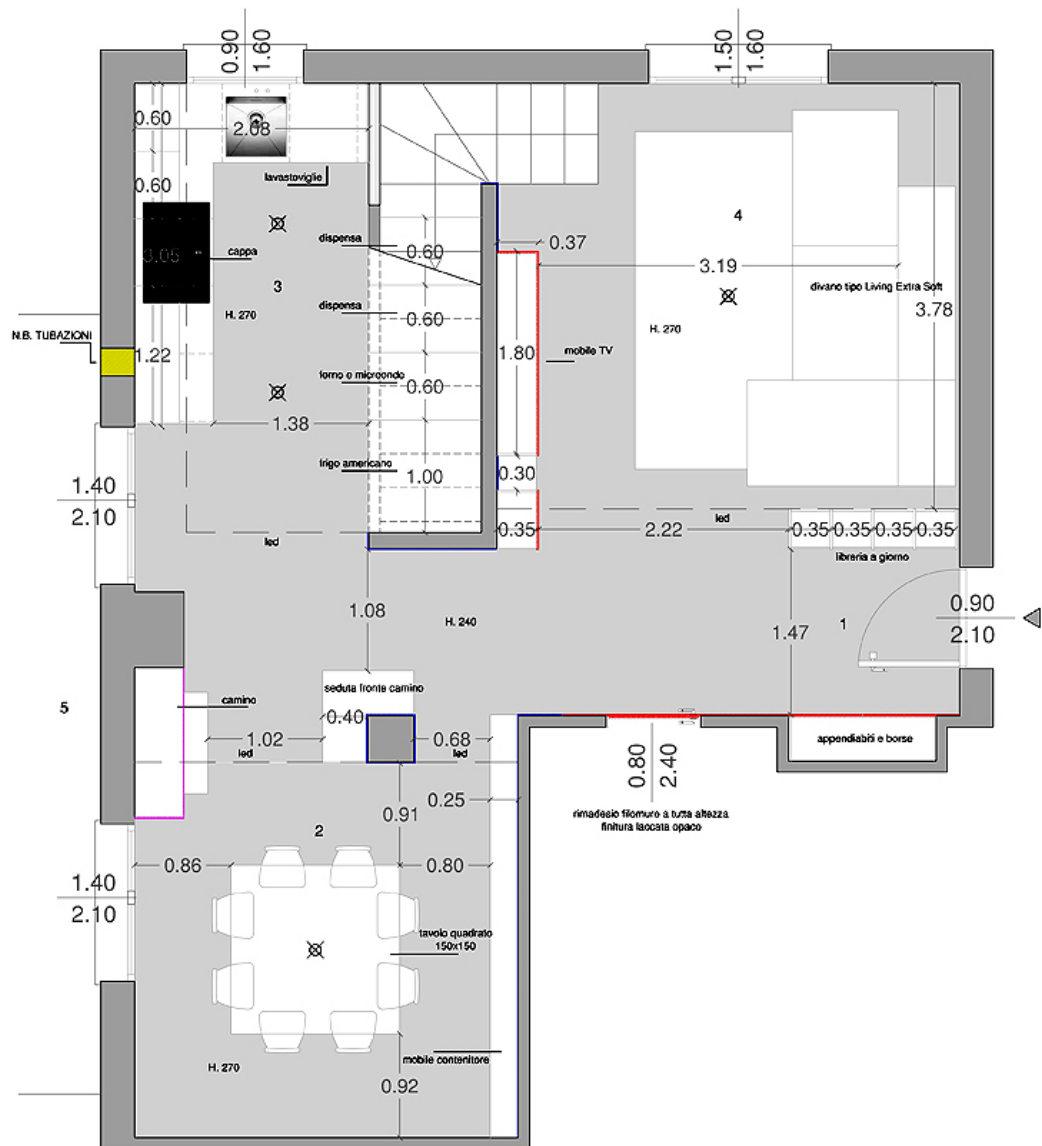

LEGENDA

- ZONE  
 1 - Ingresso  
 2 - Piano  
 3 - Cucina  
 4 - Soggiorno  
 5 - Balcone

- MATERIALI  
 ■ laccato opaco  
 ■ lamiera  
 ■ pietra di Credaro

**QUADRASTUDIO**

ARCHITETTURA DESIGN PROGETTAZIONE CIVILE INFIANTERICA CONSULENZA D'ARREDI

DENOMINAZIONE DELL'OPERA: PROGETTAZIONE D'INTERNO	DATA: 24/03/2016
OGGETTO: PROGETTAZIONE ARREDO ZONA GIOVANI	SCALA: 1/100
PROGETTISTA DI RIFERIMENTO: Gianni Lorenzi - 339150357	