STATO DI PROGETTO - rev 01

PIANO 1

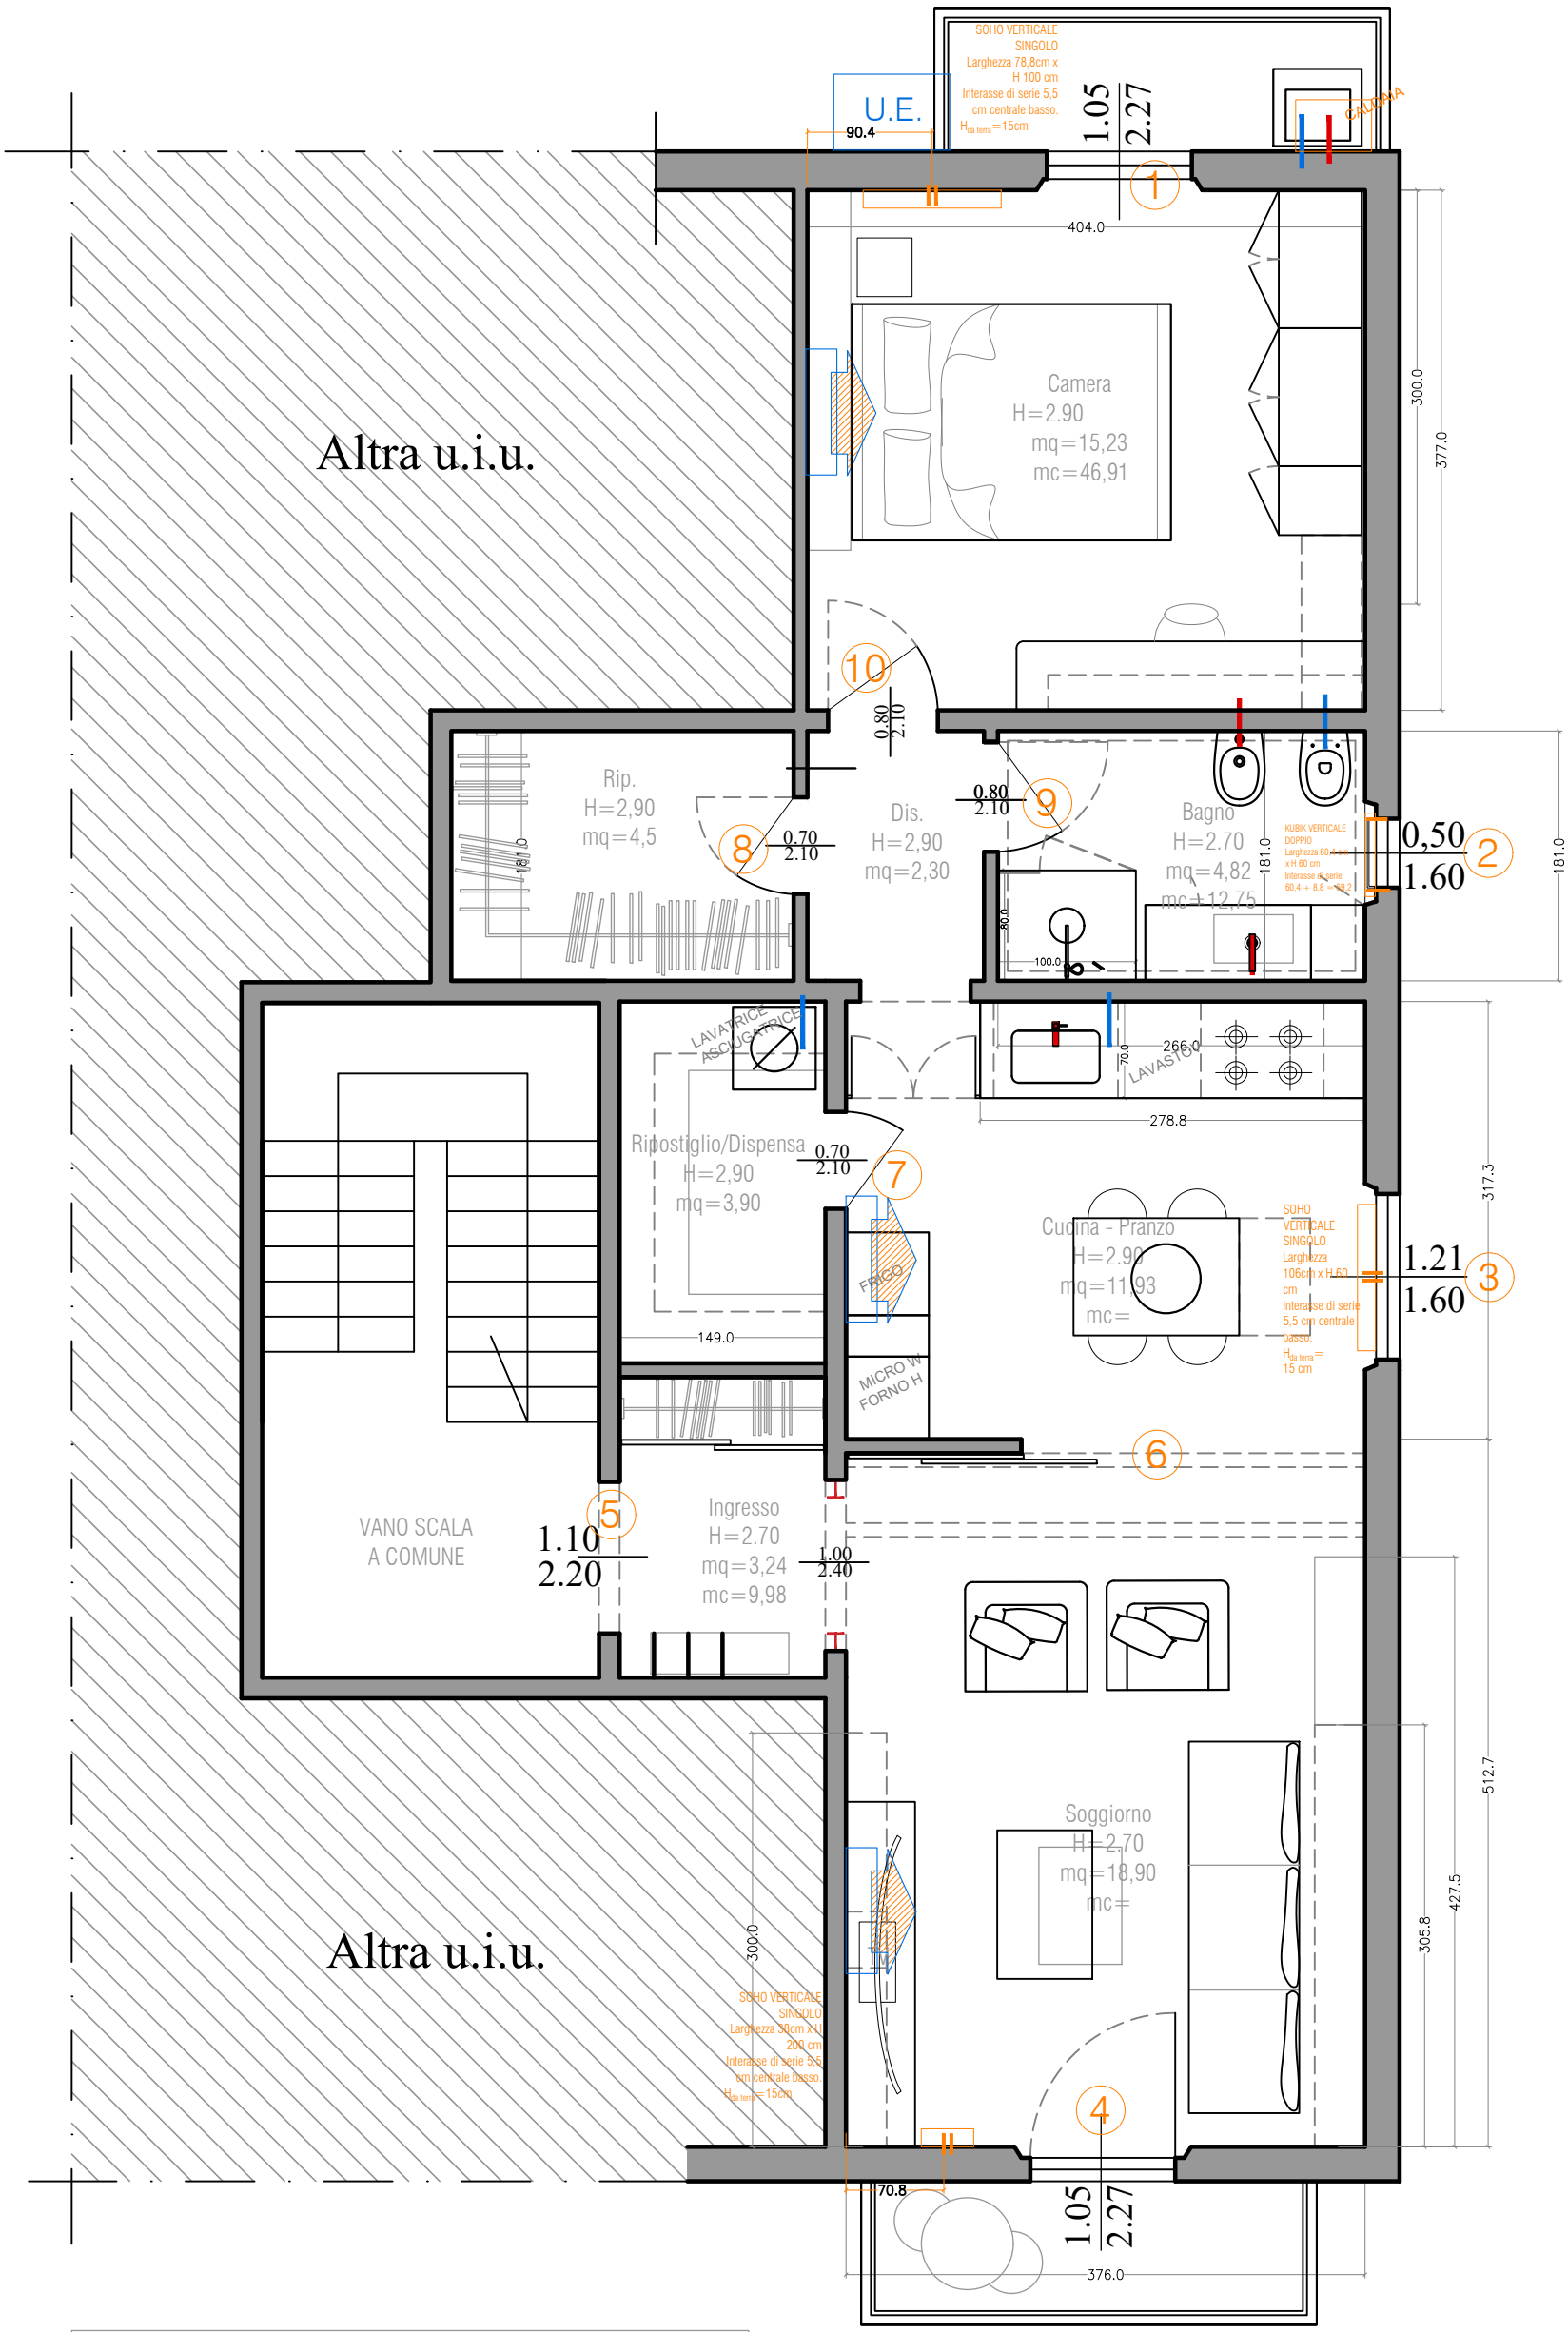

rachelebiancalani studio
architettura e interior design