


Legenda:

- Moduli cucina recuperati
- Moduli cucina nuovi

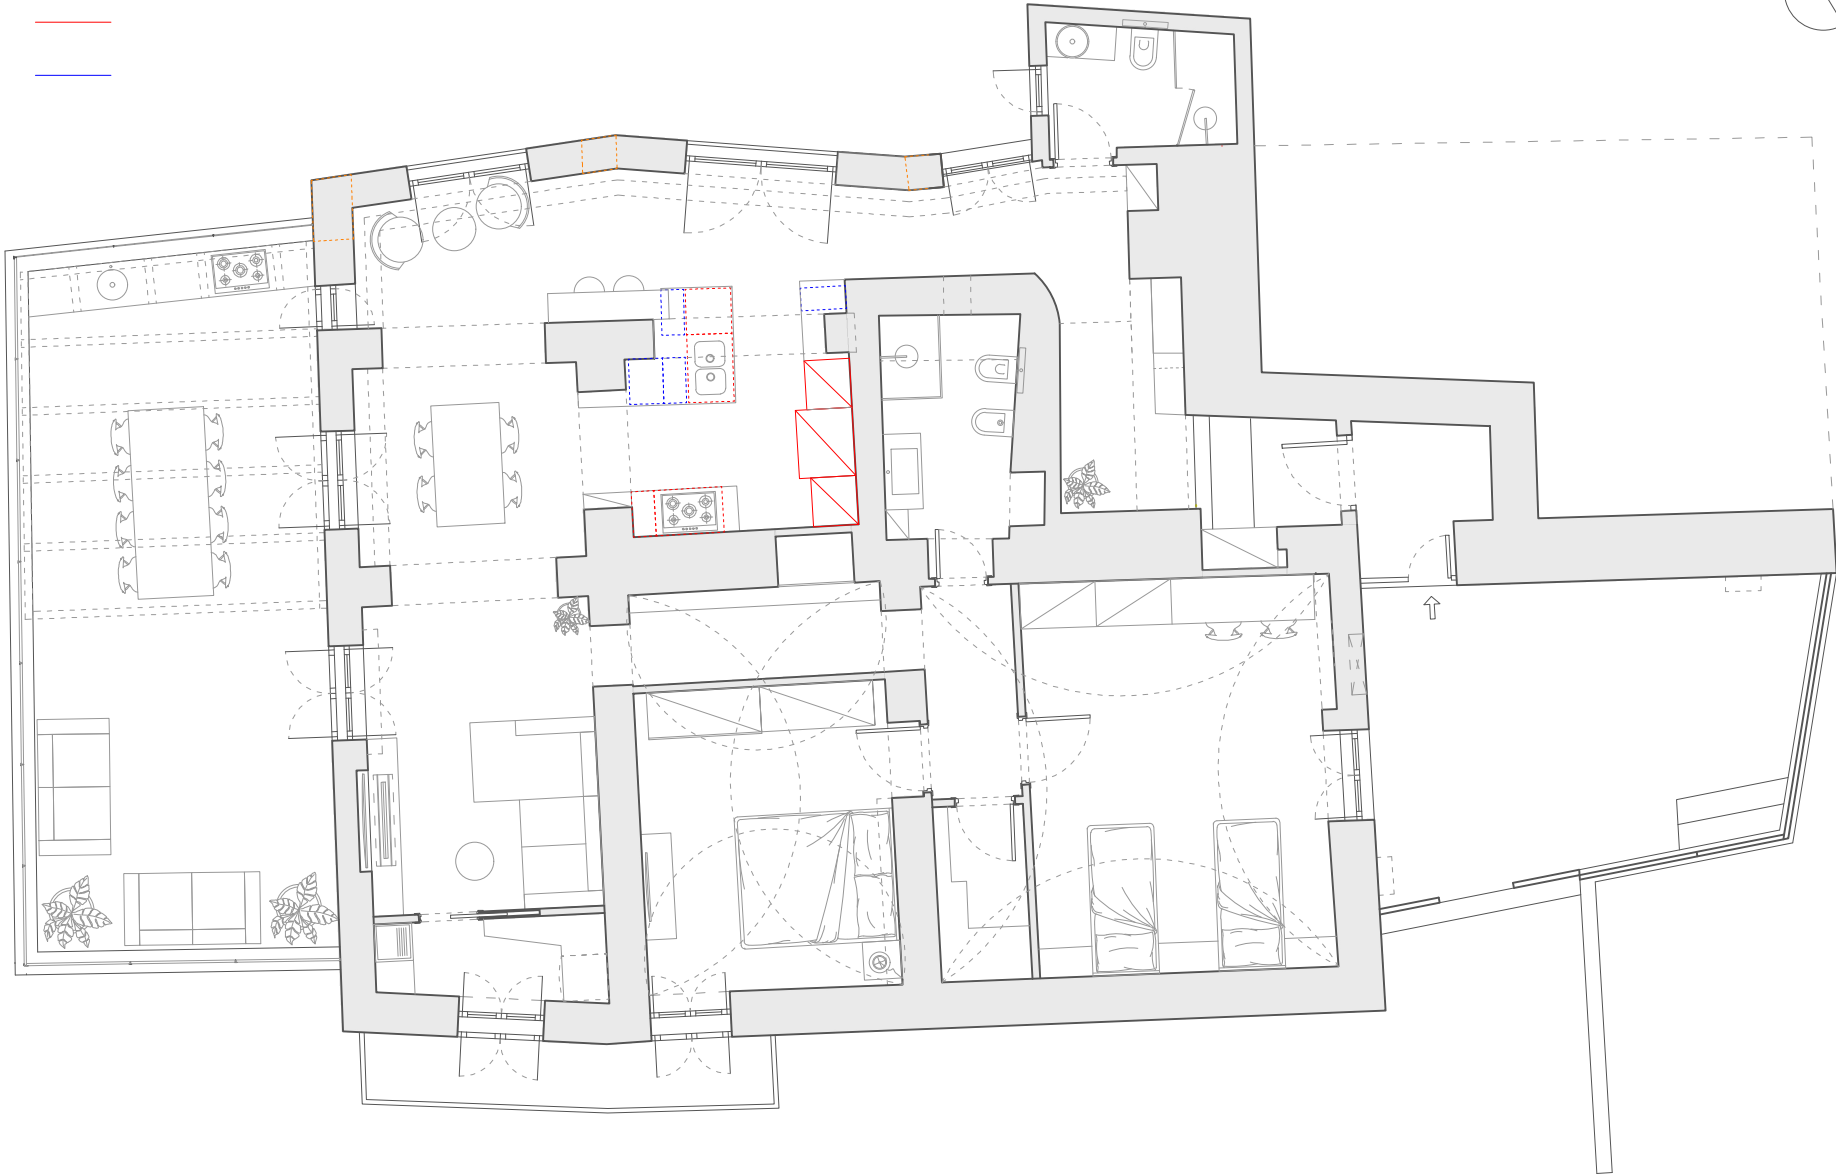

PROGETTO ARCHITETTONICO

SCALA 1:100
0 2 6m