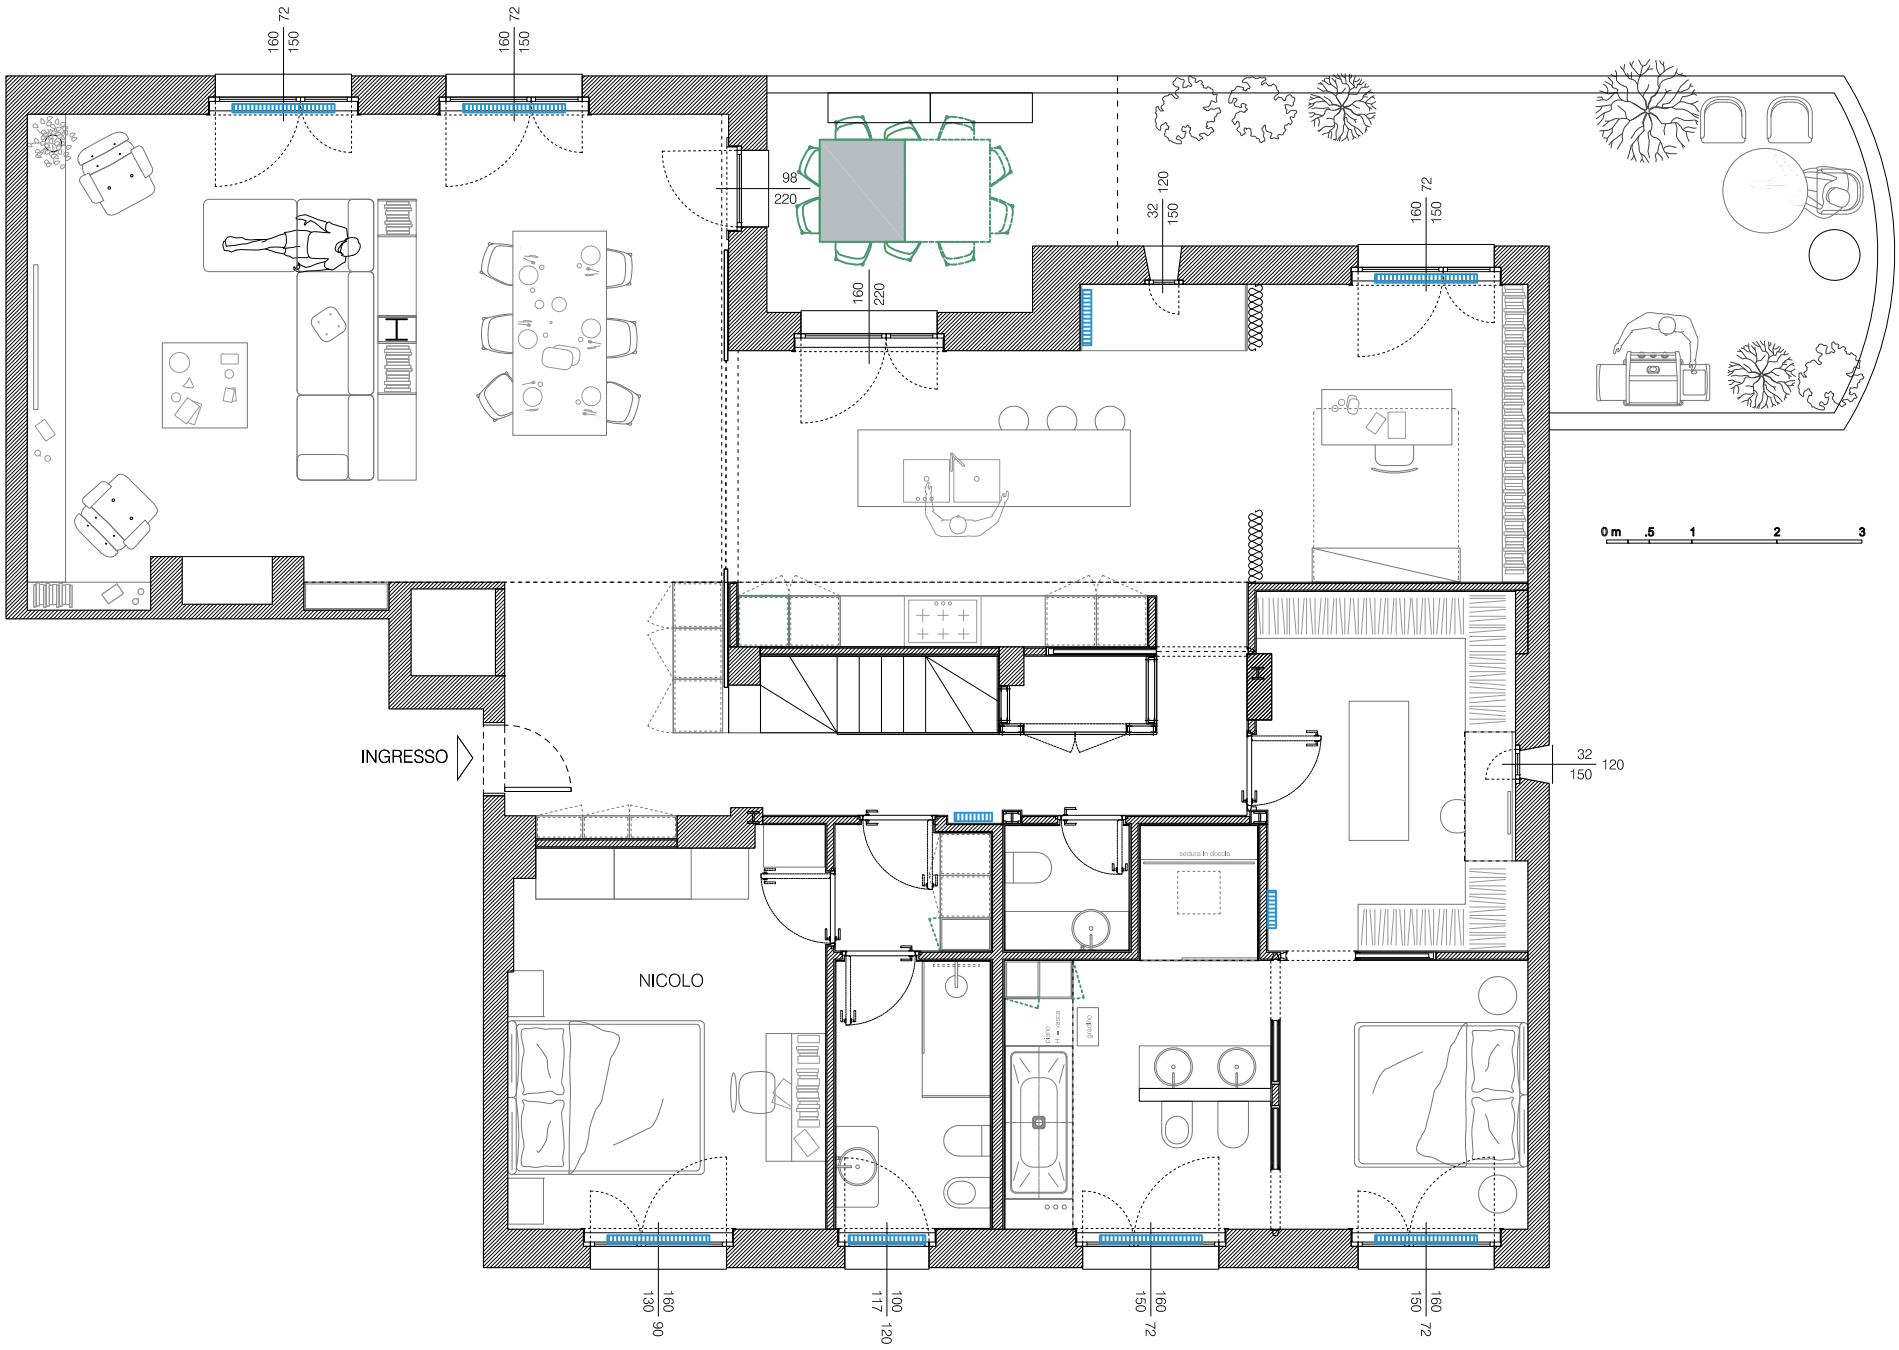
INGRESSO
NICOLO
0 m .5 1 2 3

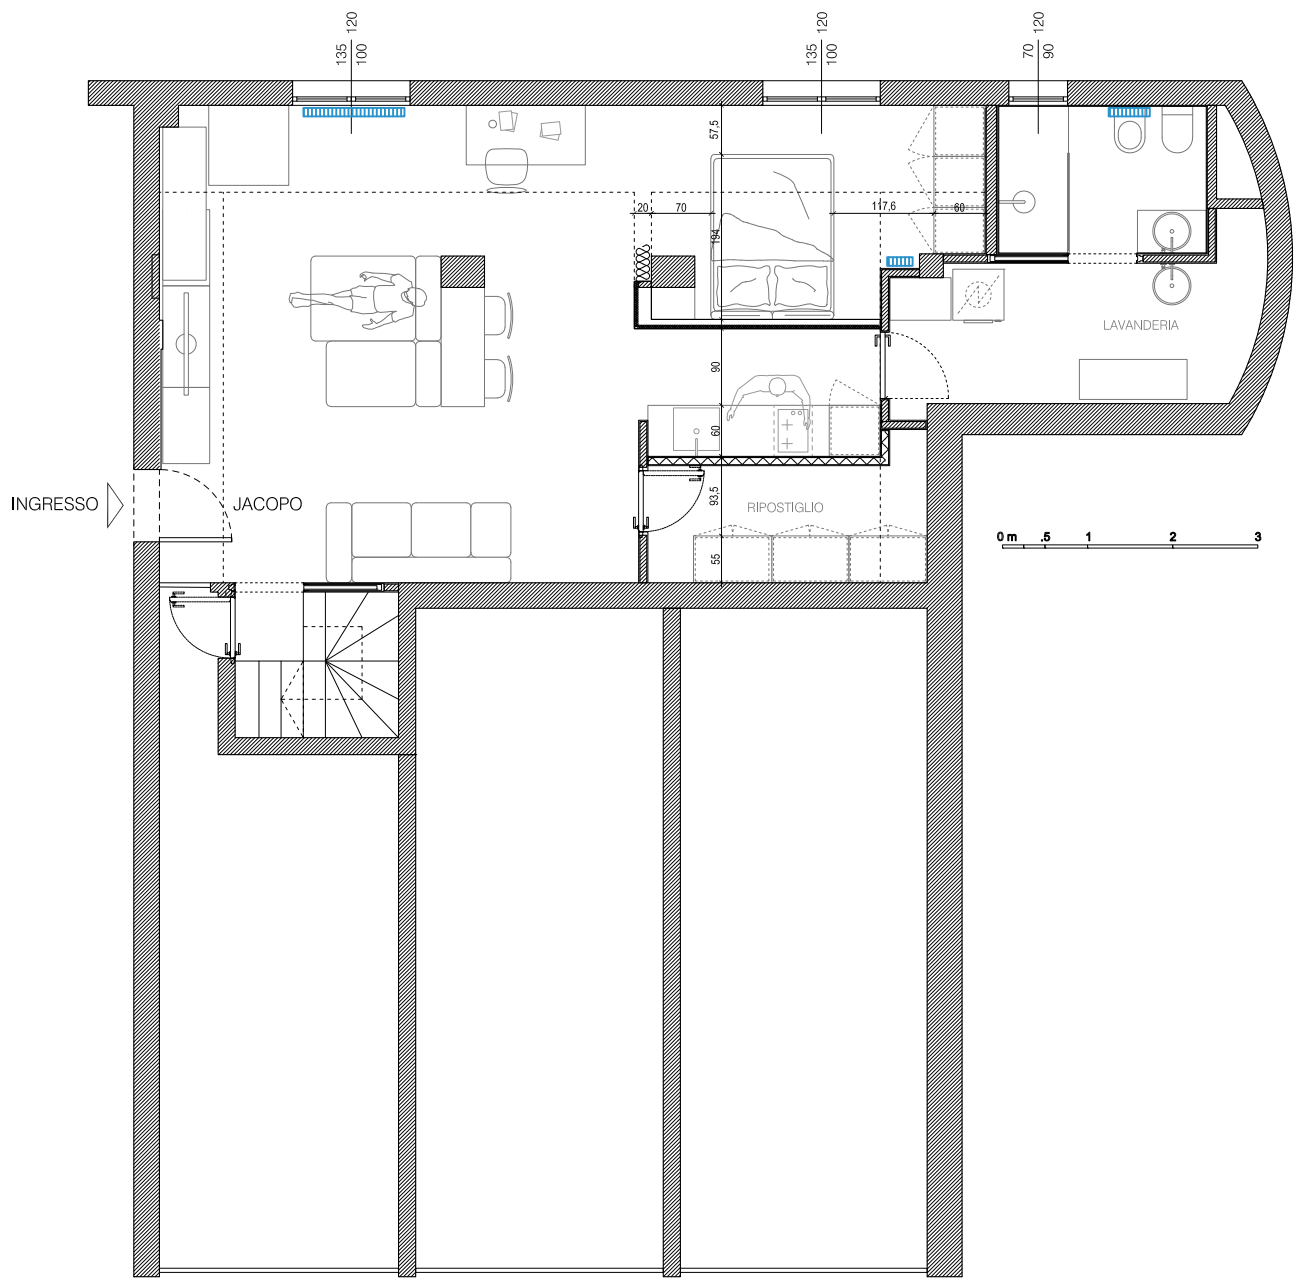
INGRESSO
JACOPO
LAVANDERIA
RIPOSTIGLIO
0 m .5 1 2 3