


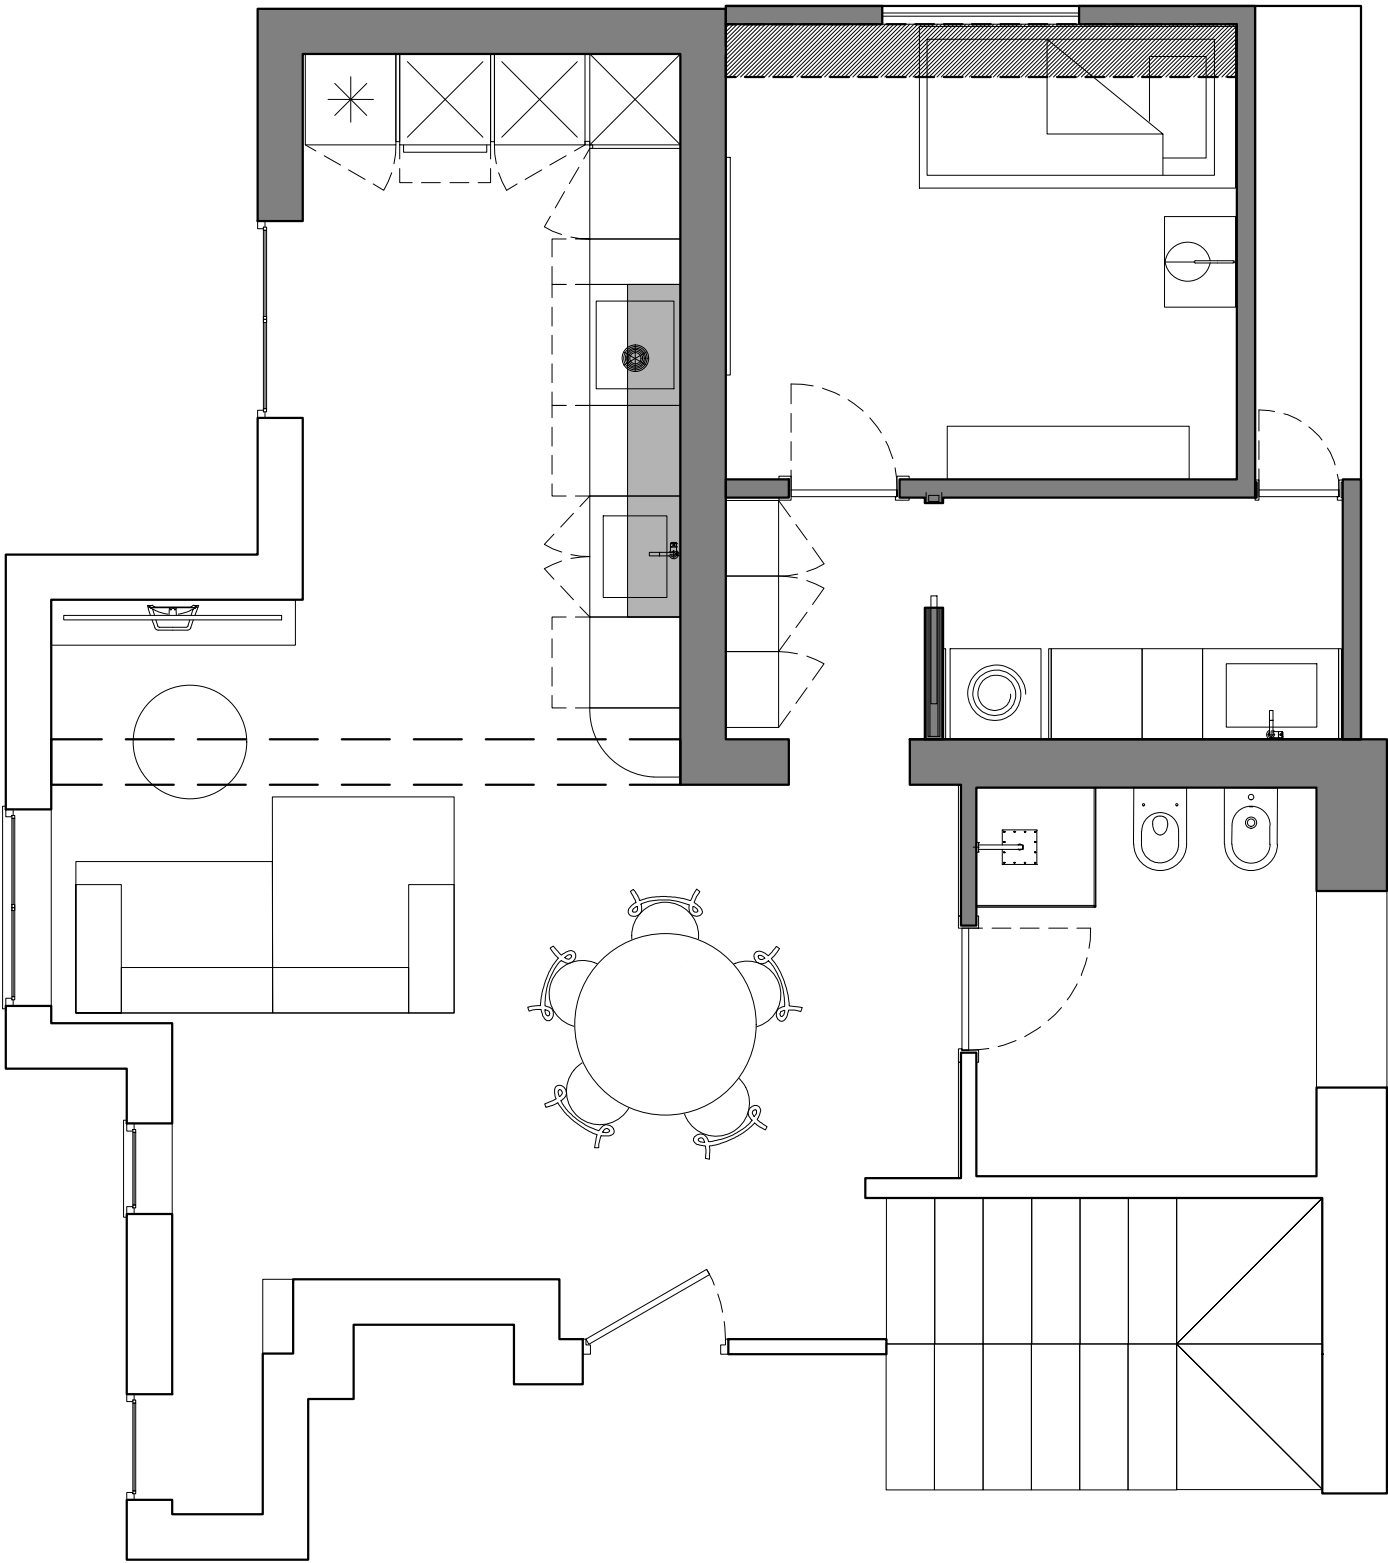

note generali

*L'impresa e non il designer si assume la responsabilità di controllare i disegni interni e relazionali di progetto architettonico come, E.L. Finitura, Ingegneria, acqua, idraulico e riscaldamento / ventilazione / aria condizionata.

*Tutte le misure sono espresse in millimetri, se non specificato diversamente.

*Tutte le finiture finali, i mobili e altri dettagli devono essere prototipati e concordati con il cliente e il designer il tutto prima della produzione finale.

*Non misurare il disegno in caso di ambiguità, errore o doppia interpretazione contattare direttamente l'architetto per l'allineamento!

*Gli arredi devono essere controllati e calcolati per garantire la funzionalità e confermate dal designer e dal cliente

*L'appaltatore deve controllare tutte le misurazioni in loco e realizzare i propri disegni di produzione. In caso di differenze è necessario contattare il designer. Le versioni finali devono essere concordate con il cliente e il designer prima di ordinare, produrre e costruire.

revisione

1: 50

nome progetto

25-25_AF

nome disegno

25-25_IN_1-GAP

@A3_REV00-GAP (2)

scala

1: 20

formato pagina

@A3

pagina

1: 20

data

04/08/2026

italo armone design studio

Via Torrazzo 52, Catanzaro
Lido +393517995009
italoarmone@gmail.com