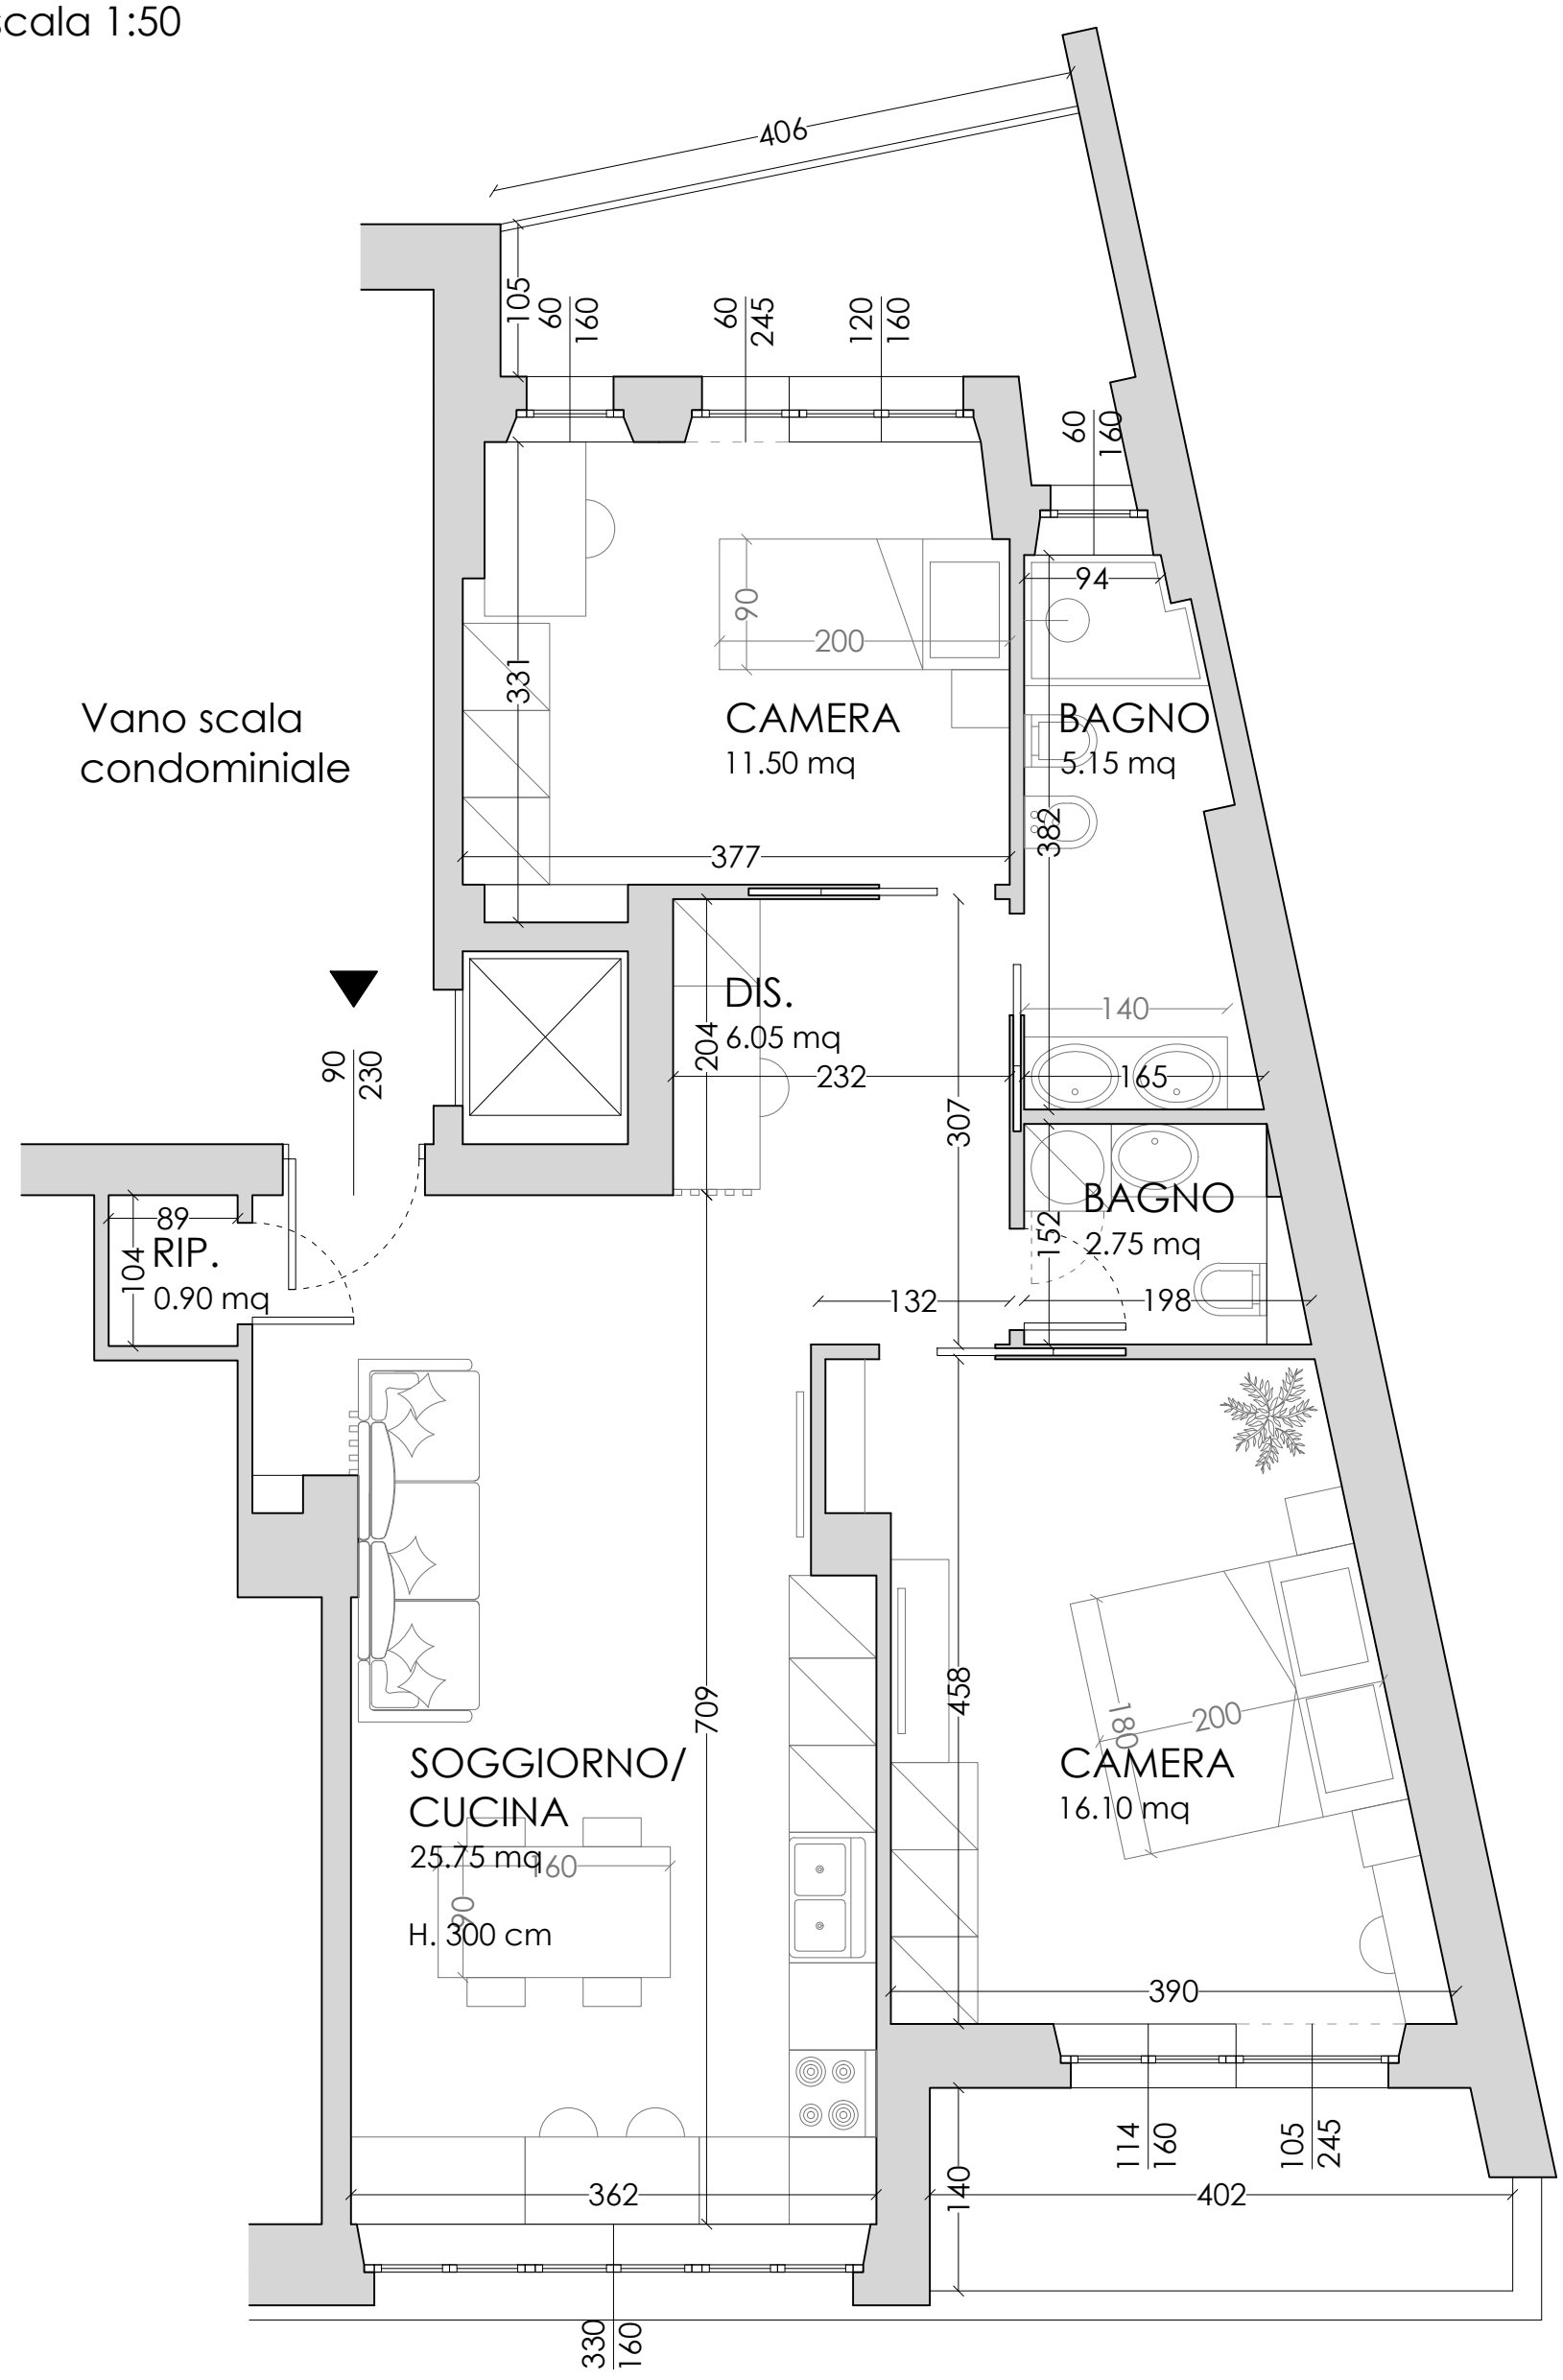PROGETTO
scala 1:50