


PIANO SECONDO NUOVA PROGETTAZIONE

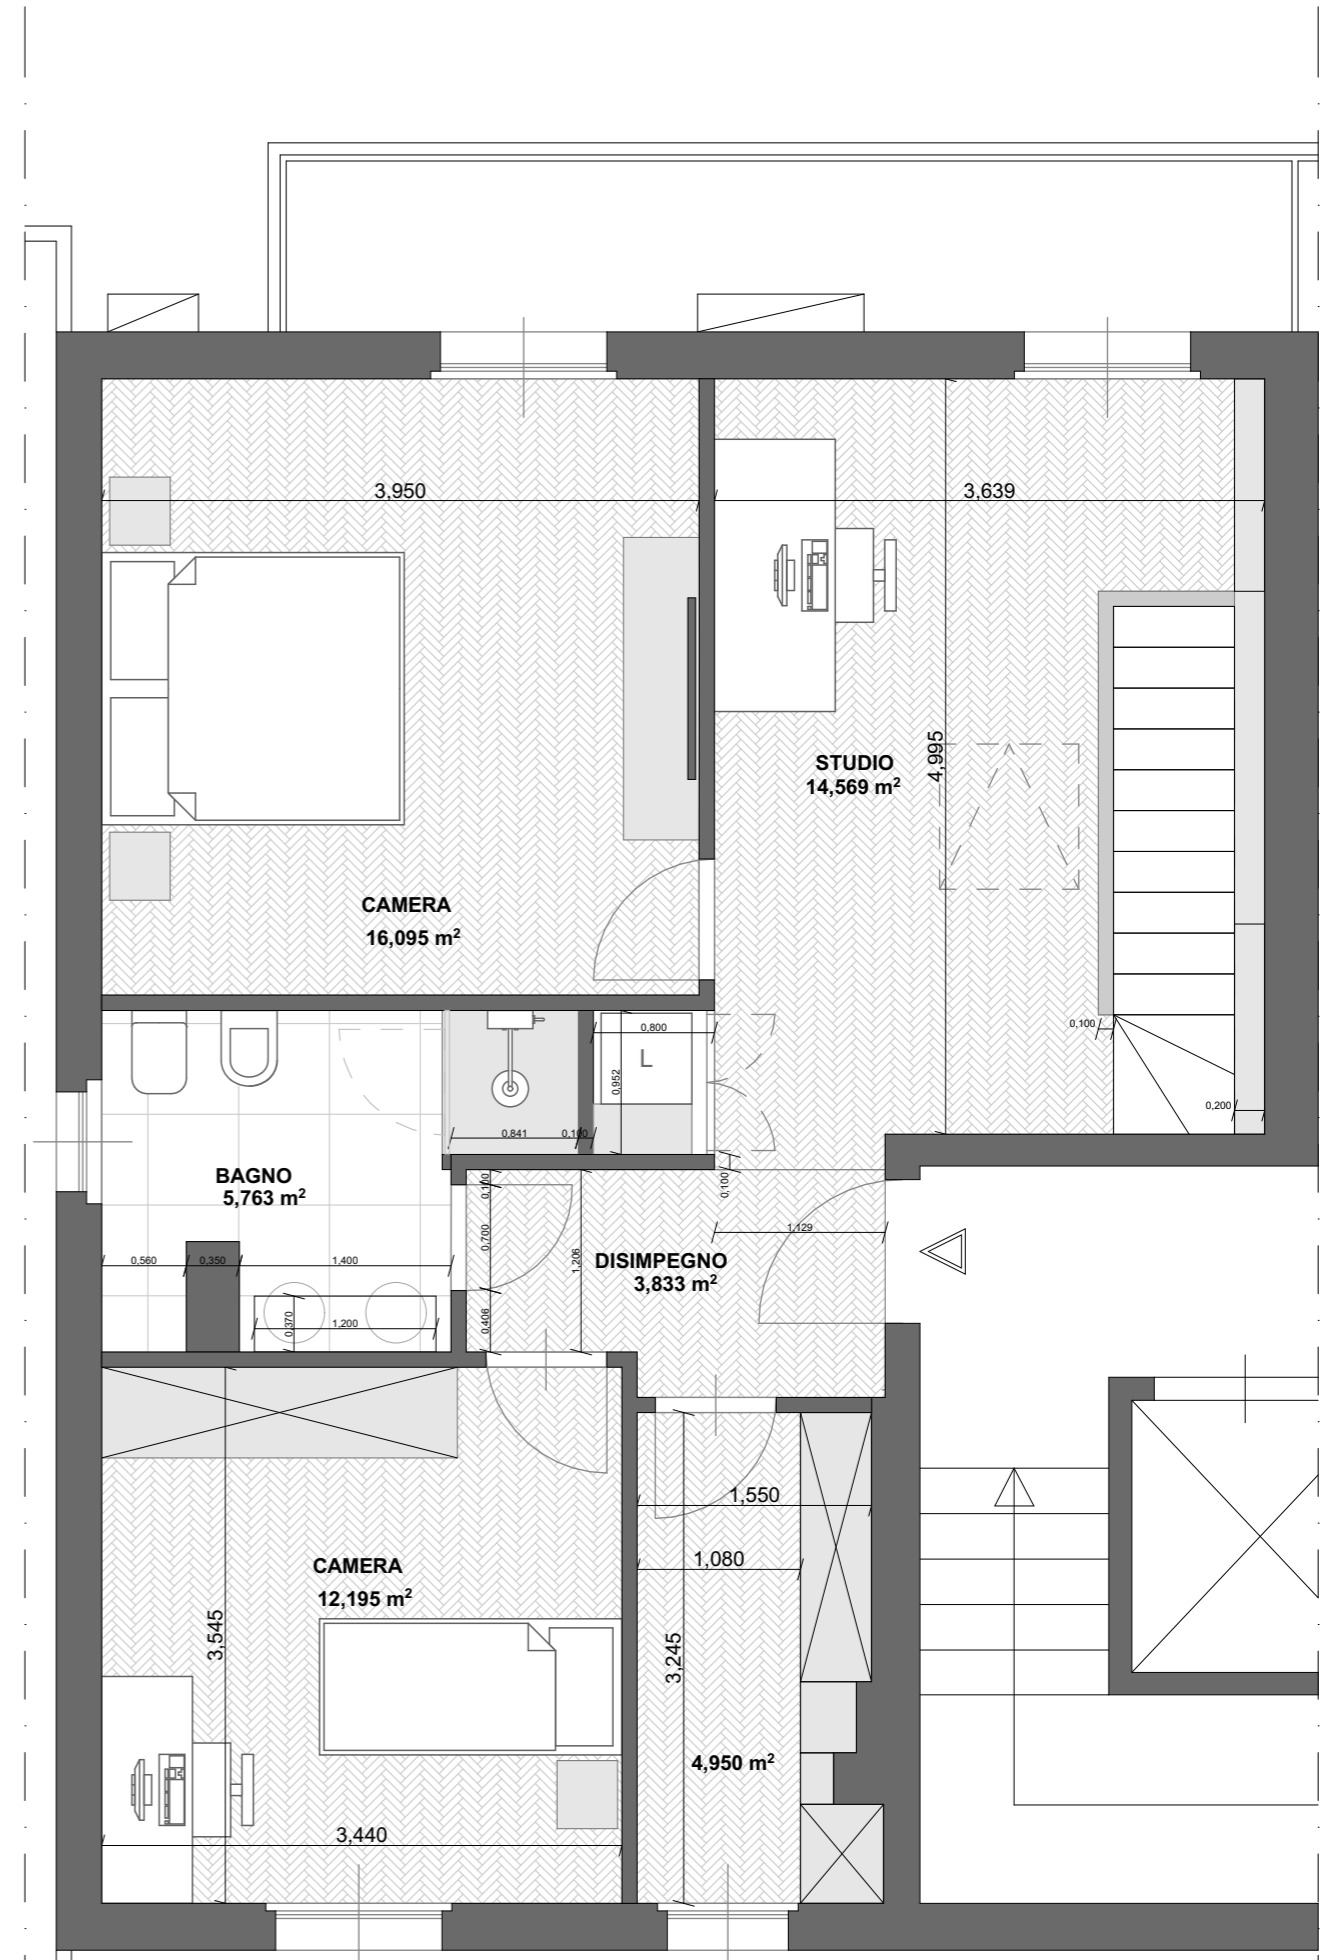

PIANO MANSARDA NUOVA PROGETTAZIONE