


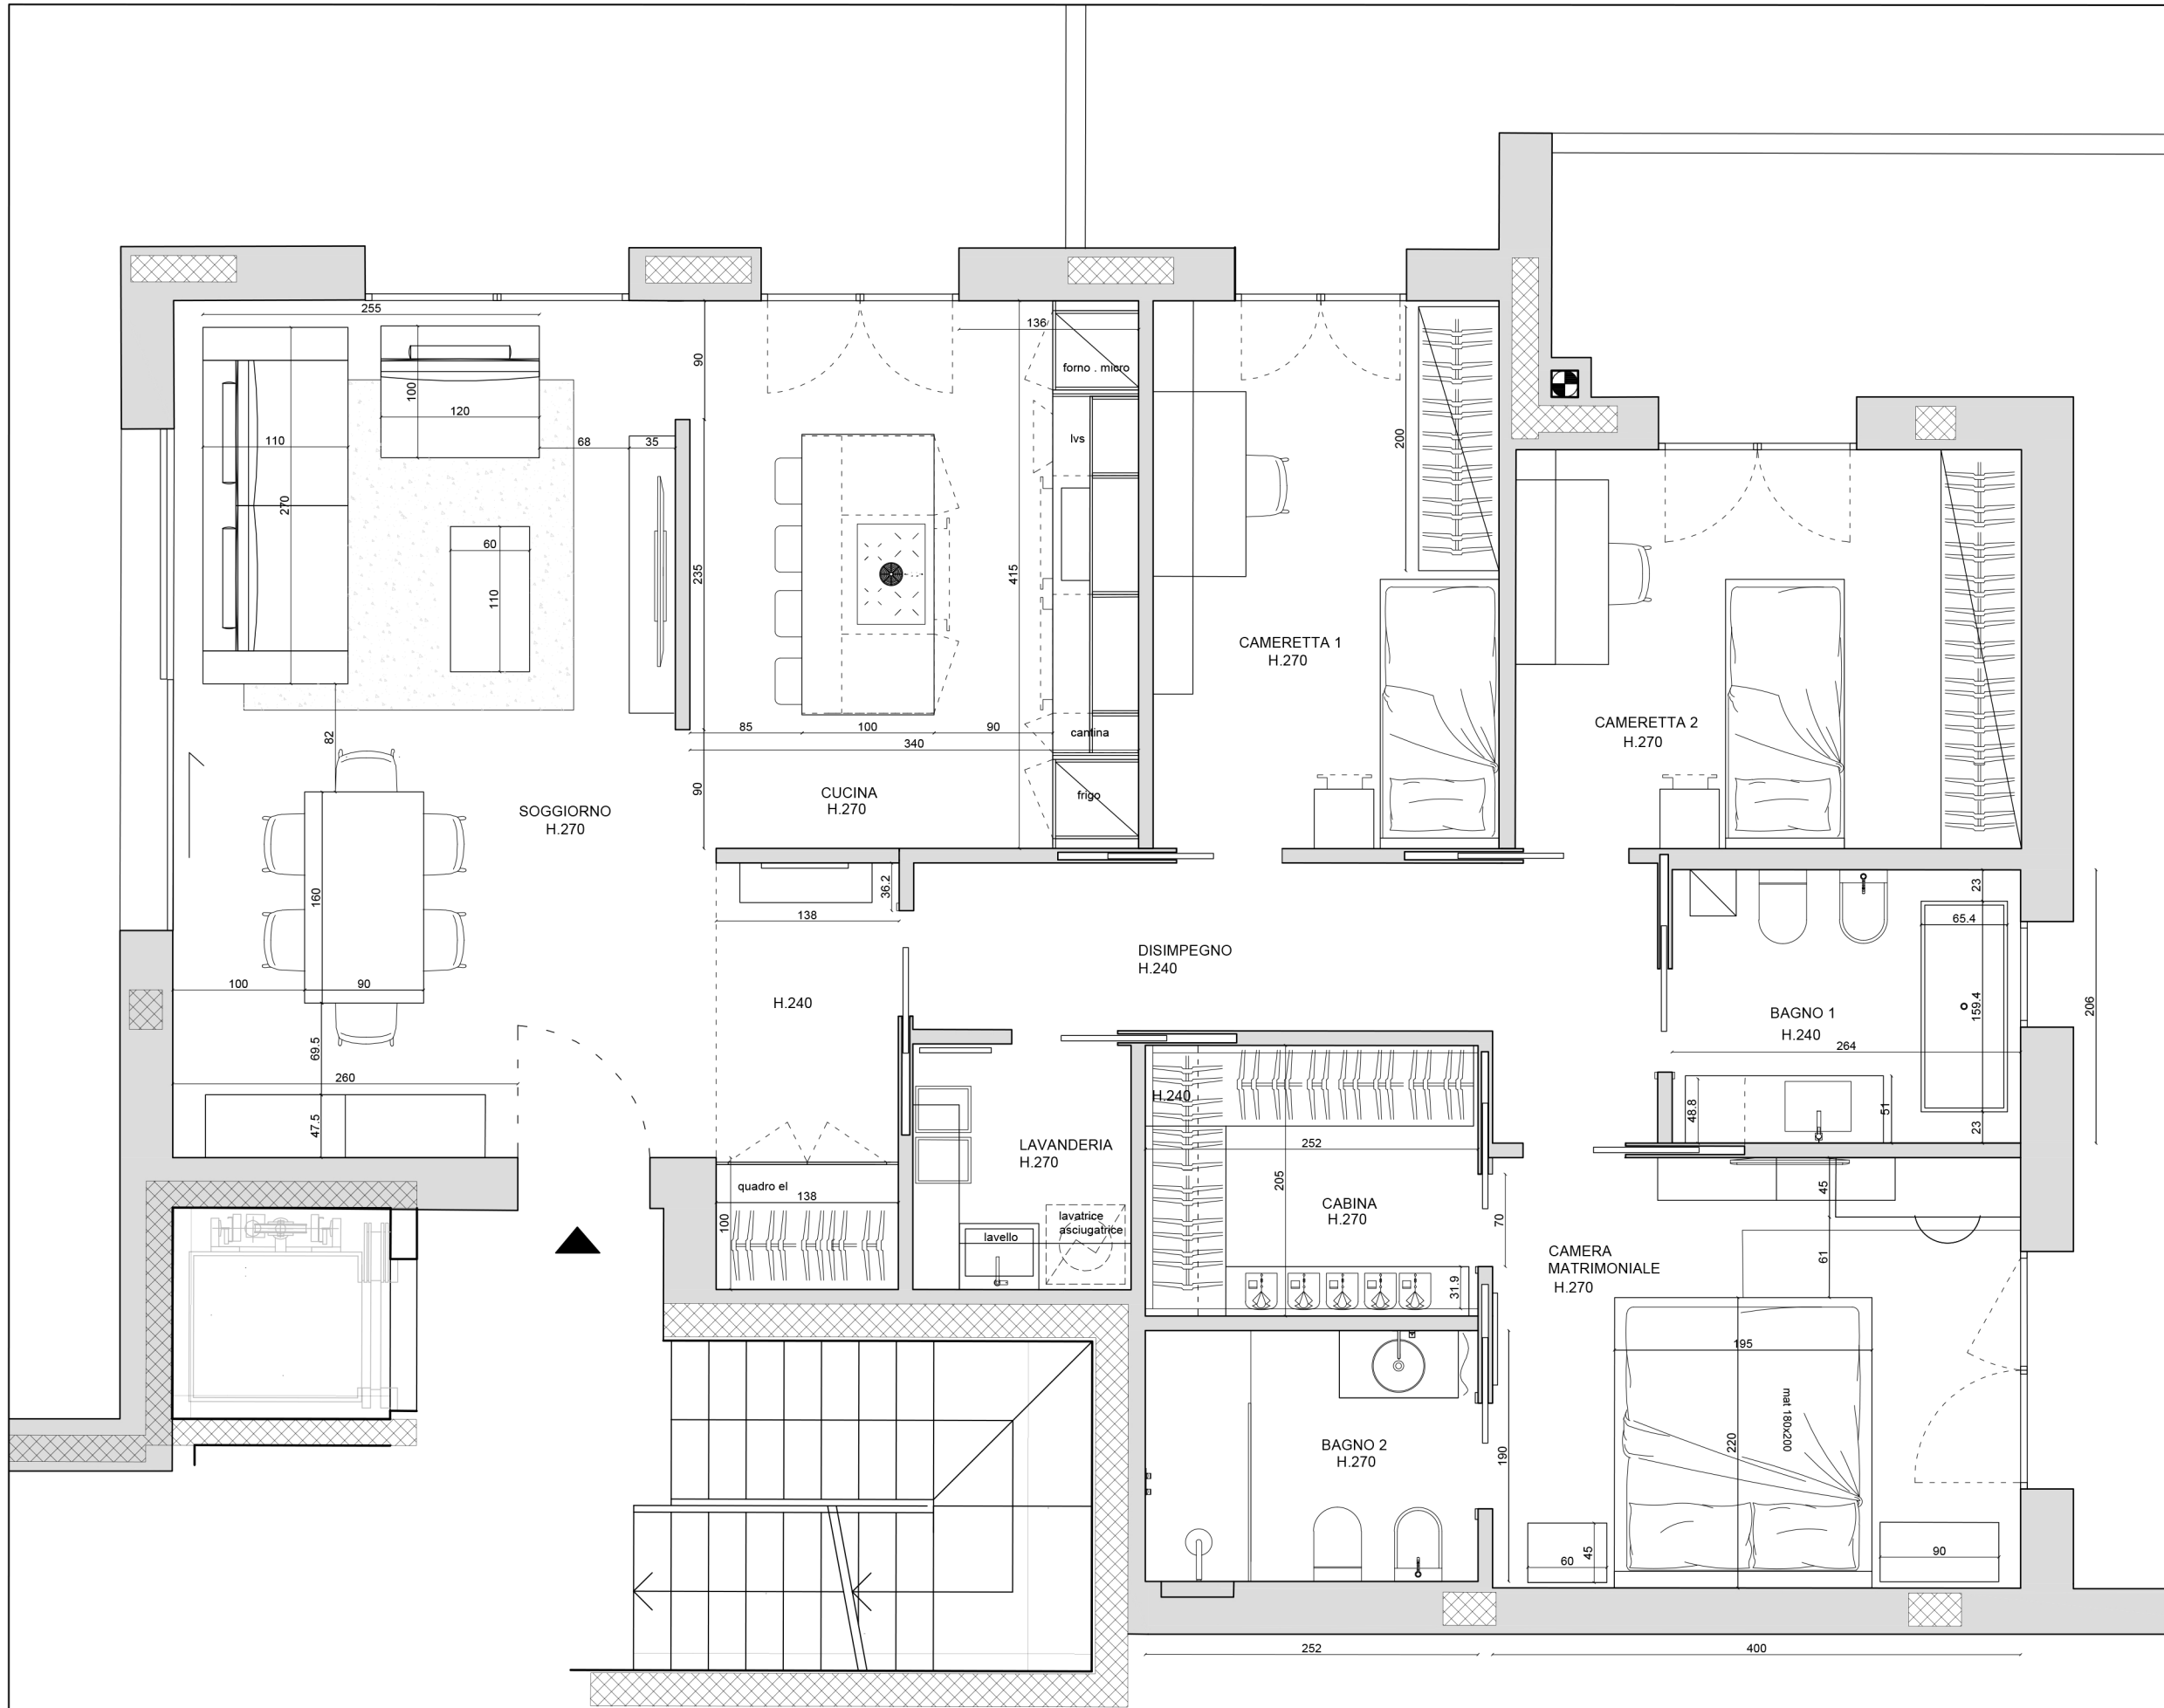

PROGETTO

SCALA
1:50

TAVOLA
PIANTA PROGETTO

DATA
11/06/2024