


PIANTA PIANO PRIMO


CORTILE PRIVATO

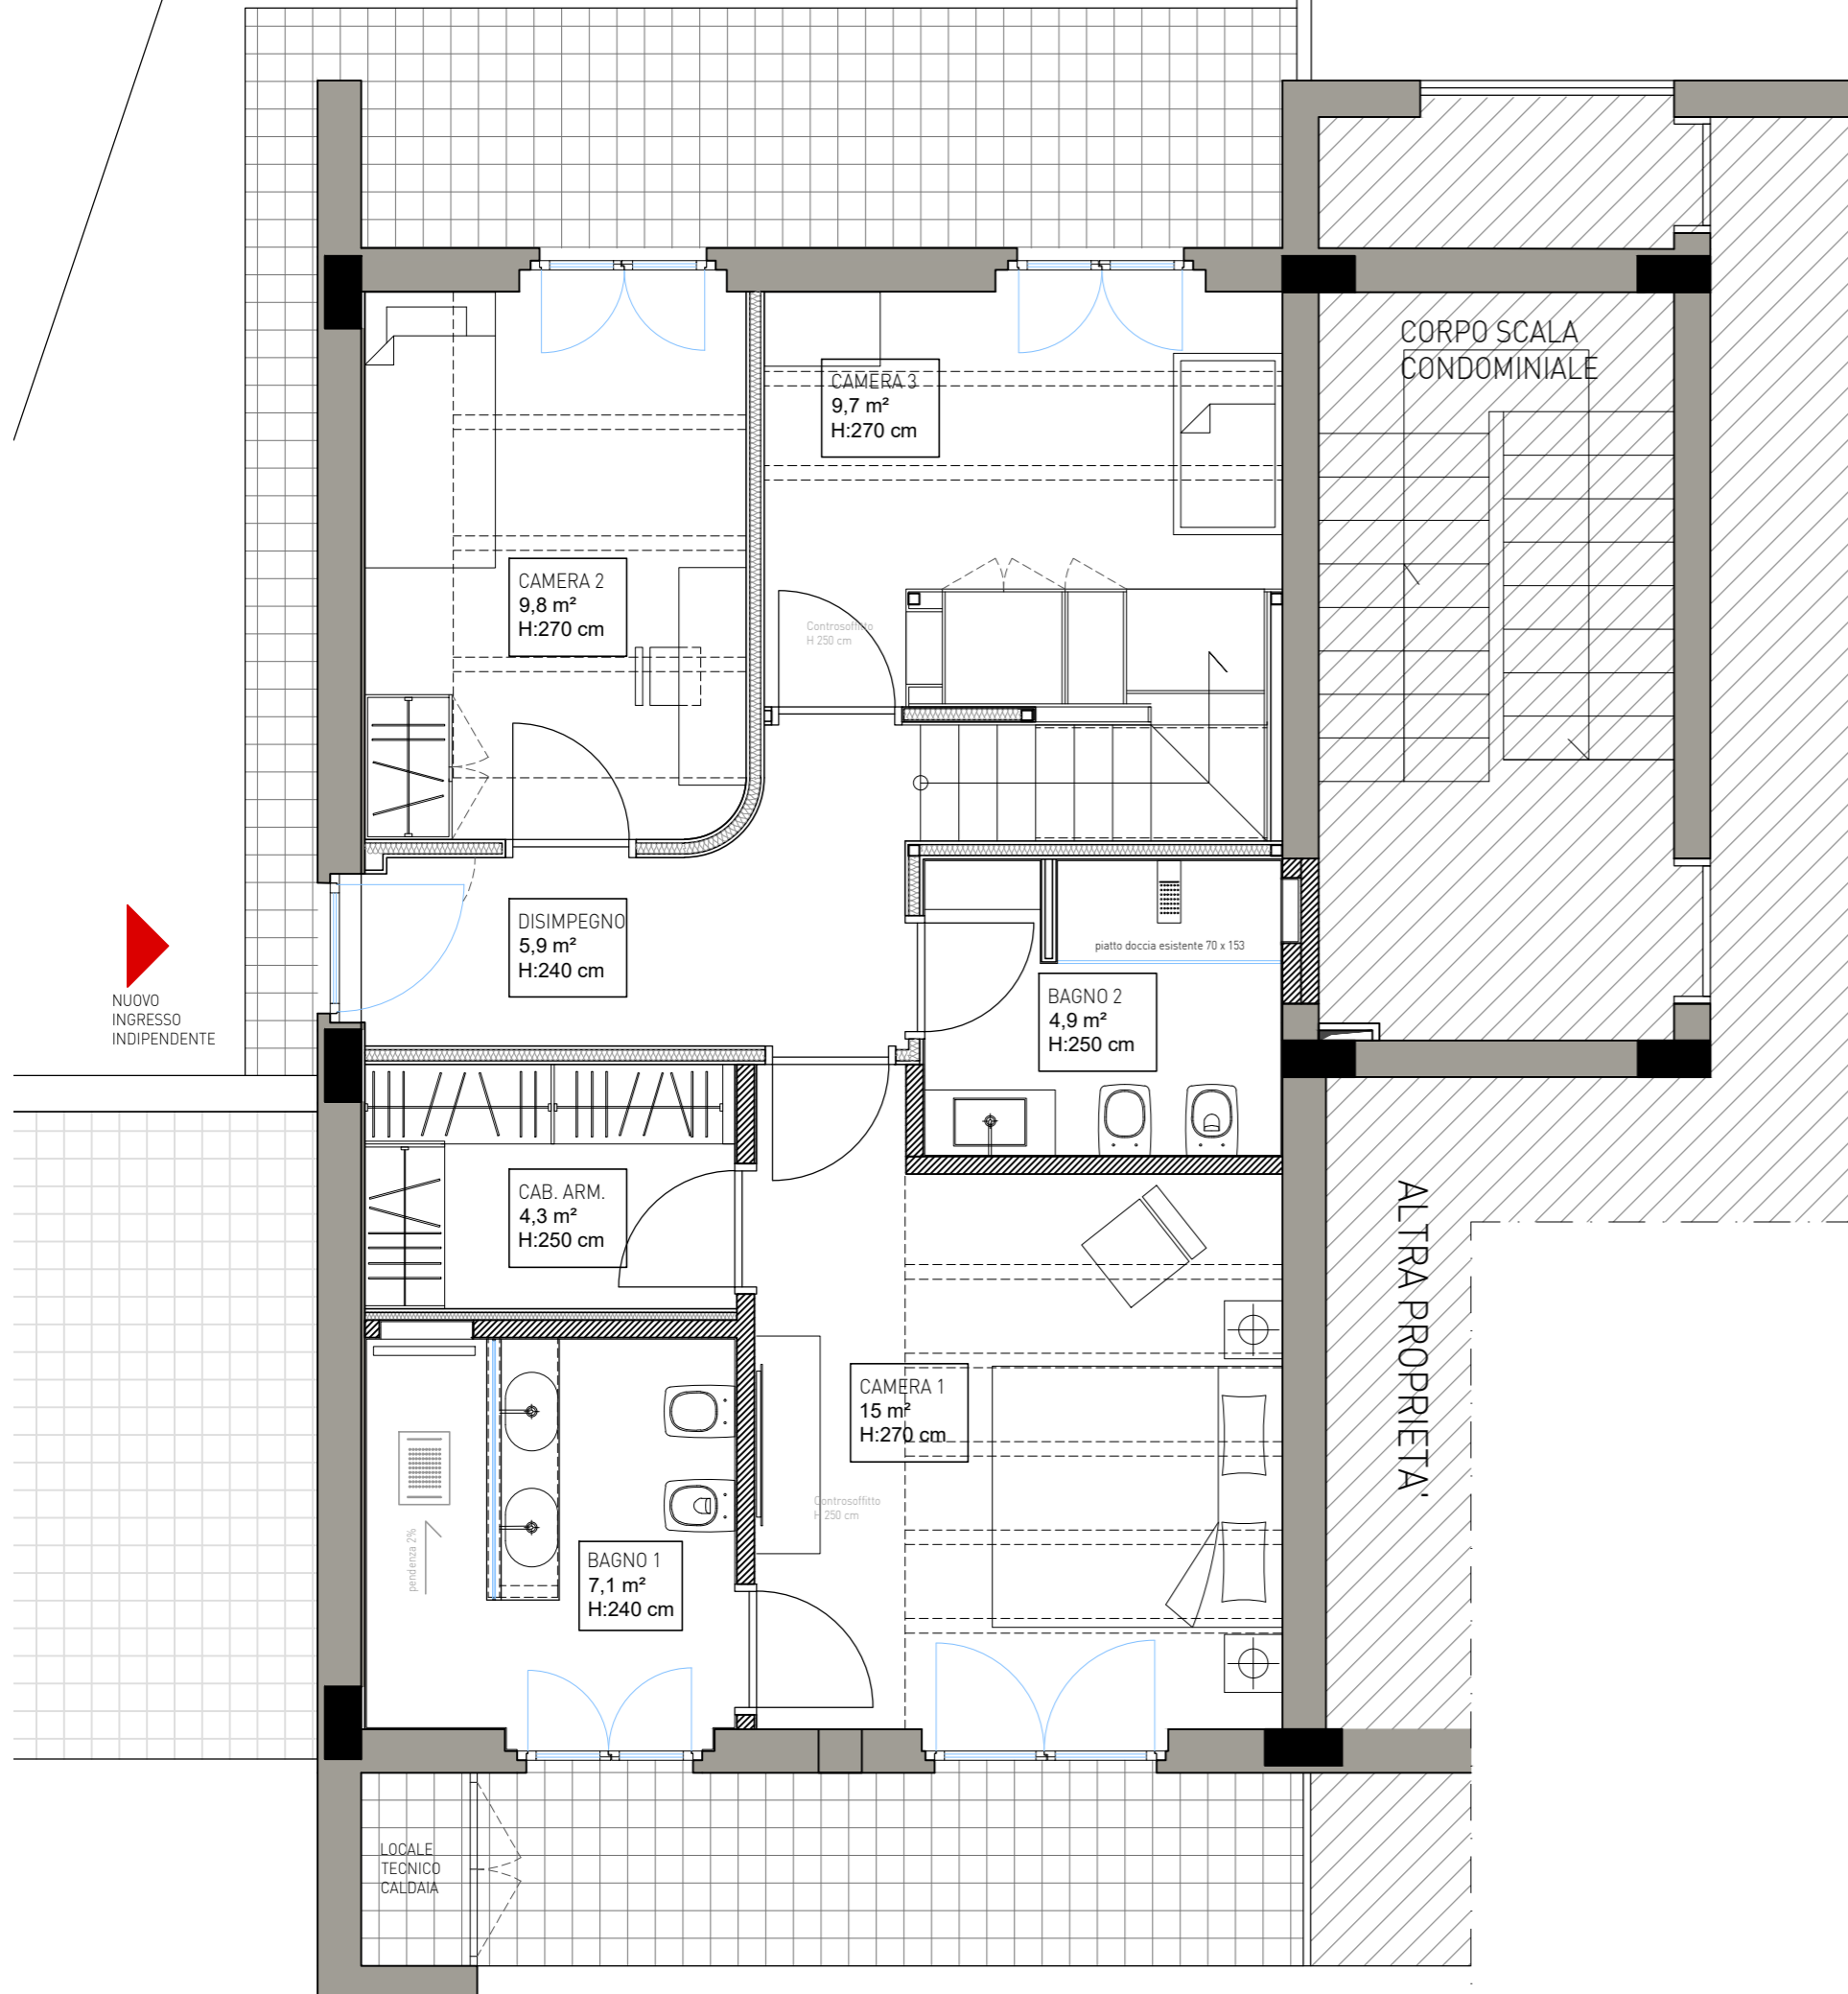

VIA TULLIO MACOGGI

PIANTA PIANO SECONDO

CORTILE PRIVATO

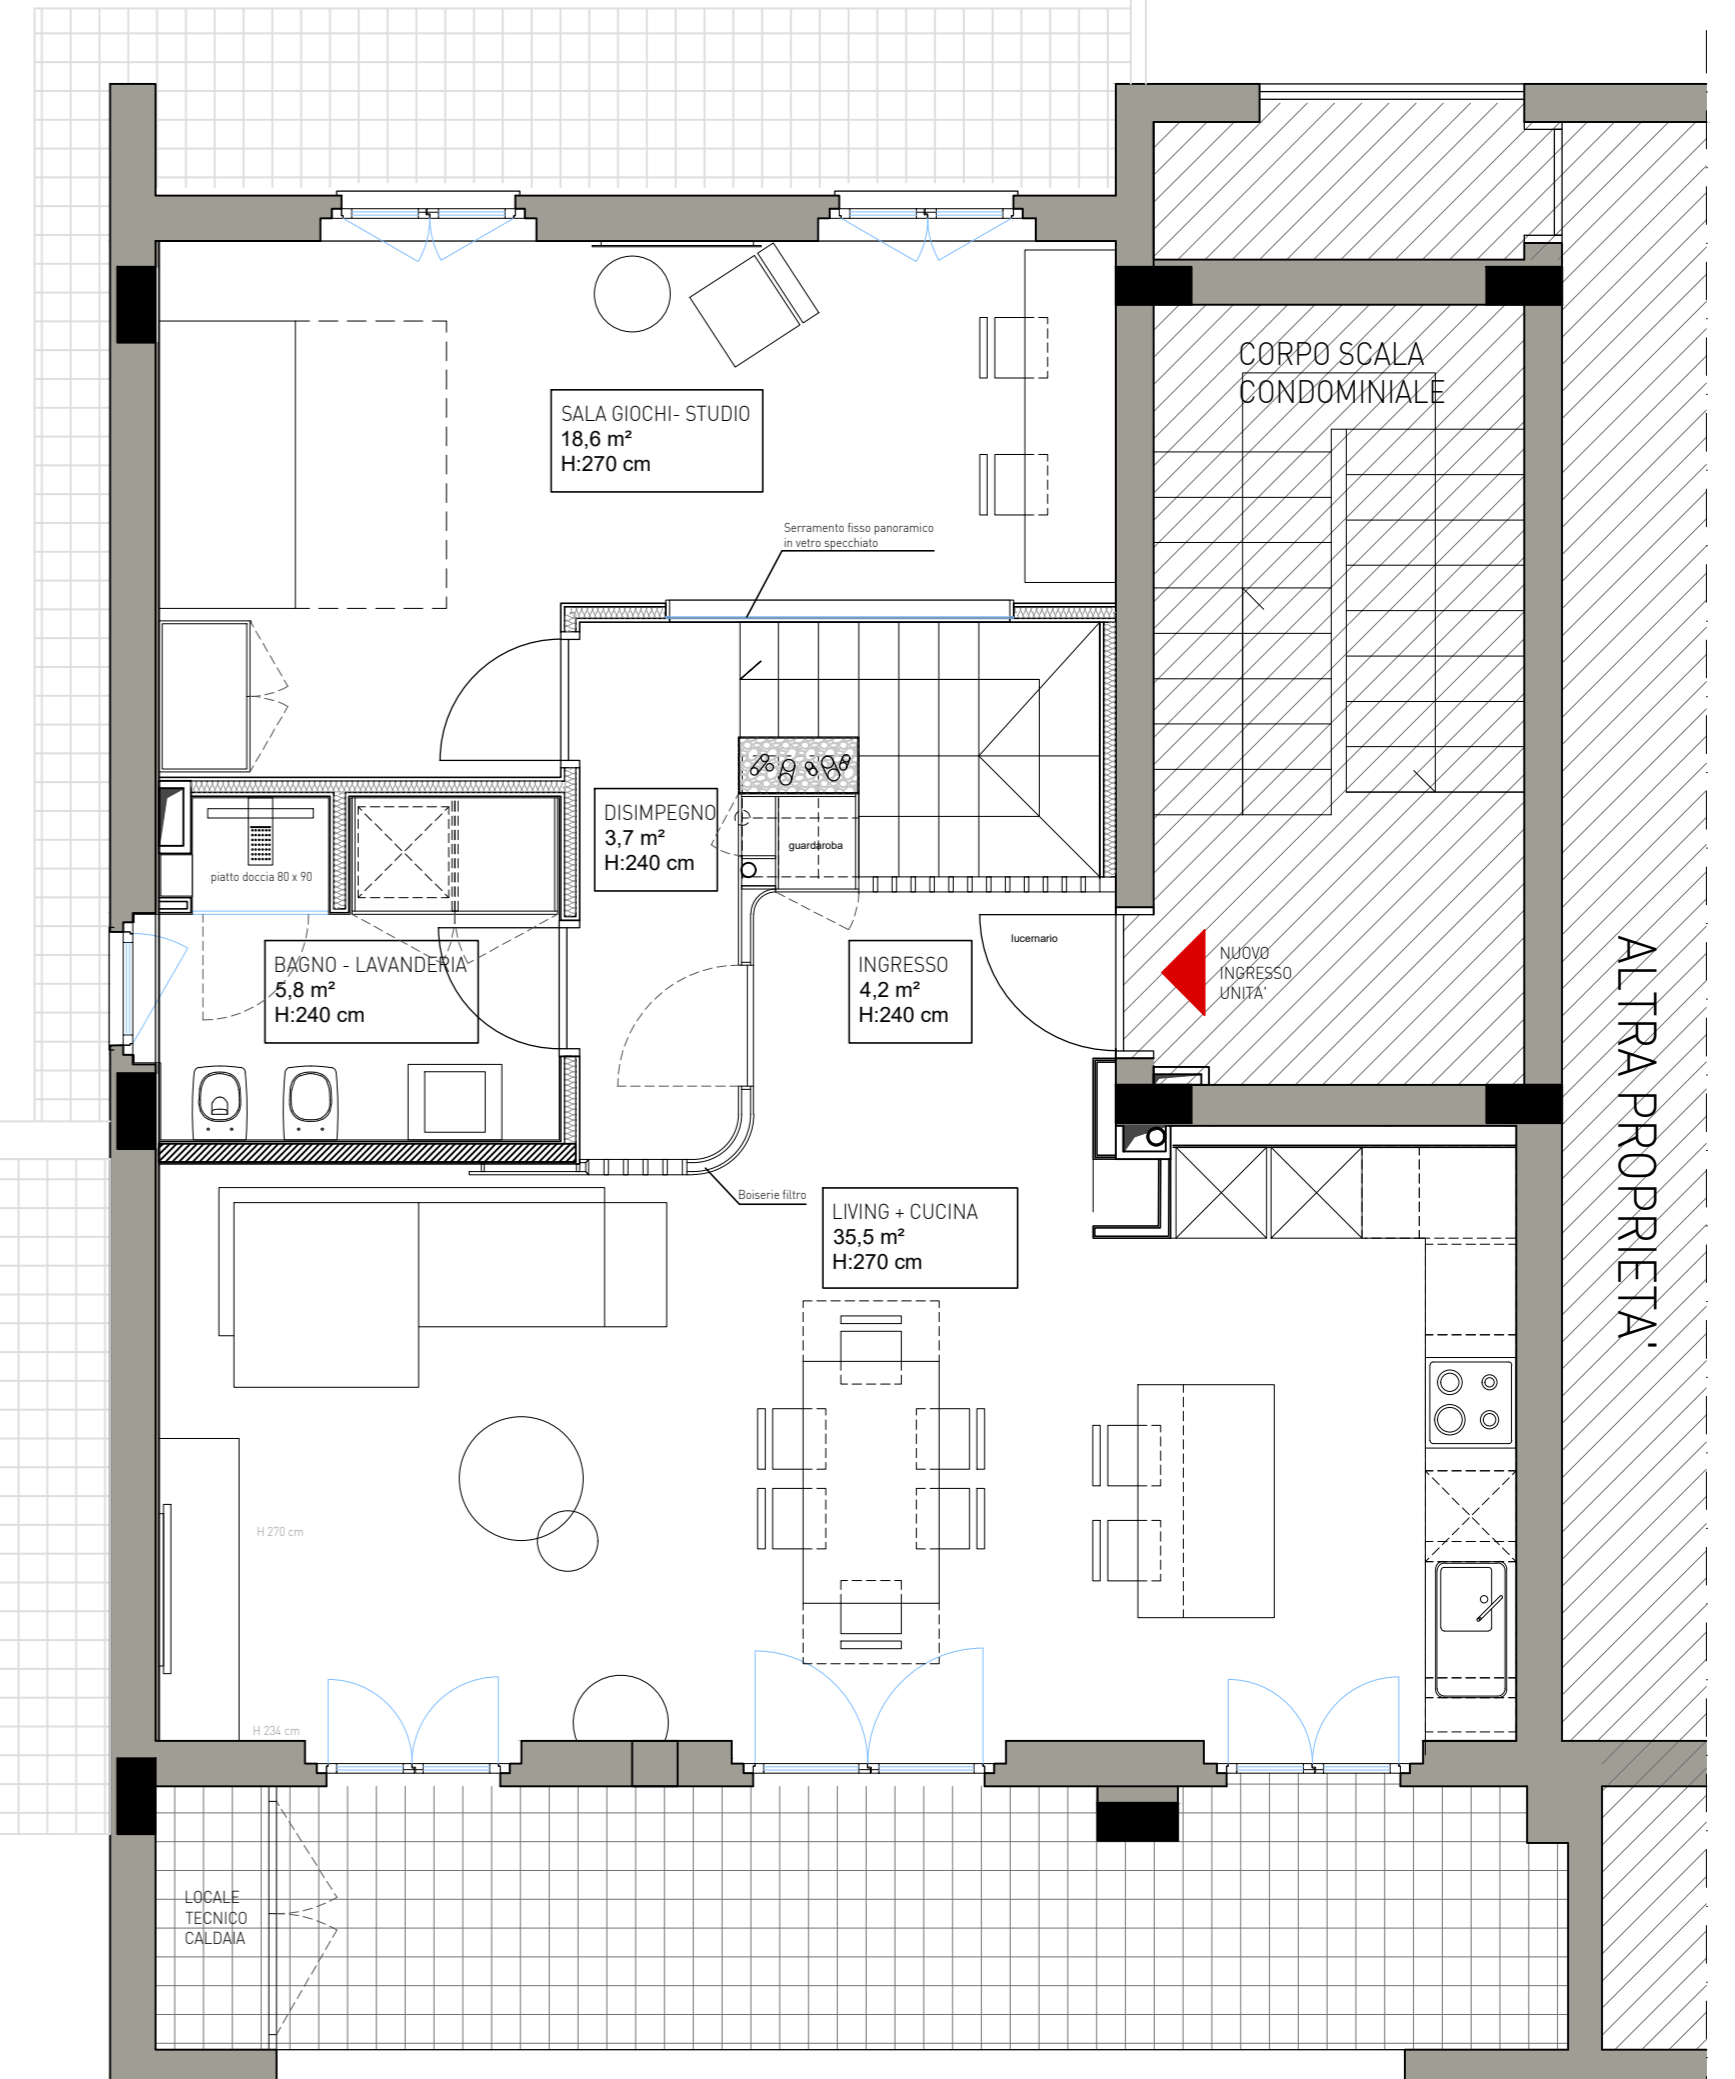

VIA TULLIO MACOGGI



PROGETTO: CASA S+D			
OGGETTO: PIANTE PROGETTO DEFINITIVO			
SCALA: -	PIANO: -	QUOTE: Cm	TAV. N°
DATA: 21.06.2021		ESEG.: F.D.	2