

illuminazione naturale



LEGENDA :

- Estate
- Primavera / Autunno
- Inverno



Tramas
 architettura design web
 Via Santa Croce, 29. 09124 Cagliari
 info@studiotramas.com
 www.studiotramas.com

PROGETTISTA

Arch. Mauro Soddu
 cel 3492168169
 soddu@studiotramas.com
 p.iva 03387020922

COLLABORATORI

Arch. Laura Oggiano
 Interior designer Carola Vincis
 Elena Melis

COMMITTENTE

Sig.ri Bourgoïn - Cau


CCC House

Via Caboni, 10 - Cagliari
 31/05/2018


STATO DI FATTO Pianta quotata




01

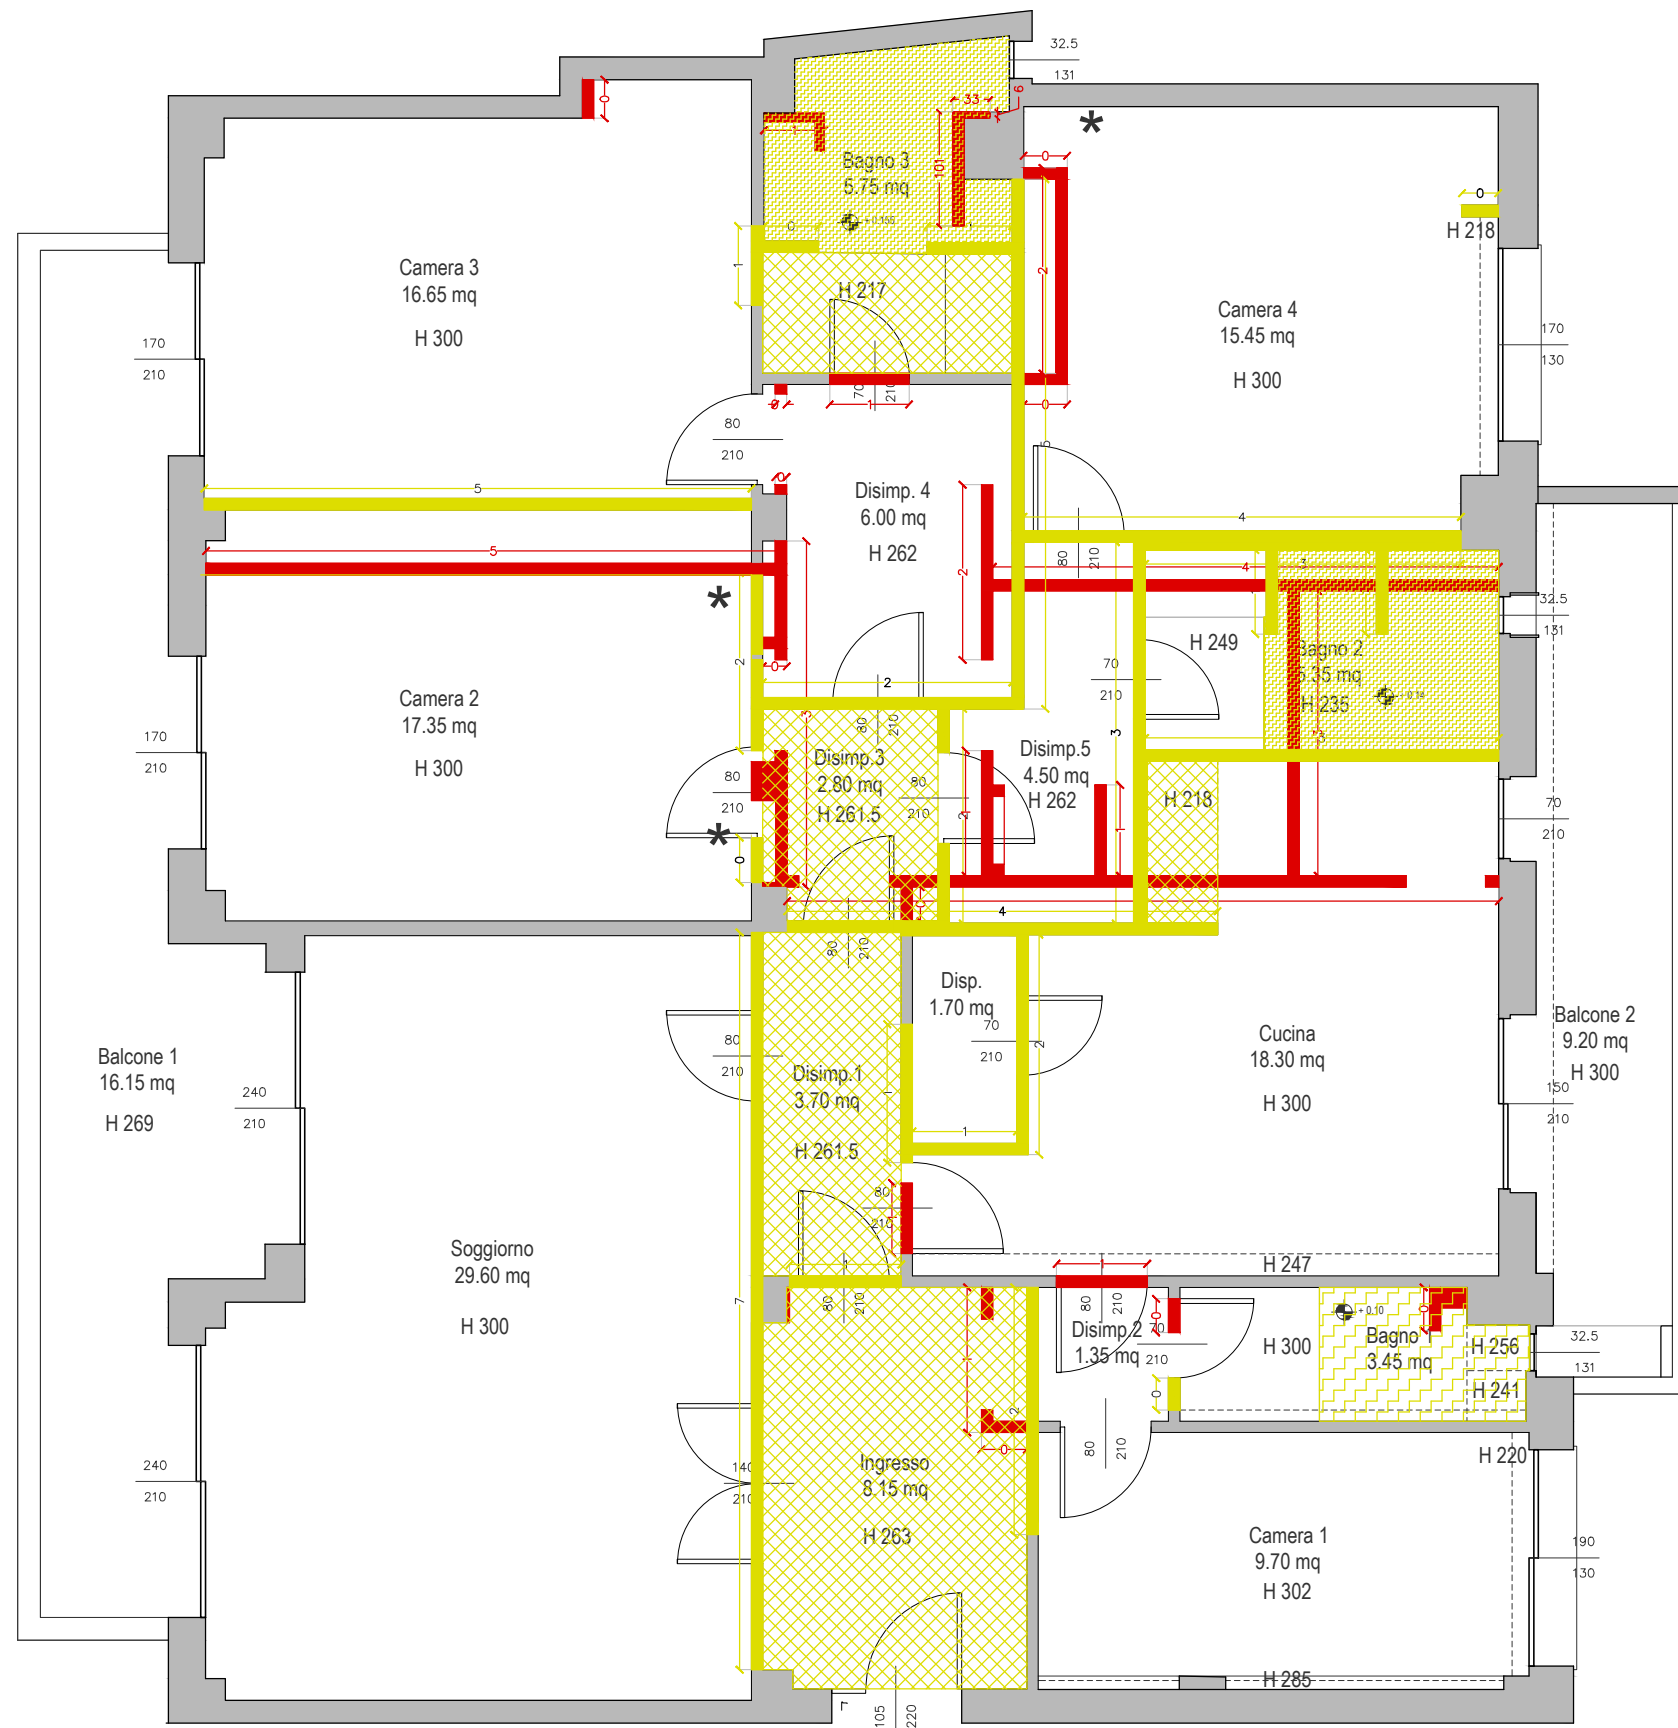


LEGENDA :

 

Demolizioni

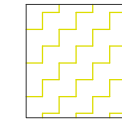

Demolizione gradino

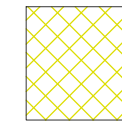

Demolizione controsoffitto



Costruzioni

* Ripiani in cartongesso



Tramas
architettura design web

Via Santa Croce, 29. 09124 Cagliari
info@studiotramas.com
www.studiotramas.com

PROGETTISTA

Arch. Mauro Soddu
cel 3492168169
soddu@studiotramas.com
p.iva 03387020922

COLLABORATORI

Arch. Laura Oggiano
Interior designer Carola Vincis

COMMITTENTE

Sig.ri Bourgoïn - Cau

CCC House


Via Caboni, 10 - Cagliari
31/05/2018

STATO DI PROGETTO

Demolizioni e costruzioni



02

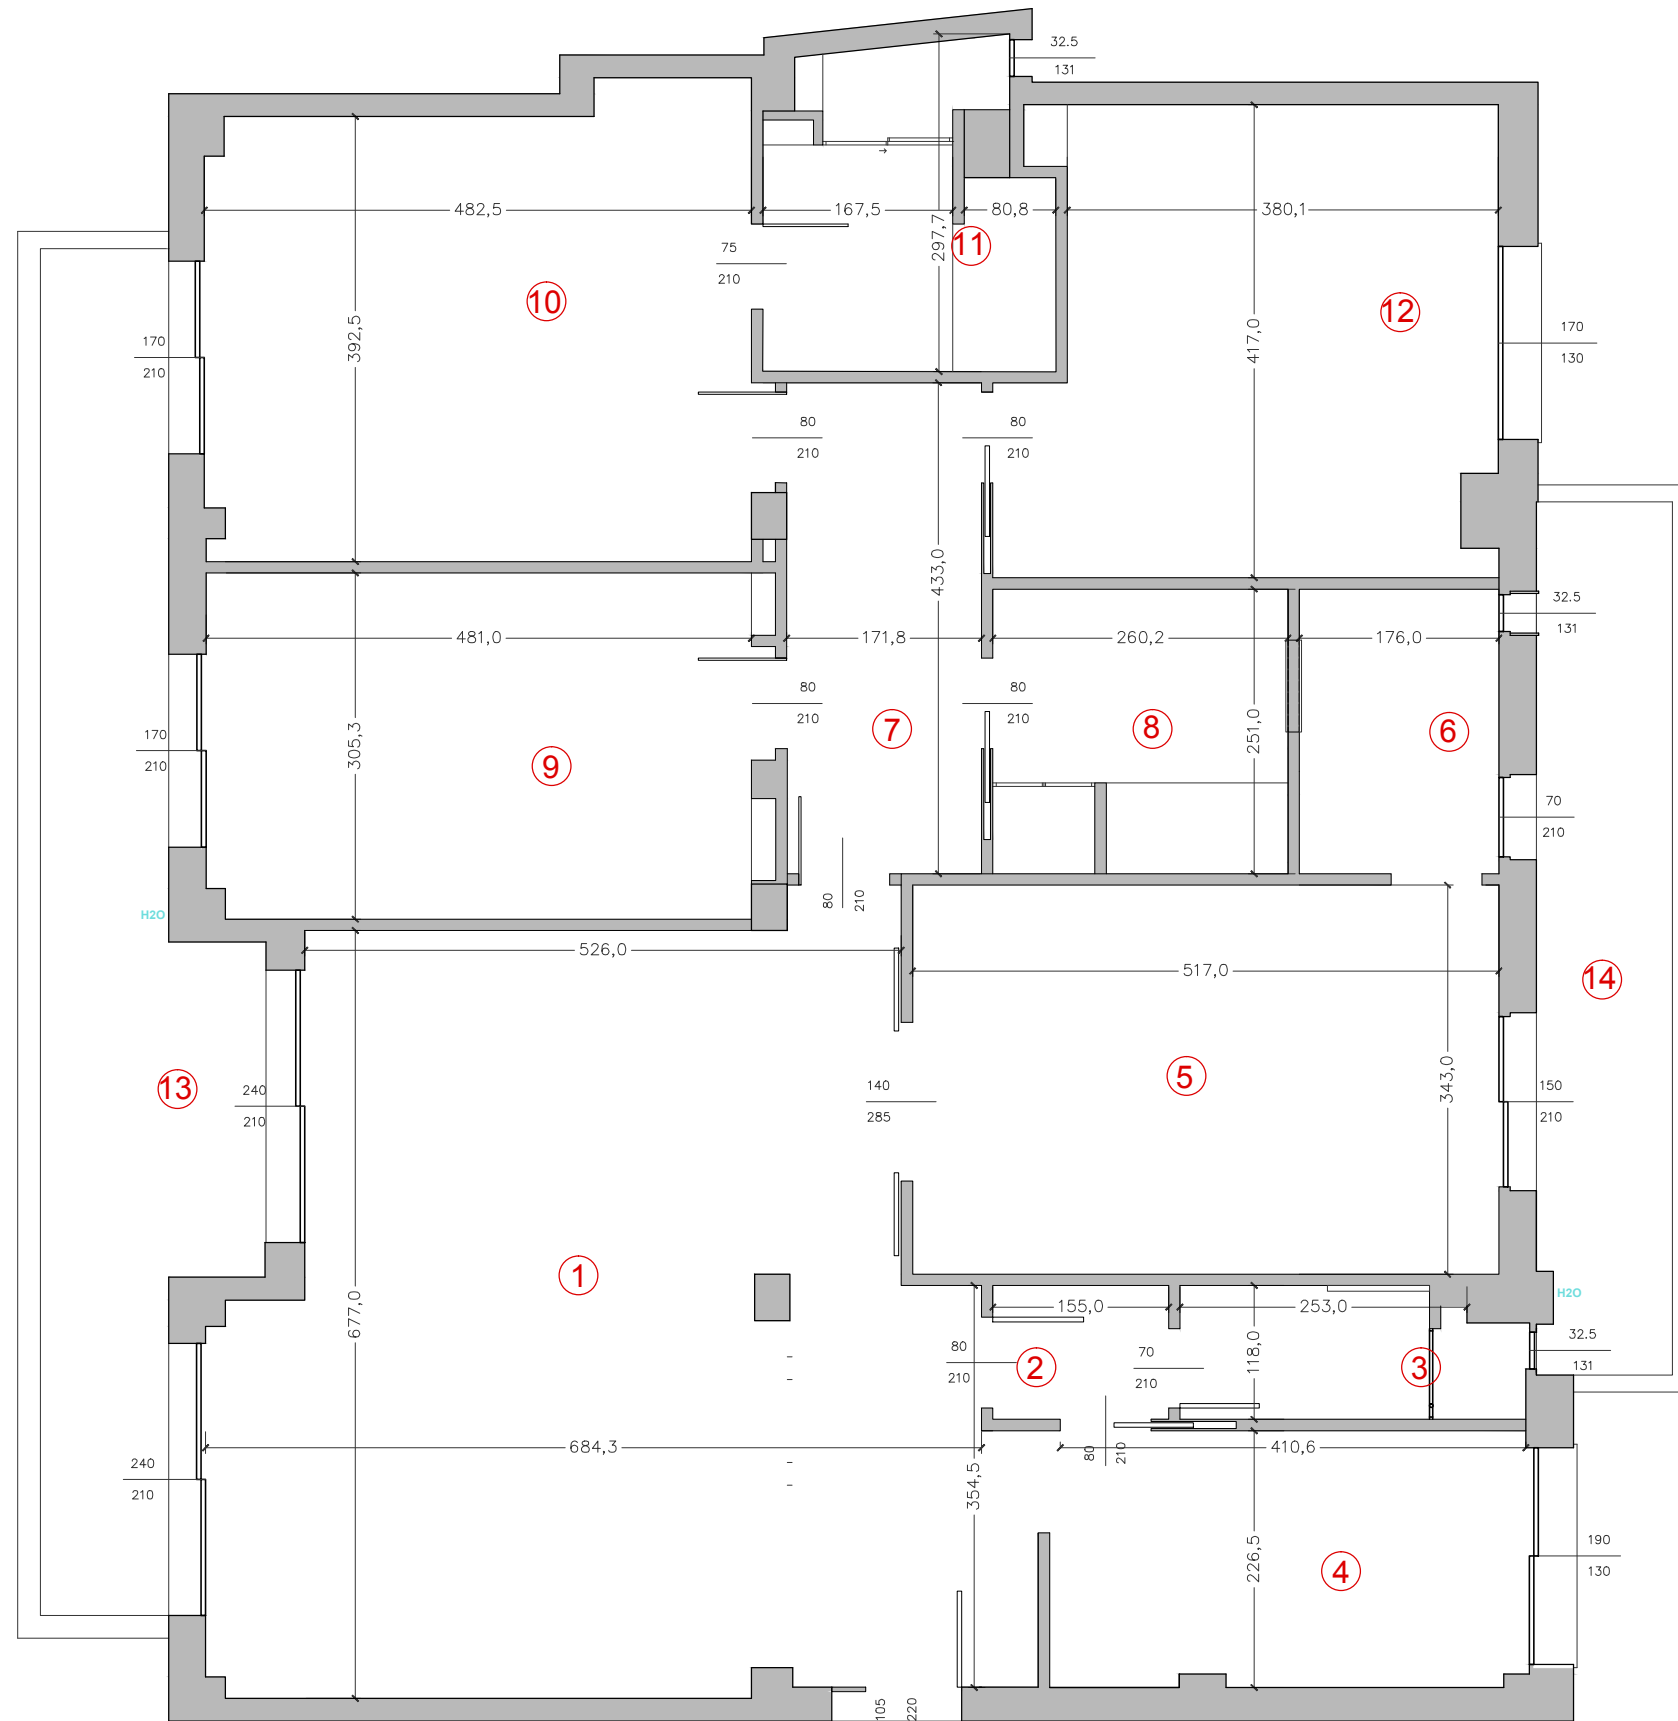

LEGENDA :

- ① Ingresso | soggiorno | pranzo 42.20 mq
- ② Antibagno 1.80 mq
- ③ Bagno 1 3.40 mq
- ④ Camera studio 9.70 mq
- ⑤ Cucina 17.80 mq
- ⑥ Lavanderia 4.40 mq
- ⑦ Disimpegno 7.40 mq
- ⑧ Bagno 2 6.45 mq
- ⑨ Camera 2 15.00 mq
- ⑩ Camera 3 19.50 mq
- ⑪ Bagno 3 6.45 mq
- ⑫ Camera 4 16.90 mq
- ⑬ Balcone 1 16.15 mq
- ⑭ Balcone 2 9.20 mq



Tramas
 architettura design web
 Via Santa Croce, 29. 09124 Cagliari
 info@studiotramas.com
 www.studiotramas.com

PROGETTISTA

Arch. Mauro Soddu
 cel 3492168169
 soddu@studiotramas.com
 p.iva 03387020922

COLLABORATORI
 Arch. Laura Oggiano
 Interior designer Carola Vincis
 Elena Melis

COMMITTENTE

Sig.ri Bourgoïn - Cau

CCC House

Via Caboni, 10 - Cagliari
 31/05/2018

STATO DI PROGETTO
 Pianta quotata



03



LEGENDA :

- (A)** Ingresso
- (B)** Living
- (C)** Sala da pranzo
- (D)** Cucina
- (E)** Anti bagno
- (F)** Bagno di servizio
- (G)** Camera per gli ospiti / studio
- (H)** Lavanderia
- (I)** Corridoio
- (L)** Camera 1
- (M)** Bagno giorno
- (N)** Camera 2
- (O)** Camera matrimoniale
- (P)** Bagno padronale



Tramas
 architettura design web
 Via Santa Croce, 29. 09124 Cagliari
 info@studiotramas.com
 www.studiotramas.com

PROGETTISTA

Arch. Mauro Soddu
 cel 3492168169
 soddu@studiotramas.com
 p.iva 03387020922

COLLABORATORI

Arch. Laura Oggiano
 Interior designer Carola Vincis

COMMITTENTE

Sig.ri Bourgoïn - Cau

CCC House

Via Caboni, 10 - Cagliari
 31/05/2018

STATO DI PROGETTO
 Pianta arredata

