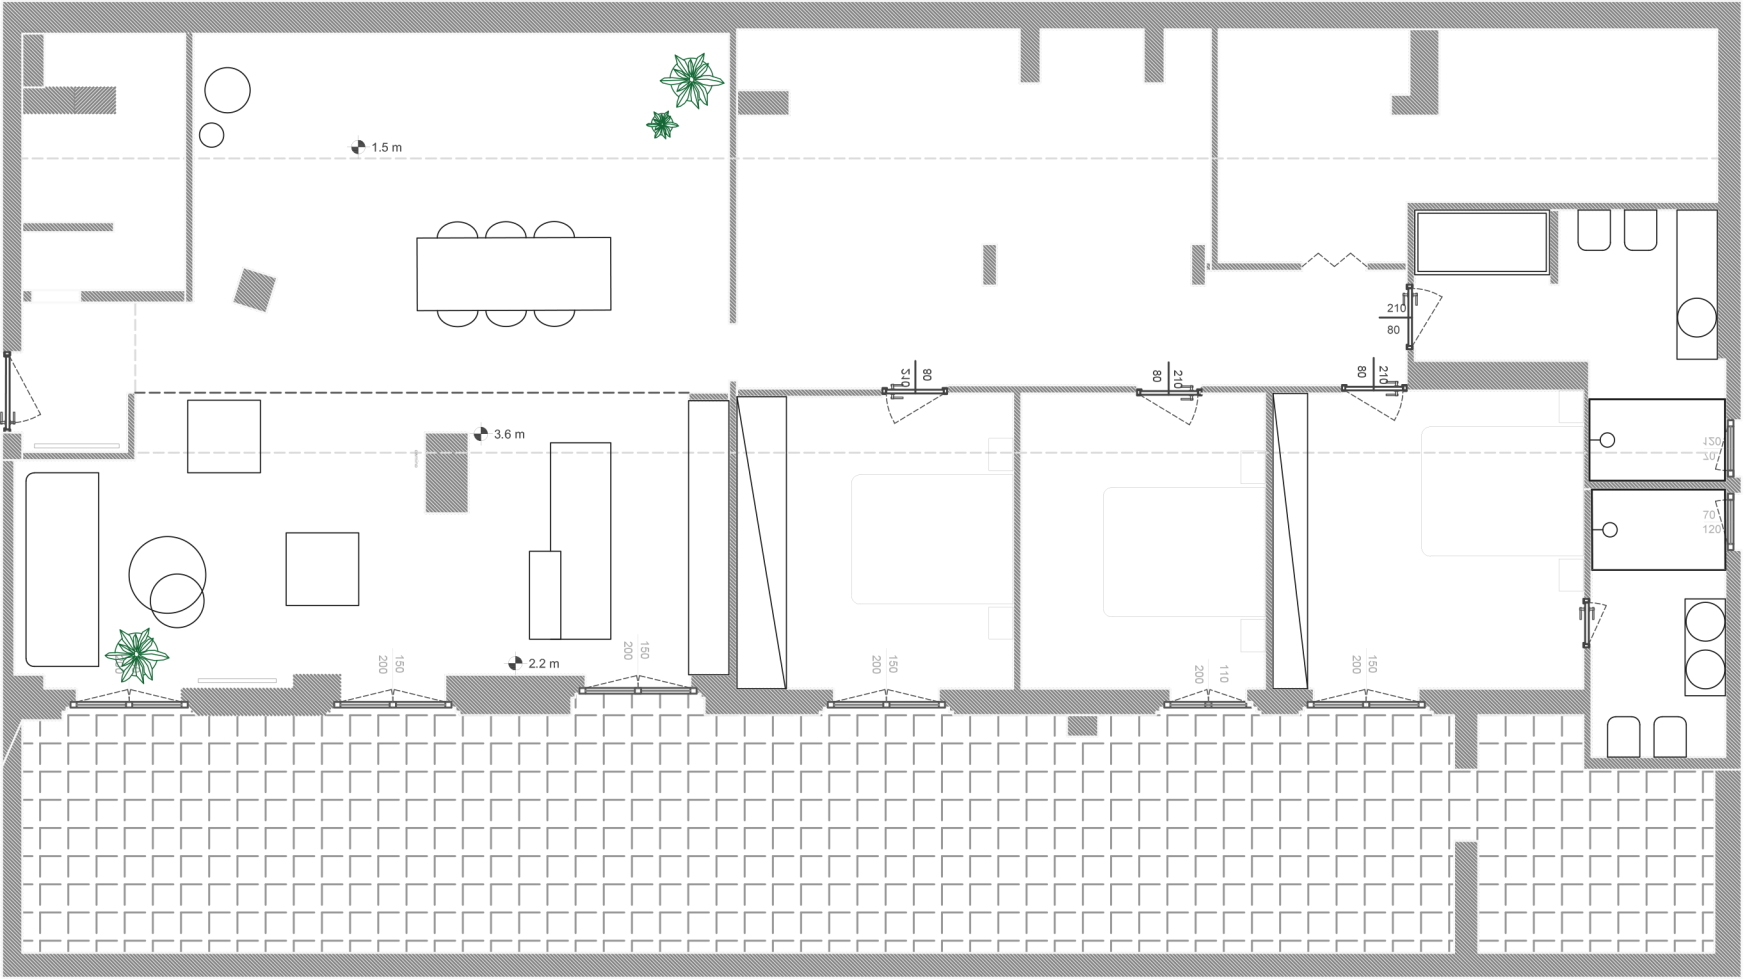
1.5 m
3.6 m
2.2 m
210
80
310
80
210
80
210
80
150
200
150
200
150
200
110
200
150
200
150
120
70
0
5
10m