


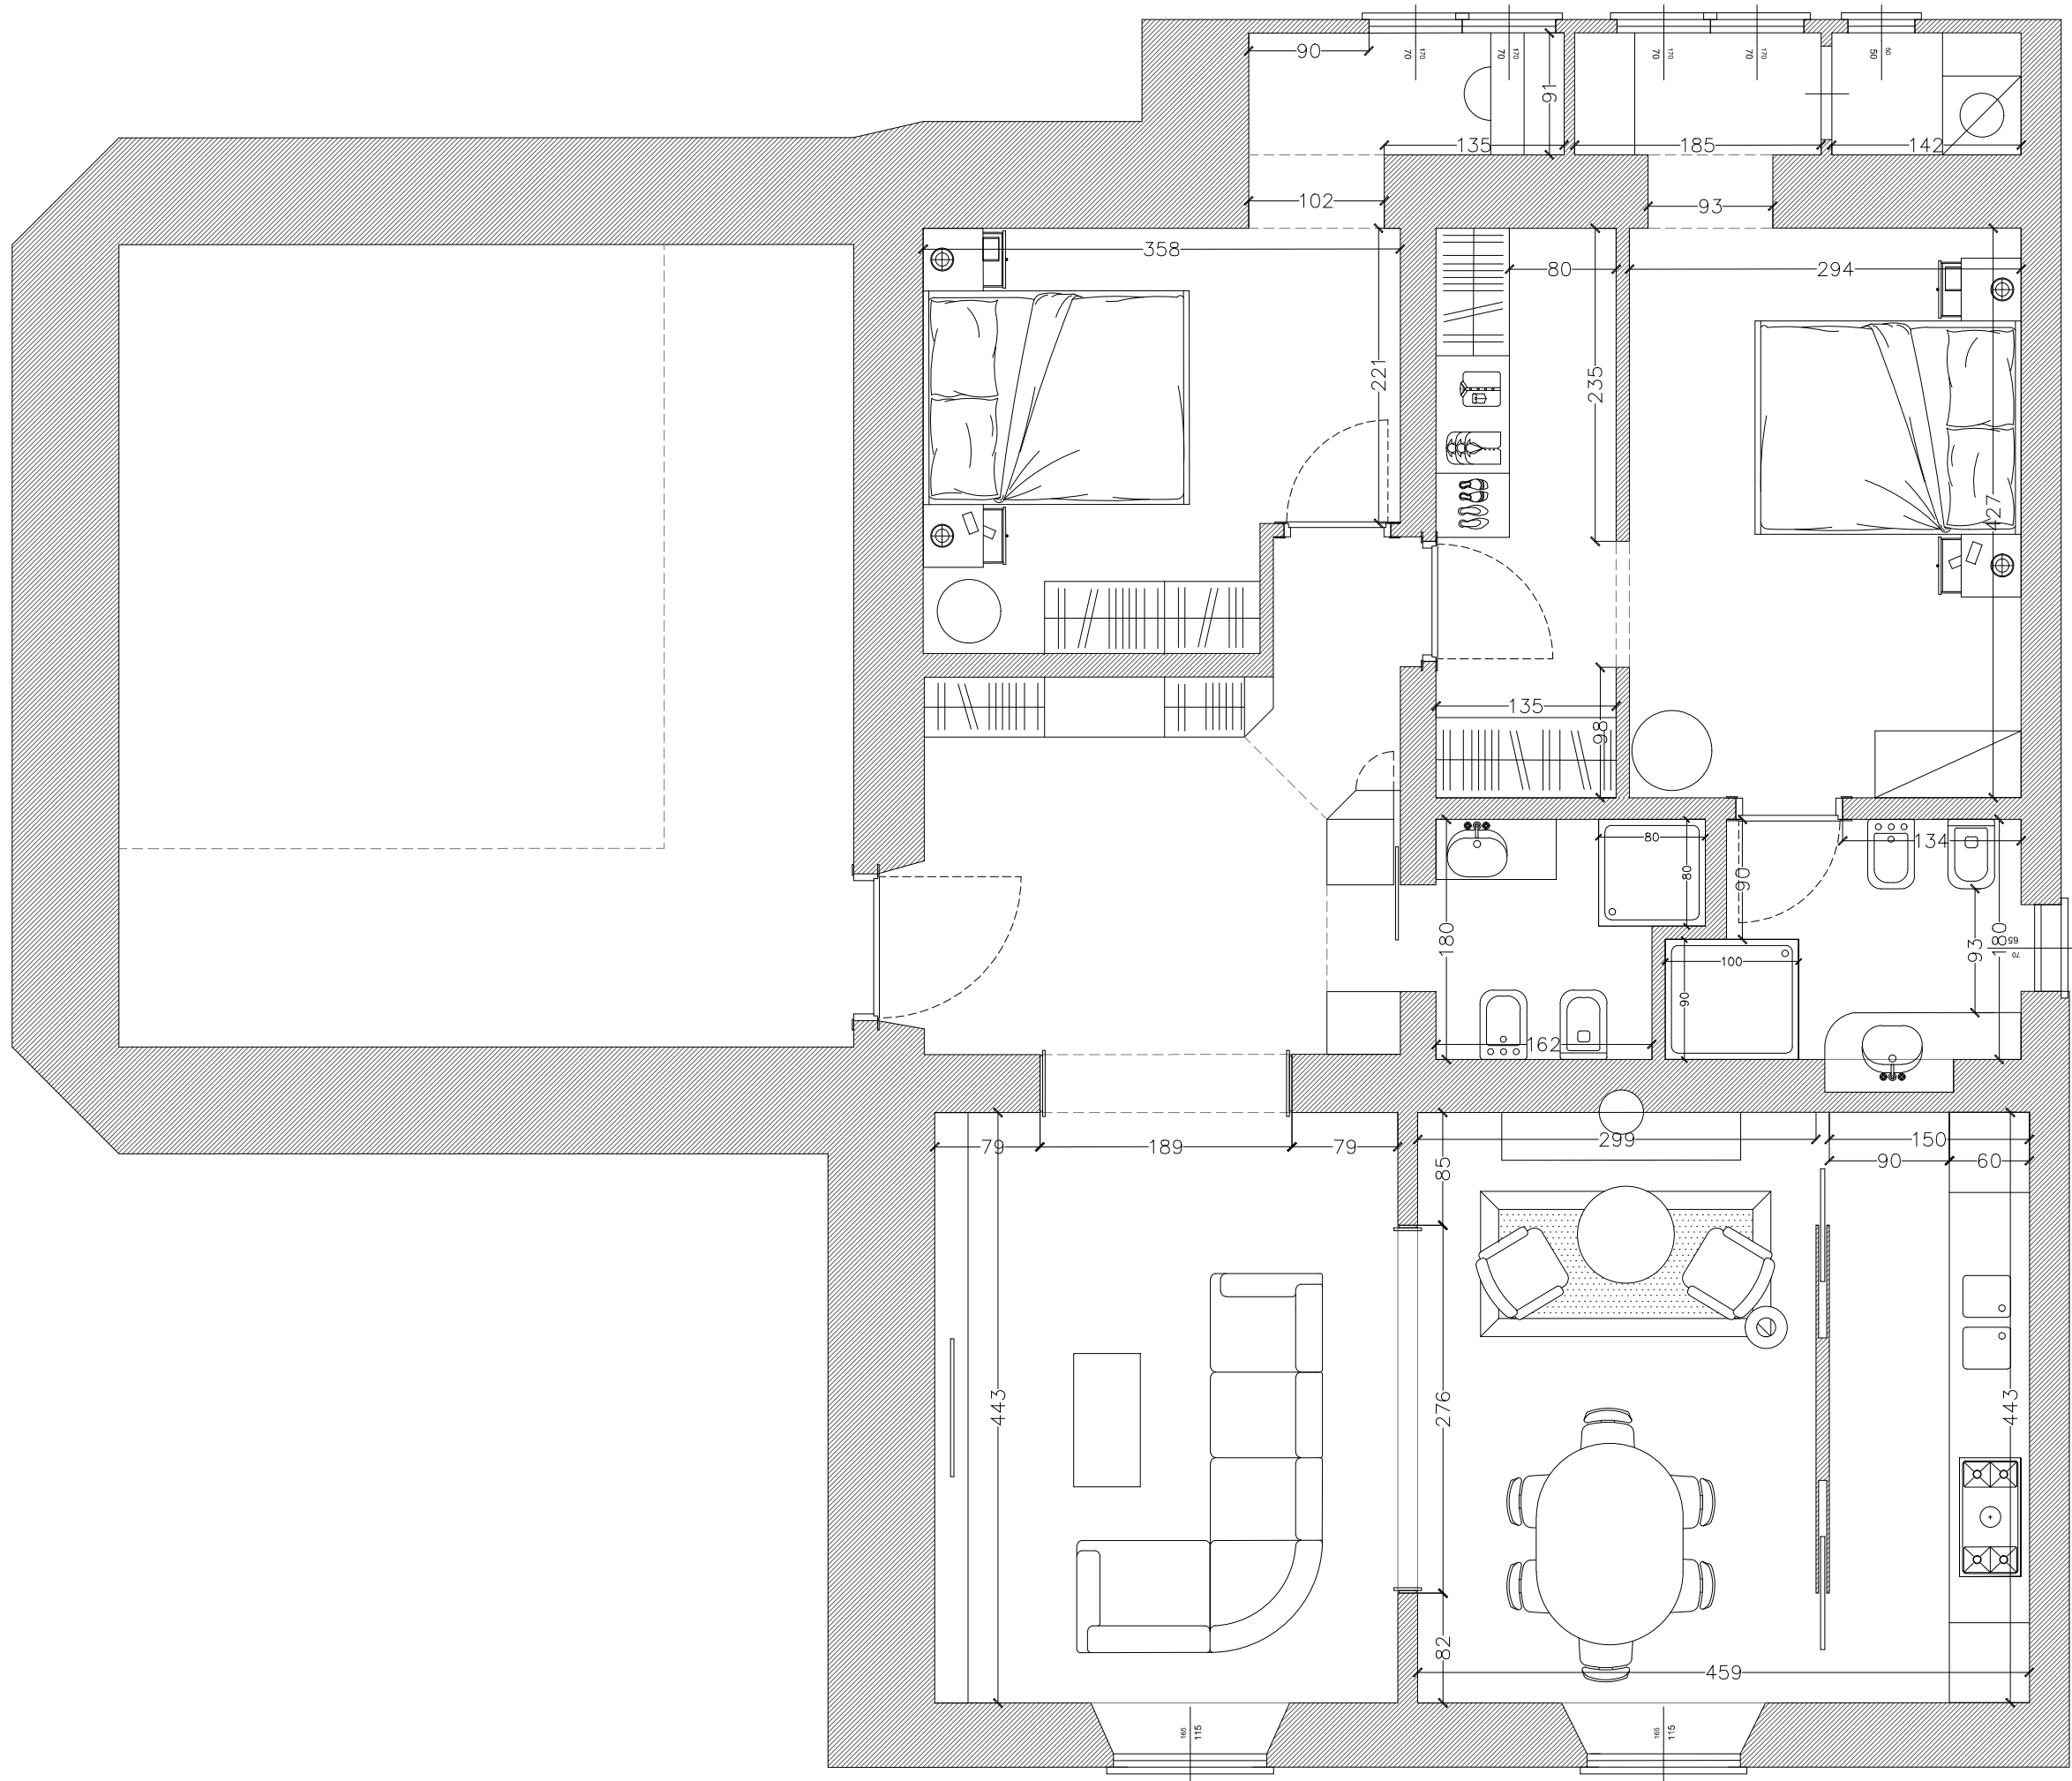


REVISIONI	

NOTE

ELABORATO

ARREDI

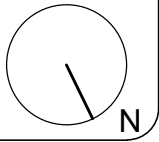PROGETTO	
CLIENTE	
SCALA 1:50	