


PIANO DI DISPOSIZIONE DEI MOBILI [1:25]

/05


- LF01: Divano Samoa modello Glide
- LF02: Tavolino SKLUM modello Graham
- LF03: Tavolo da pranzo THE MASIE modello Kolu, vetro temperato
- LF04: Tappeto Jaipur Rugs o similare
- LF05: Lampada a soffitto Zara Home
- LF06: Lampada da tavolo Oluce modello Atollo o similare
- LF07: Tende Casa Fiorentina – binario modello AL5090
- LF08: Vasi Muuto tipo Silent Vase
- LF09: Specchio THE MASIE modello Iker
- LF10: Binario con faretti Leroy Merlin
- LF11: Vaso Muuto modello Kink Vase
- LF12: Lampada da ingresso tipo faretto Leroy Merlin

- MF01: Armadio ingresso
- MF03: Mobile soggiorno basso TV

- KT01: Modello Sakura - Veneta Cucine

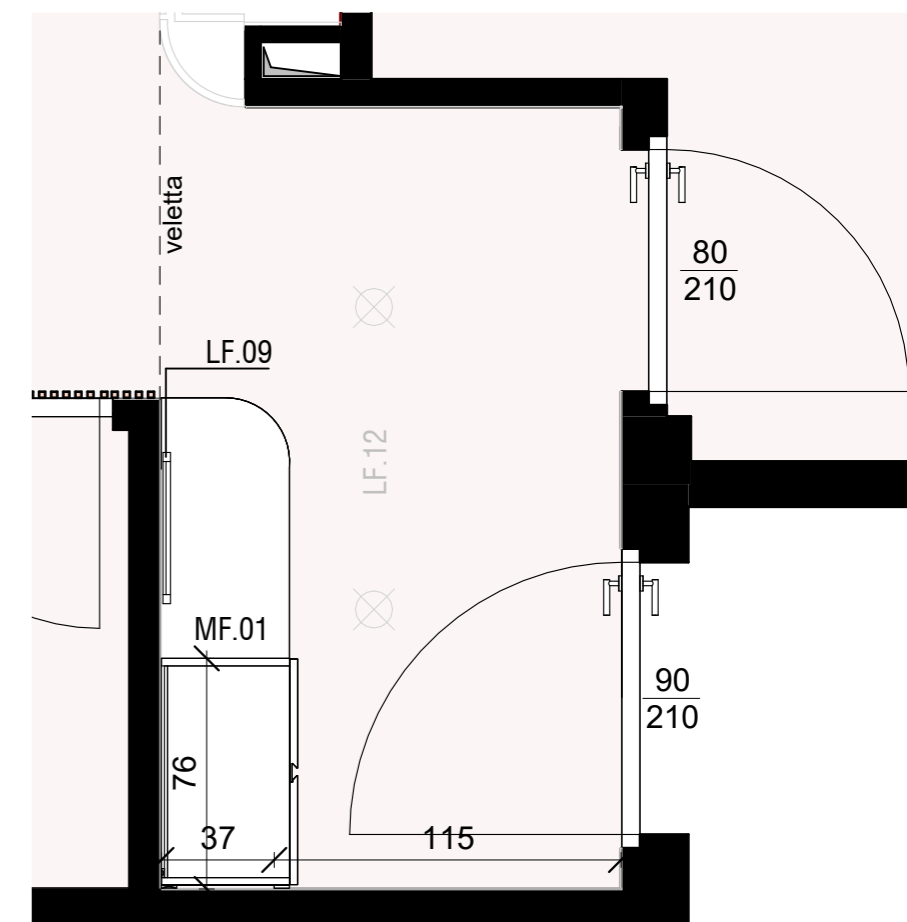

Pianta - Ingresso

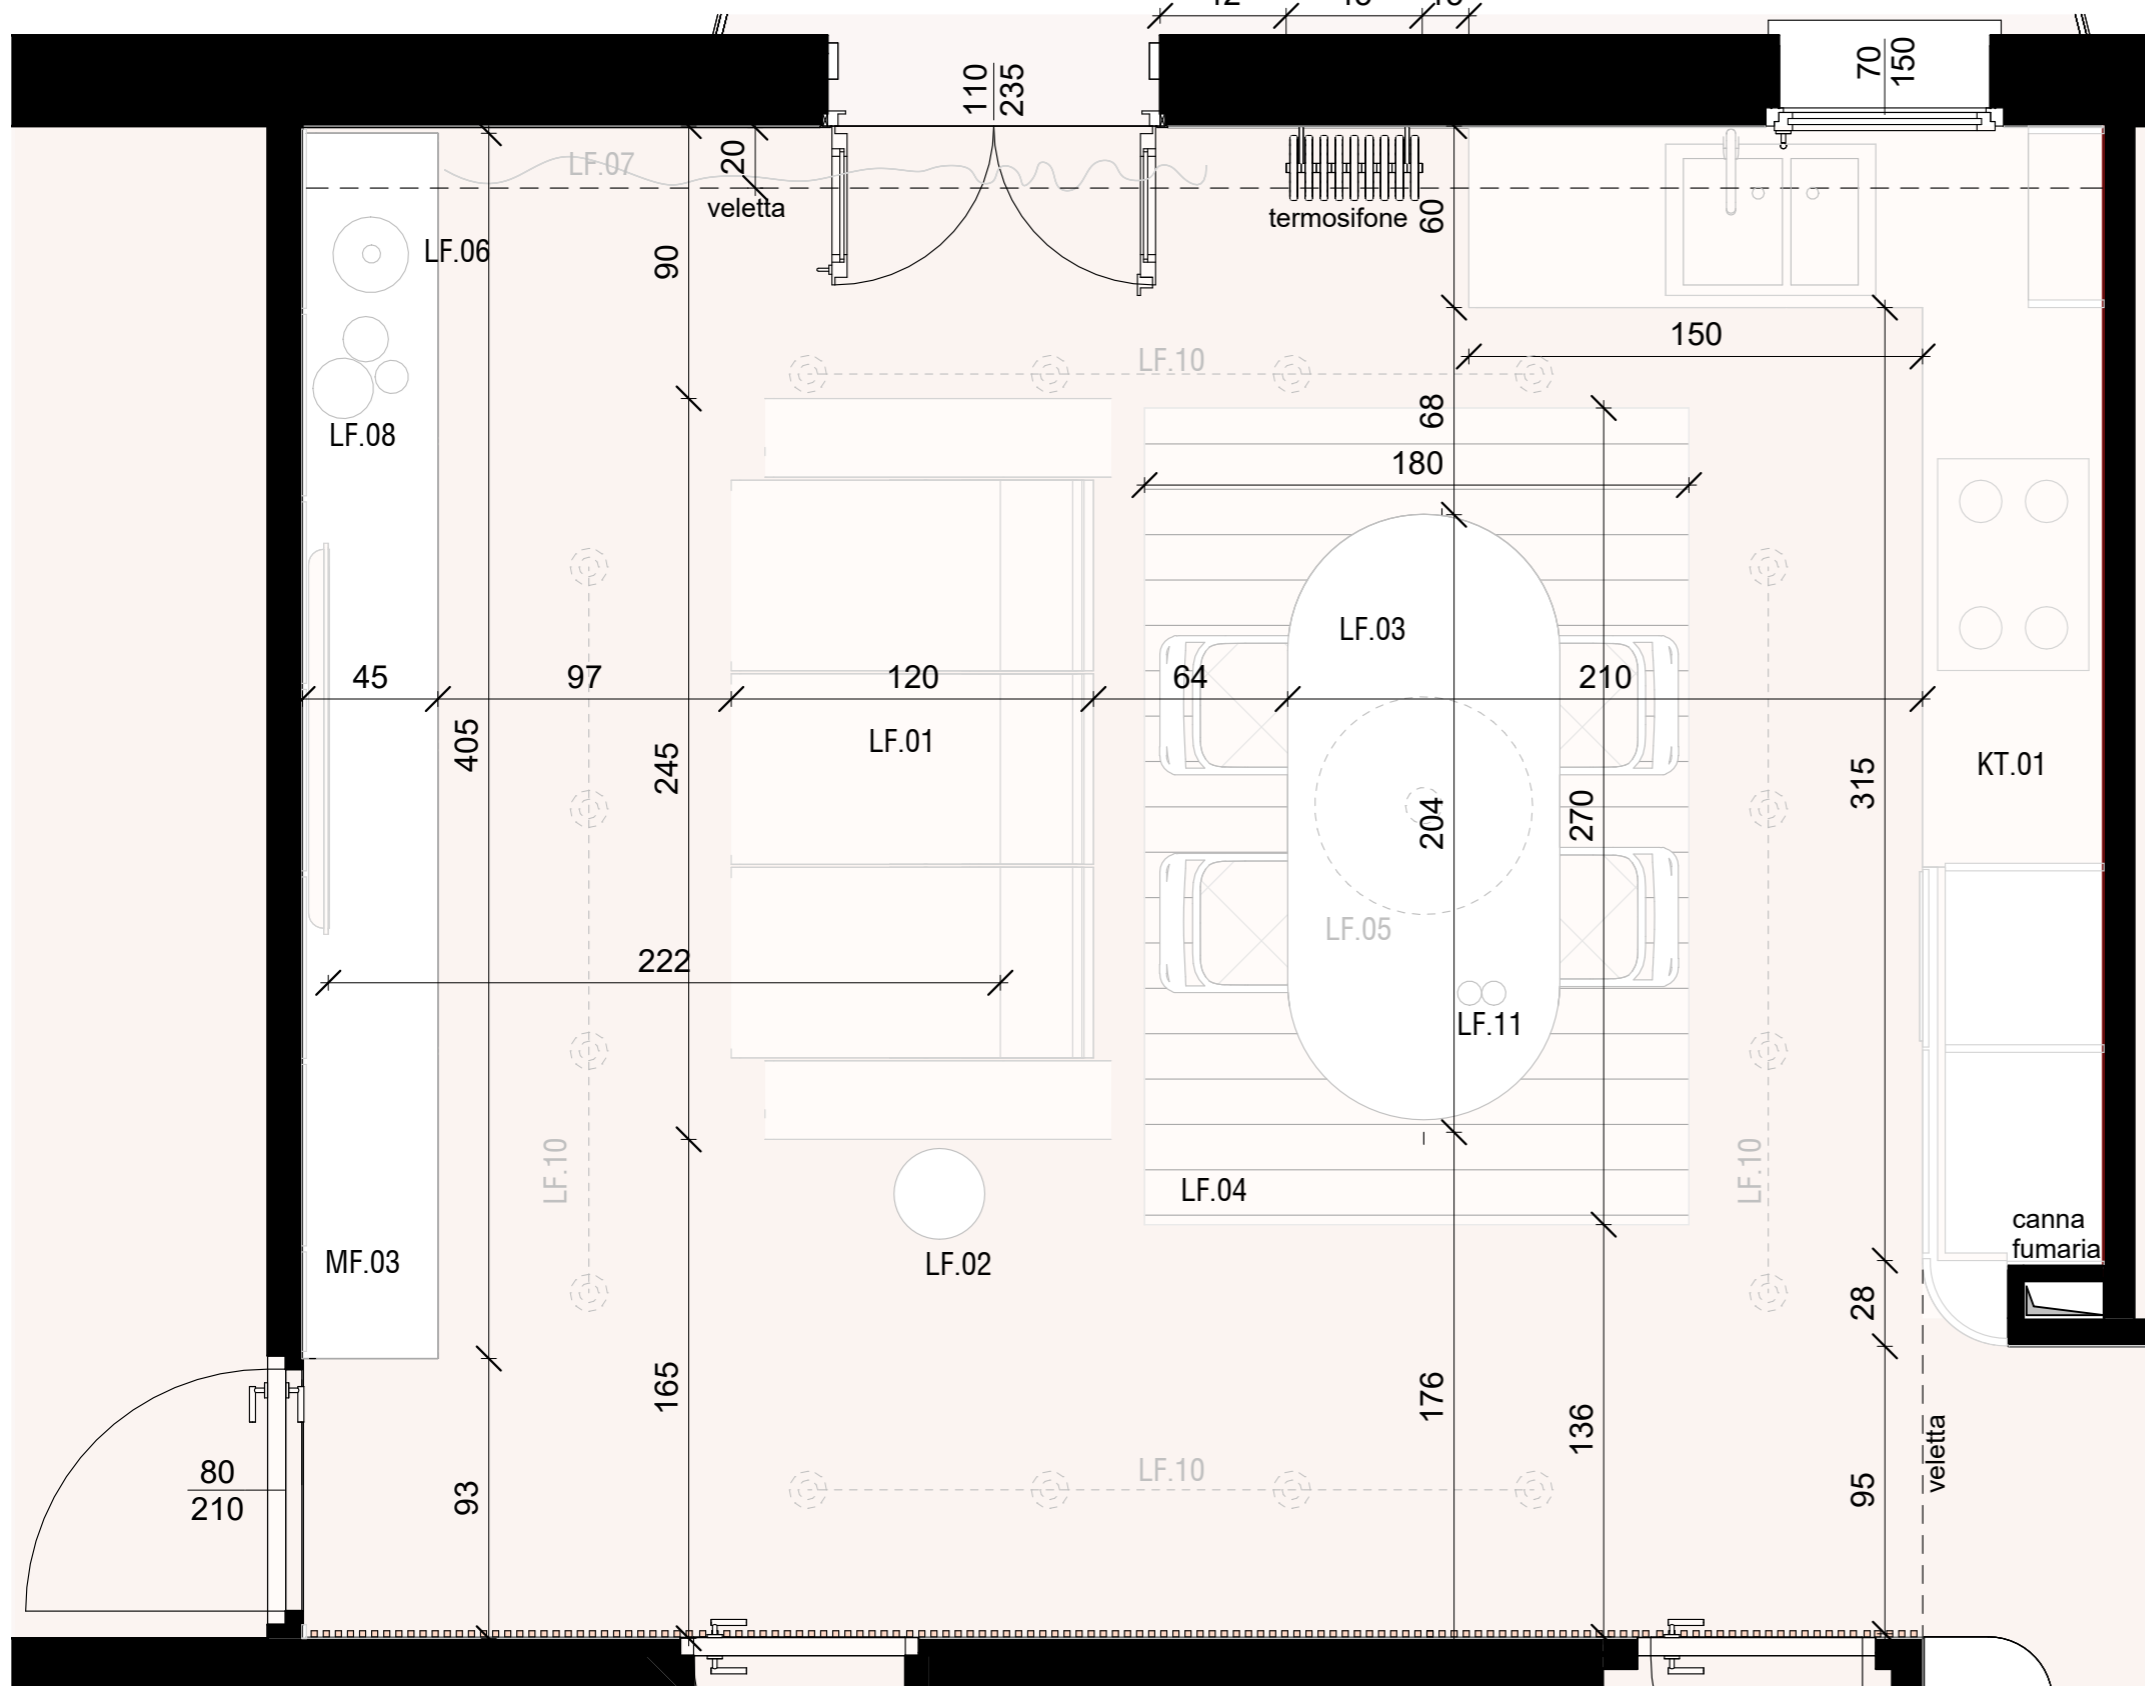

Pianta - cucina open space

M22_Interior design - Cucina open space
Piano di disposizione dei mobili

Scala 1:25

Comitente:
Martina Carotti
Via, Pirandello 16, 40069
Zola Predosa (Bo) - IT

Architetti:
Nadia Giménez Vázquez
Daniel Espinoza Guzmán
TACTO Estudio

Data di emissione
24/03/2026

Tavola
05

