


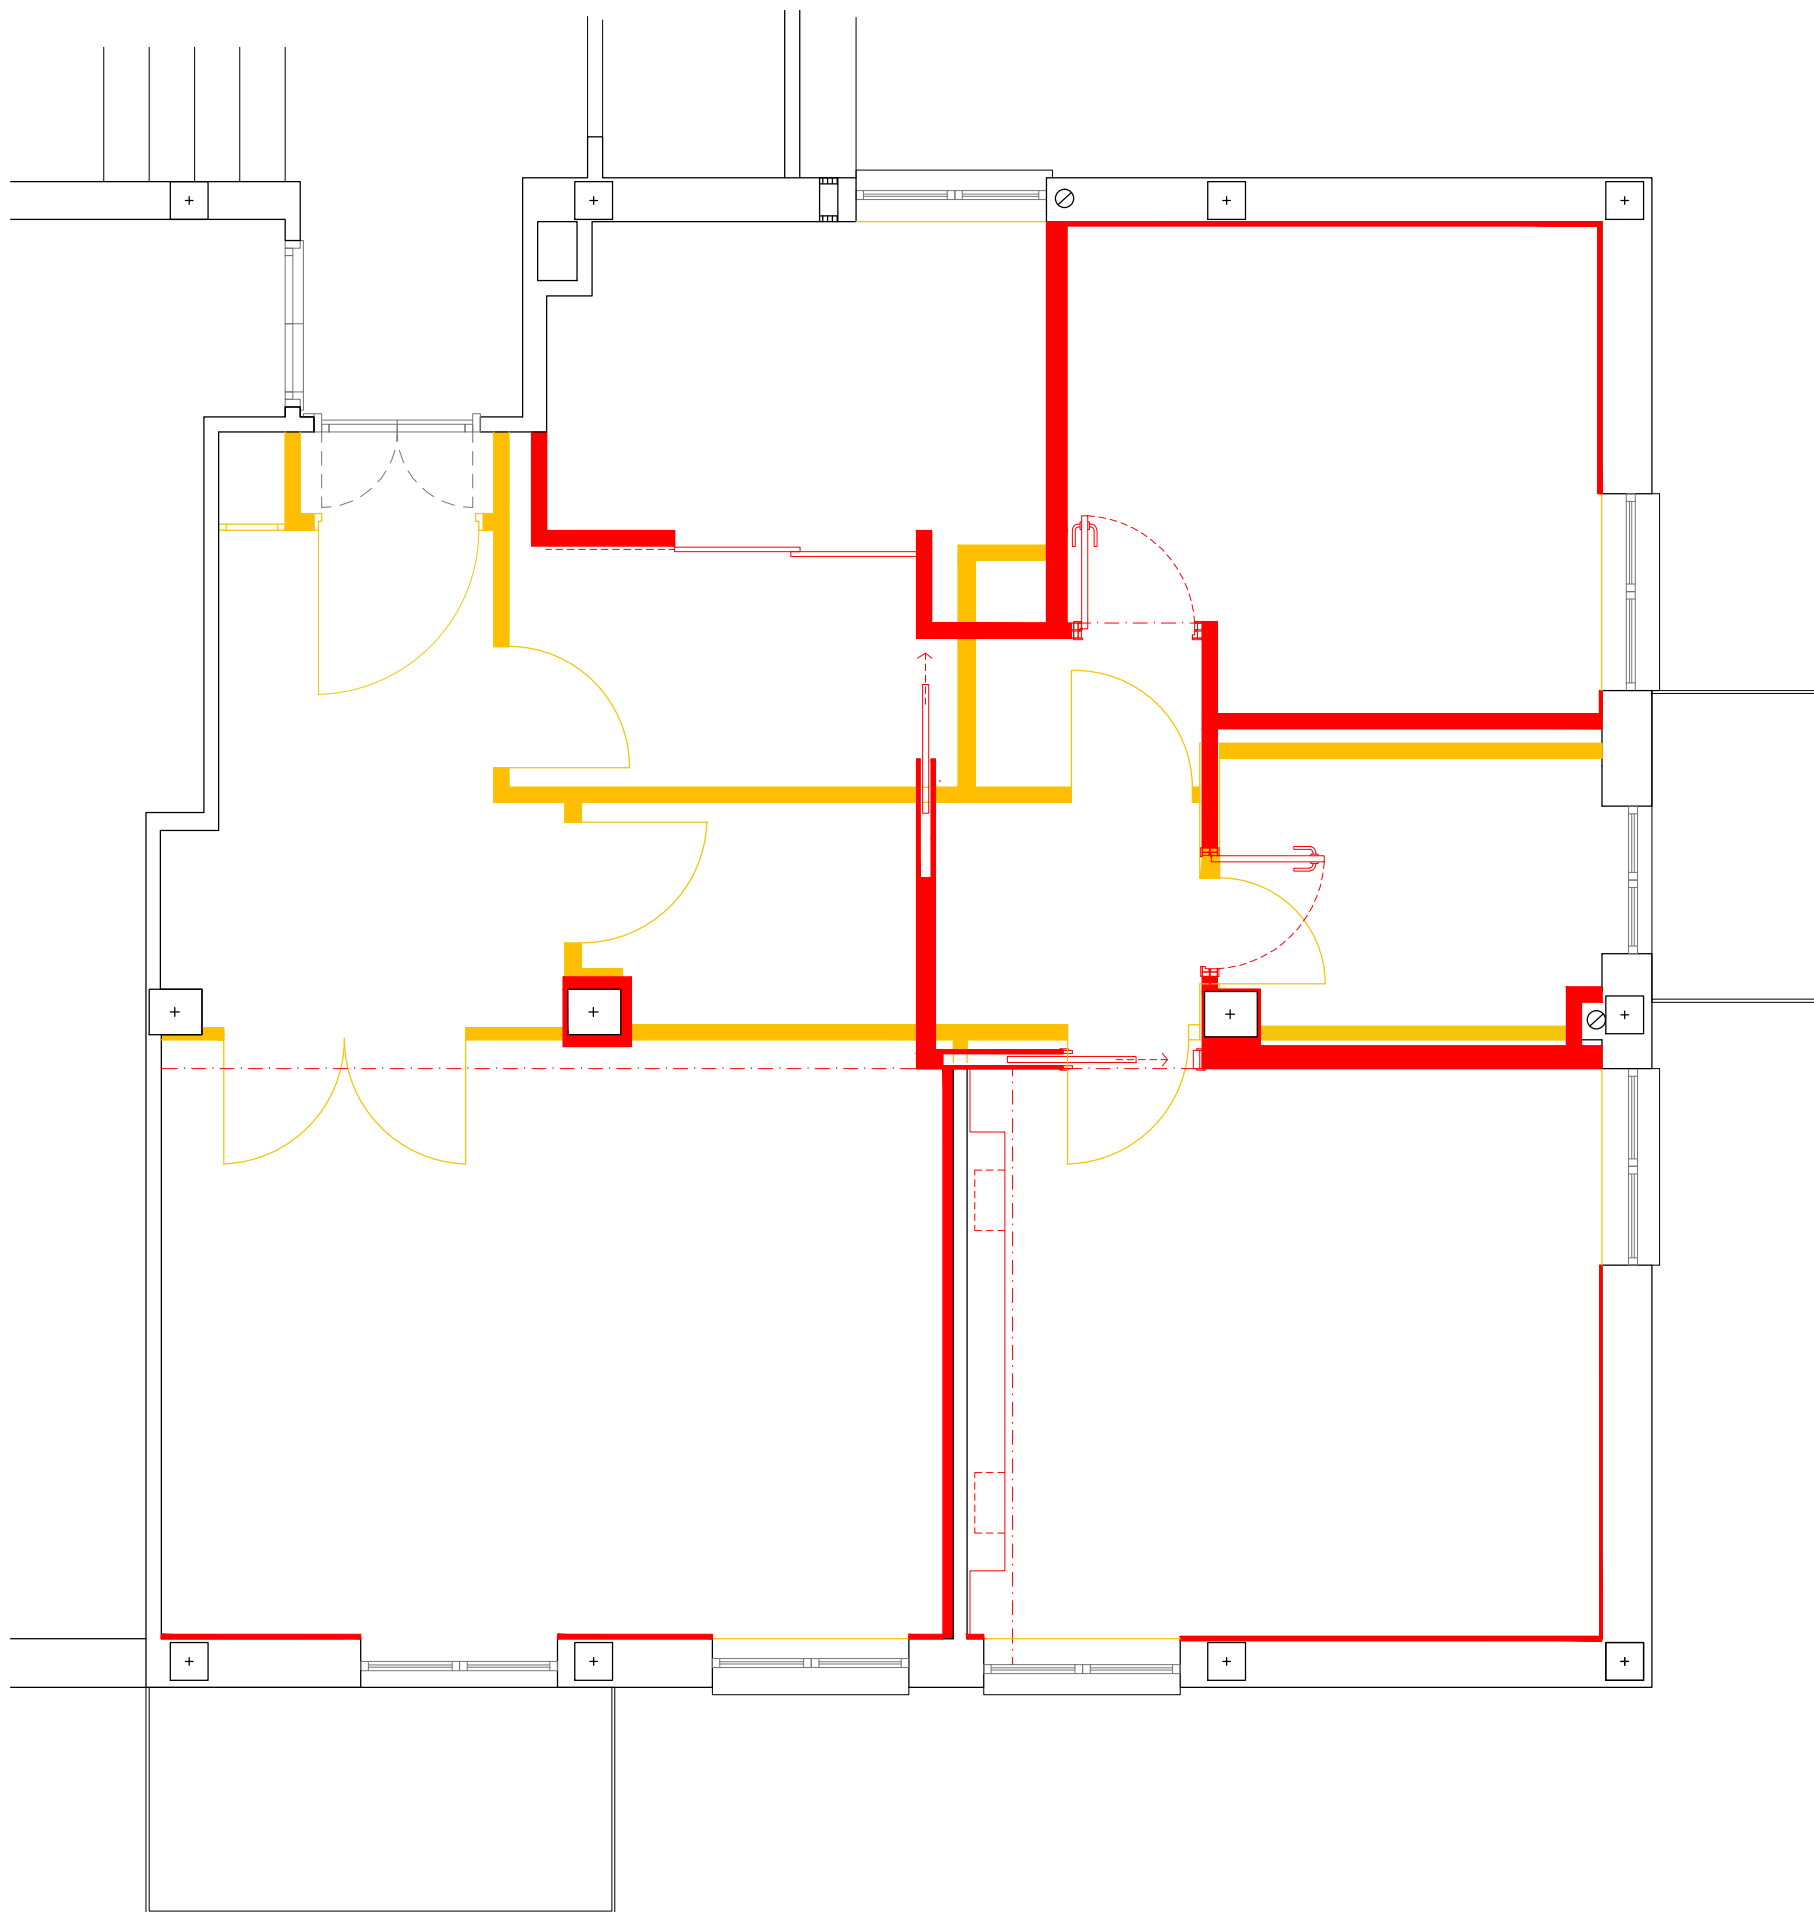


LEGENDA


DEMOLIZIONI

COSTRUZIONI


N.B. sostituzione di tutti i serramenti :
5 finestre e 2 portafinestra
per adeguamento a normativa


PIANTA CONFRONTO
DEMOLIZIONI E COSTRUZIONI

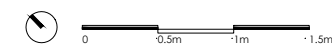

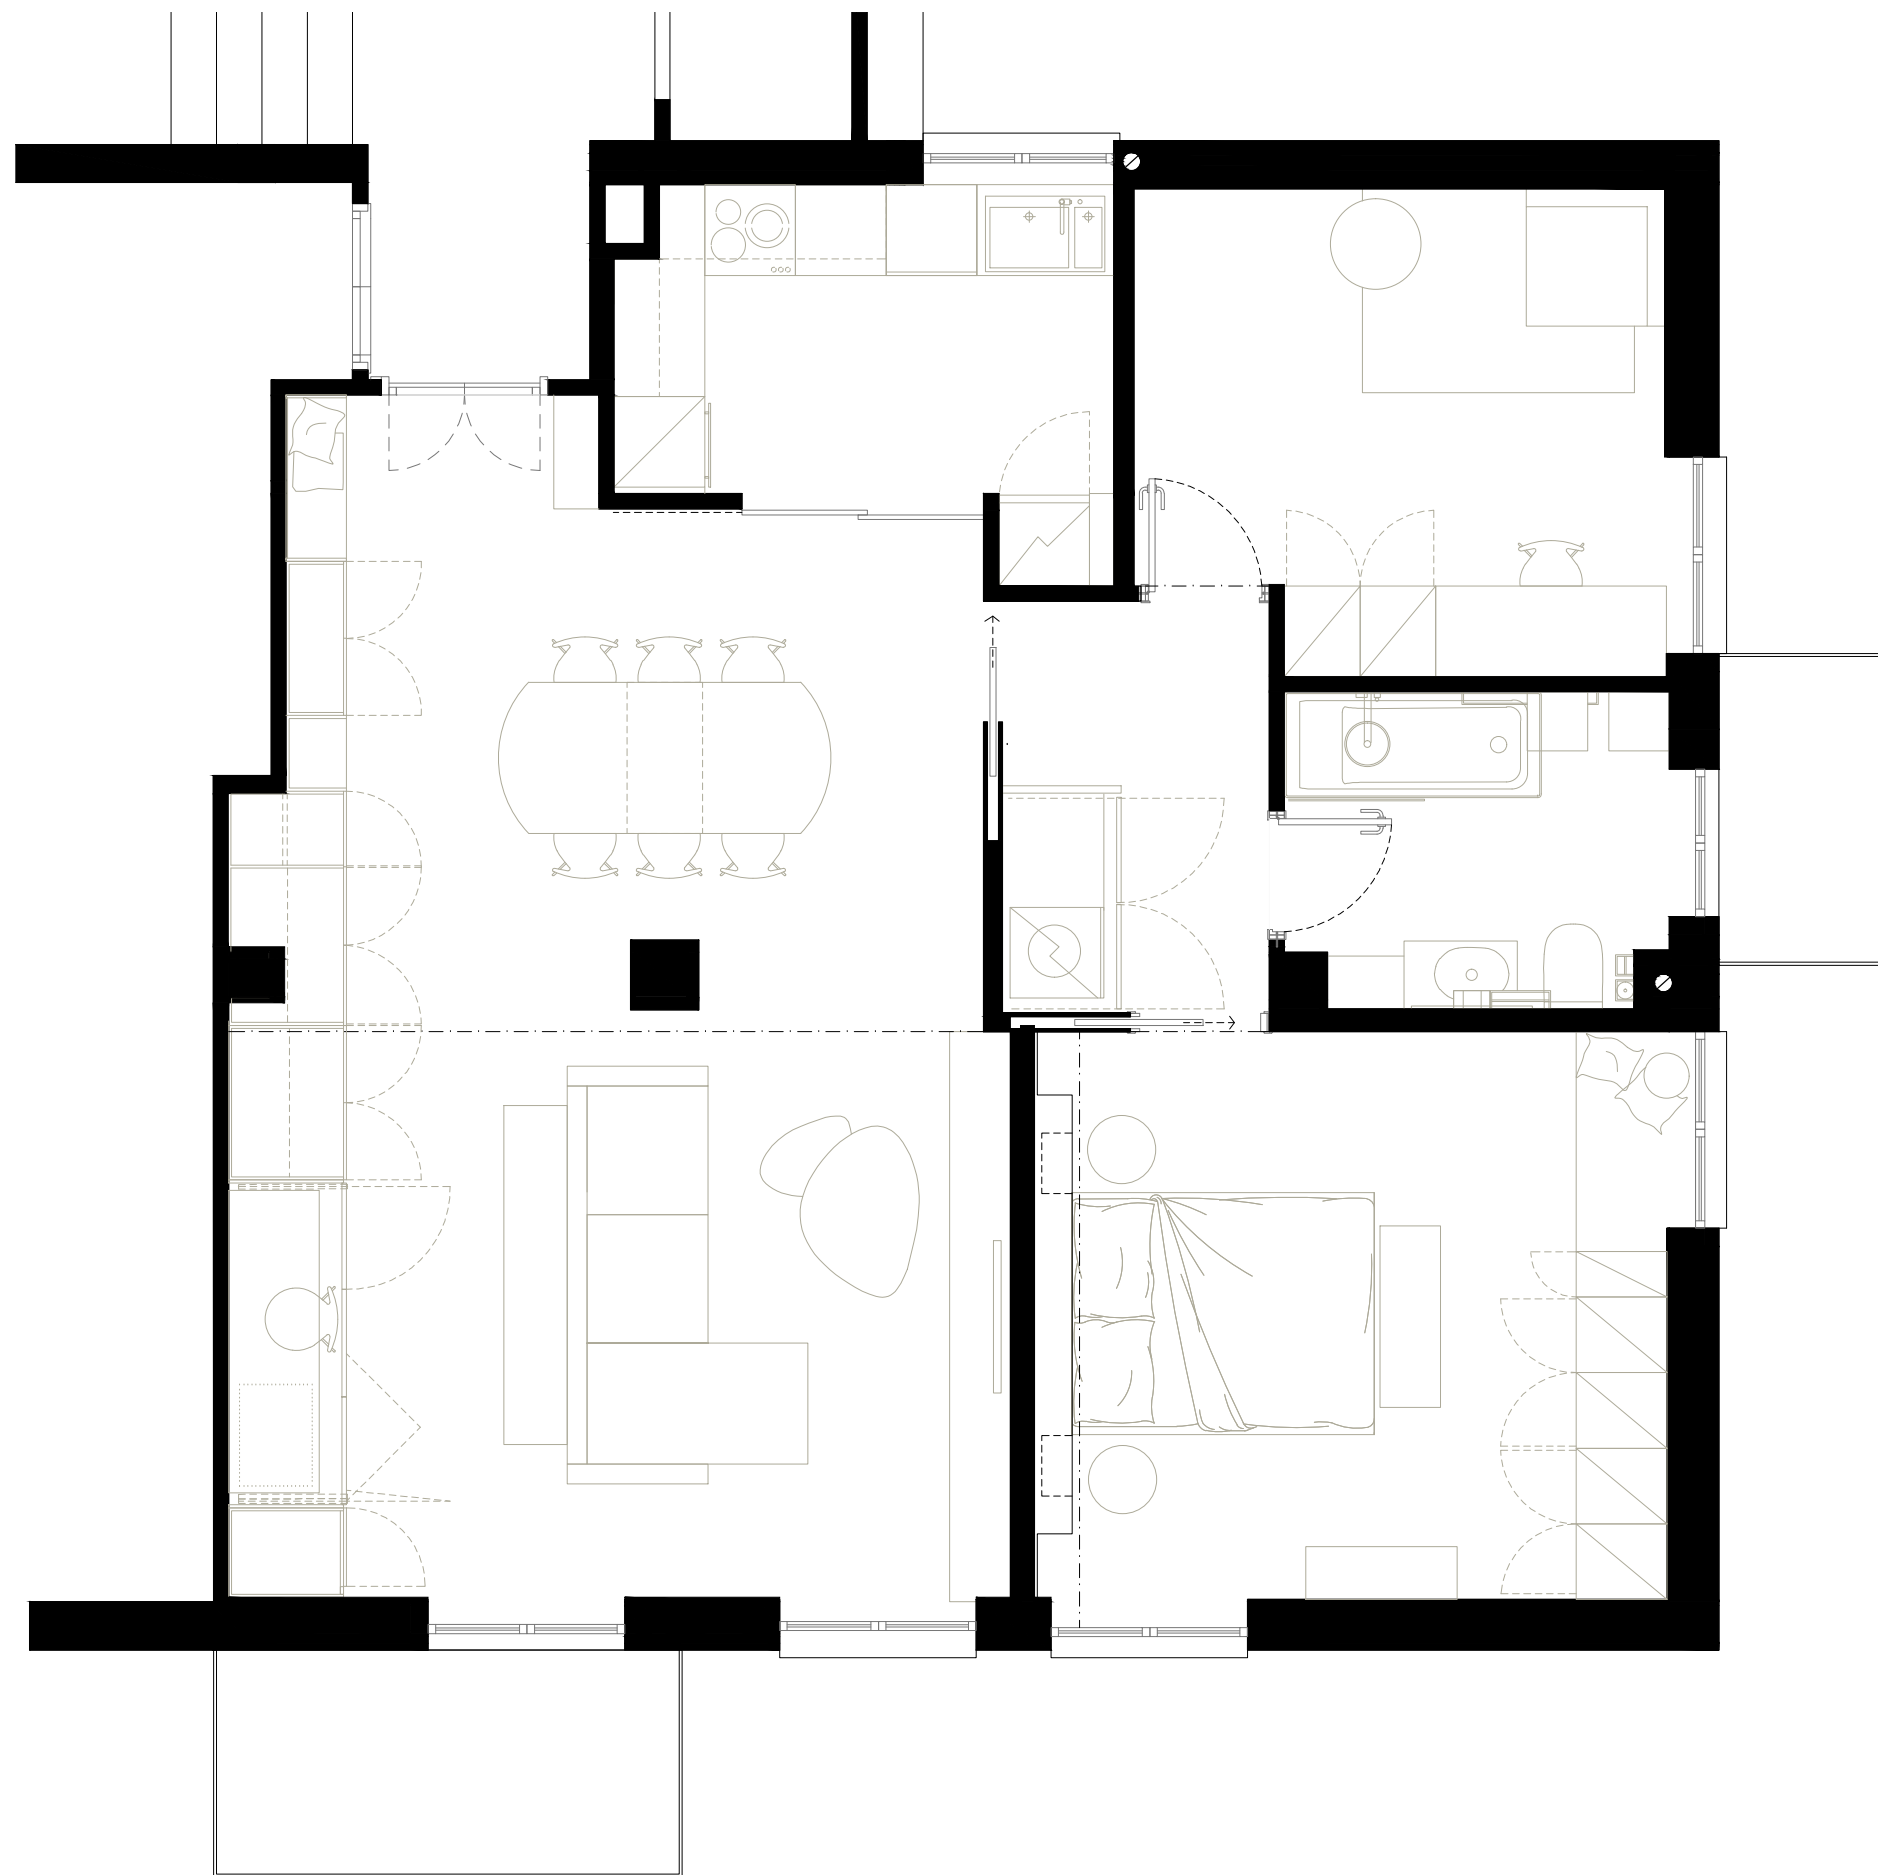

PIANTA PROPOSTA
DISTRIBUZIONE - ARREDO



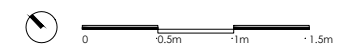


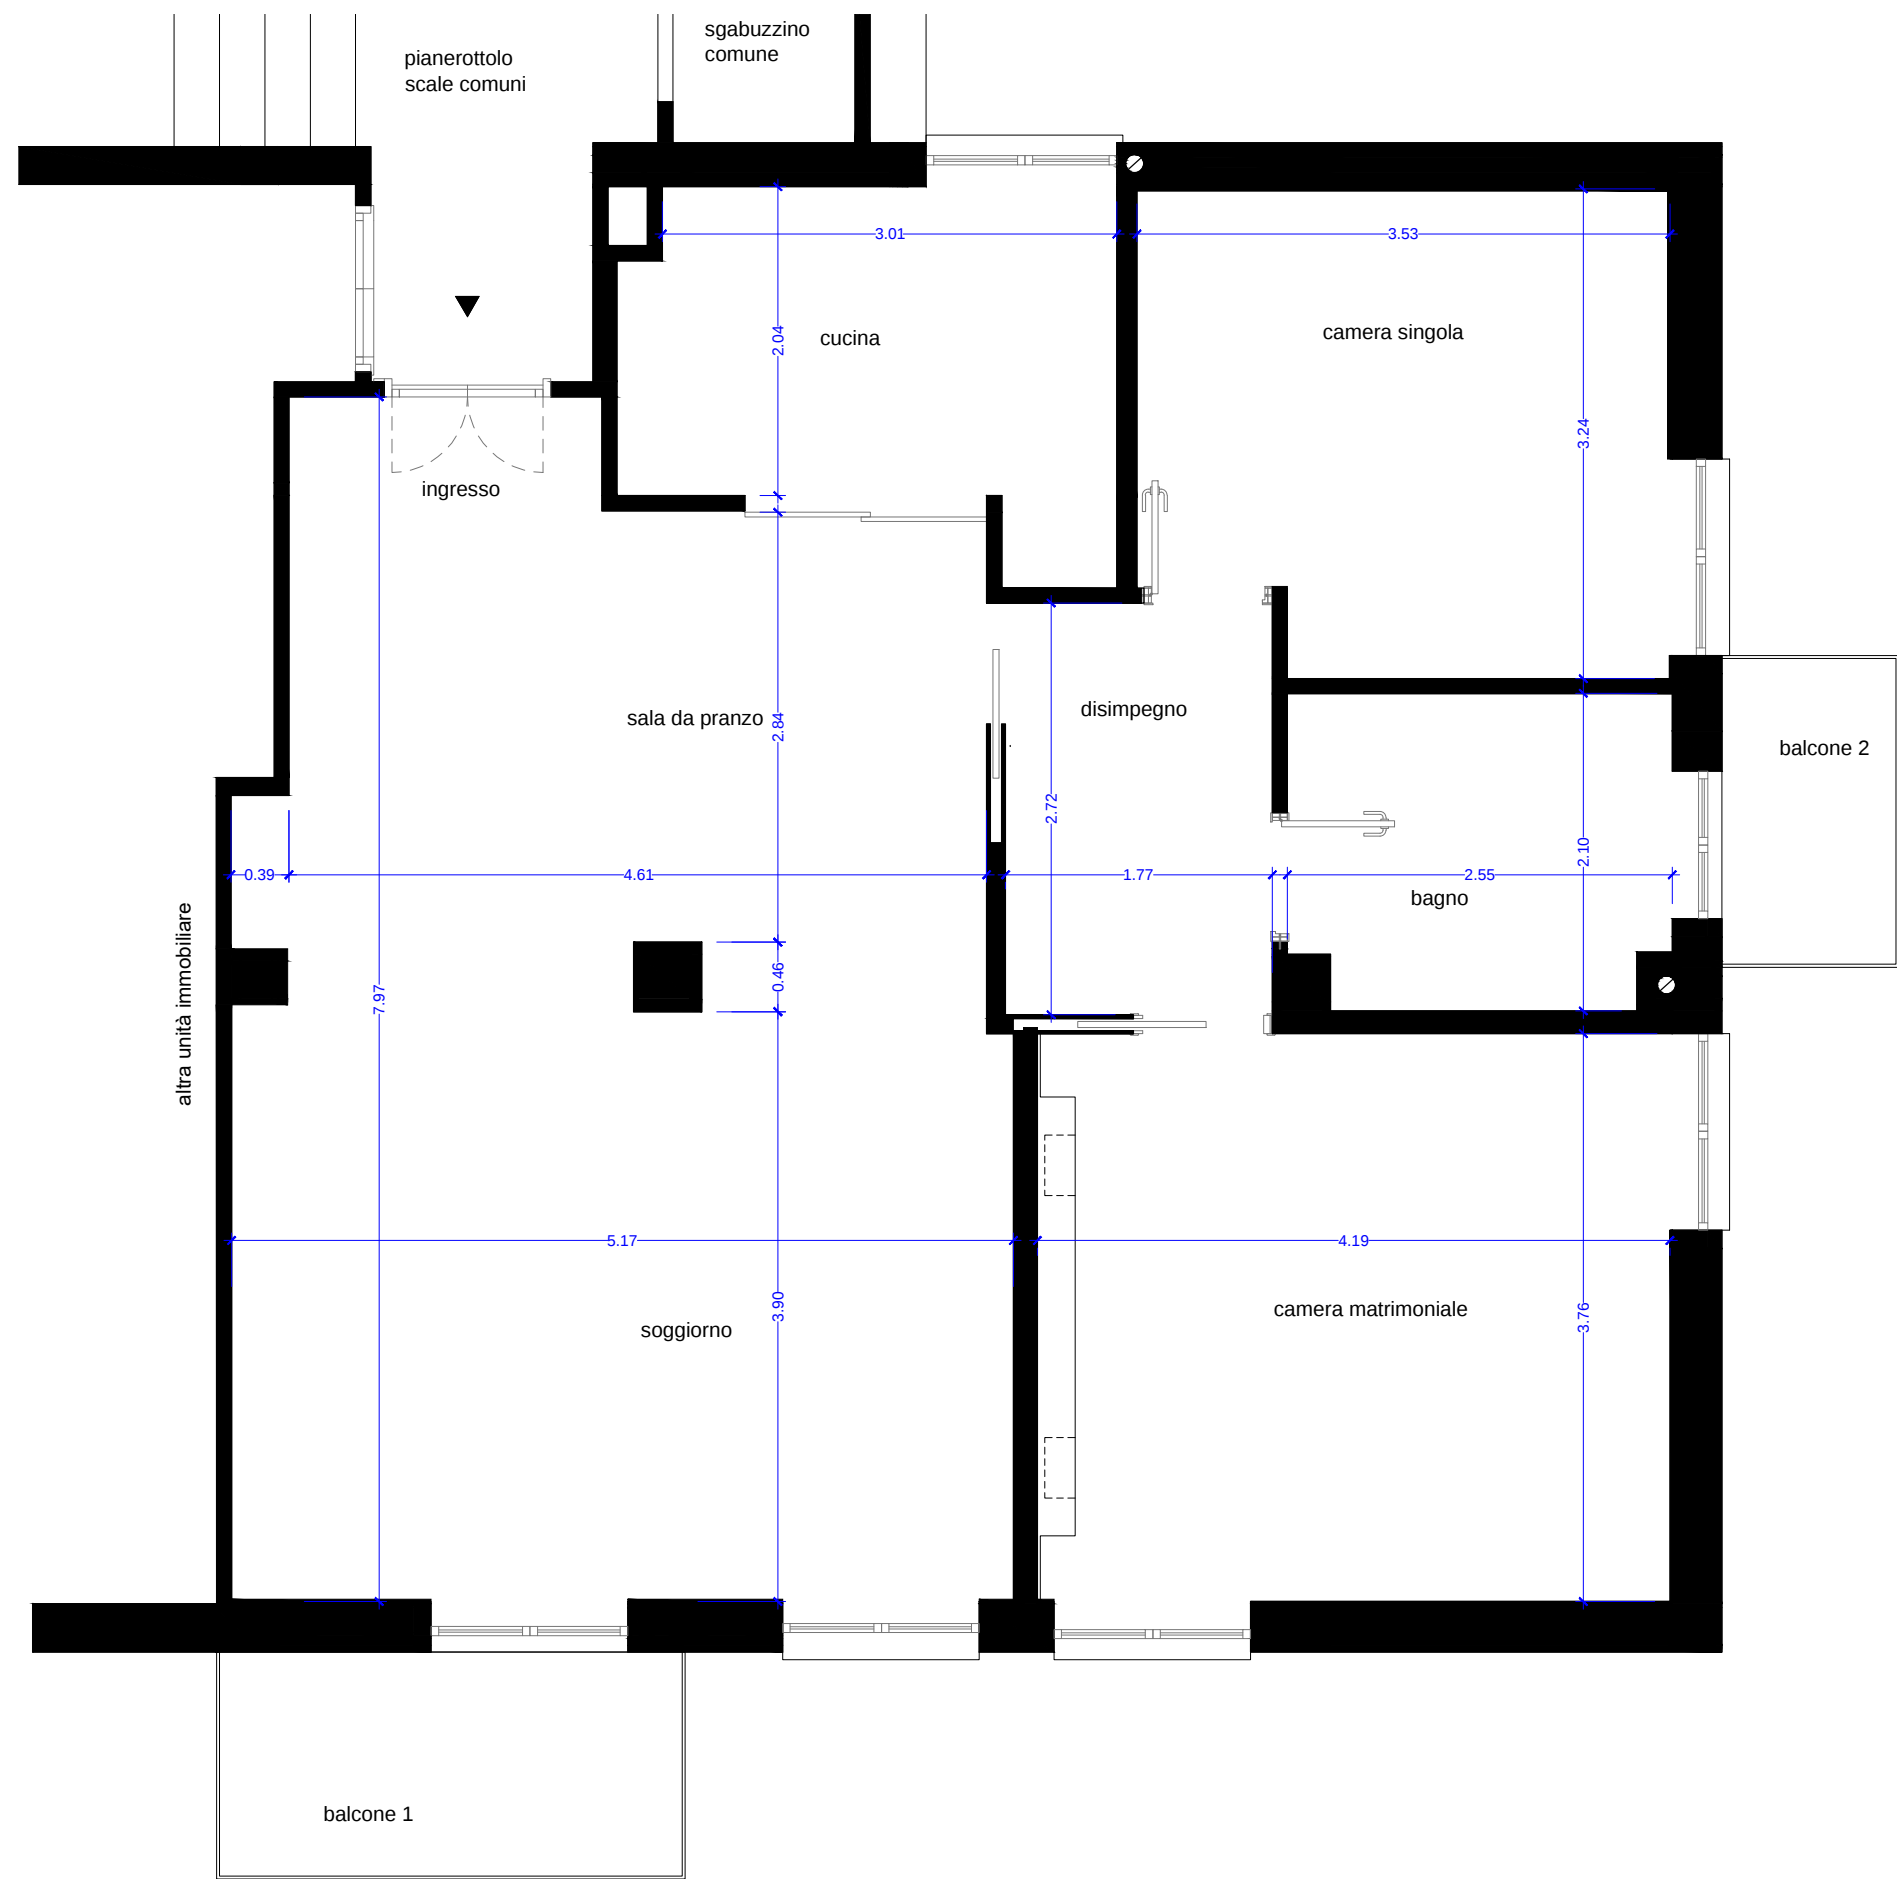

AMBIENTE	SUP. NETTA
INGRESSO	2.07m2
ZONA COTTURA	7.33m2
SALA DA PRANZO	15.97m2
SOGGIORNO	19.50m2
DISIMPEGNO	4.89m2
BAGNO	5.31m2
CAMERA MATRIMONIALE	15.83m2
CAMERA SINGOLA	10.92m2
SUP. NETTA TOTALE	81.18m2
SUP. LORDA	93.58m2

PIANTA PROPOSTA
DISTRIBUZIONE - ARREDO



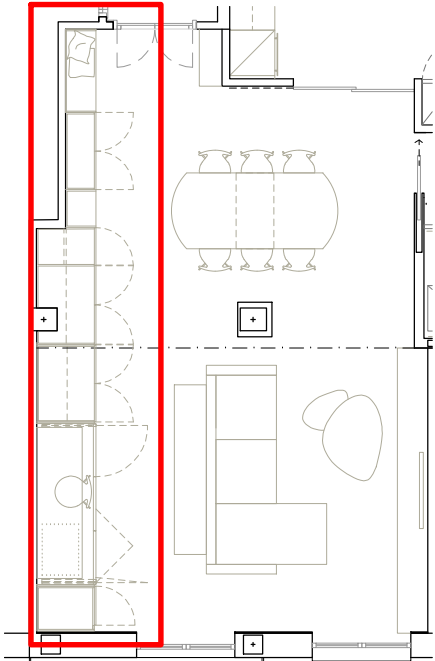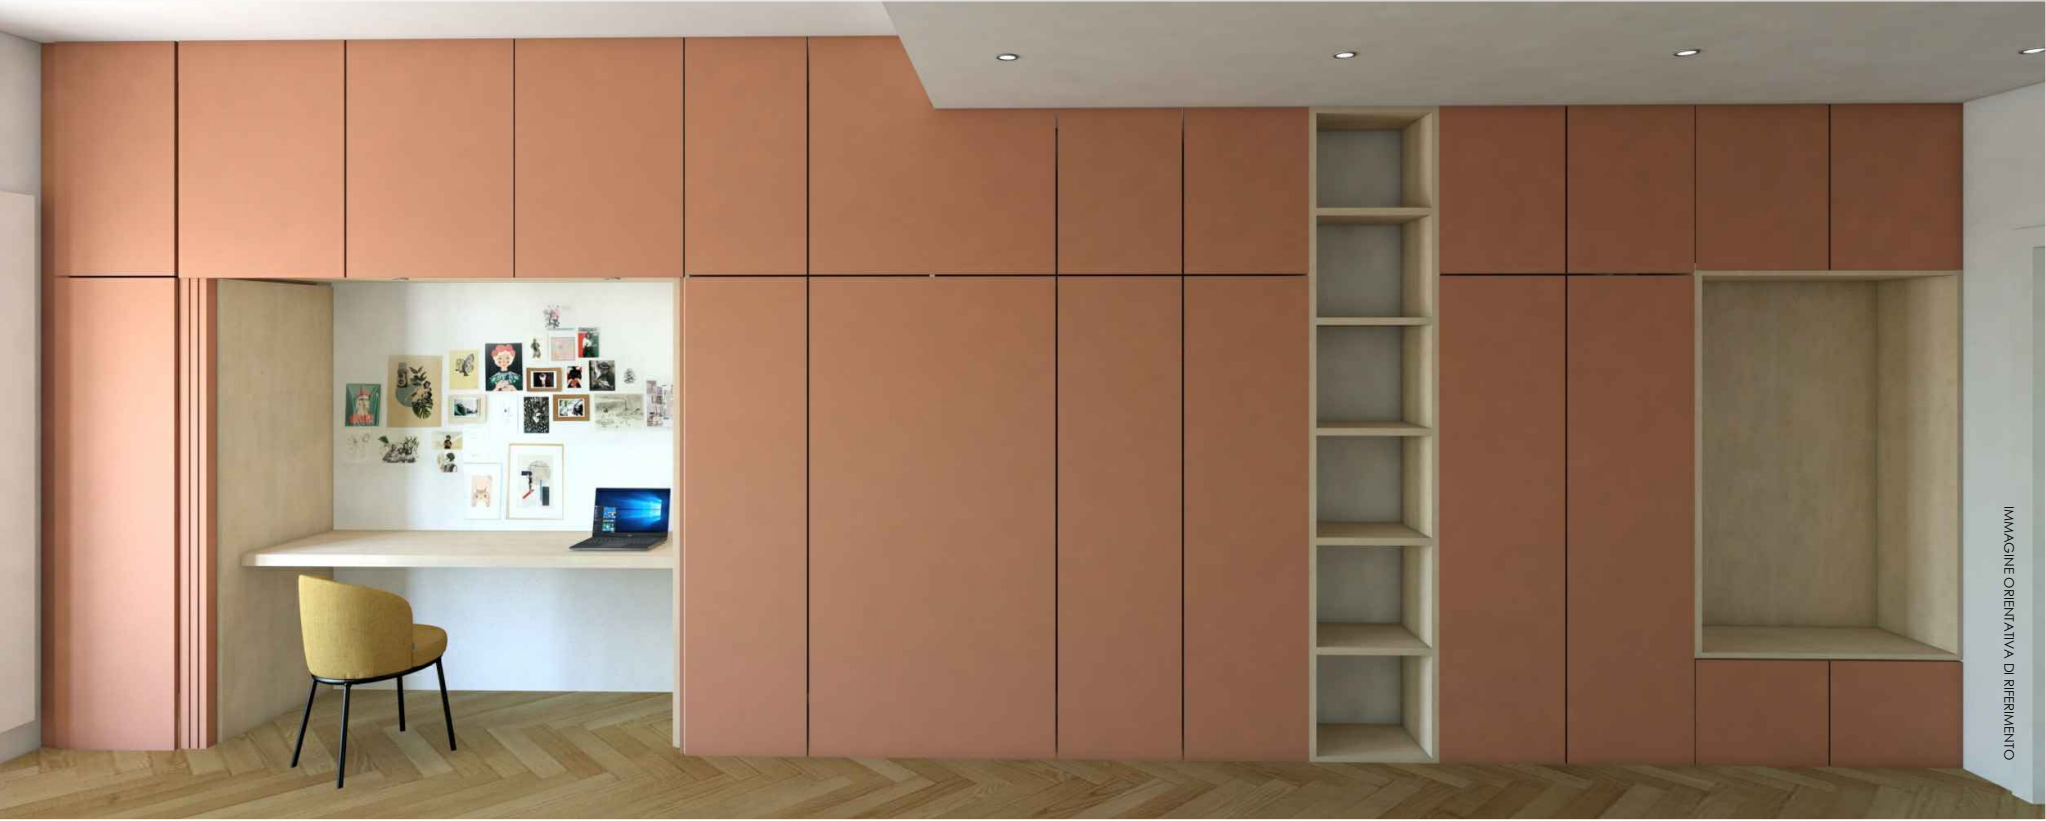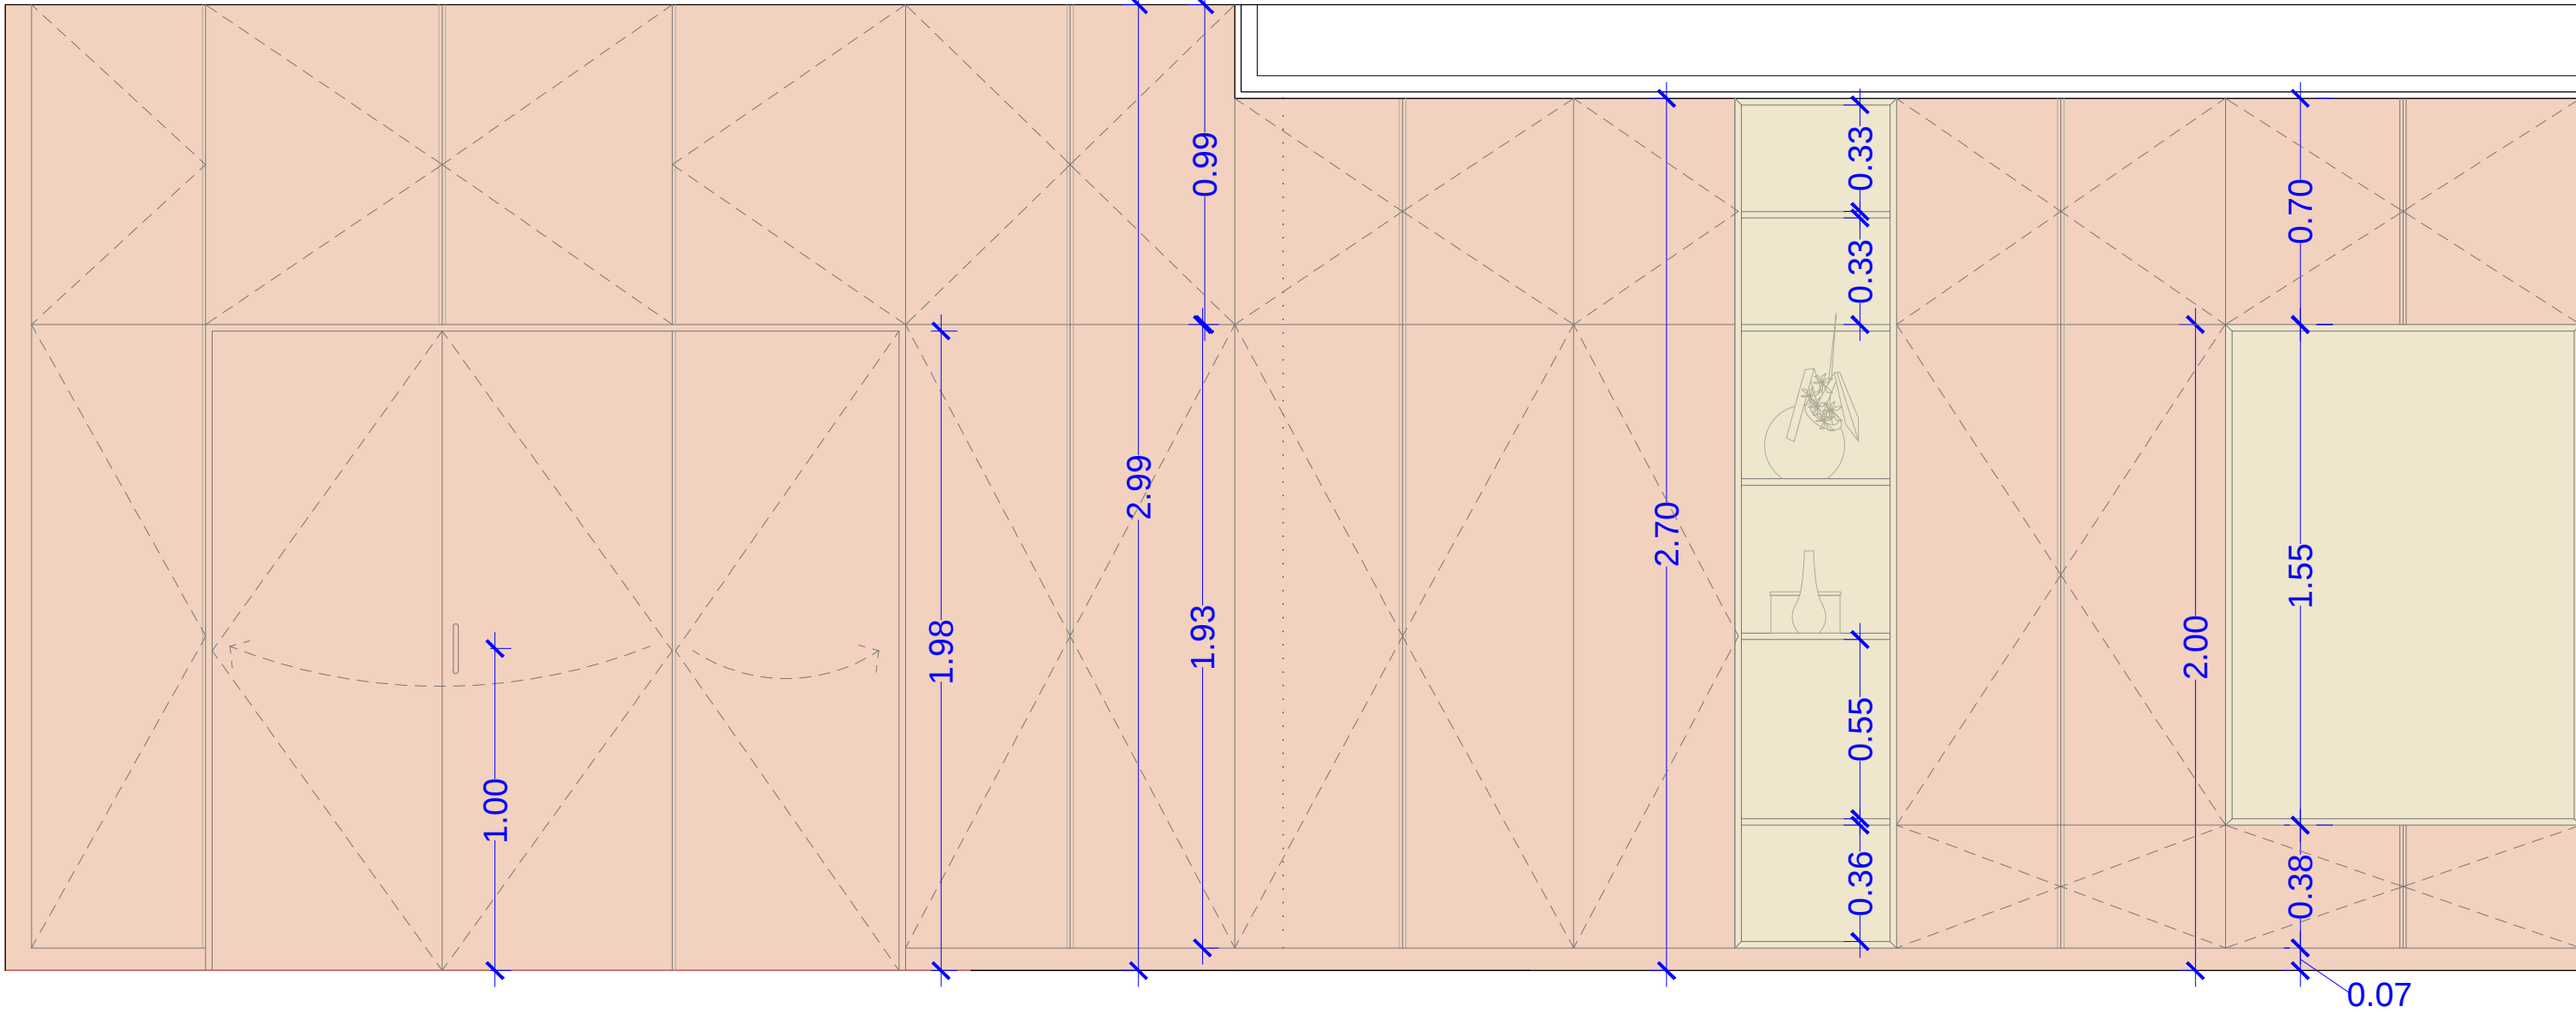

PARETE ARMADIO CON PUNTO UFFICIO

STRUTTURA INTERNA, MENSOLE A GIORNO E VANO PANCA ALL'INGRESSO REALIZZATI IN PANNELLI AUTOPORTANTI DI 2cm DI HPL COMPATTO CON FINITURA IMITAZIONE ROVERE CHIARO: FORMICA® LAMINATE COLLECTION NATURAL OAK F1079.

ANTE IN PANNELLI AUTOPORTANTI DI 2cm DI MDF COMPATTO LACCATO COLOR TERRACOTTA TIPO FARROW&BALL MENAGERIE N.63

SISTEMA DI APERTURA ANTE A BATTENTI TRAMITE GOLE VERTICALI

BATTISCOPA DI 7 CM INCORPORATO NEL SISTEMA DI ARMADIATURA.

ZONA CENTRALE SENZA BATTISCOPA PER PERMETTERE L'APERTURA A SCOMPARSA DI TRE ANTE (DUE SI CHIUDONO A LIBRO E IMPACCHETTANO, L'ALTRA A BATTENTE E IMPACCHETTAMENTO)



RIPIANO SCRIVANIA H80XL196XF60cm IN PANNELLI AUTOPORTANTI DI 2cm DI HPL COMPATTO CON FINITURA IMITAZIONE ROVERE CHIARO: FORMICA® LAMINATE COLLECTION NATURAL OAK F1079.

NATURAL OAK F1079



TERRACOTTA FARROW&BALL MENAGERIE N.63

PARETE ARMADIO SOGGIORNO




DETTAGLI MATERIALI - ALZATO - RENDER

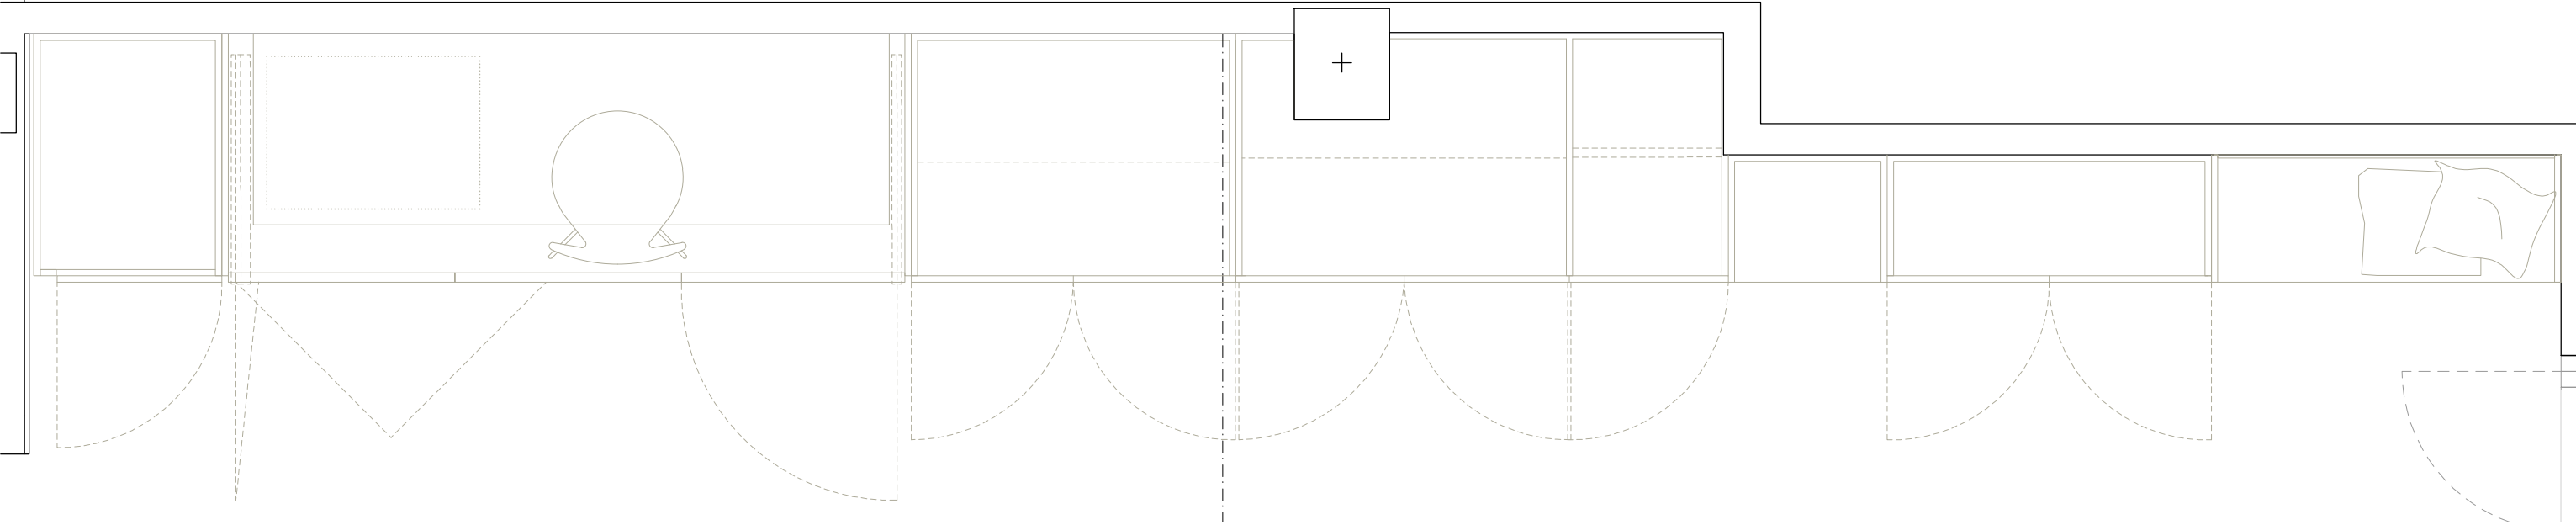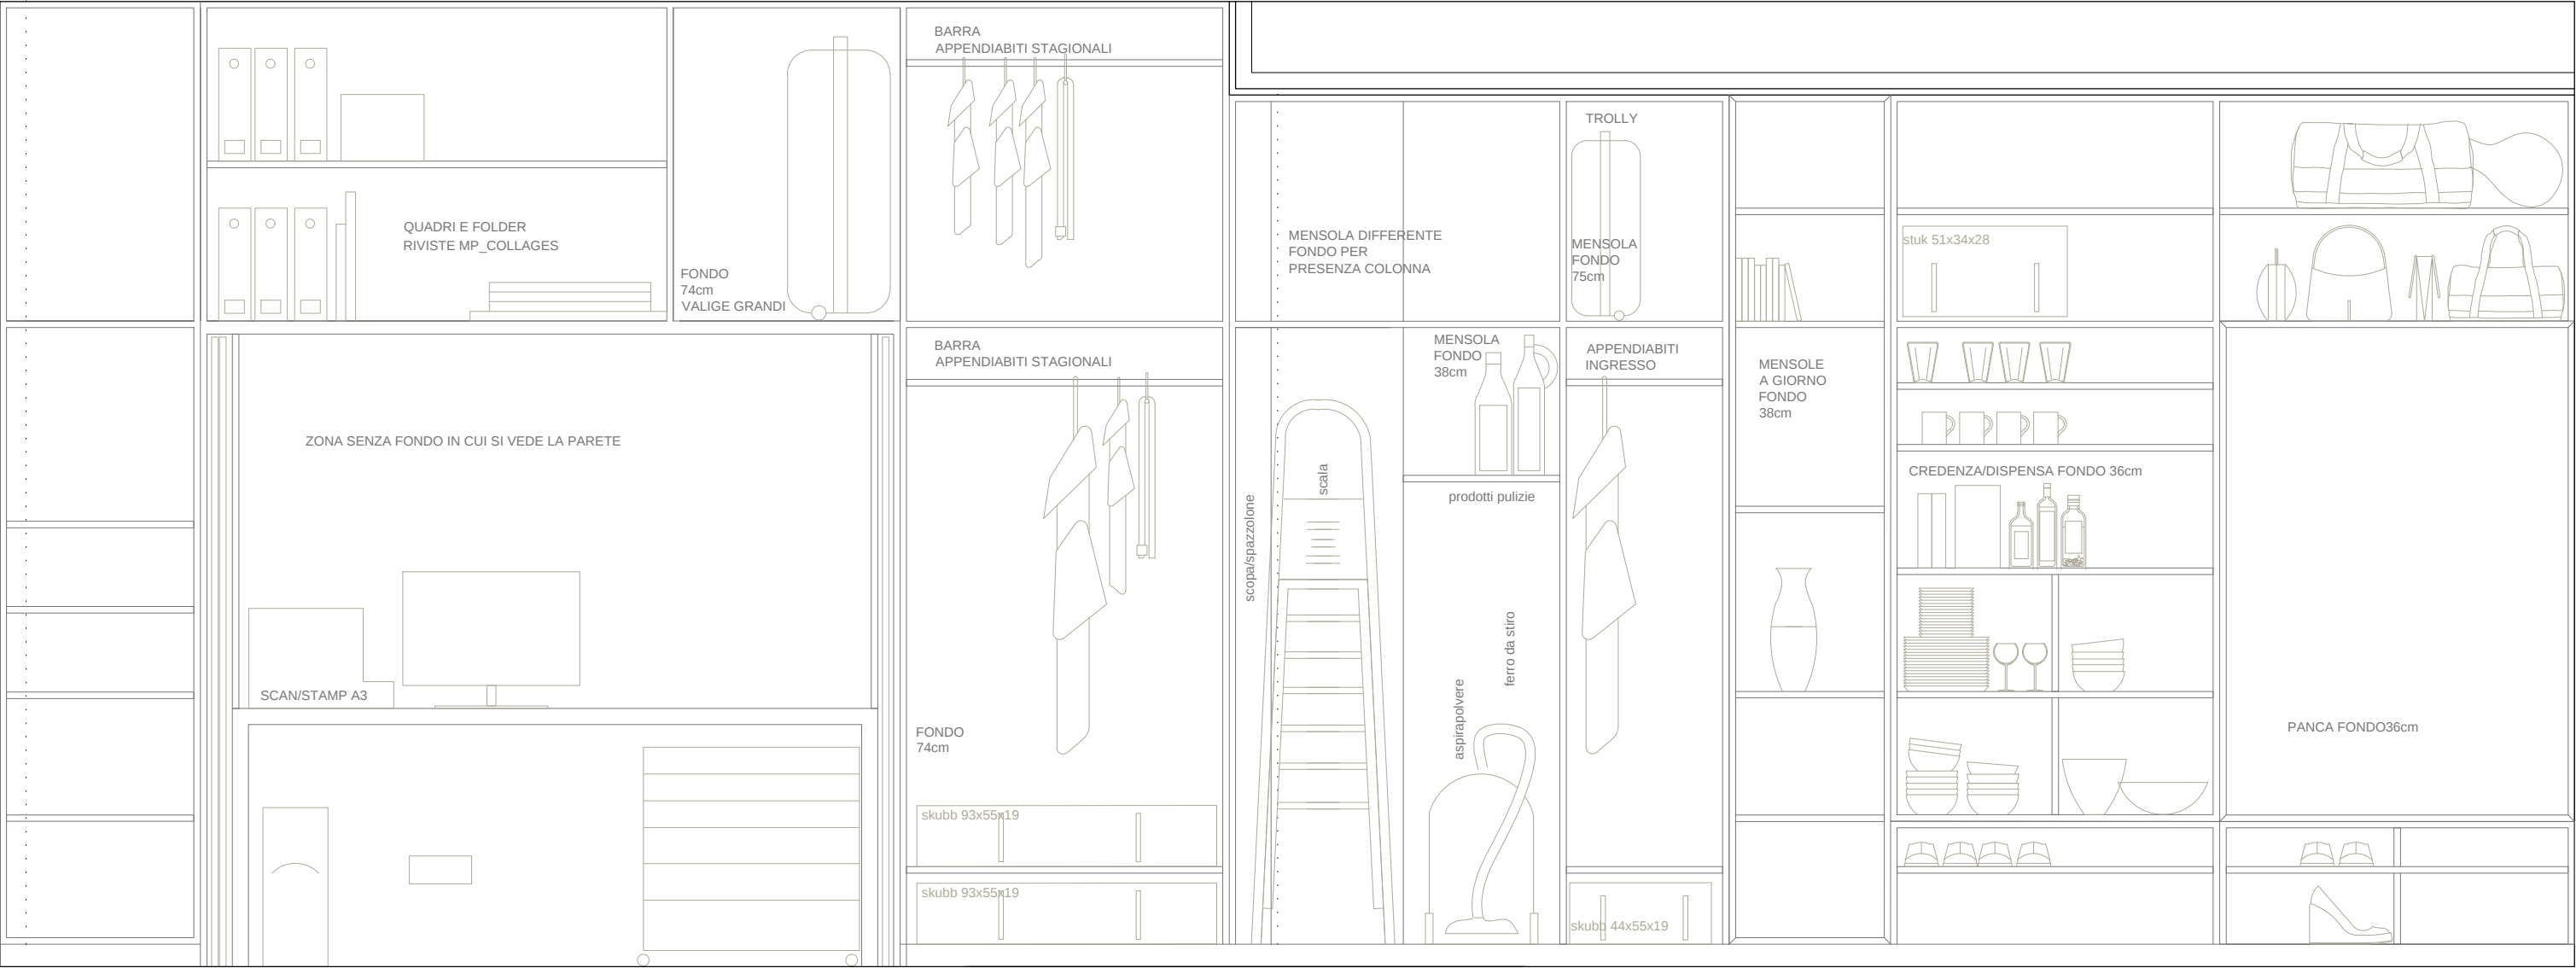

PARETE ARMADIO SOGGIORNO
DETTAGLI - PIANTA E ALZATO INTERNO

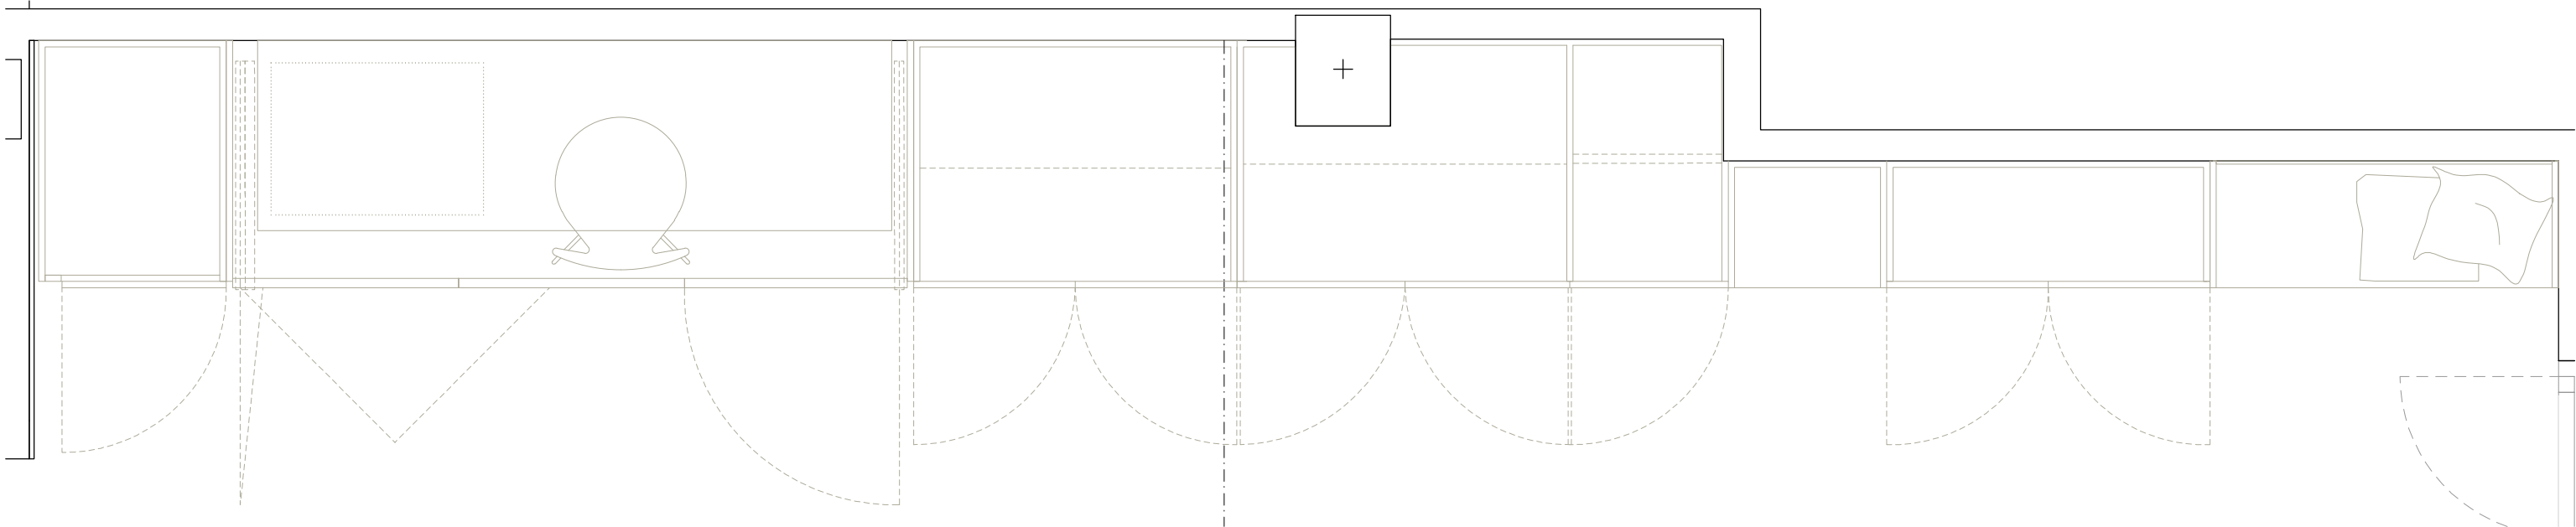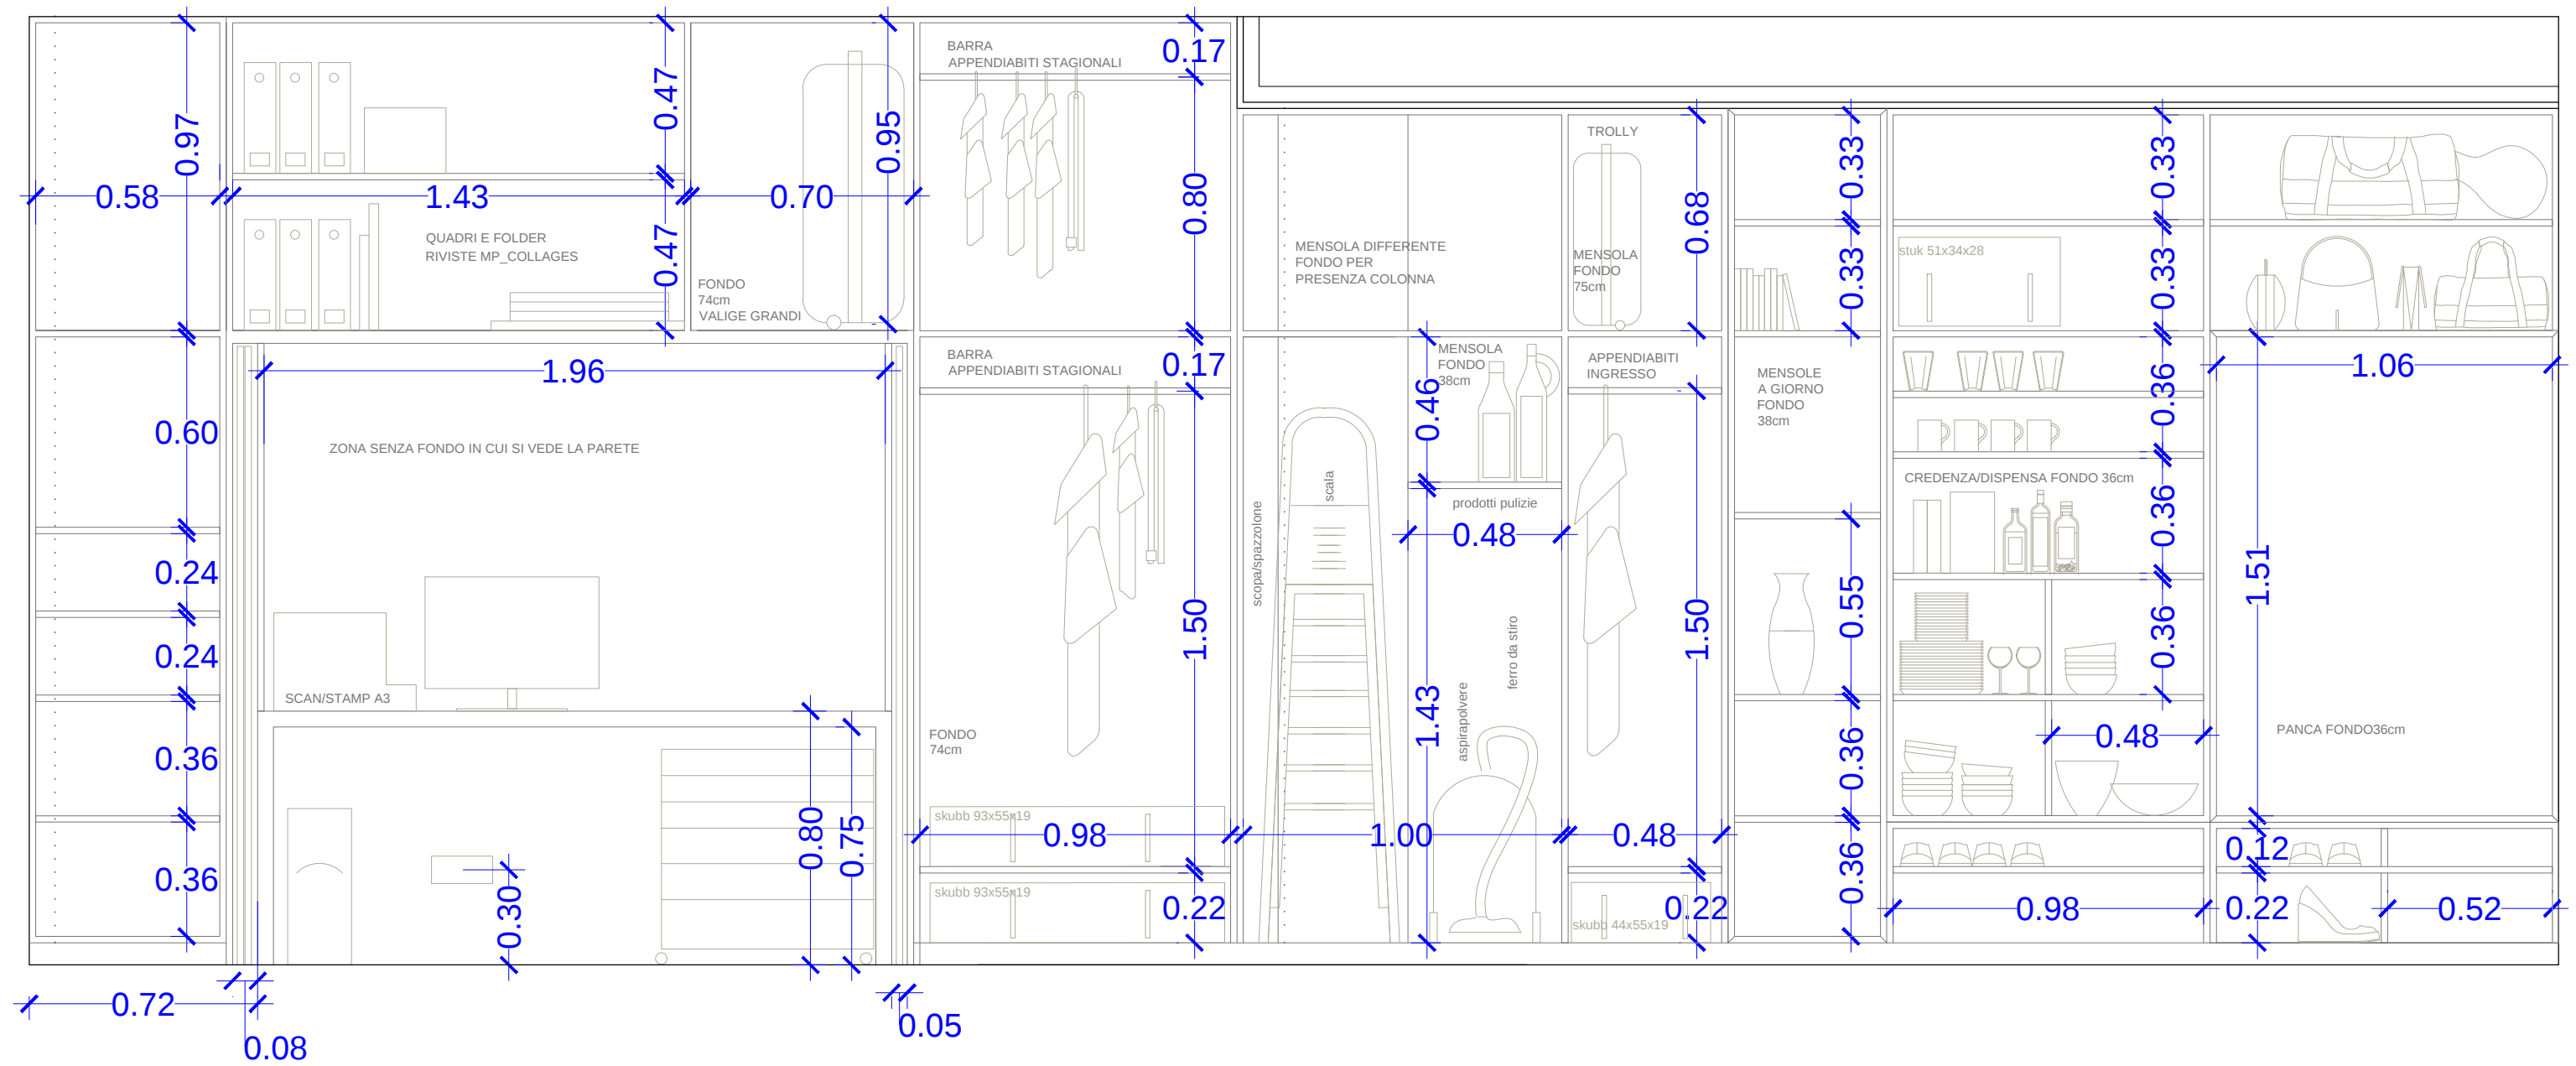



PARETE ARMADIO SOGGIORNO
DETTAGLI - PIANTA E ALZATO INTERNO QUOTATI

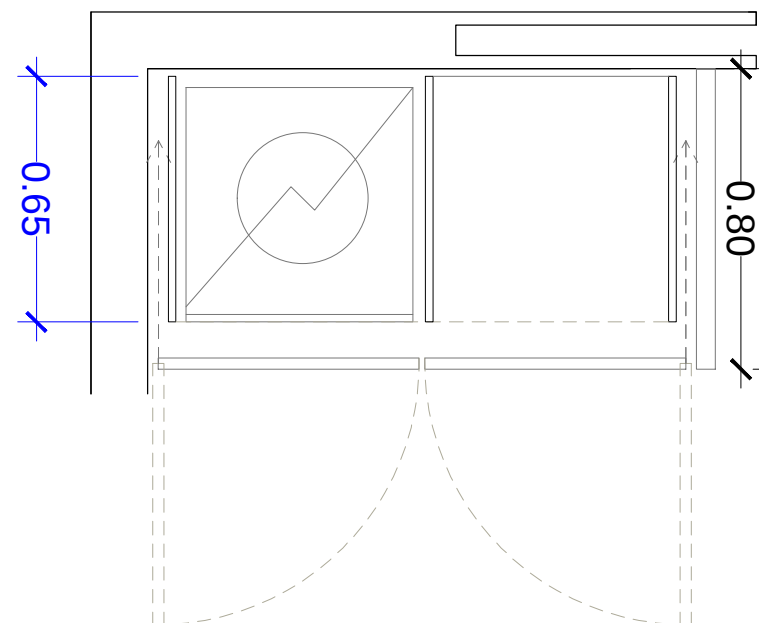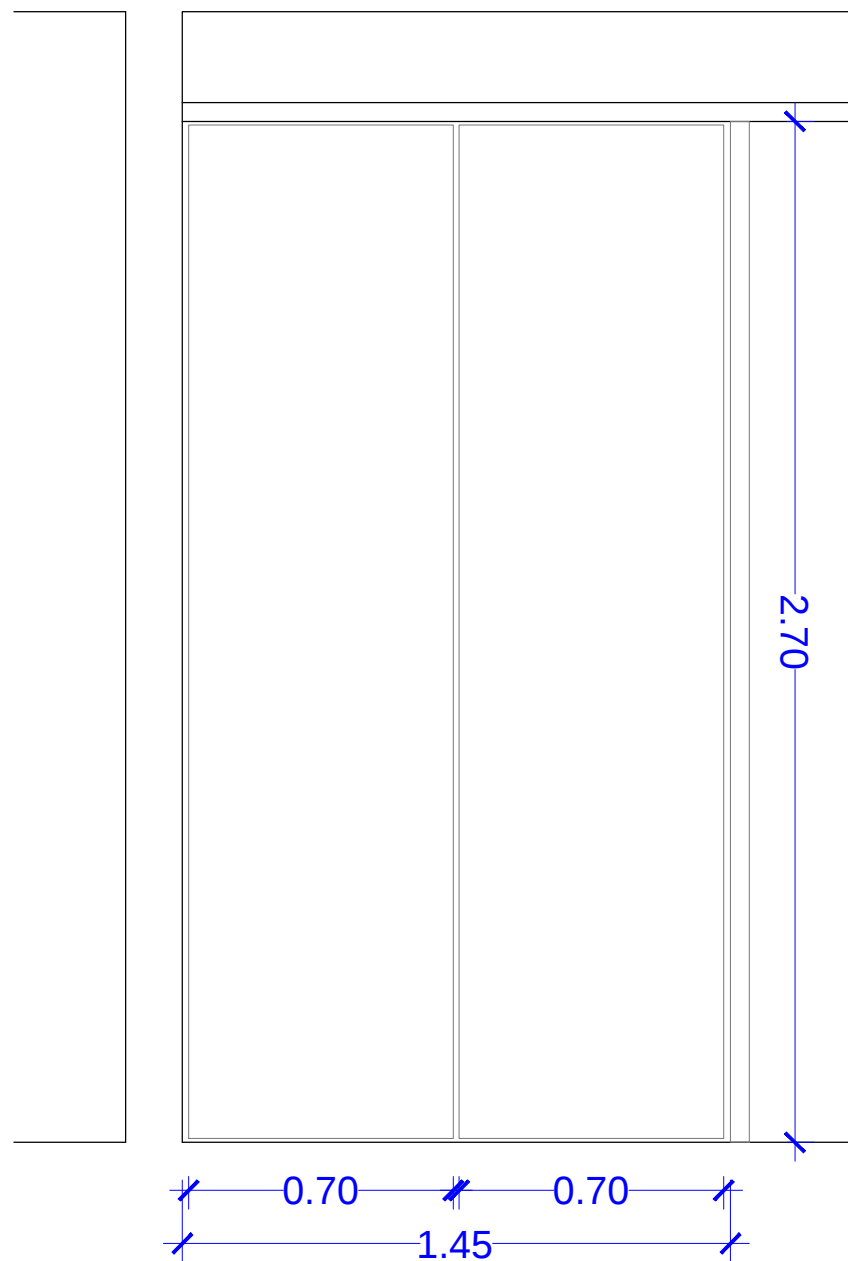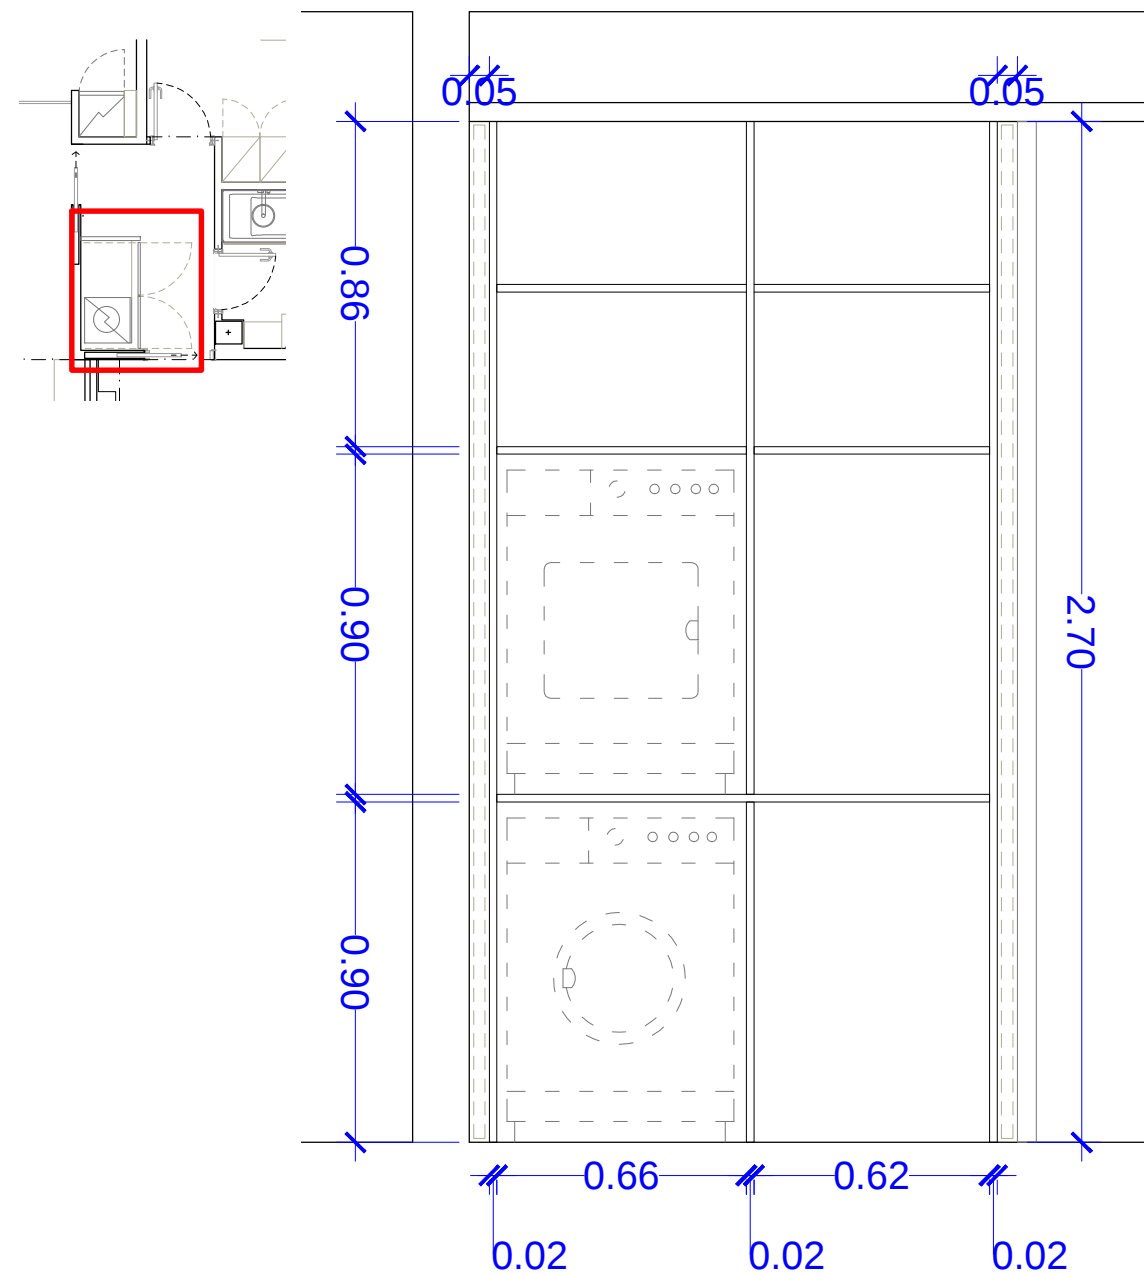

ARMADIO LAVANDERIA


STRUTTURA AUTOPORTANTE CON DUE VANI PER LAVATRICE E ASCIUGATRICE.
ANTE A BATTENTI E SCOMPARSA NELLO SEPSSORE DEL MOBILE.
TUTTO IN NOBILITATO.
FONDO DOVE NON CI SONO ELETTRODOMESTICI

PARETE ARMADIO LAVANDERIA
DETTAGLI - PIANTE E ALZATO INTERNO QUOTATI

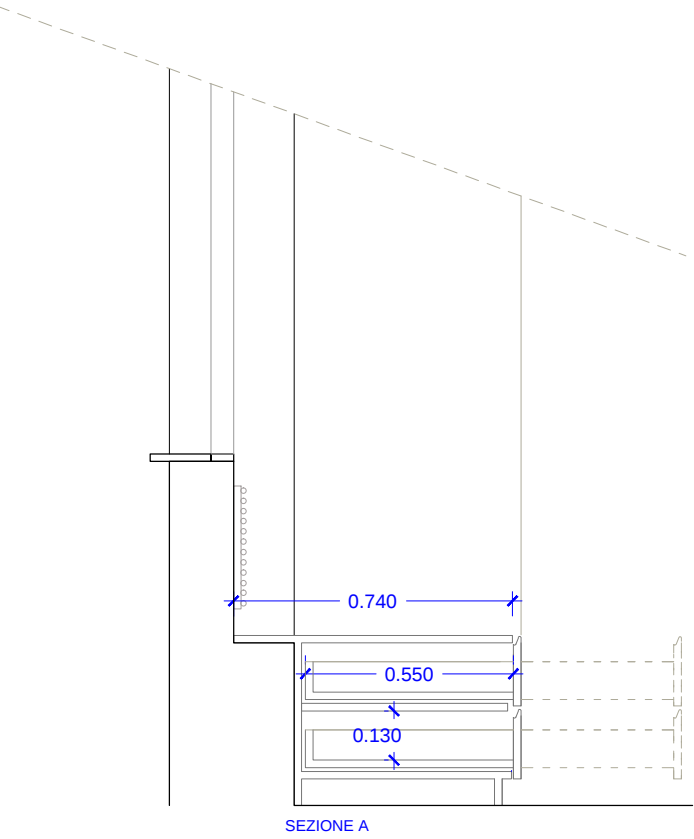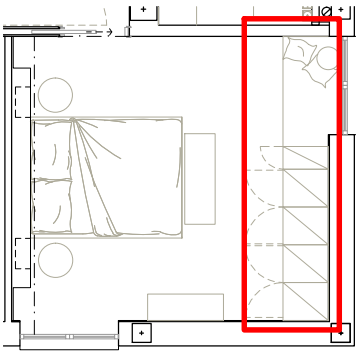


ARMADIO CAMERA PADRONALE


MOBILE BASSO H45cm, L147cm E PROFONDITÀ 60cm E 74cm SOTTO
FINESTRA. 4 CASSETTONI SCORREVOLI.
ARMADIO A 4 ANTE A BATTENTI DA 50cm PIÙ UNA DA 30cm; 4 CASSETTI
INTERNI E 4 BARRE APPENDIABILI ORIZZONTALI E 2 RIPIANI.
MOBILE IN LEGNO NOBILITATO BIANCO RAL 901.0
VALUTAZIONE DI INSTALLARE LUCI INTERNE CON ACCENSONE
ALL'APERTURA DELLE ANTE.

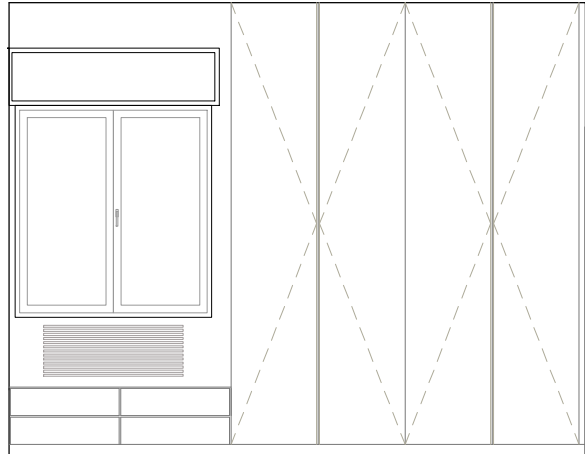


PROSPETTO

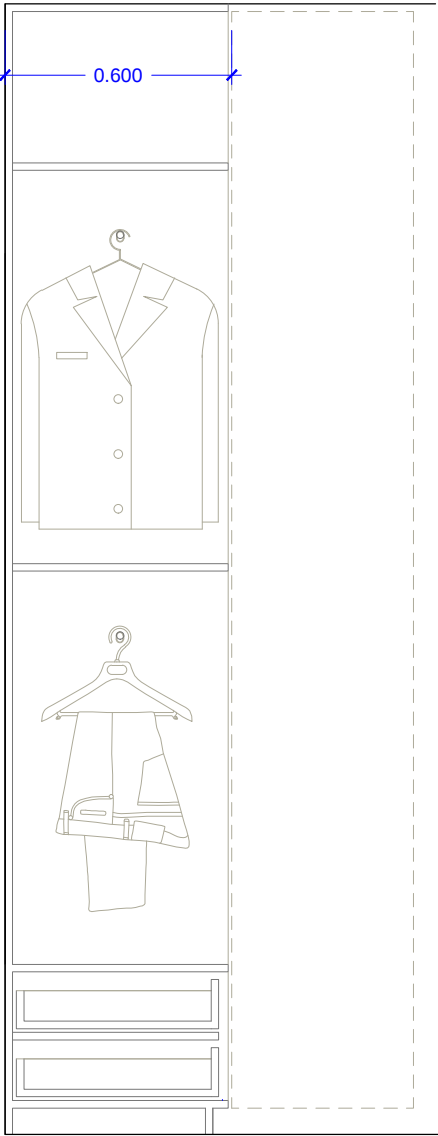

SEZIONE B

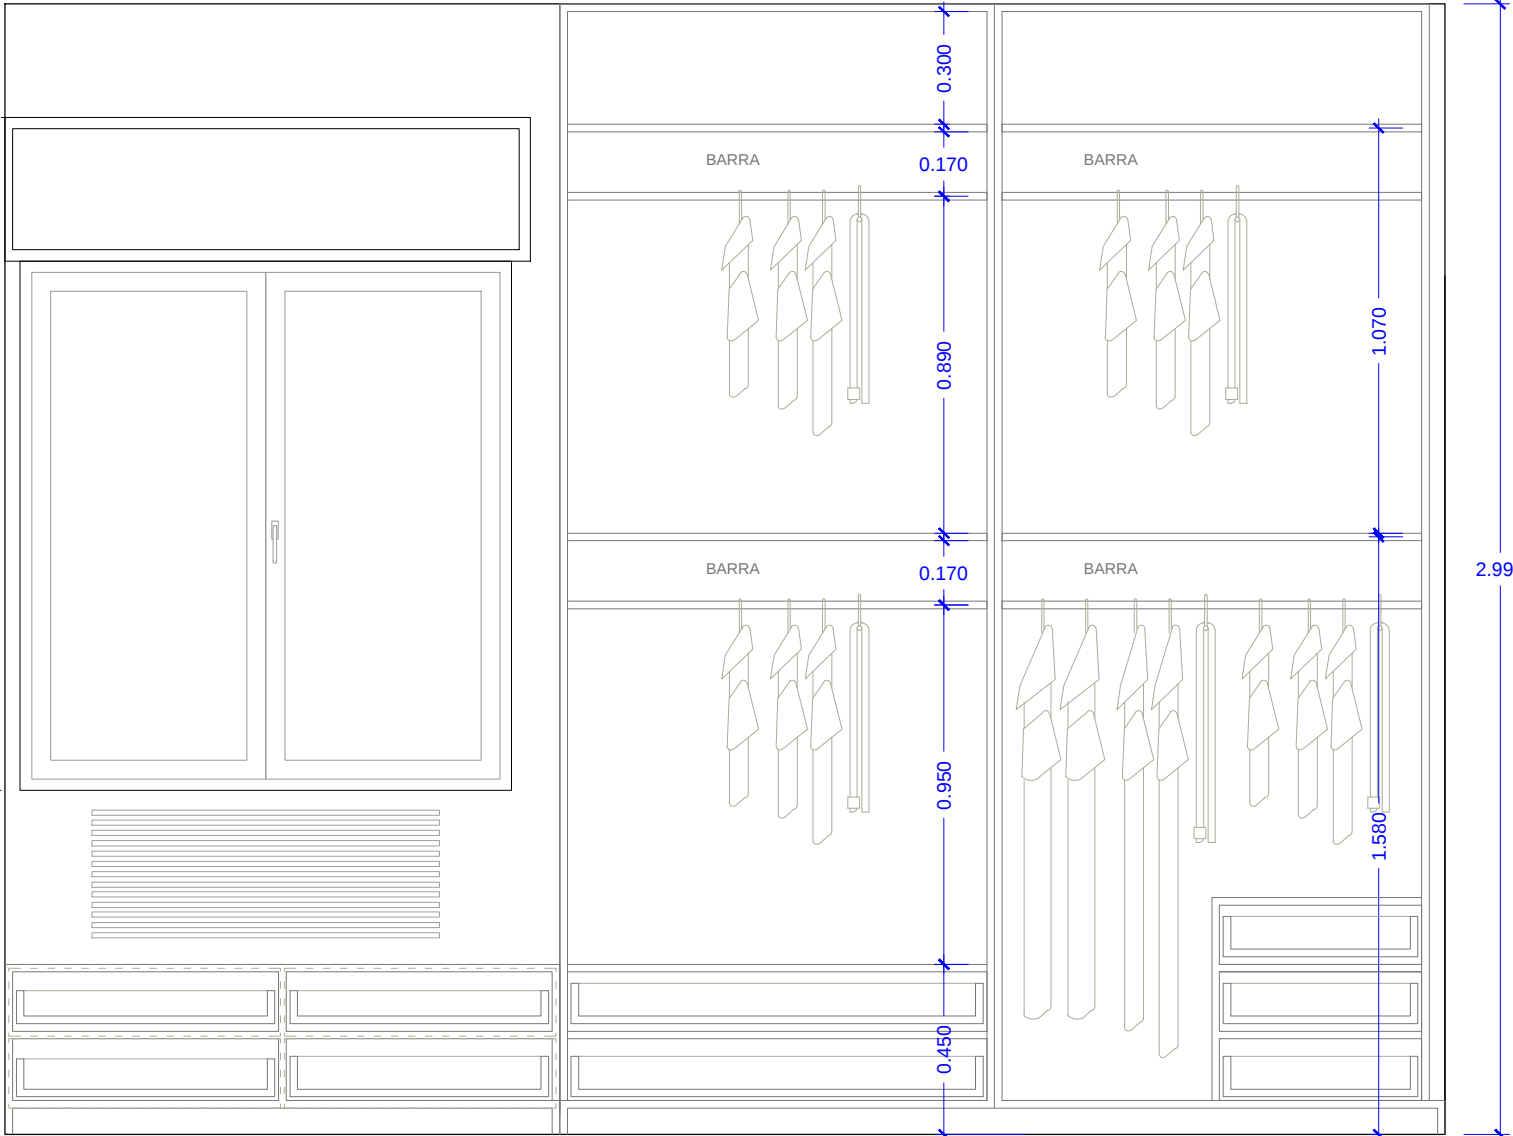

ALZATO INTERIORE

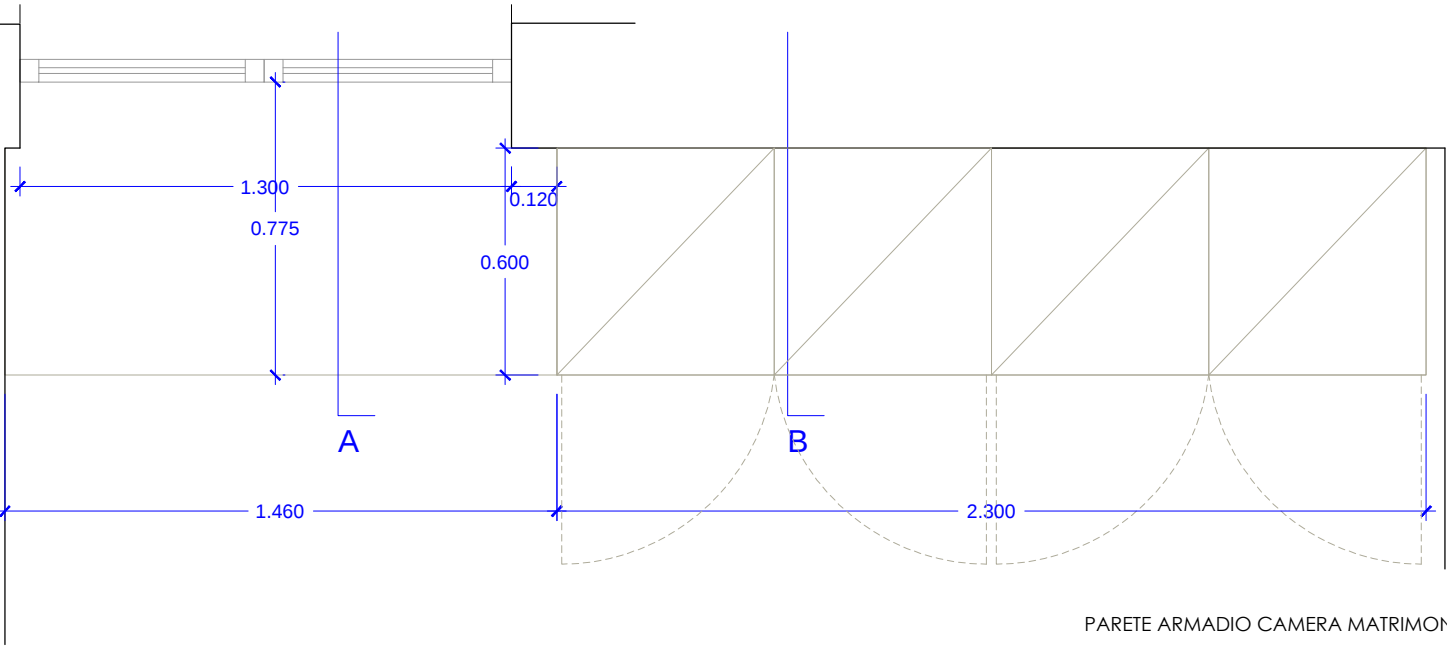

PARETE ARMADIO CAMERA MATRIMONIALE
DETTAGLI - PIANTA E ALZATO INTERNO QUOTATI