


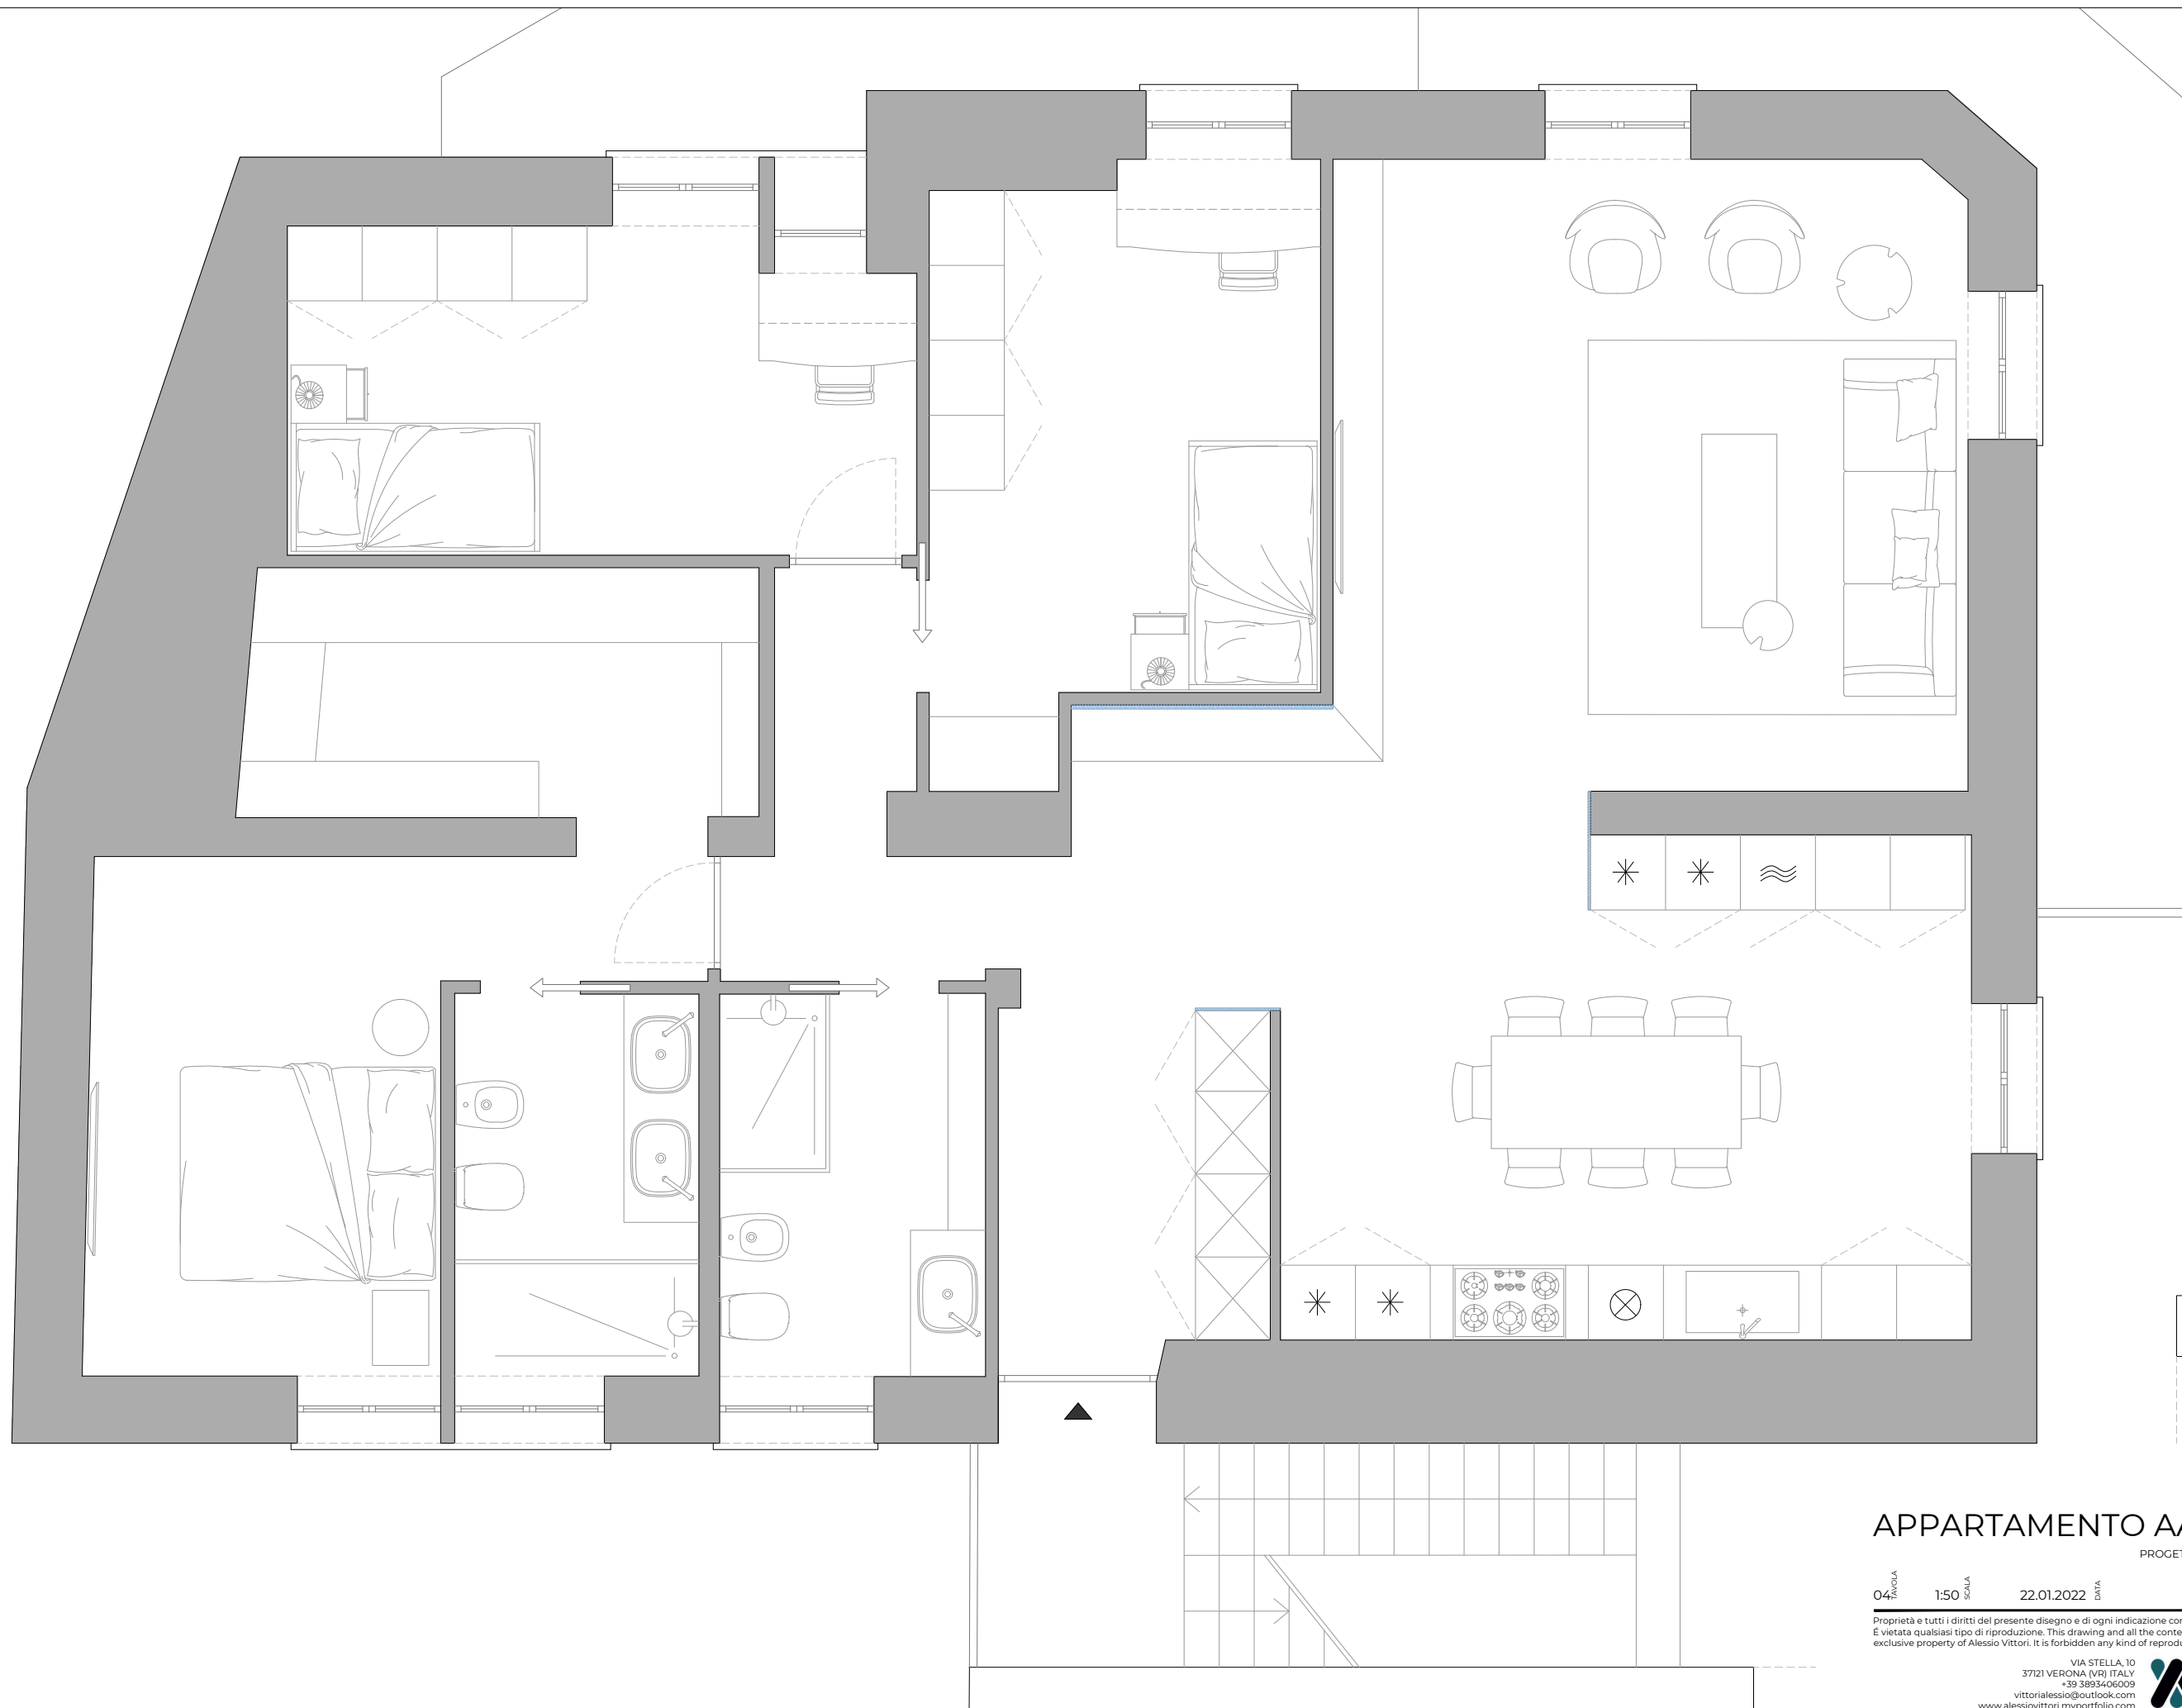

APPARTAMENTO AAHOUSE

PROGETTO LAYOUT DEFINITIVO

04: 1:50 22.01.2022 DATA Pianta Proposta OGGETTO

Proprietà e tutti i diritti del presente disegno e di ogni indicazione contenuta sono di Alessio Vittori. È vietata qualsiasi tipo di riproduzione. This drawing and all the contents here represented are exclusive property of Alessio Vittori. It is forbidden any kind of reproduction.

VIA STELLA, 10
37121 VERONA (VR) ITALY
+39 3893406009
vittorialessio@outlook.com
www.alessioivittori.myportfolio.com

