



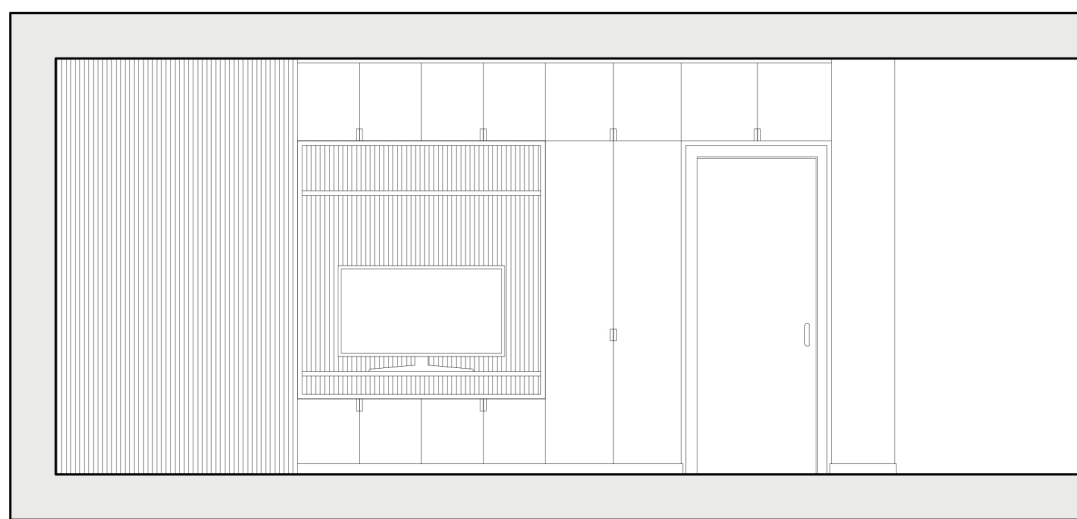

prospetto della parete tv

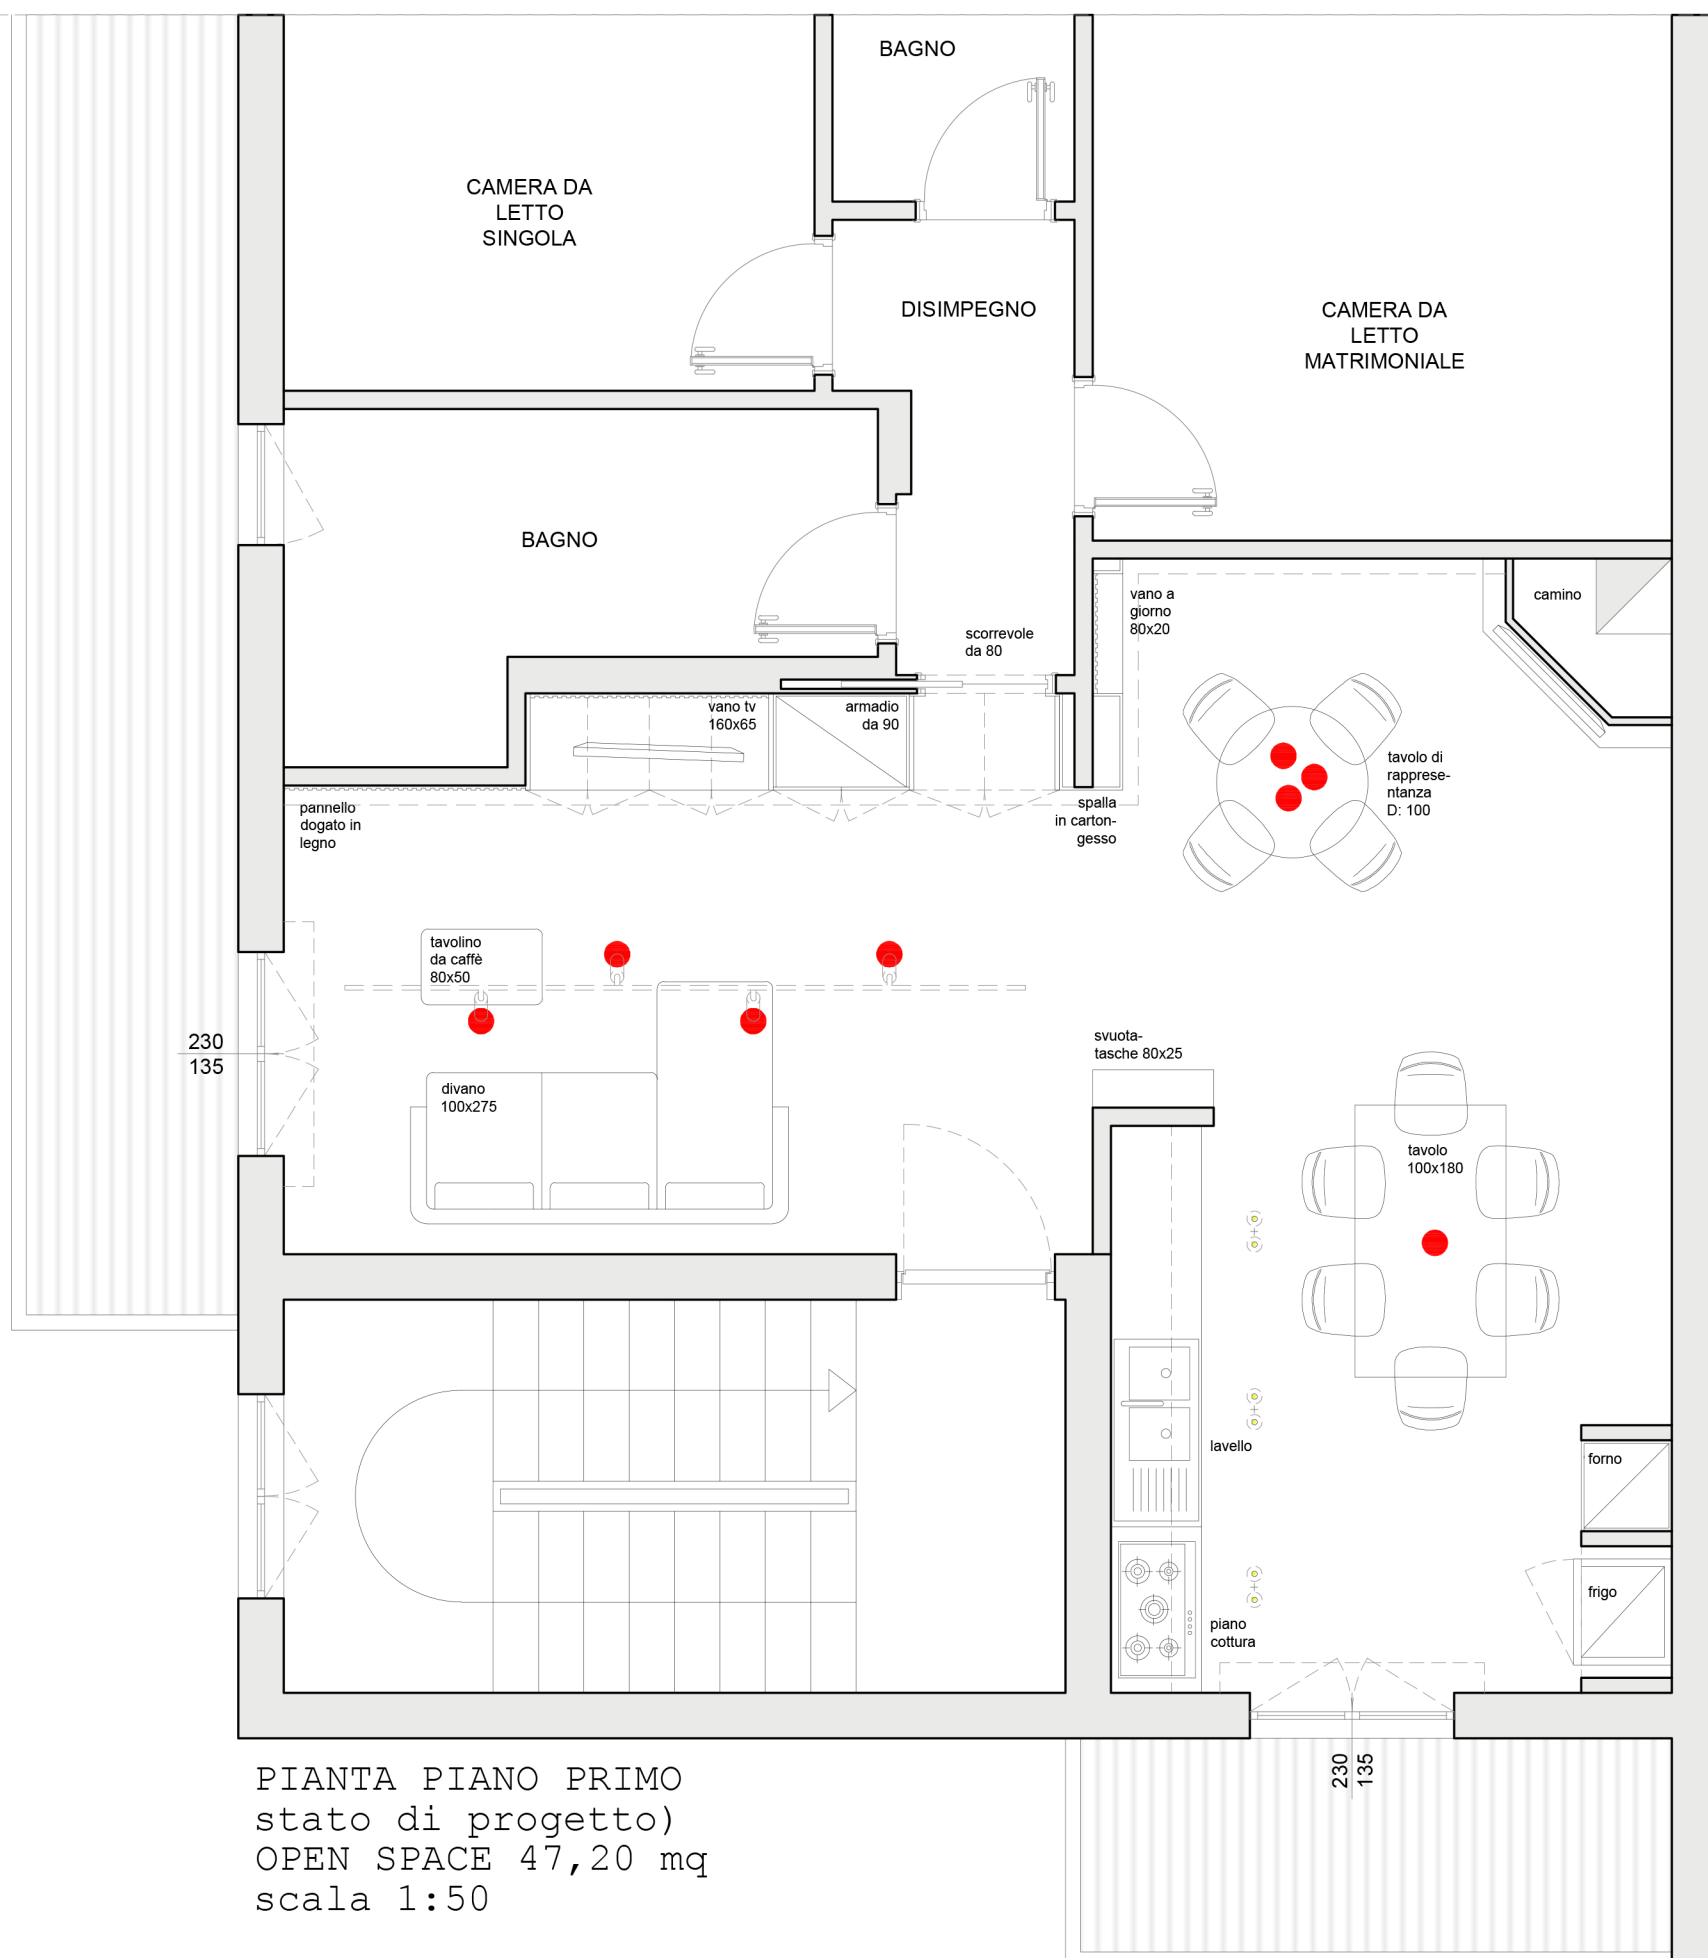

ARCANGELO PRIMATO
 architetto & designer

Progetto di diversa distribuzione interna della zona giorno
 ampliamento del soggiorno con abbattimento della parete
 laterale all'ingresso
SOLUZIONE 1