


PROGETTO

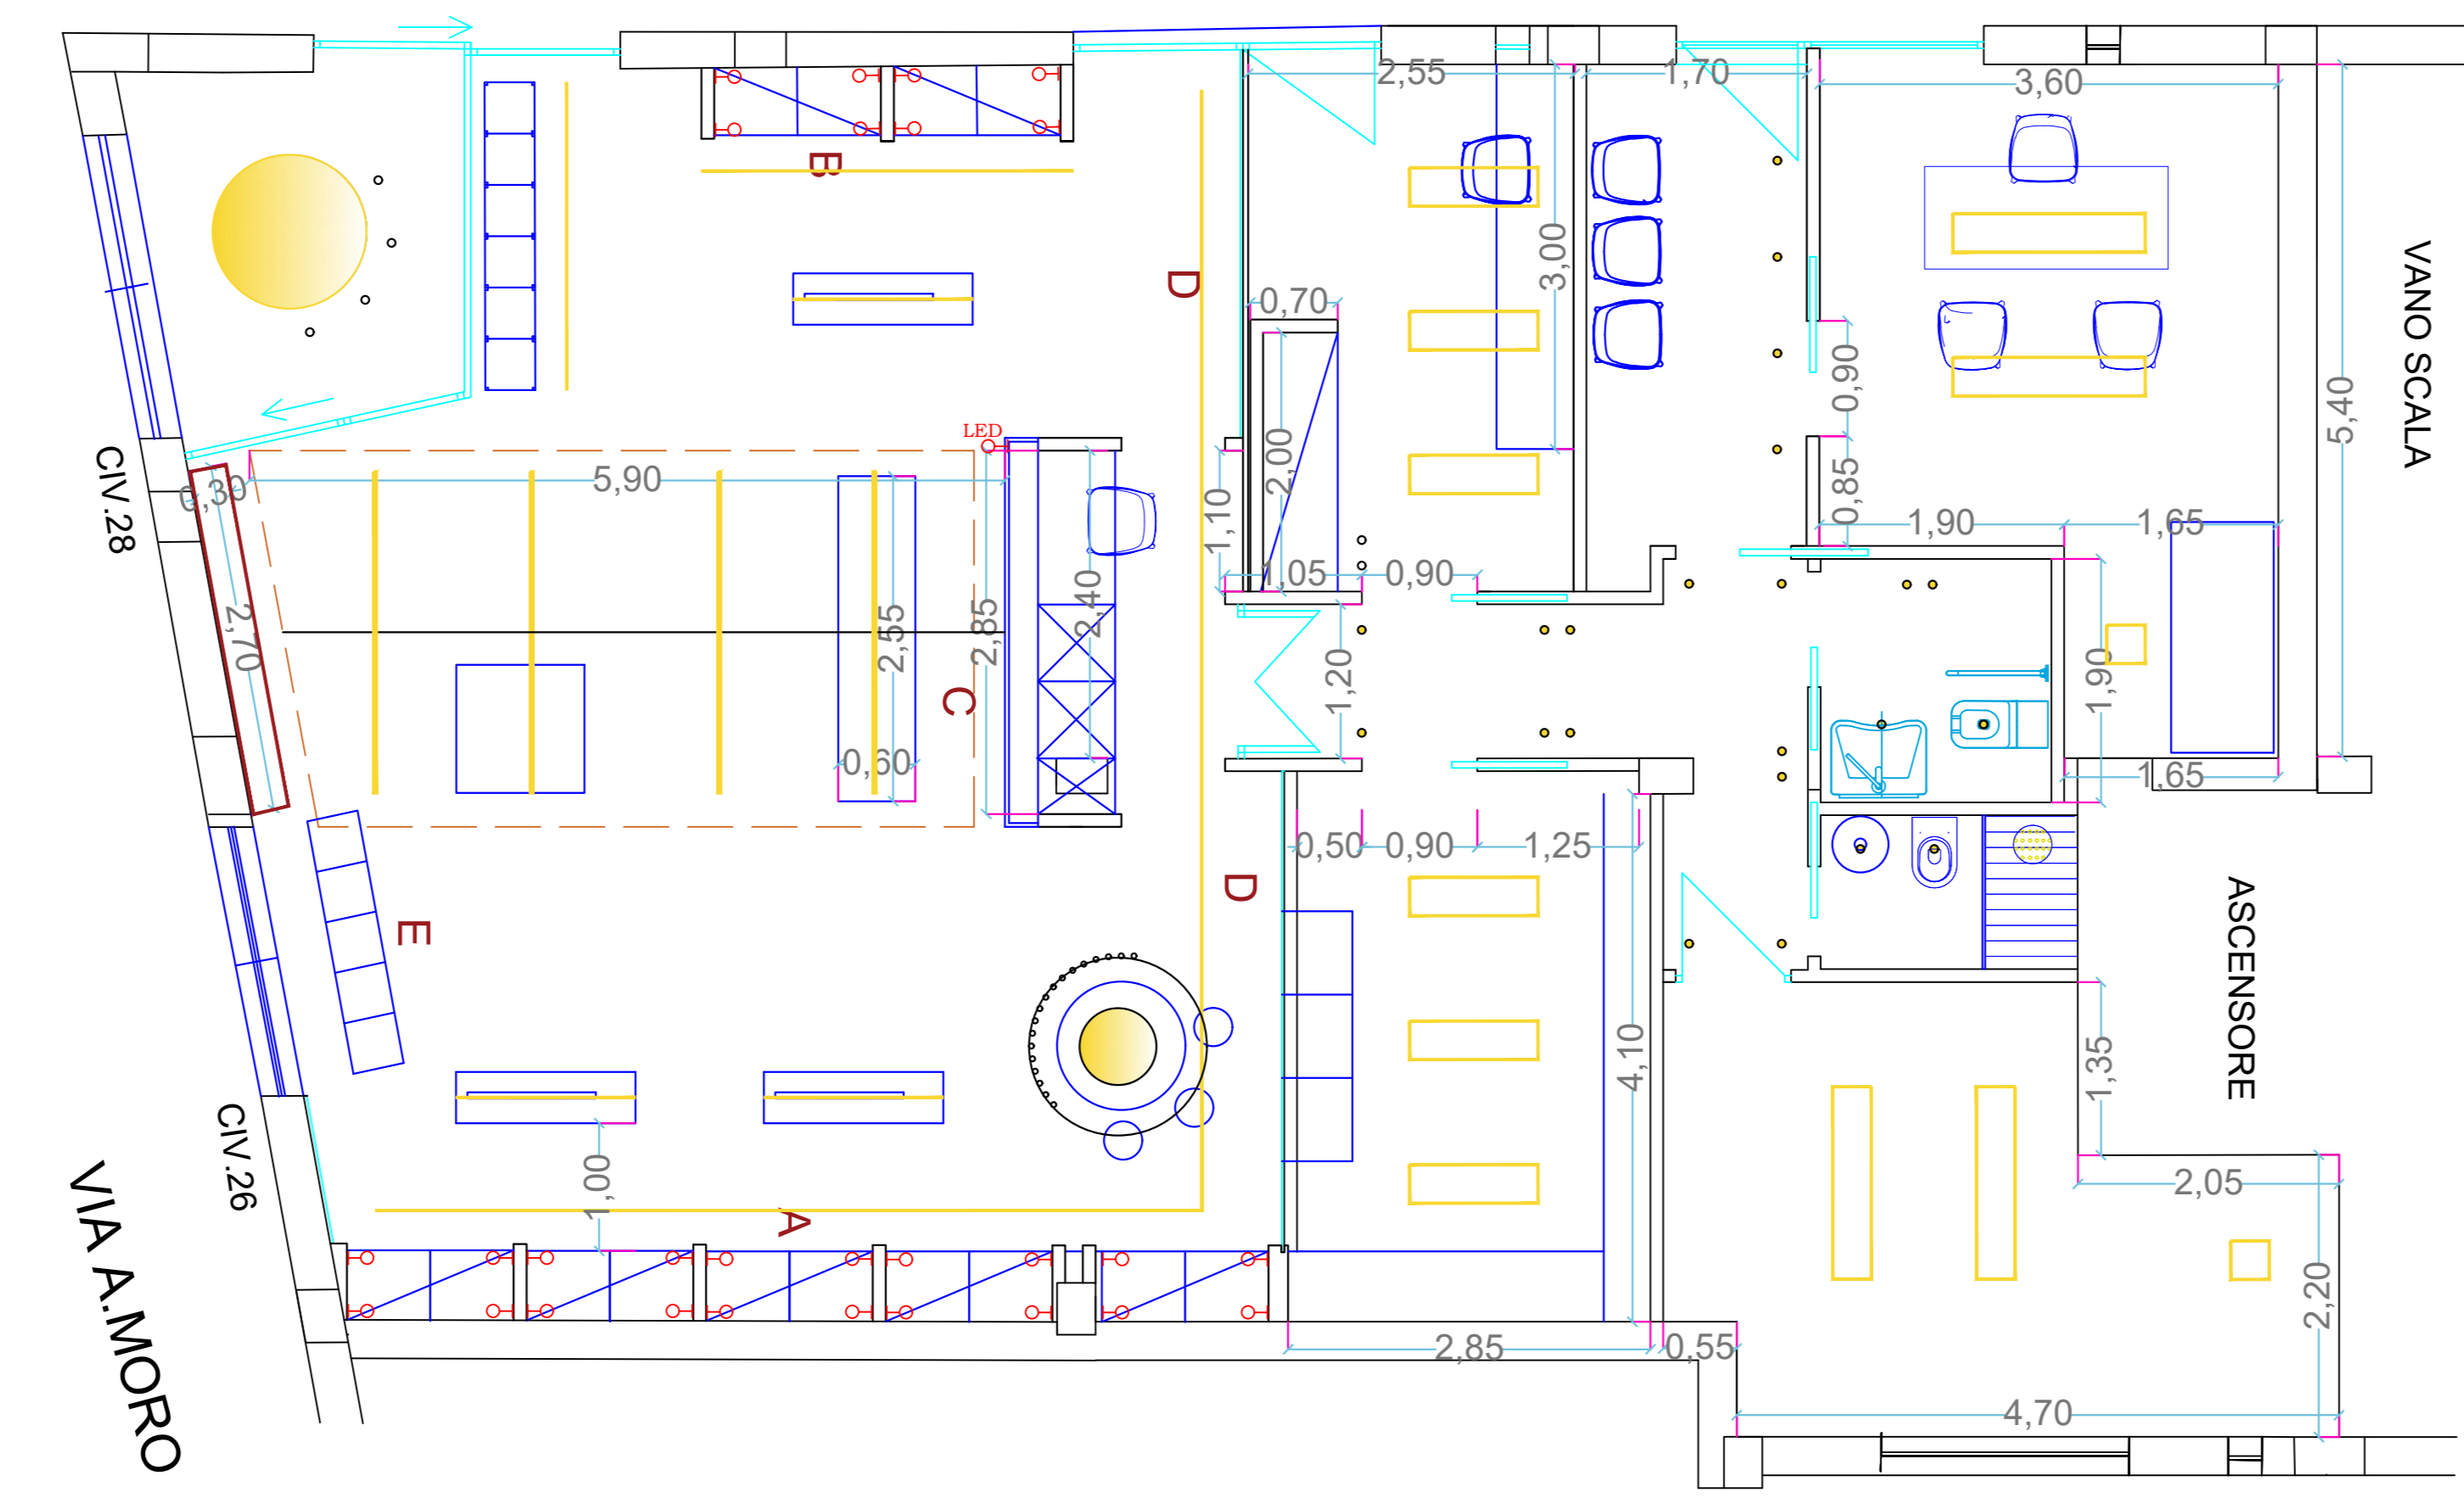

PIANTA PIANO TERRA

PIANTA PIANO TERRA



Oggetto della rappresentazione
PROSPETTI

Data
13.04.2021

