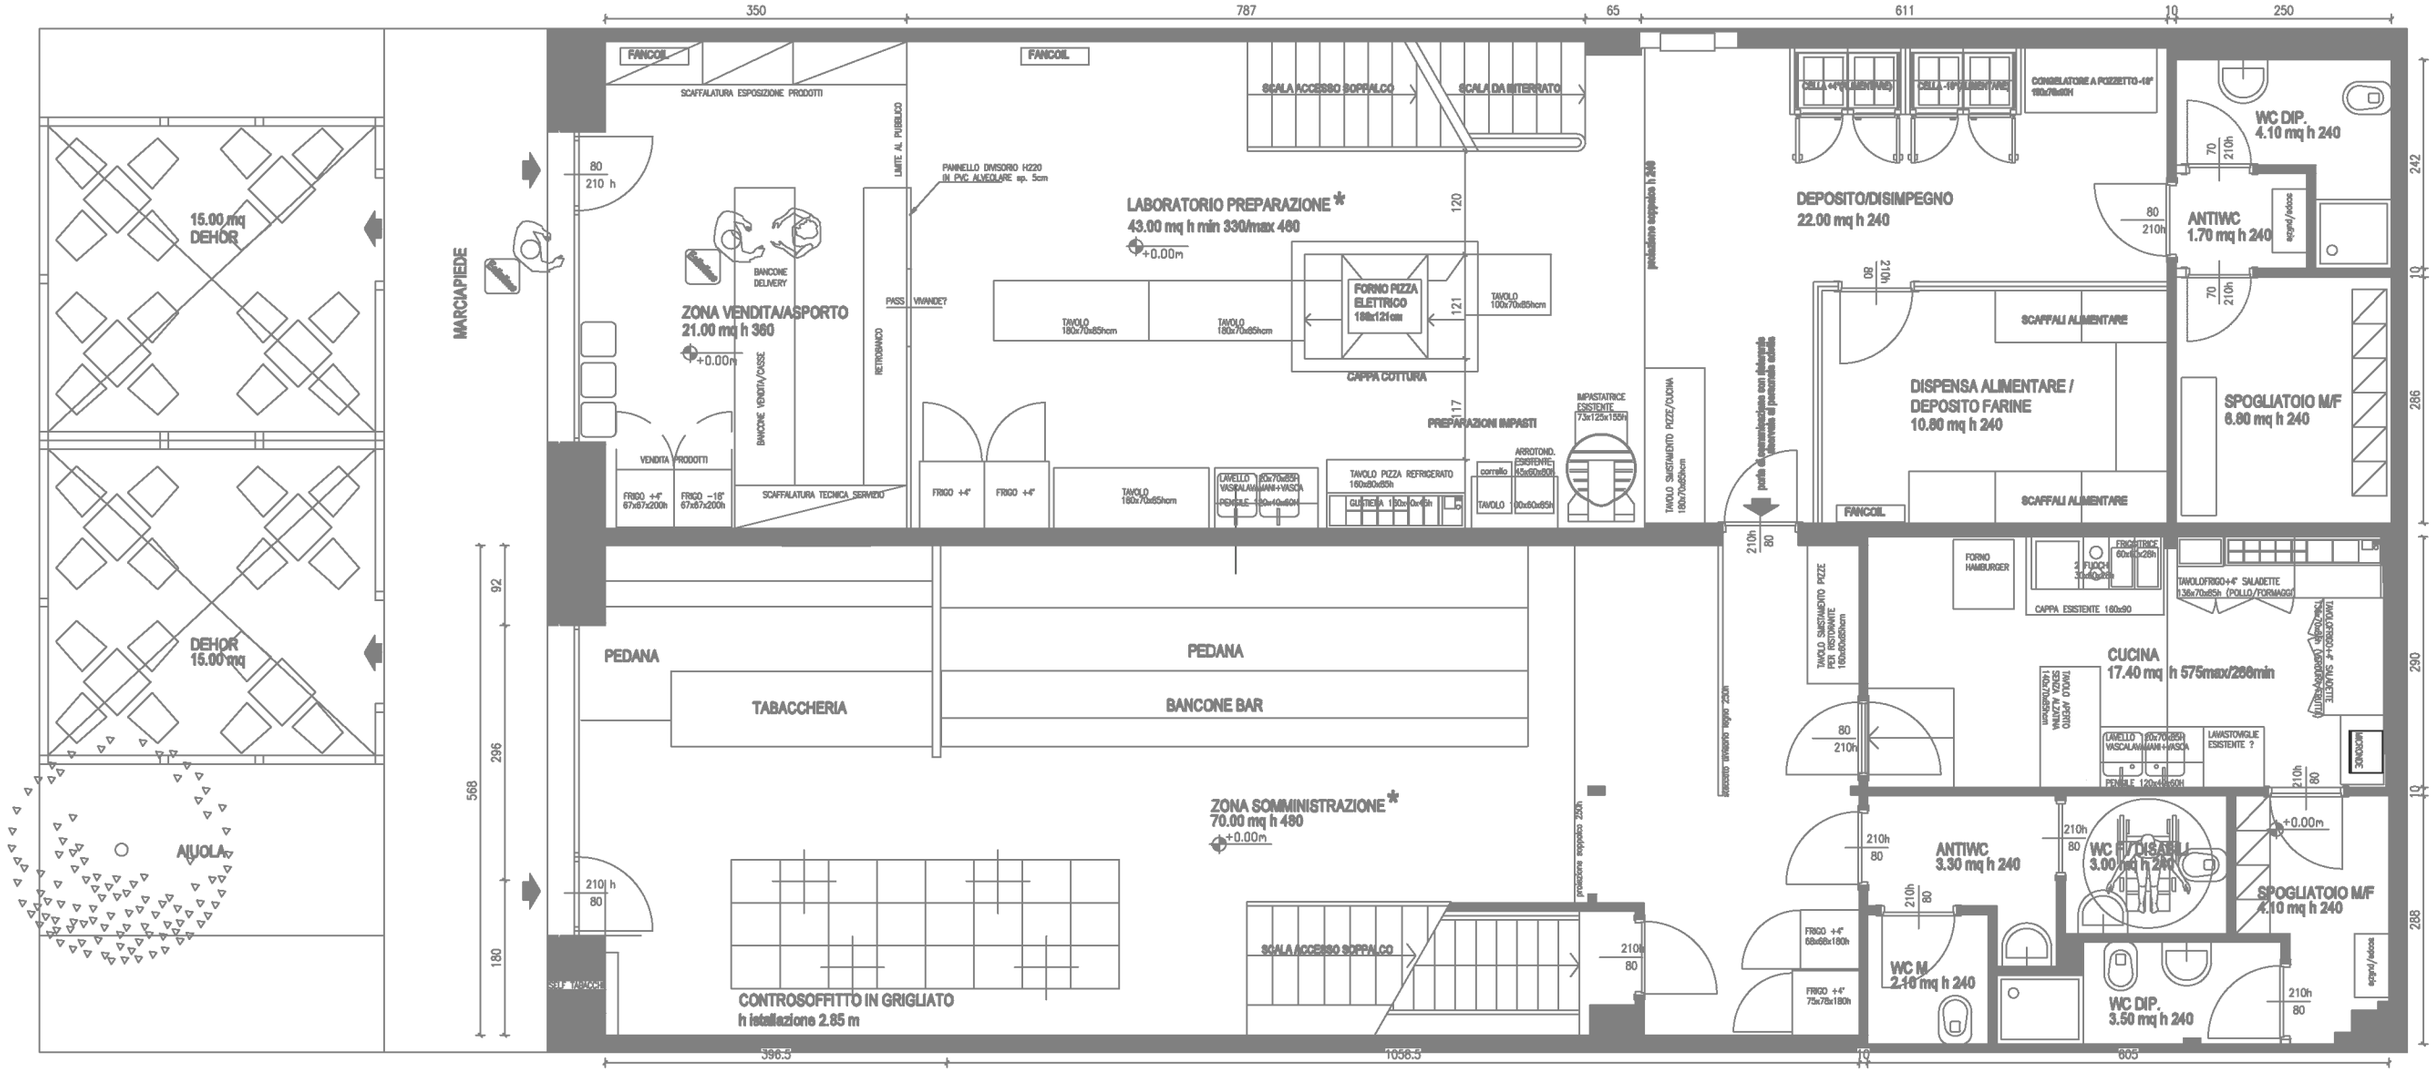

PIANTA PIANO TERRENO (1:50)