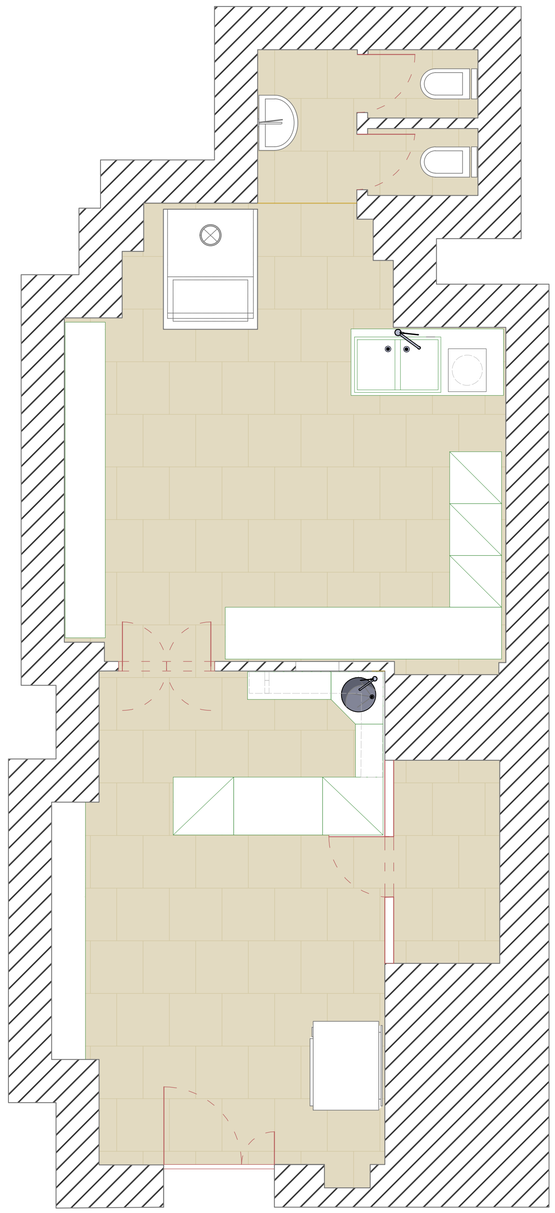

Via G. Di Vagno n. 18 - Mola di Bari

PLANIMETRIA GENERALE SCALA 1:100
Stato di Fatto

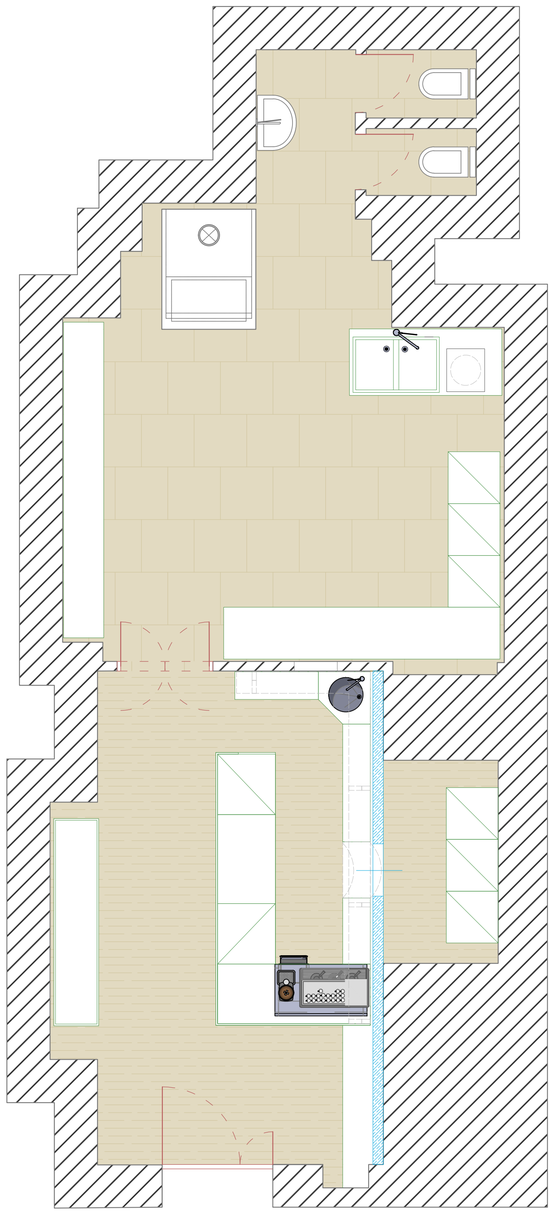

Via G. Di Vagno n. 18 - Mola di Bari

PLANIMETRIA GENERALE SCALA 1:100
Stato di Progetto