







. STATO RILEVATO

(RILIEVO VENERDI 19/04/2024)

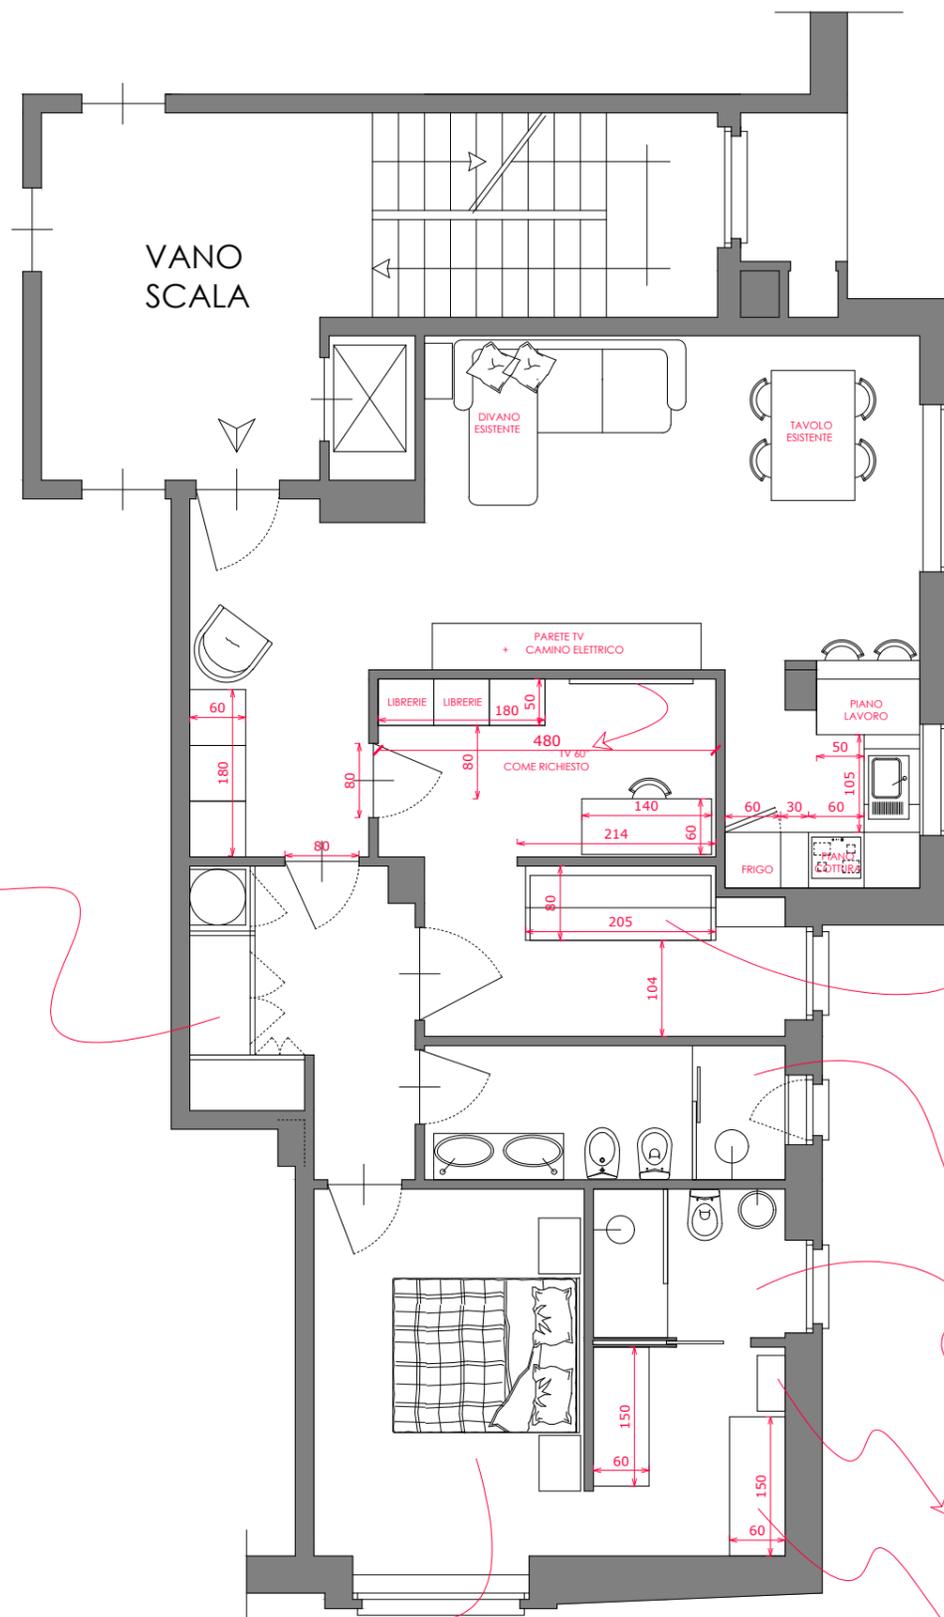

. STATO PROGETTO
 RIADATTAMENTO A RILIEVO ESEGUITO DI
 SOLUZIONE A PROPOSTA IN FASE
 PRELIMINARE

ZONA LAVATRICE
 STRUTTURA RIPOSTIGLIO,
 DA VALUTARE SE ESEGUIRE IN
 CARTONGESSO O CON STRUTTURE
 PREFINITE.

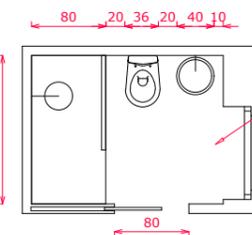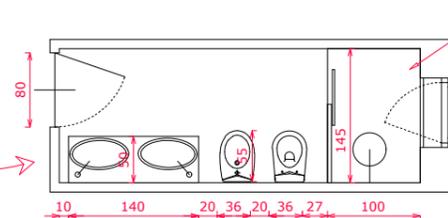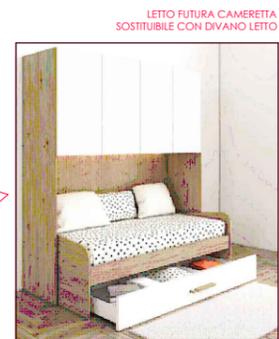

AGGIUNTA CASSETTIERA PER CABINA ARMADIO

ARMADI RIUTILIZZABILI DA ESISTENTE.

RIUTILIZZO MOBILIO CAMERA ESISTENTE, COMODINI DA 60 CM