


**PROGETTO** - SCALA 1:50

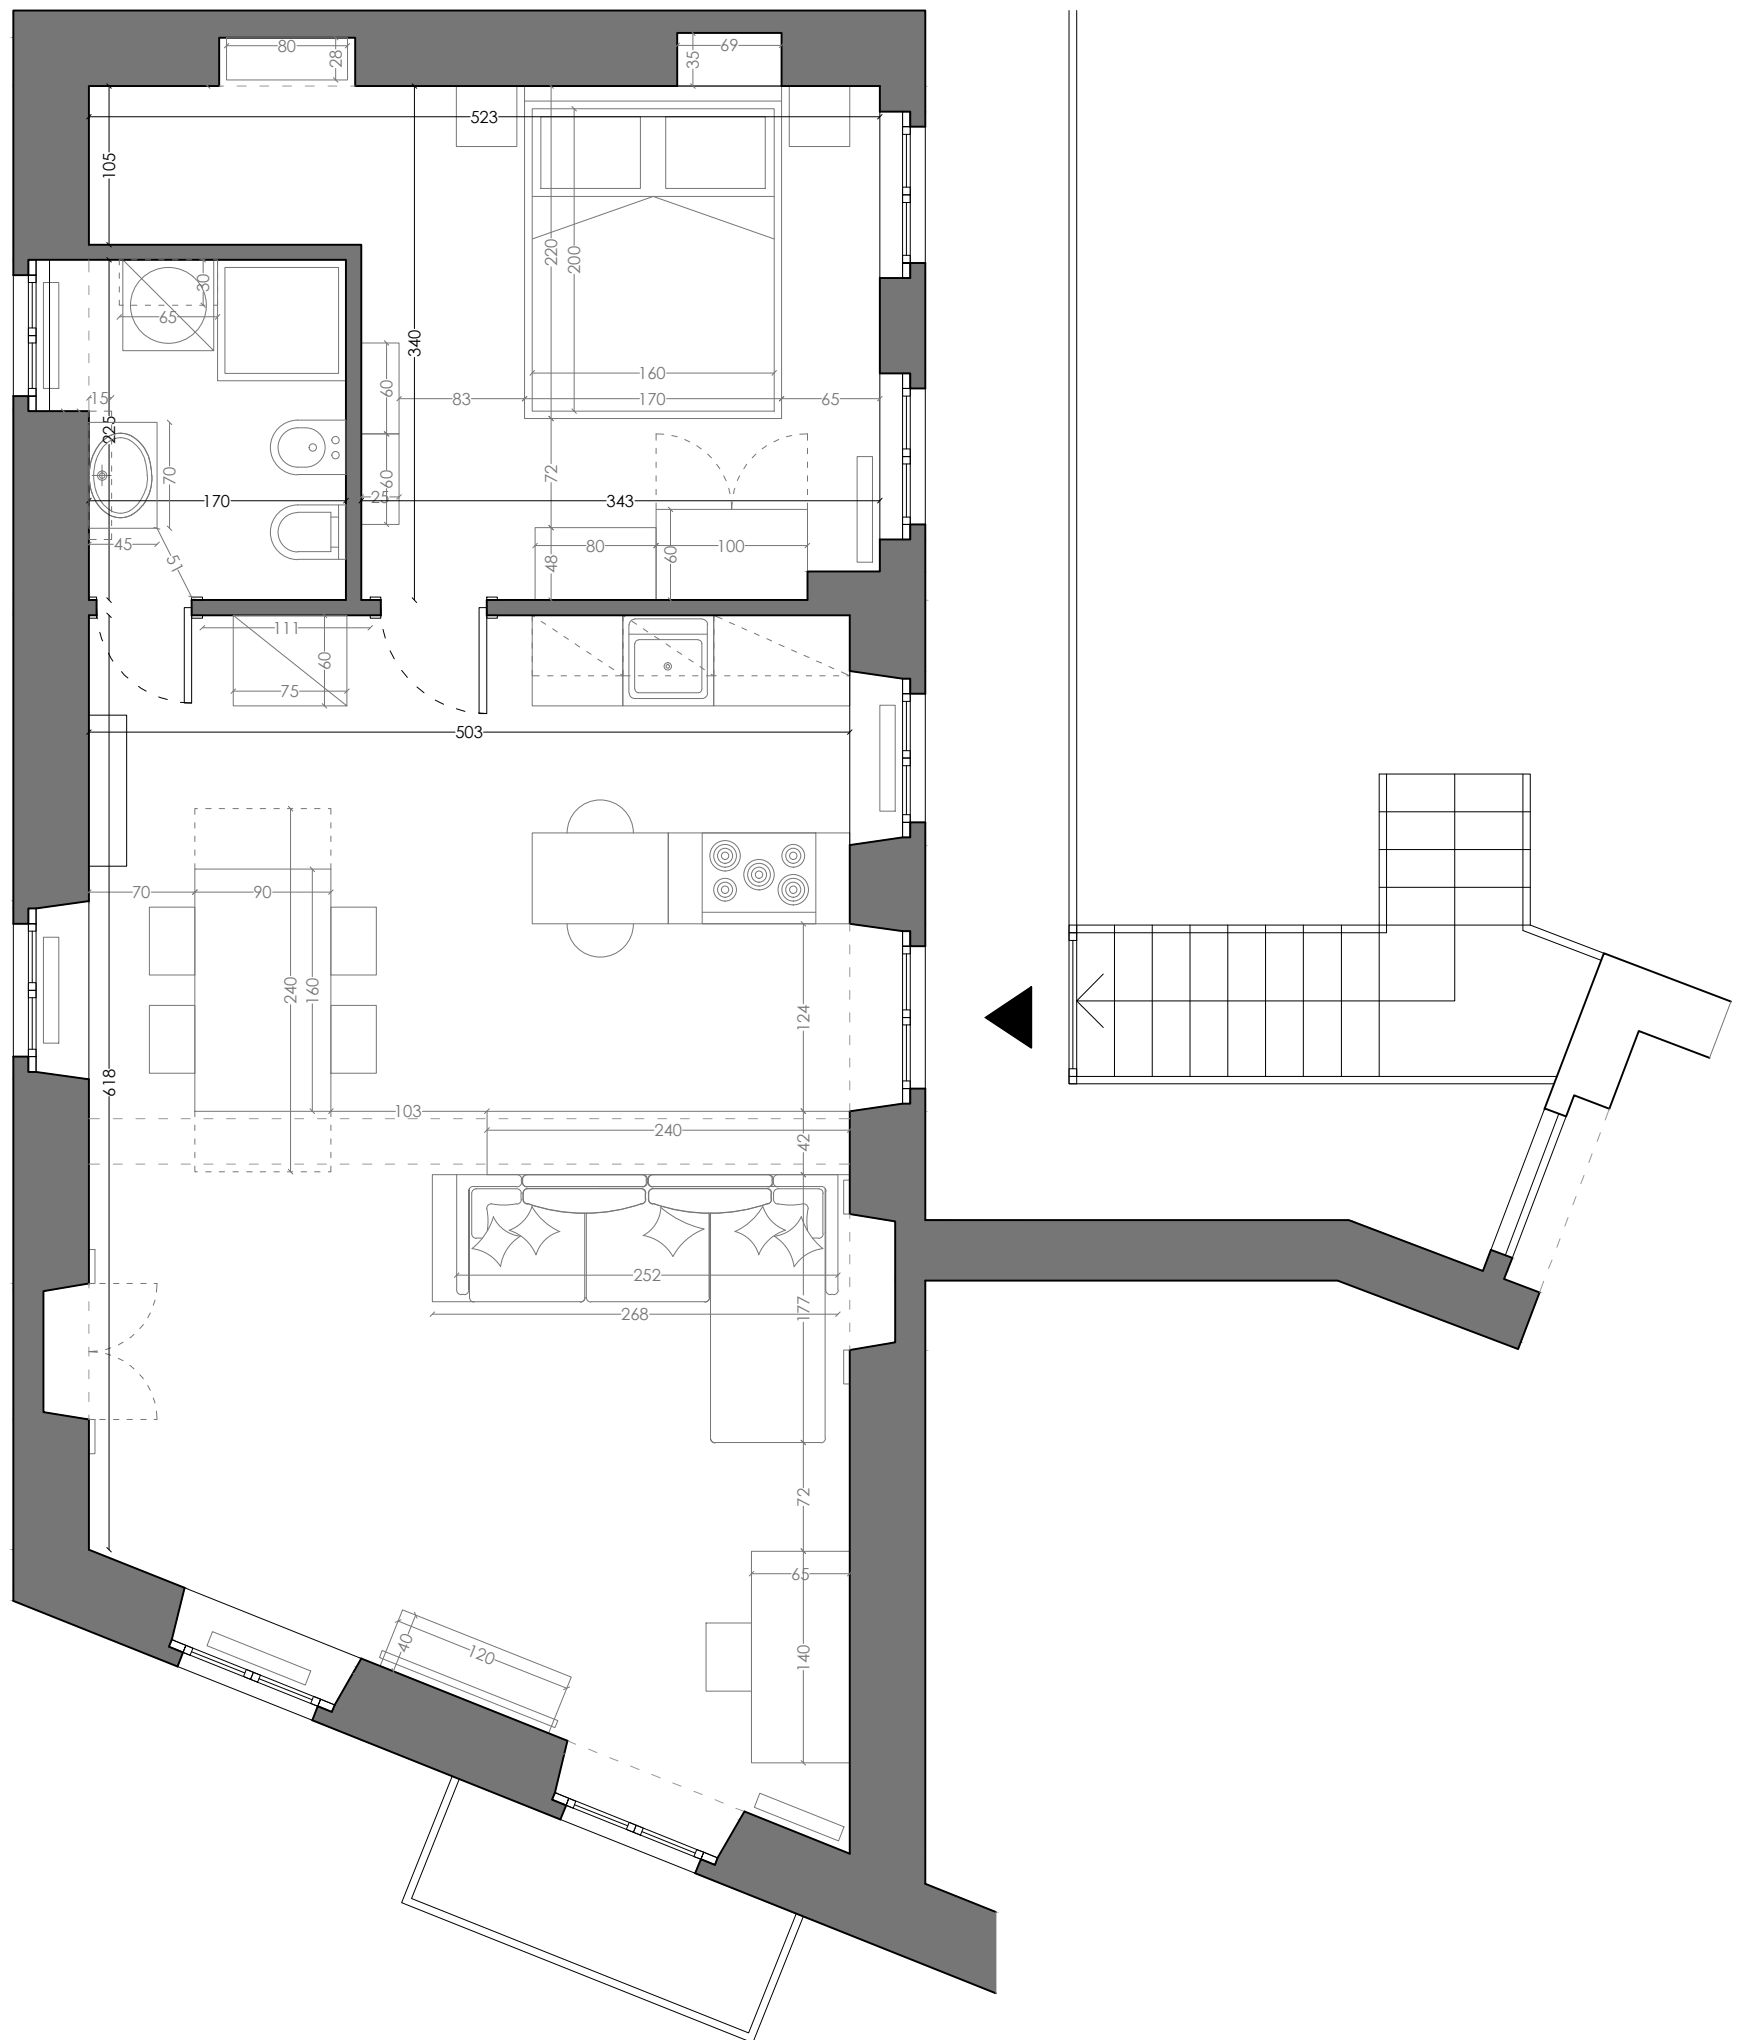

**STATO DI FATTO** - SCALA 1:50

