OPZIONE 5
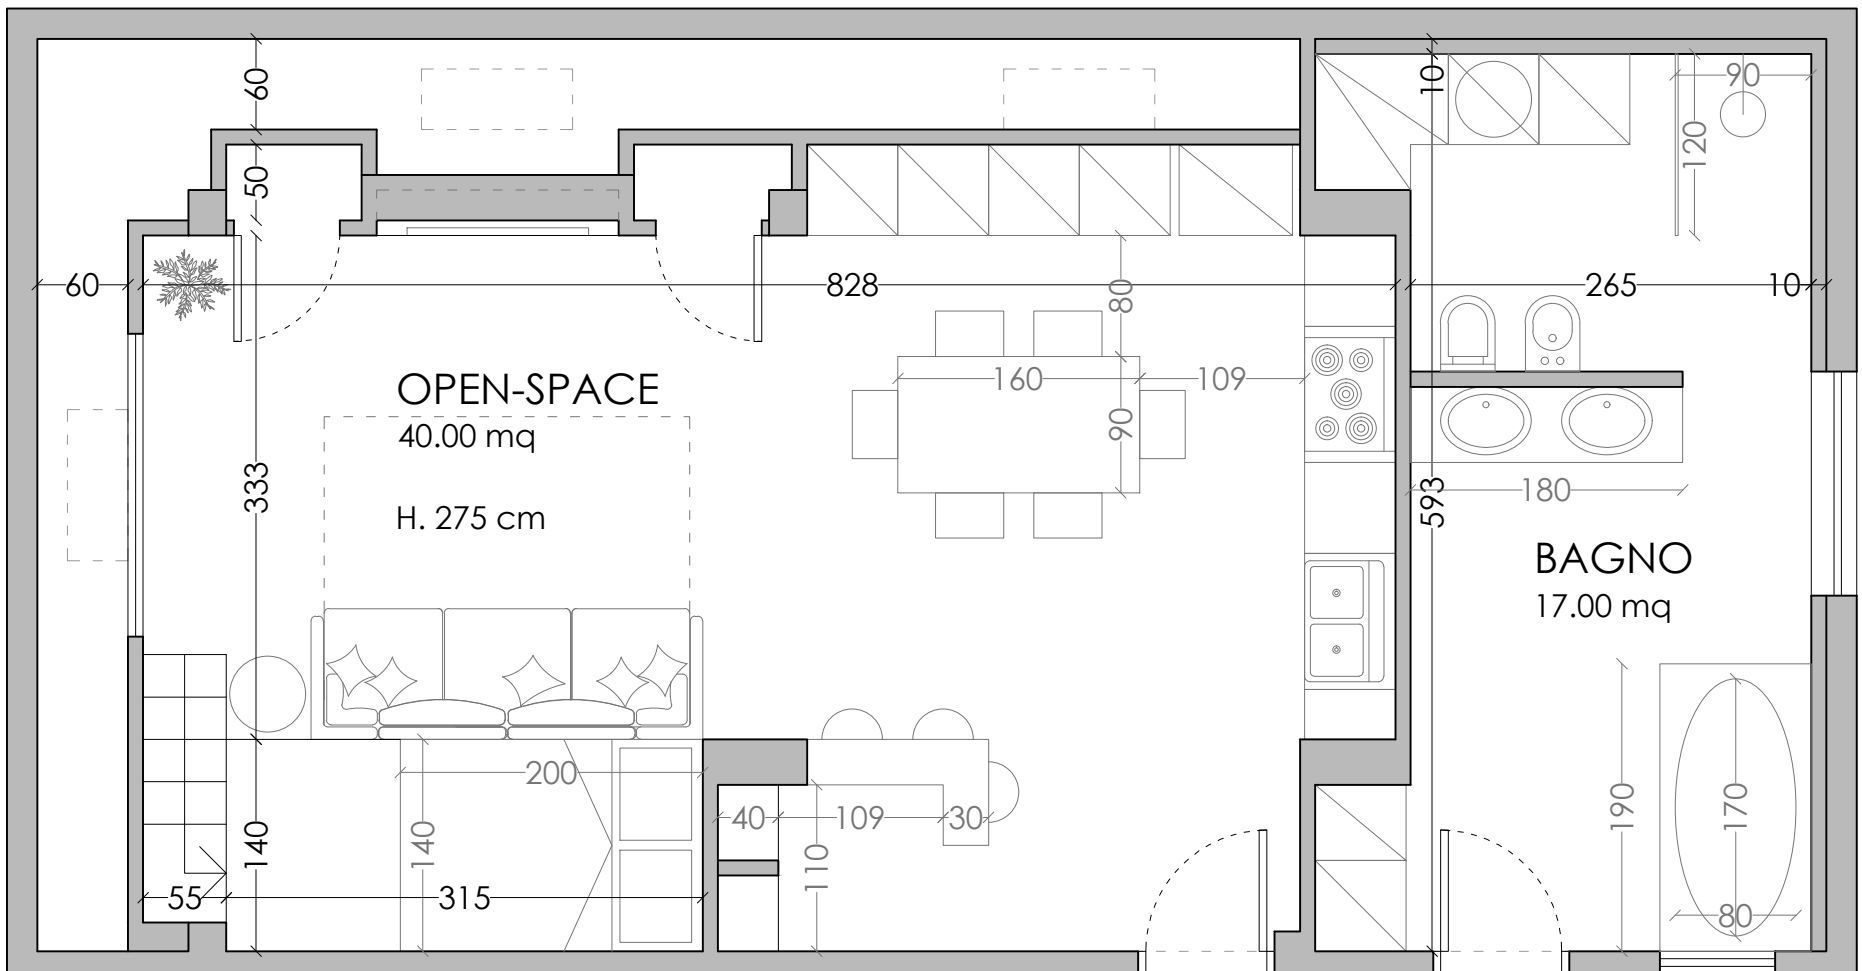
SCALA 1:50