


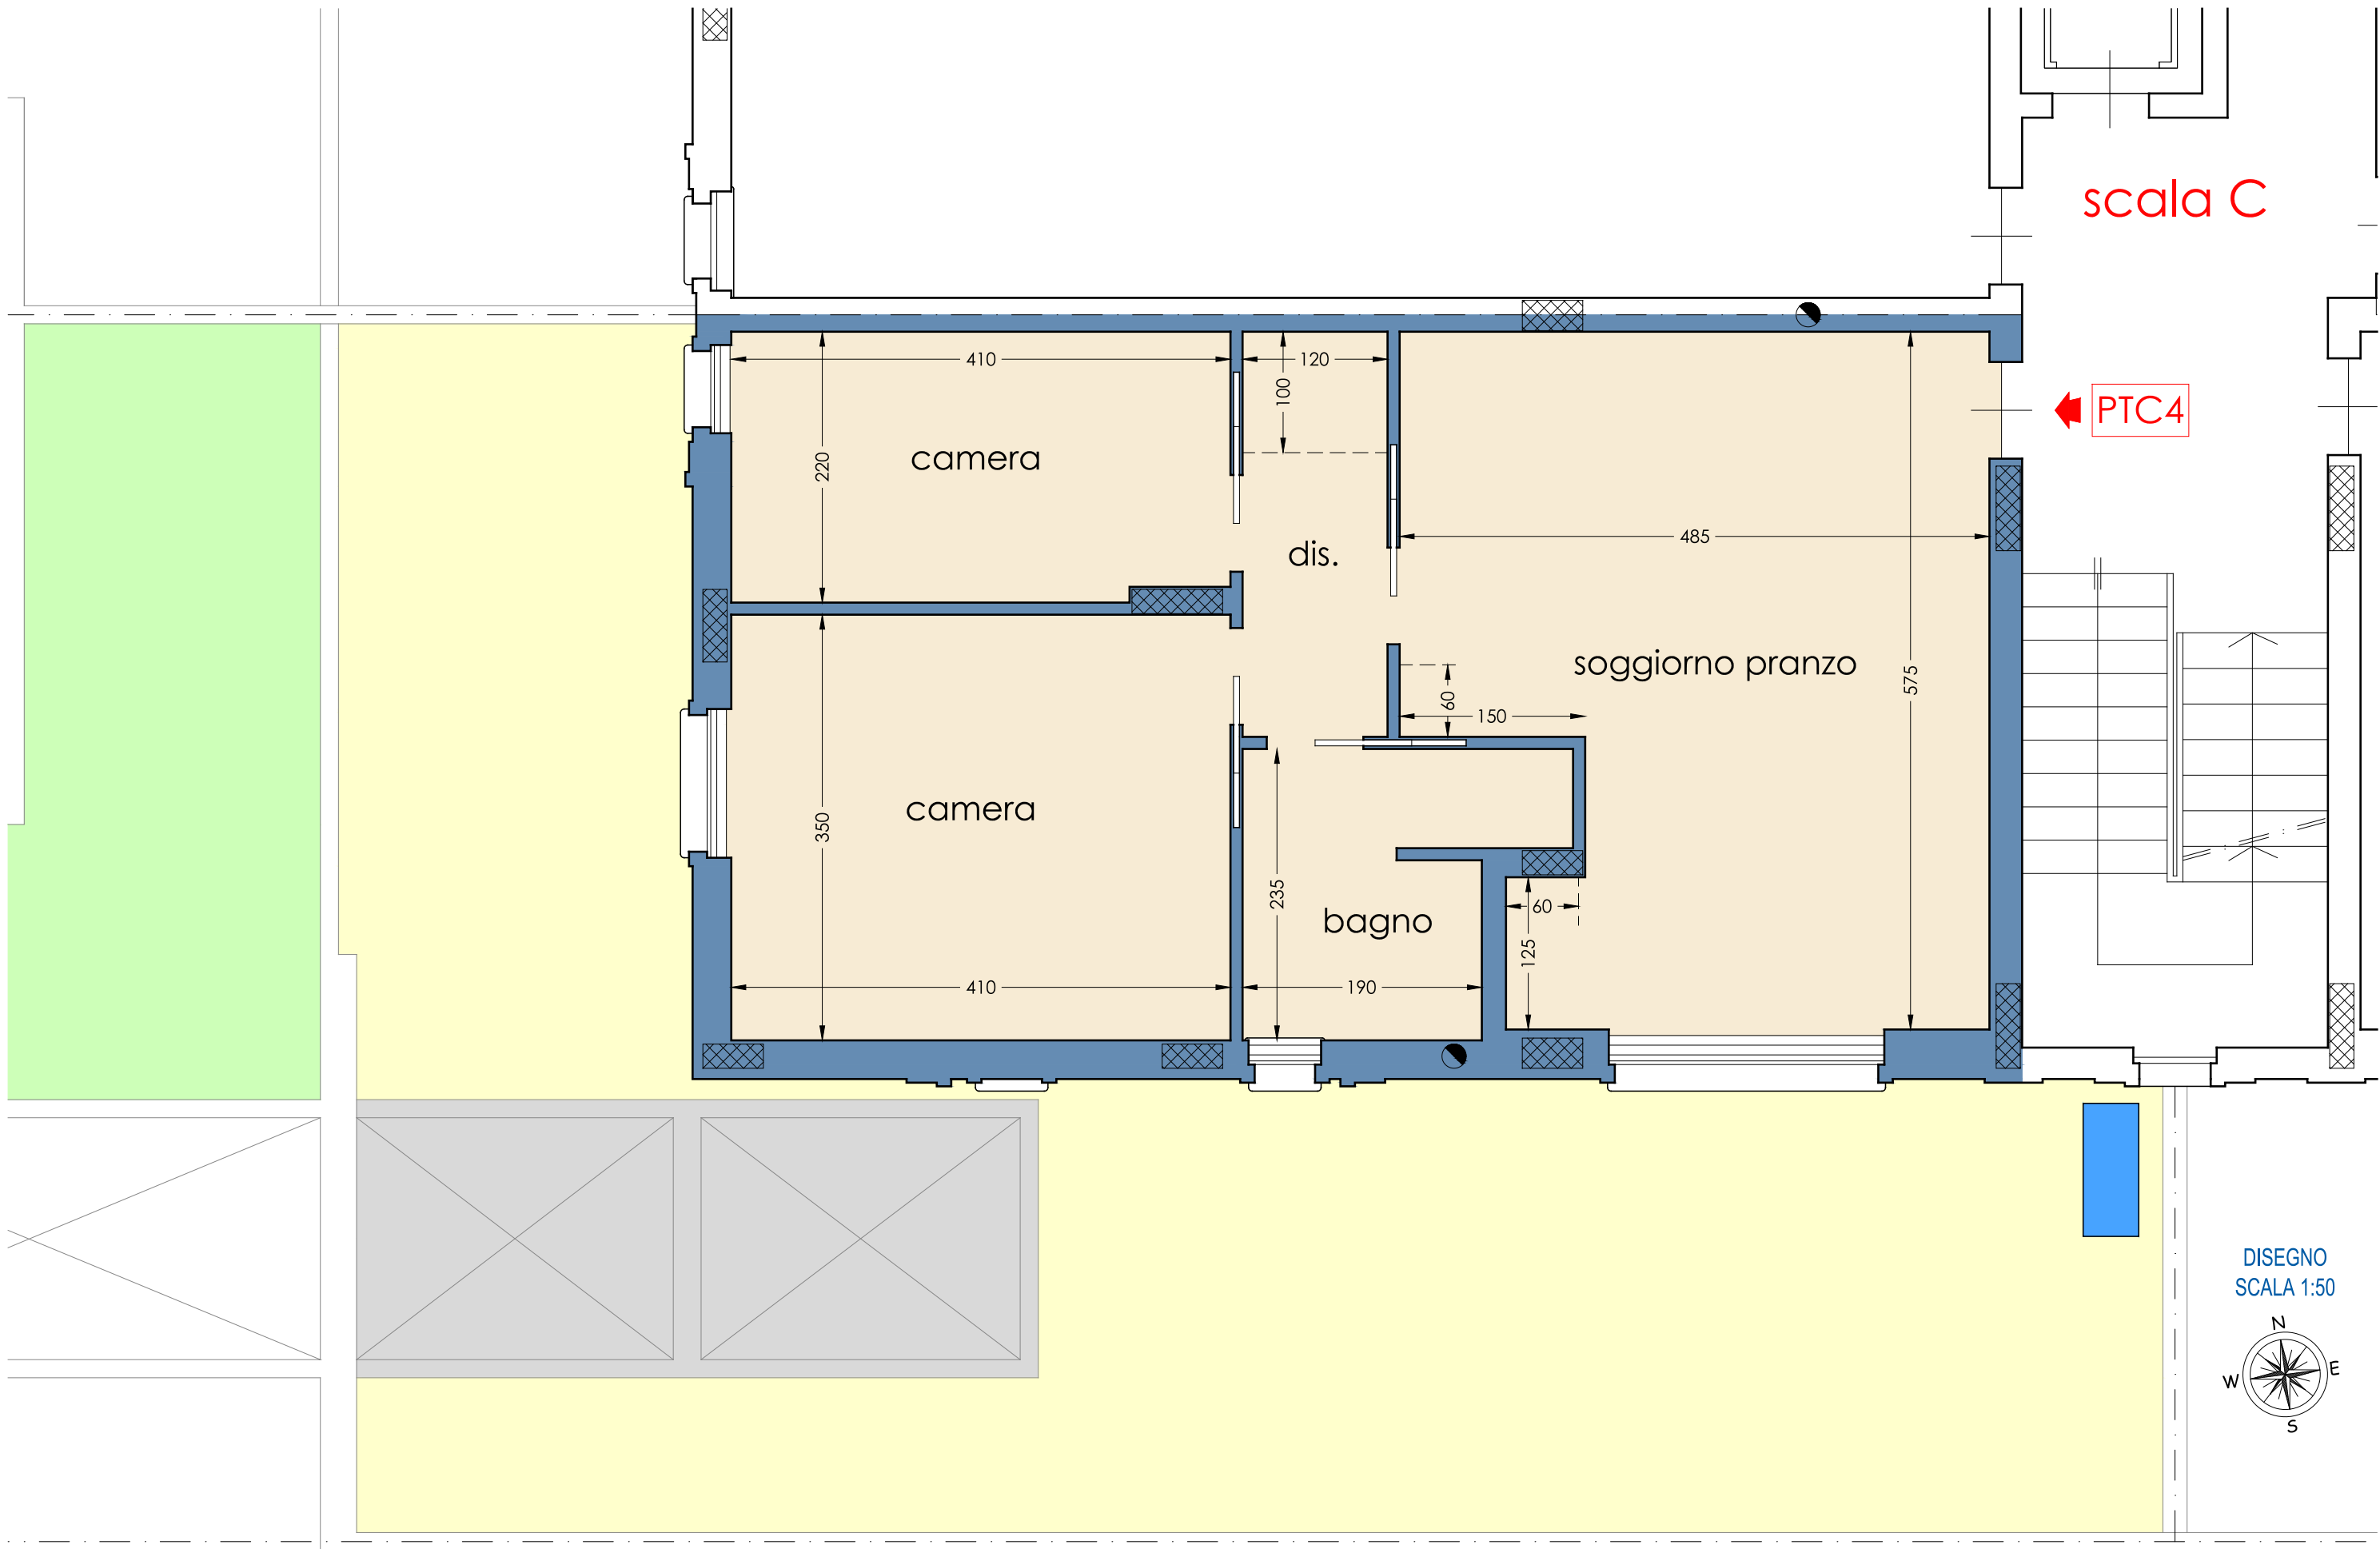

DISEGNO
SCALA 1:50

