




PIANTA RIALZATO

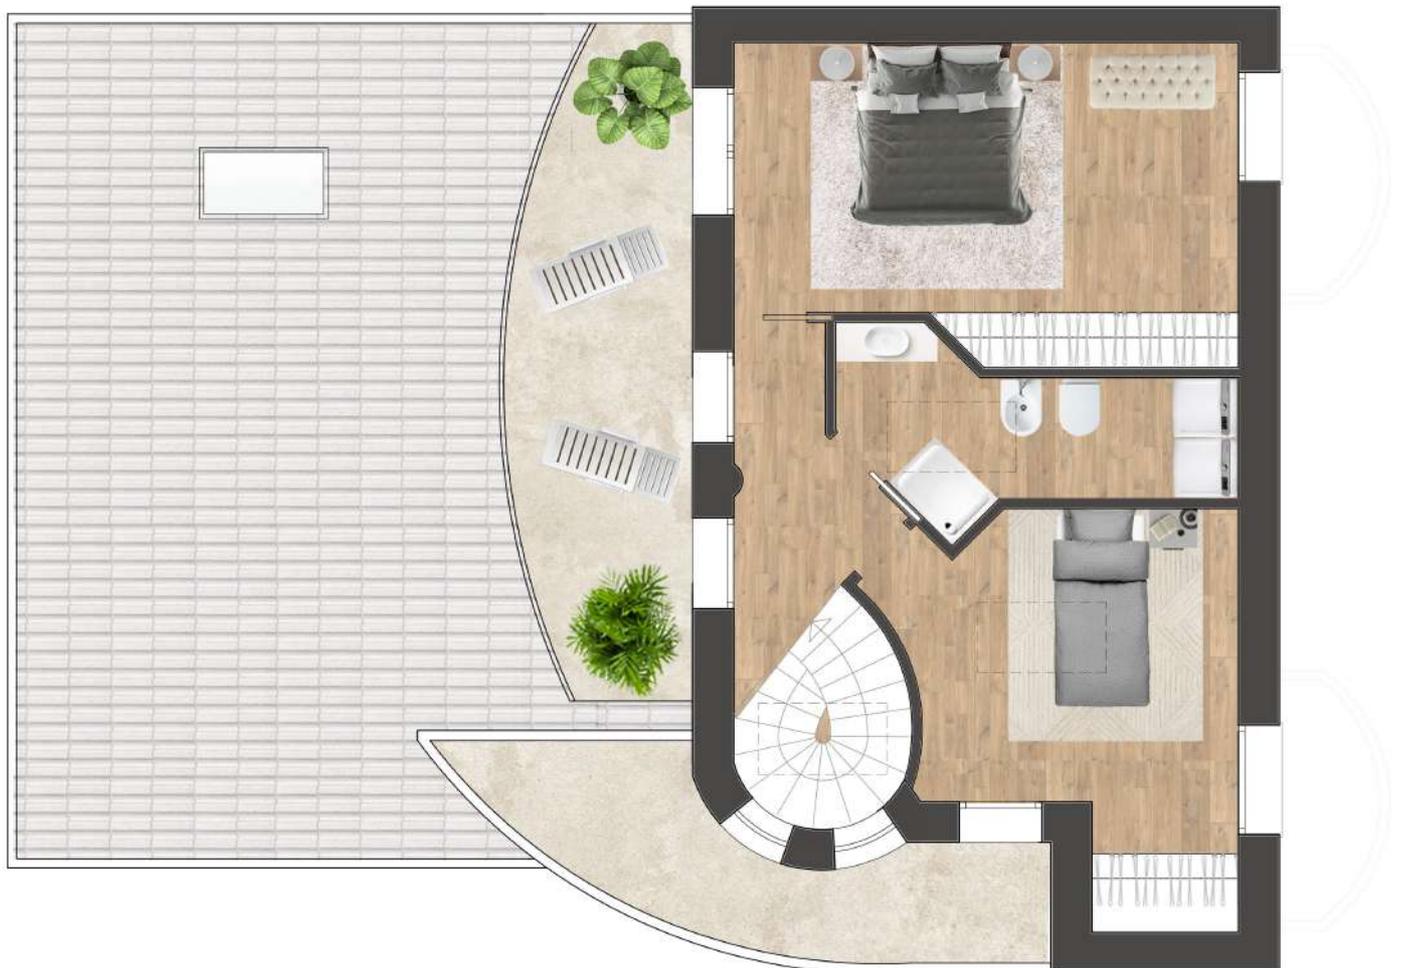

PIANTA PRIMO