


PIANO QUARTO

Stato Attuale sc. 1:100

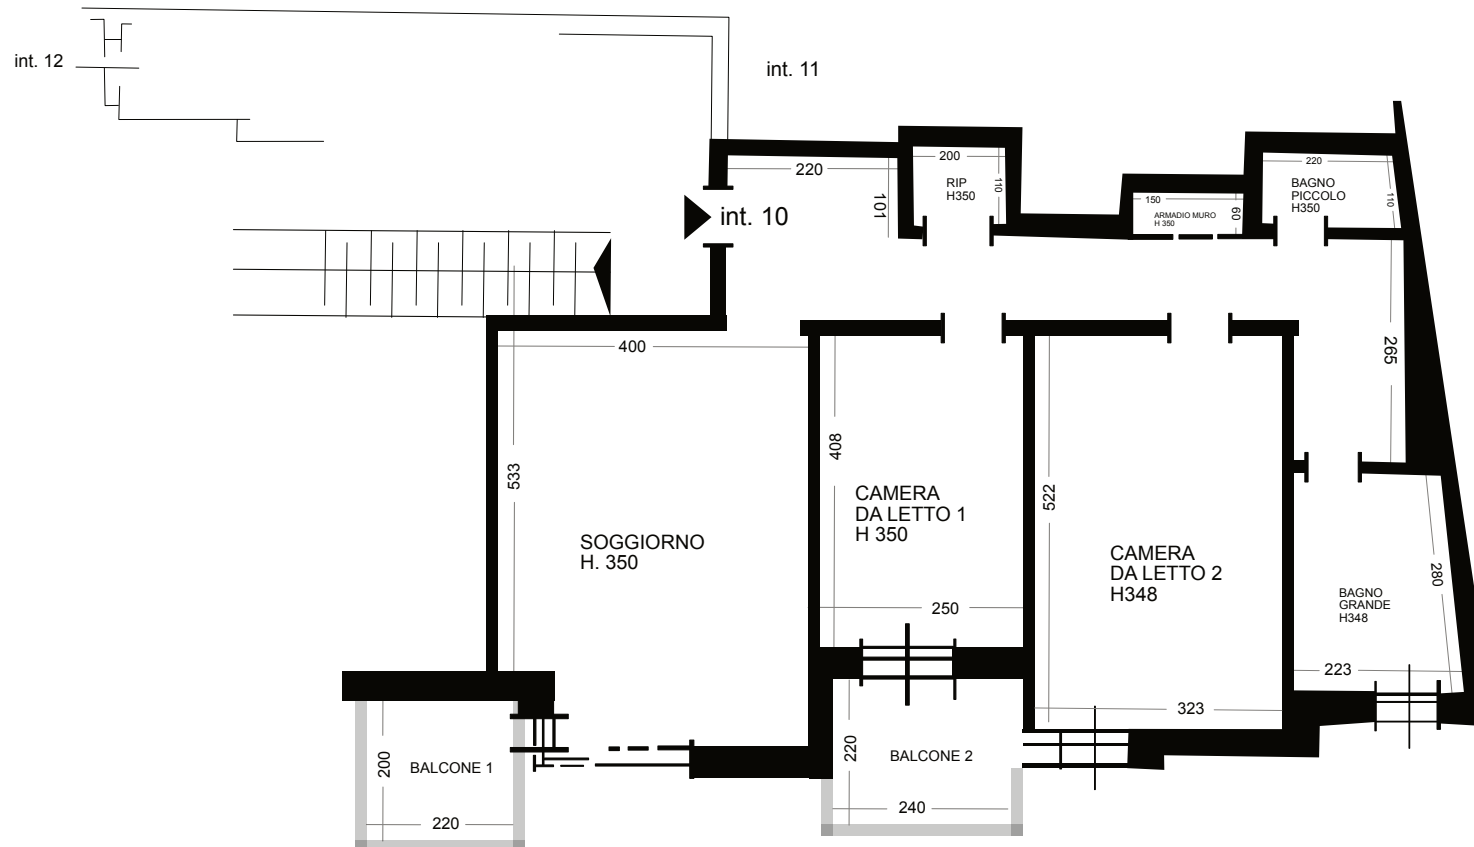

SUPERFICI CALPESTABILI	
SOGGIORNO	21,38 mq
CAMERA 1	11,66 mq
CAMERA 2	18,01 mq
BAGNO PICCOLO	1,8 mq
BAGNO GRANDE	5,5 mq
BALCONE 1	4,52 mq
BALCONE 2	4,82 mq
RIP	1,17 mq
TOTALE	81 mq

COMMITTENTE
AMIR NATOUR

UBICAZIONE UNITA' IMMOBILIARE
Salita della Provvidenza 6/10, 16134, Genova (GE)

DATA
19/02/2026

TAVOLA
UNICA

STUDIO DI ARCHITETTURA:
Architetto: Egizia Gasparini

DODI MOSS
Salita di San Francesco 7/5a, Genova GE

dodi
moSS

