

Dichiarazione protocollo n. 100847 del 10.09.02

Planimetria di u.i.u. in Comune di Fano

Viale Bruno Buozzi

civ. 15

Identificativi Catastali:

Sezione:
Foglio: 25
Particella: 141
Subalterno: 43

Compilata da:
Antilli Roberto

Iscritto all'albo:
Geometri

Prov. Pesaro


N. 694

Scheda n. 1

Scala 1:200

INTERNO 8/B

PIANO INTERRATO

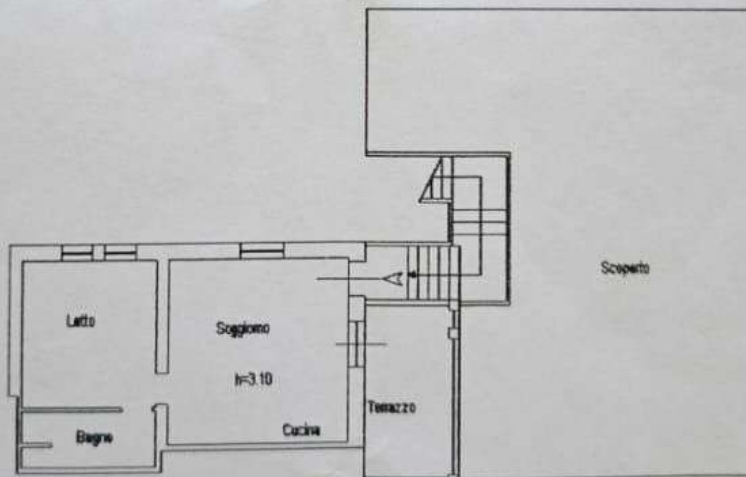

PIANO TERRA



Nord



Scala 1:200