




**Planimetria scala 1:100**

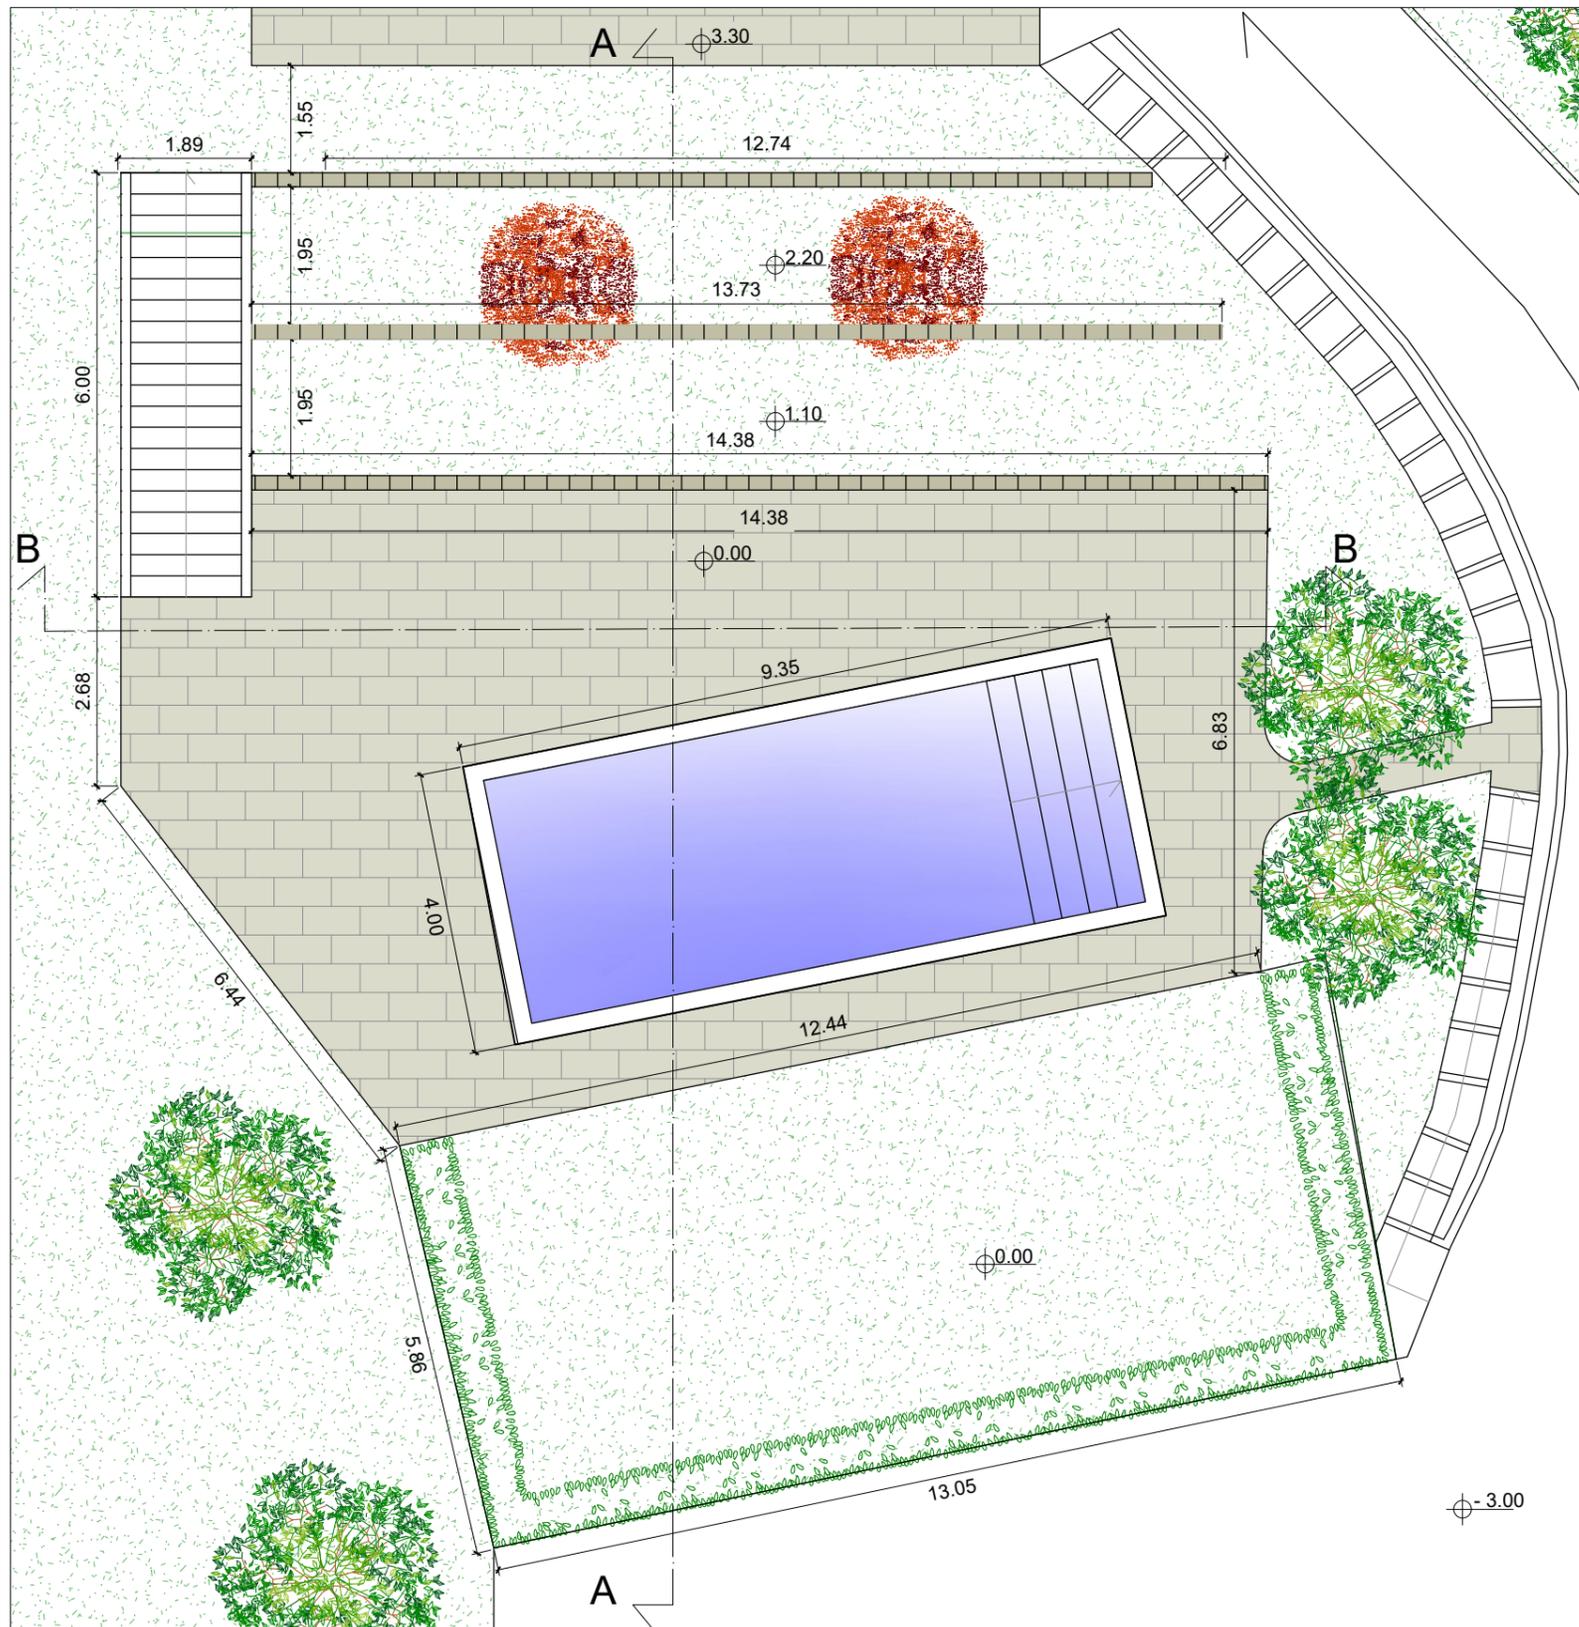

**Sezione A- A scala 1:200**

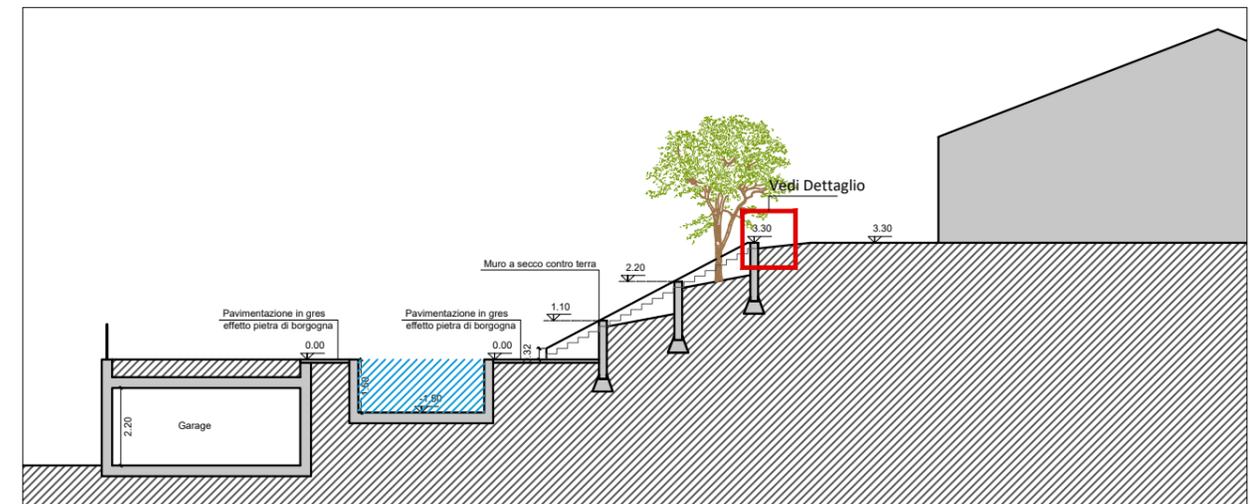

**Sezione B- B scala 1:200**

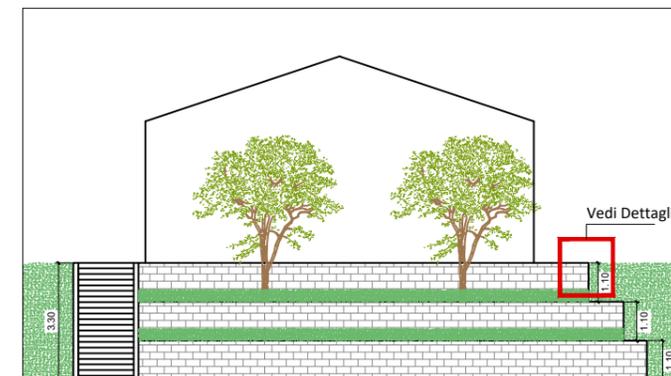

**Immagine di riferimento**



**Dettagli costruttivi blocchi in muratura**

