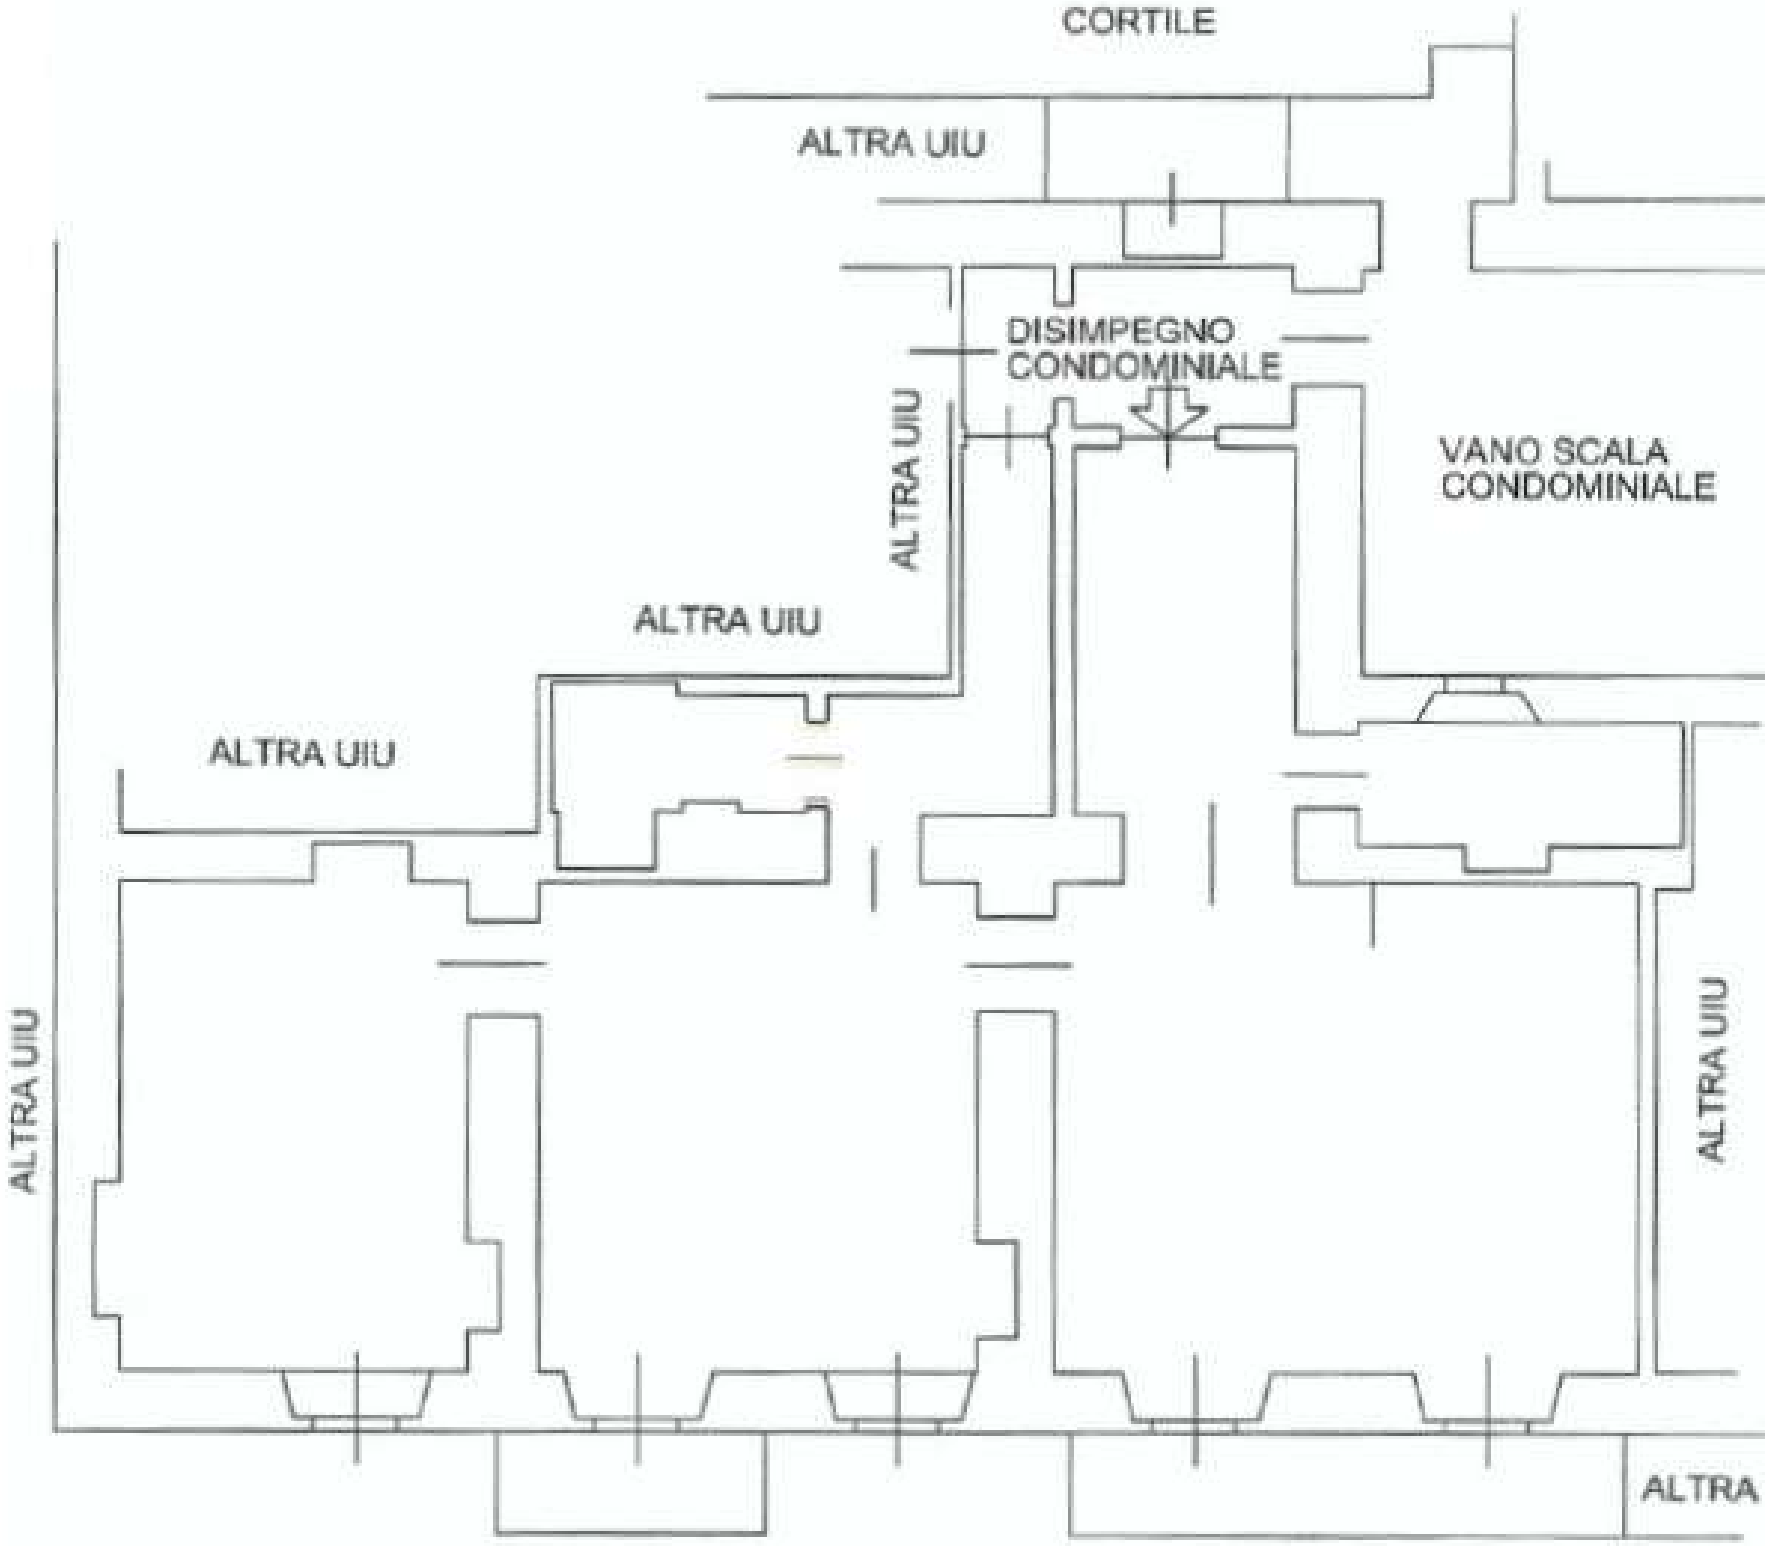
CORTILE
ALTRA UIU
DISIMPEGNO CONDOMINIALE
VANO SCALA CONDOMINIALE
ALTRA UIU
ALTRA UIU
ALTRA UIU
ALTRA UIU
ALTRA UIU
ALTRA