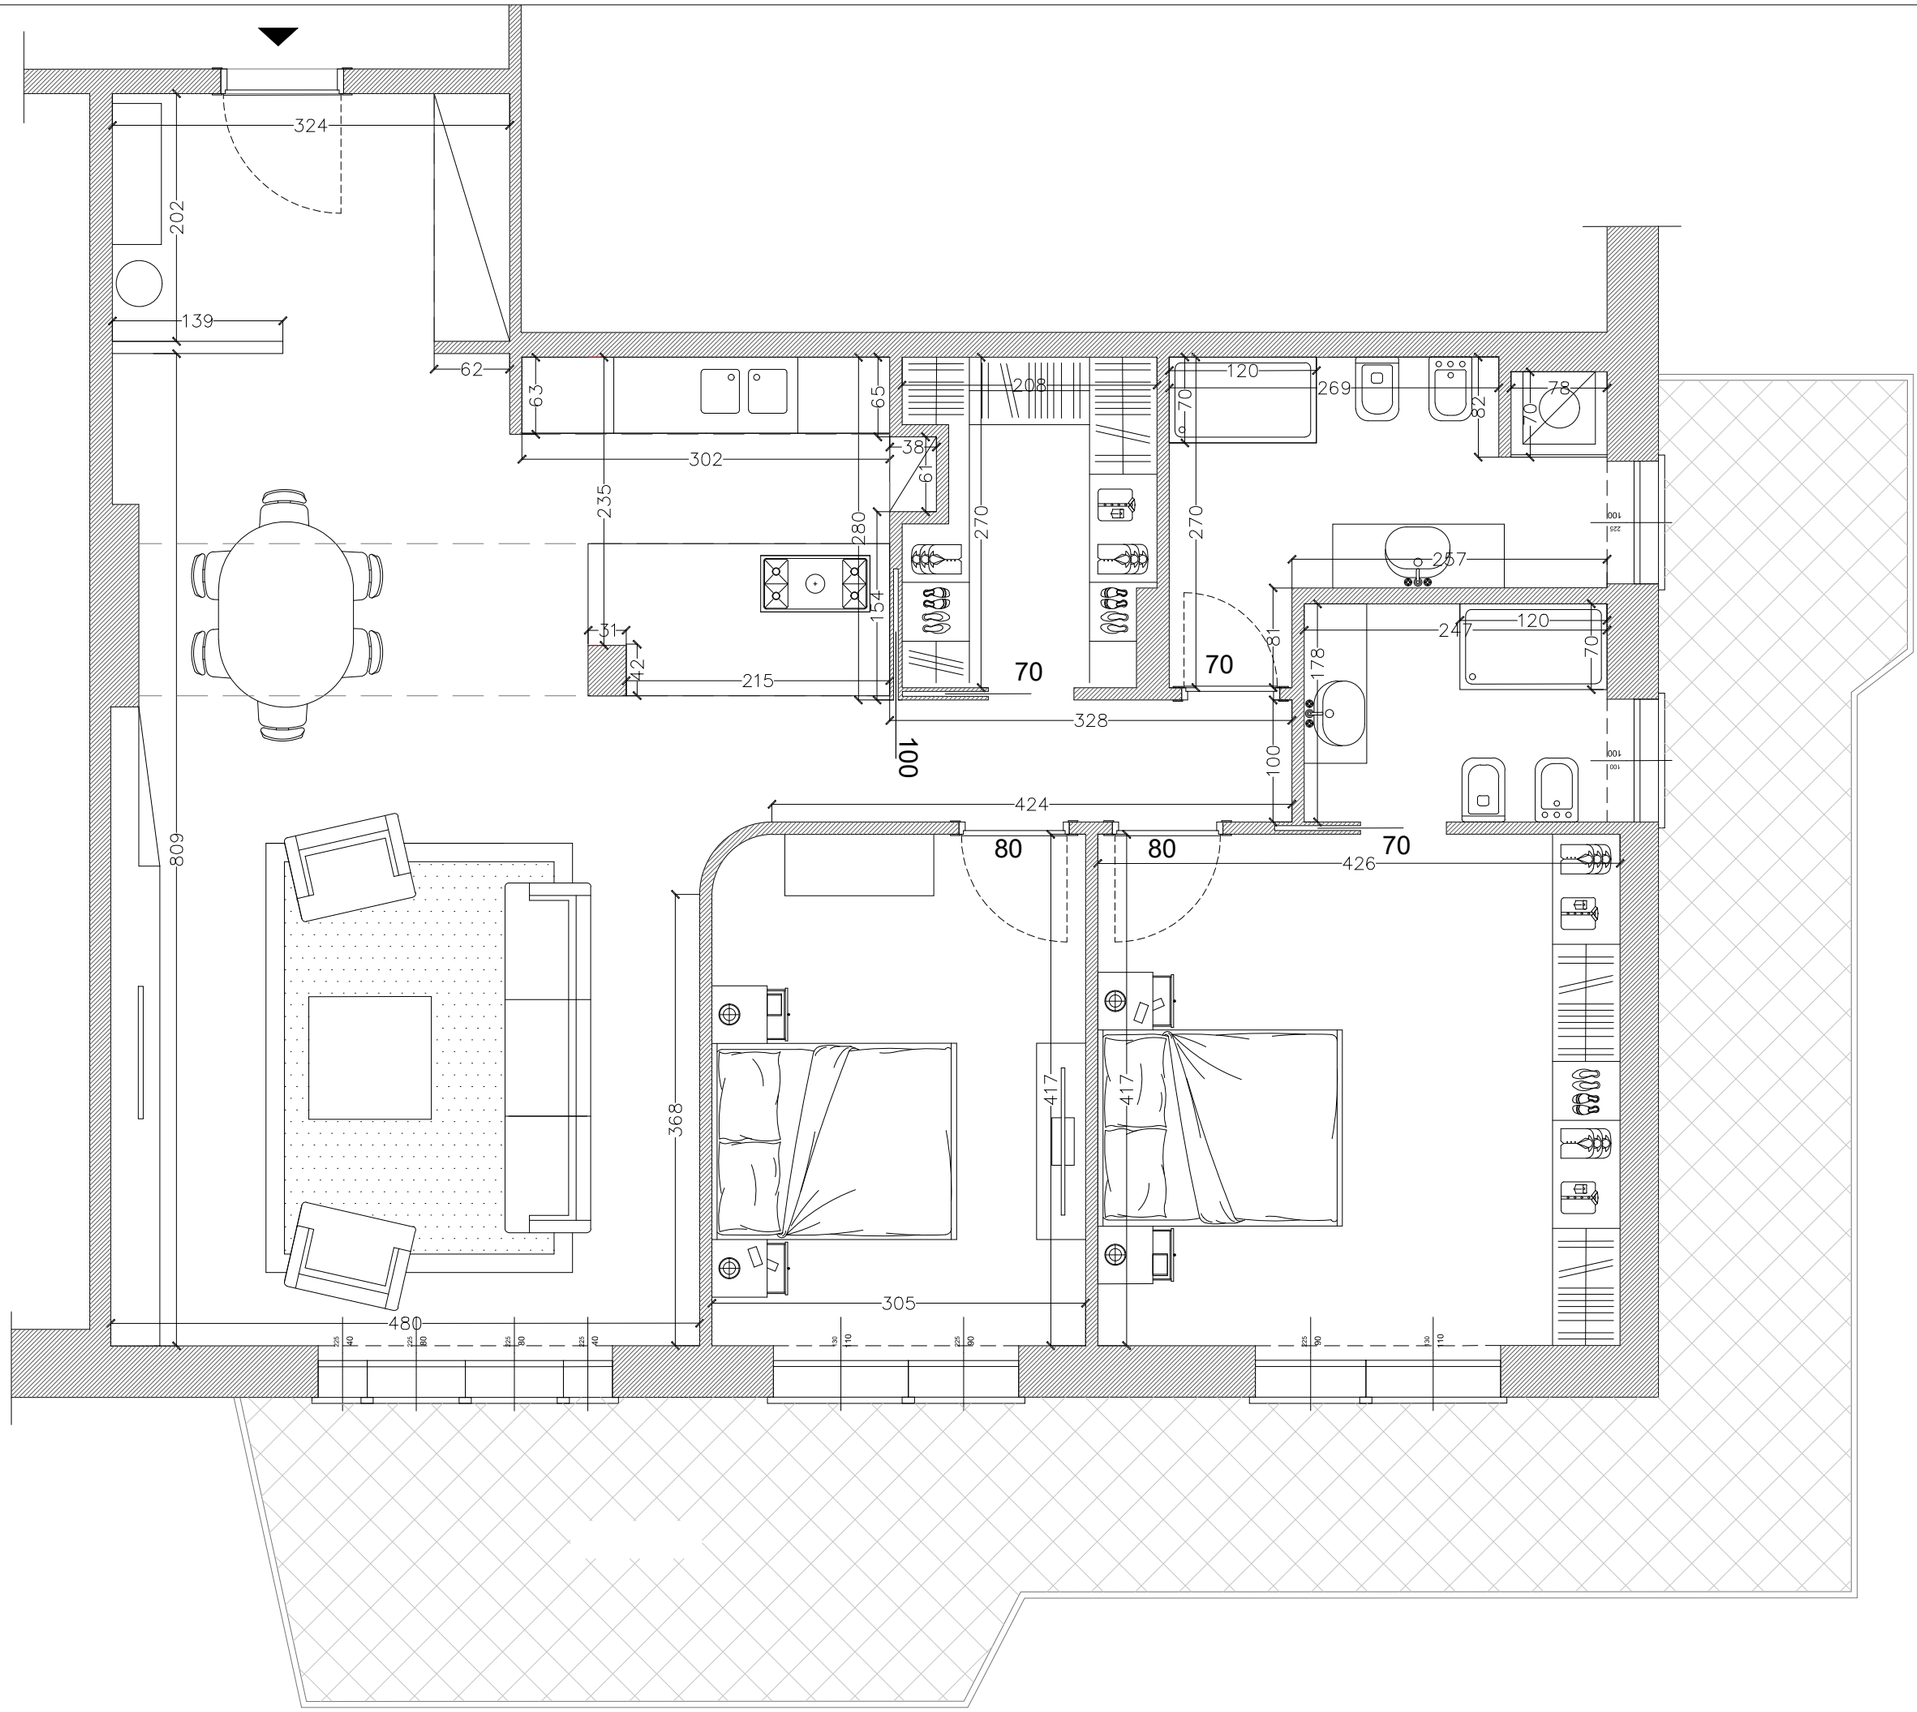

LUCA CAPRIOLI
ARCHITETTO

REVISIONI	
02	19/10/2023
01	25/09/2023
VERS. N.	DATA

NOTE

ELABORATO
PLANIMETRIA ARREDI

PROGETTO
VIA AVERSA

CLIENTE
CIRULLI

SCALA
1:50

N