


Stato futuro
09/02
2003

PIANTA PIANO TERRA

S P A C E
DESIGN

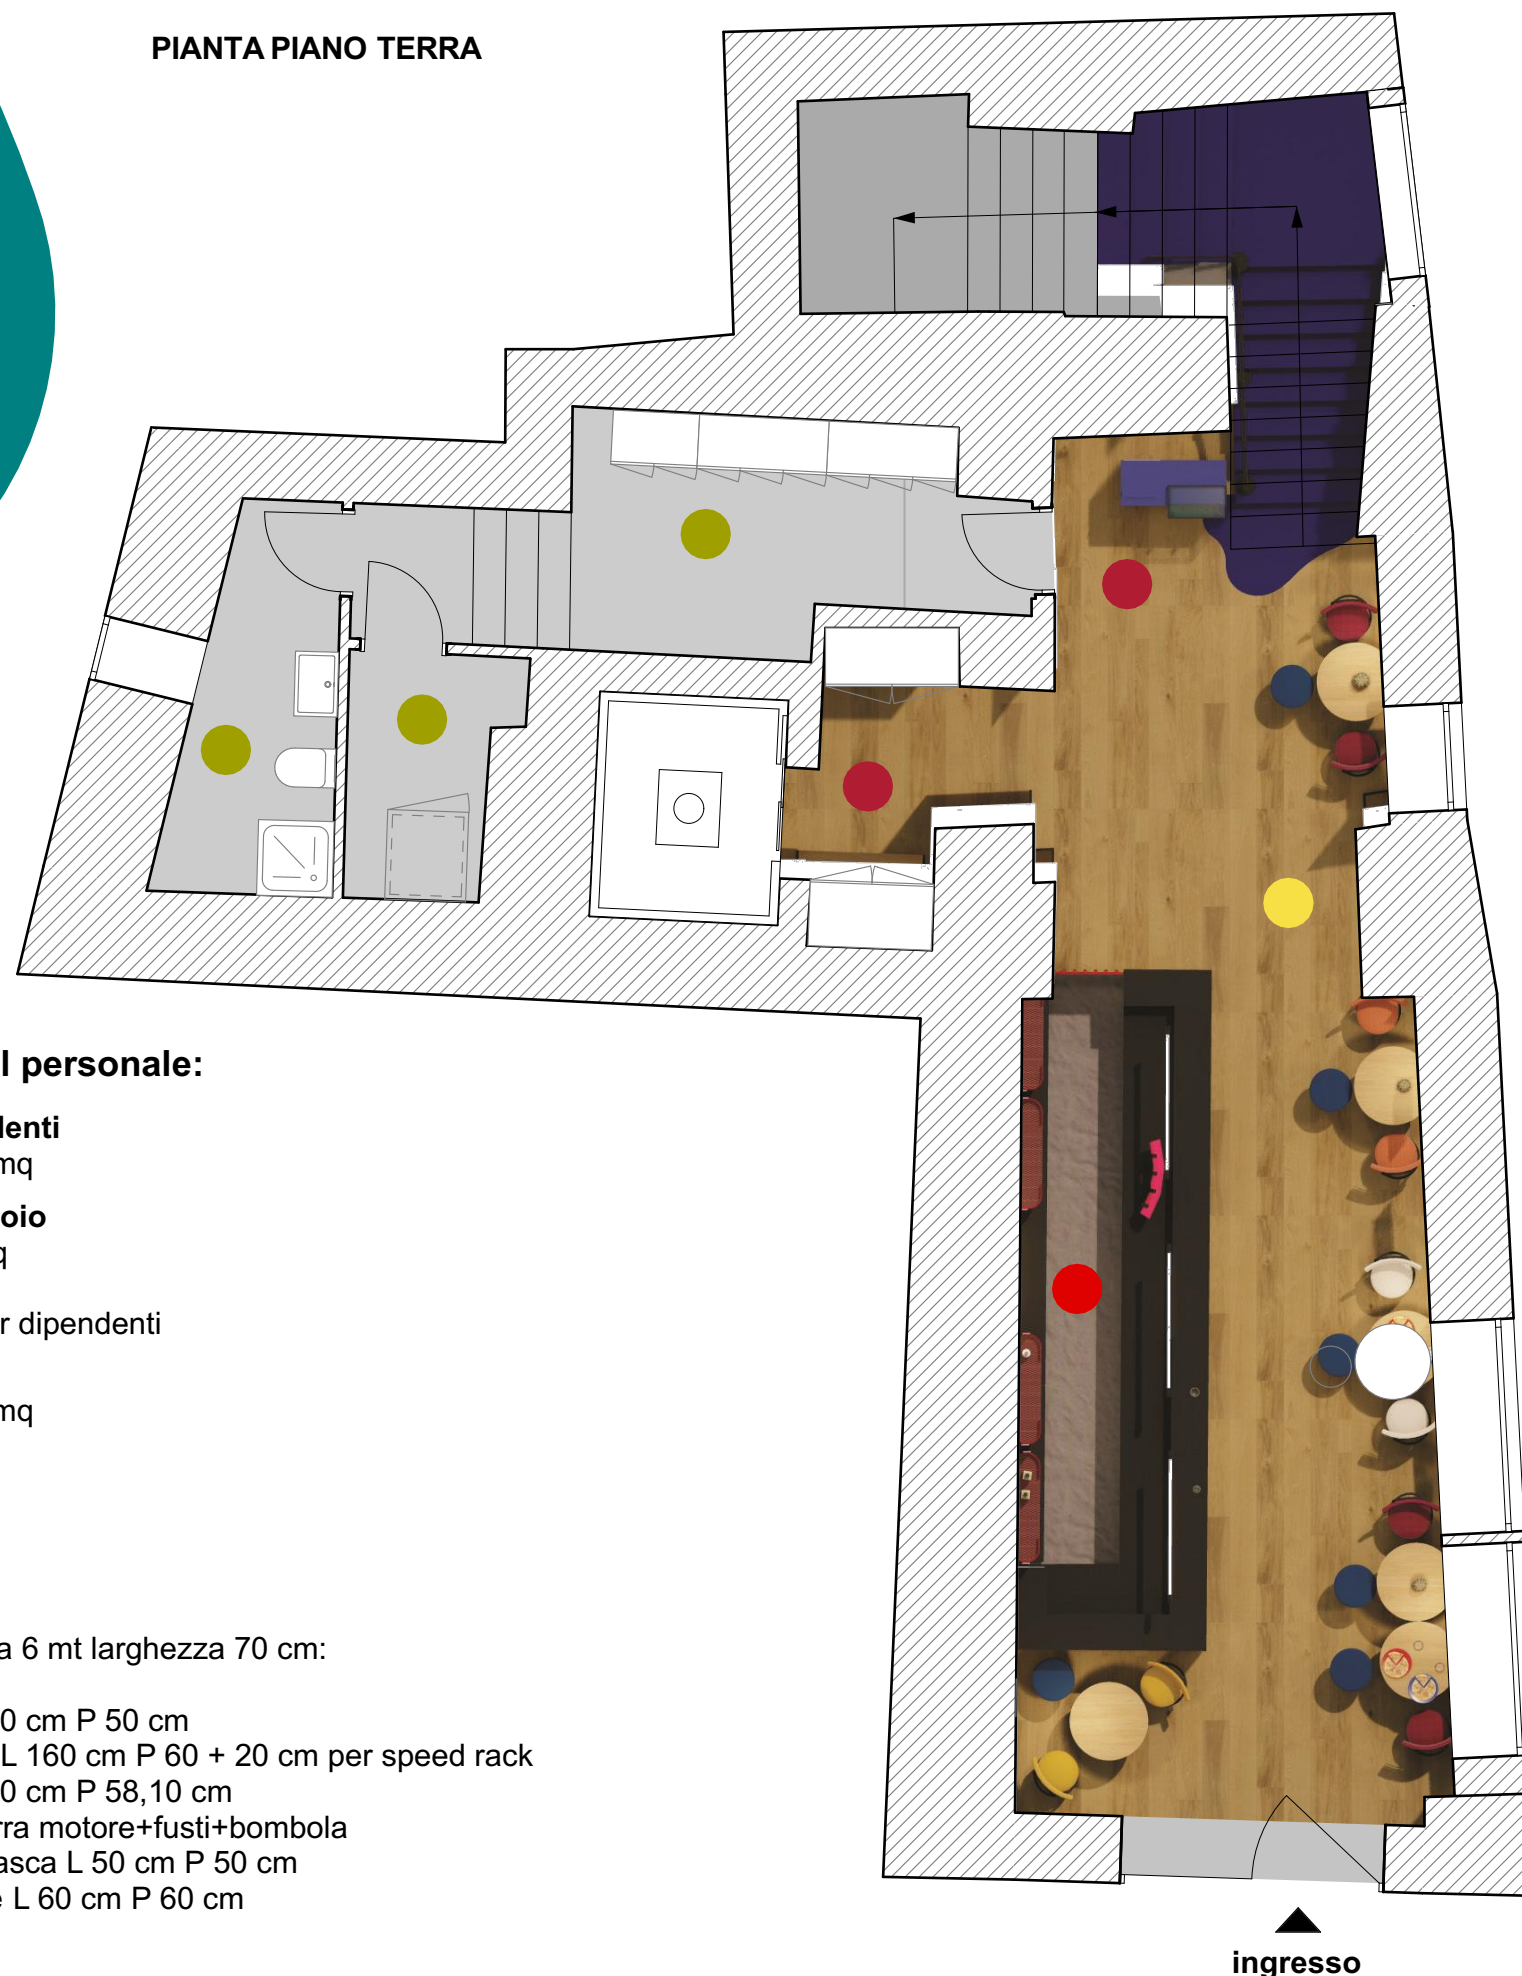

Servizi per il personale:

Bagno dipendenti
superficie 4,8 mq

Zona spogliatoio
superficie 8 mq

- Armadietti per dipendenti

Deposito
superficie 3,2 mq

Bancone Bar
lunghezza circa 6 mt larghezza 70 cm:

- frigo bar L 90 cm P 50 cm
- workstation L 160 cm P 60 + 20 cm per speed rack
- icematic L 70 cm P 58,10 cm
- spillatore birra motore+fusti+bombola
- lavandino vasca L 50 cm P 50 cm
- lavastoviglie L 60 cm P 60 cm

Servizi per il pubblico:

Punto cassa


Disimpegno
superficie 4,8 mq

ascensore
cappottiere

Sala Bar
superficie 43,33 mq

16 posti a sedere con:
- 6 tavoli 70x70 cm sedie e pouf

ingresso

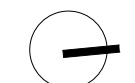

Stato futuro
09/02
2003

PIANTA PRIMO PIANO

S P A C E
DESIGN

Servizi per il personale.

Bagno dipendenti
superficie 1,68 mq

Zona cucina e zona lavaggio:
superficie 13,36 mq

Fuochi 4 p 90cm L 80cm
Friggitrice 3 vasche p 90cm L 80cm
Fry top L 45 cm
Cappa aspira fumi p 90cm L 160cm
Banco frigo p 70cm L 150
Congelatore 1anta p 83 L 75 cm
Lavastoviglie a capotta p 74 L 135cm
Lavello lavapiatti p 71cm L 100cm
Banco svuota piatti forato p 70cm L 100cm

Zona pizzeria
superficie 27,41 mq

Forno Zaffiro P 78 L 145
Forno Opale medio P 160 L 175
Banco pizza stesura p 75cm L 206
Lavamani da L 40 cm
Cella lievitazione p 83cm L 75cm
Forno a gas p 84cm L 88cm
Abbattitore p 76cm L 76cm
Frigo 2 ante p 83cm L 144
Frigo salumi p 57cm L 100cm
Banco affettatrice p 60cm L 100cm
Banco pizza uscita pizza p 75 cm L 206
Banco frigo p 70 L 188

Bancone Bar

- n° 2 vetrine L 60 cm P 60 cm
- spillatore birra motore+fusti+bombola mobile contenitore
- n°1 vetrina L 60 cm P 60 cm
- stoviglie apparecchiatura

Servizi per il pubblico:

Antibagno
superficie 3,18 mq

Bagno uomini
superficie 1,95 mq

Bagno dissabili e donne:
superficie 6,14 mq

Ascensore

Sala principale
superficie 58,10 mq

49 posti a sedere con
- 16 tavoli 70X70 cm panche e sedie
- 4 tavoli tondi diametro 90 cm panche e sedie

Sala secondaria
superficie 17,10 mq

17 posti a sedere con
- 8 tavoli 70X70 cm panche e sedie

Totale posti Sale 66 posti

