

PLANIMETRIA - STATO DI PROGETTO



**Arch. Andrea Dolcetti**

Architettura - Interior - Web Design

Via Pioppa 153/A - Ferrara - 44123 FE

MOBILE:

346 5339628

WEB:

[www.adolcettidesign.it](http://www.adolcettidesign.it)

MAIL:

[andreadolcettidesign@gmail.com](mailto:andreadolcettidesign@gmail.com)

ELABORATO:

## STATO DI PROGETTO

COMMITTENZA:

Zambelli Laura

INDIRIZZO:

Via Pioppa 153 - Ferrara - 44123 FE

DATA:


07/09/2020

SCALA:

1:50

TAV:

02

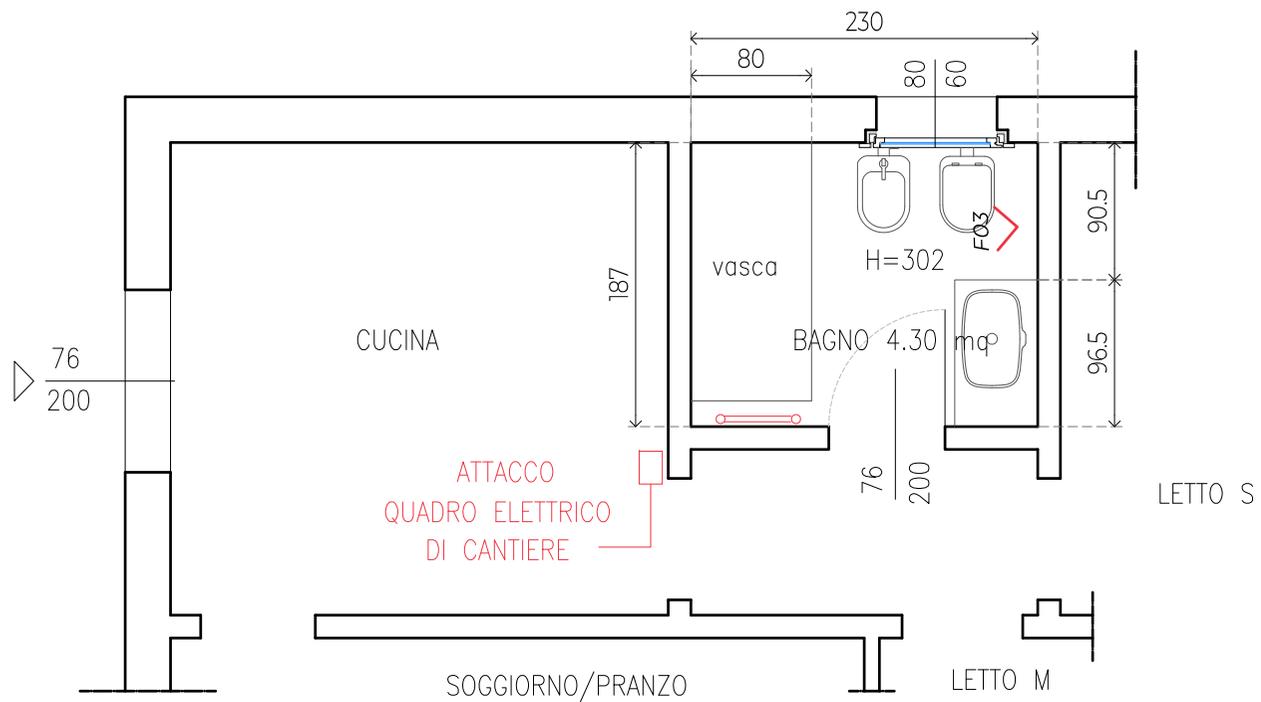

PLANIMETRIA - STATO DI FATTO



**Arch. Andrea Dolcetti**

Architettura - Interior - Web Design

Via Pioppa 153/A - Ferrara - 44123 FE

MOBILE:

346 5339628

WEB:

[www.adolcettidesign.it](http://www.adolcettidesign.it)

MAIL:

[andreadolcettidesign@gmail.com](mailto:andreadolcettidesign@gmail.com)

ELABORATO:

**STATO DI FATTO**

COMMITENZA:

Zambelli Laura

INDIRIZZO:

Via Pioppa 153 - Ferrara - 44123 FE

DATA:


07/09/2020

SCALA:


1:50

TAV:


**01**

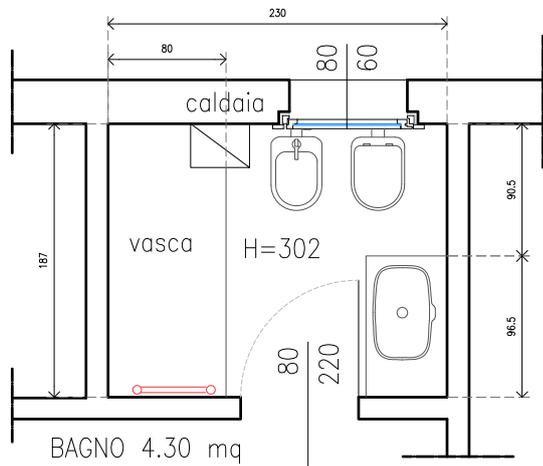


PIANTA STATO DI FATTO

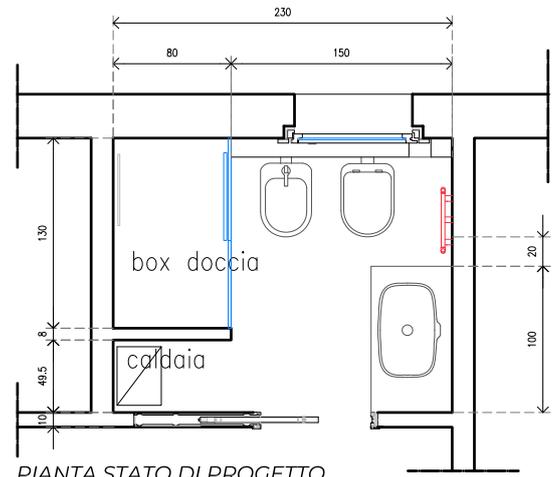


PIANTA STATO DI PROGETTO

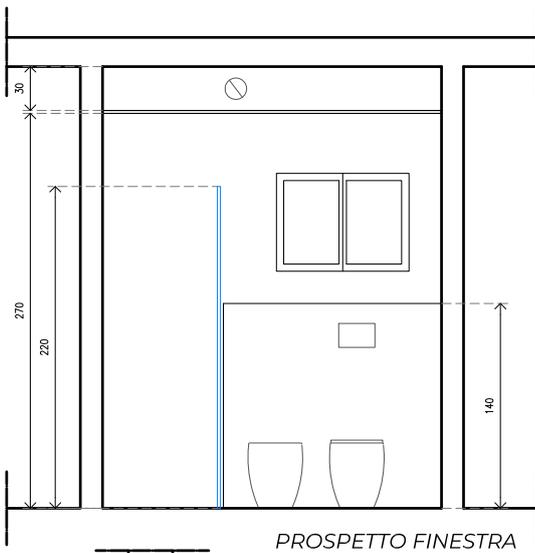


PROSPETTO FINESTRA

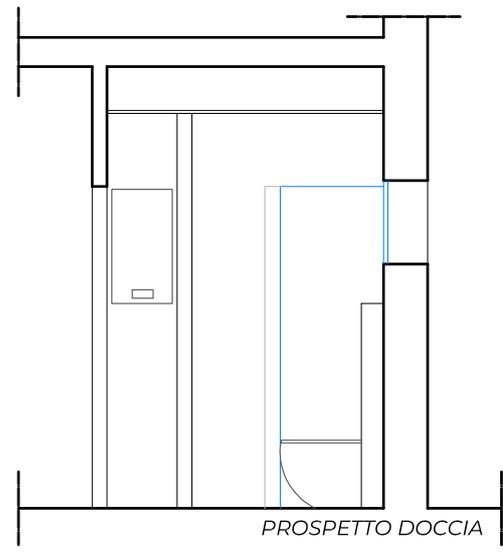


PROSPETTO DOCCIA

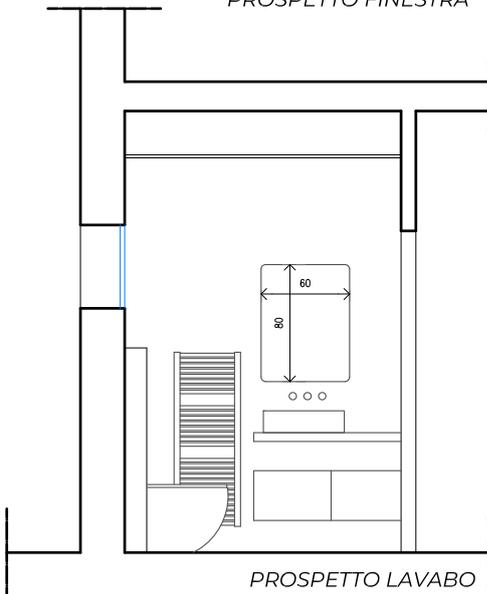

PROSPETTO LAVABO

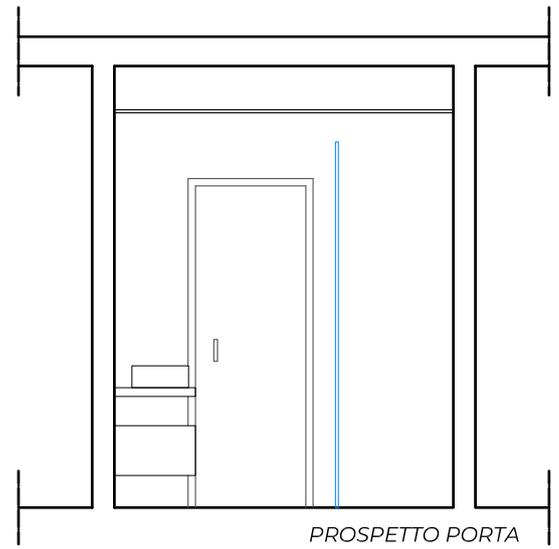

PROSPETTO PORTA

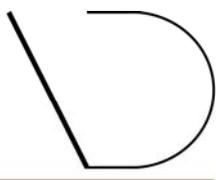

**Arch. Andrea Dolcetti**  
Via Cairoli 44, 44121 - FERRARA

[mail] andreadolcettidesign@gmail.com  
[mail] a.dolcetti90@gmail.com

[phone] 346-5339628

COMMITTENTE:

Zambelli Laura

LOCALITÀ:

Via Pioppa 153 Ferrara (FE) 44123


# PROGETTO BAGNO

SCALA:


1:50

TAV:


**01**

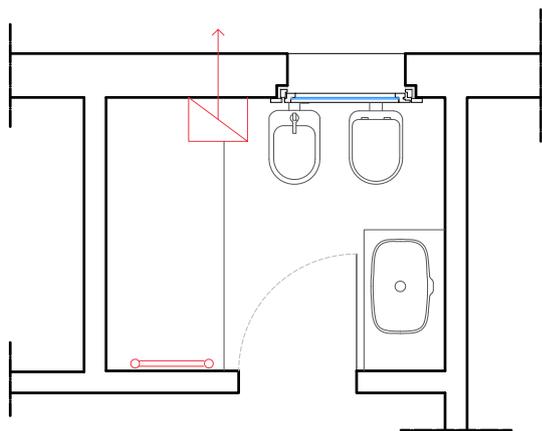

PIANTA STATO DI FATTO

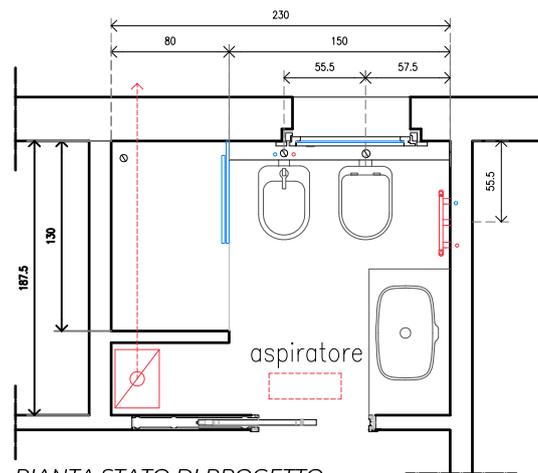

PIANTA STATO DI PROGETTO

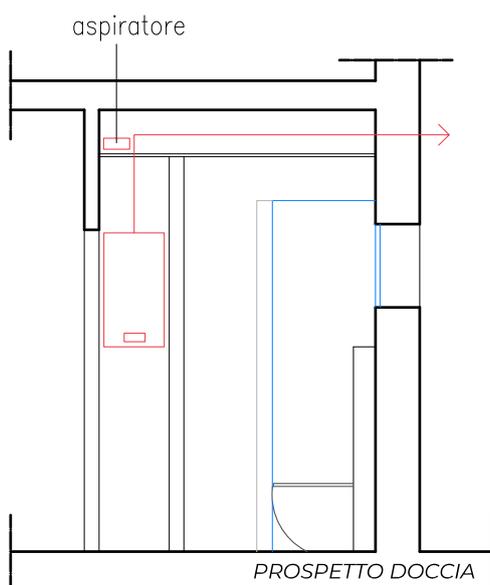

PROSPETTO DOCCIA

## IMPIANTI

COMMITTENTE:

Zambelli Laura

LOCALITÀ:

Via Pioppa 153 Ferrara (FE) 44123


## PROGETTO BAGNO

SCALA:

1:50

TAV:

**03**

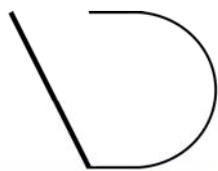

**Arch. Andrea Dolcetti**


Via Cairoli 44, 44121 - FERRARA

[mail] andreadolcettidesign@gmail.com


[mail] a.dolcetti90@gmail.com

[phone] 346-5339628


DESIGN

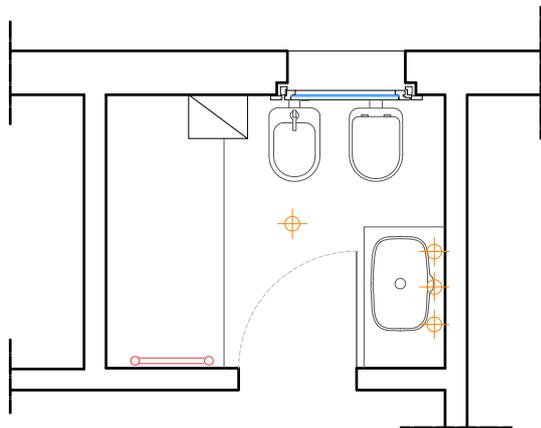


PIANTA STATO DI FATTO

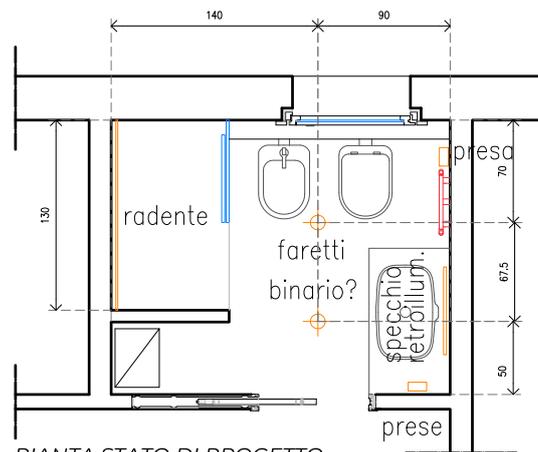


PIANTA STATO DI PROGETTO

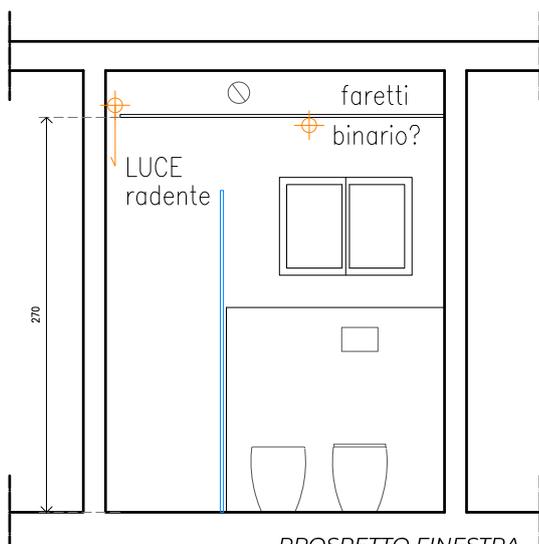


PROSPETTO FINESTRA

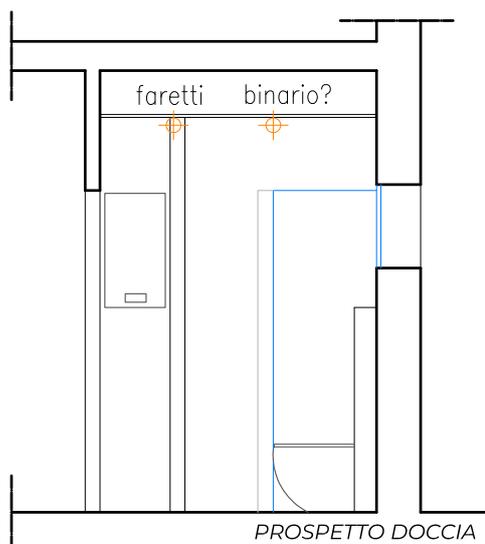


PROSPETTO DOCCIA

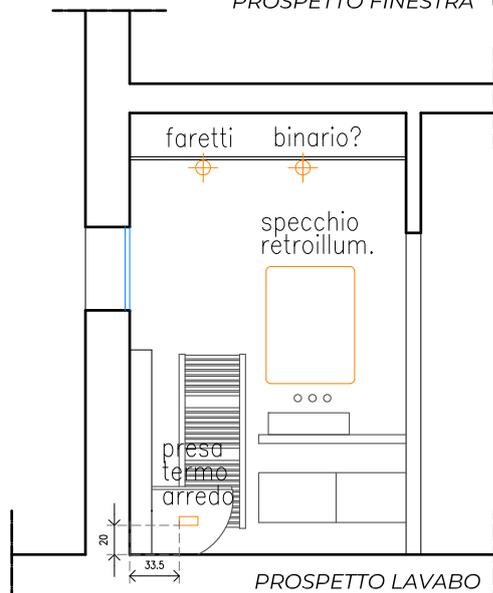

PROSPETTO LAVABO

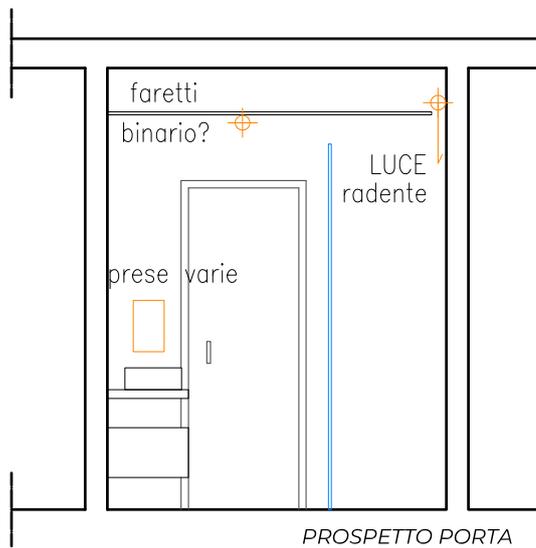

PROSPETTO PORTA

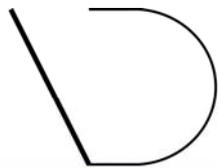

**Arch. Andrea Dolcetti**  
Via Cairoli 44, 44121 - FERRARA

[mail] andreadolcettidesign@gmail.com  
[mail] a.dolcetti90@gmail.com

[phone] 346-5339628

COMMITTENTE:

Zambelli Laura

LOCALITÀ:

Via Pioppa 153 Ferrara (FE) 44123

## PROGETTO BAGNO

SCALA:

1:50

TAV:

**02**