


PIANTA STATO DI PROGETTO

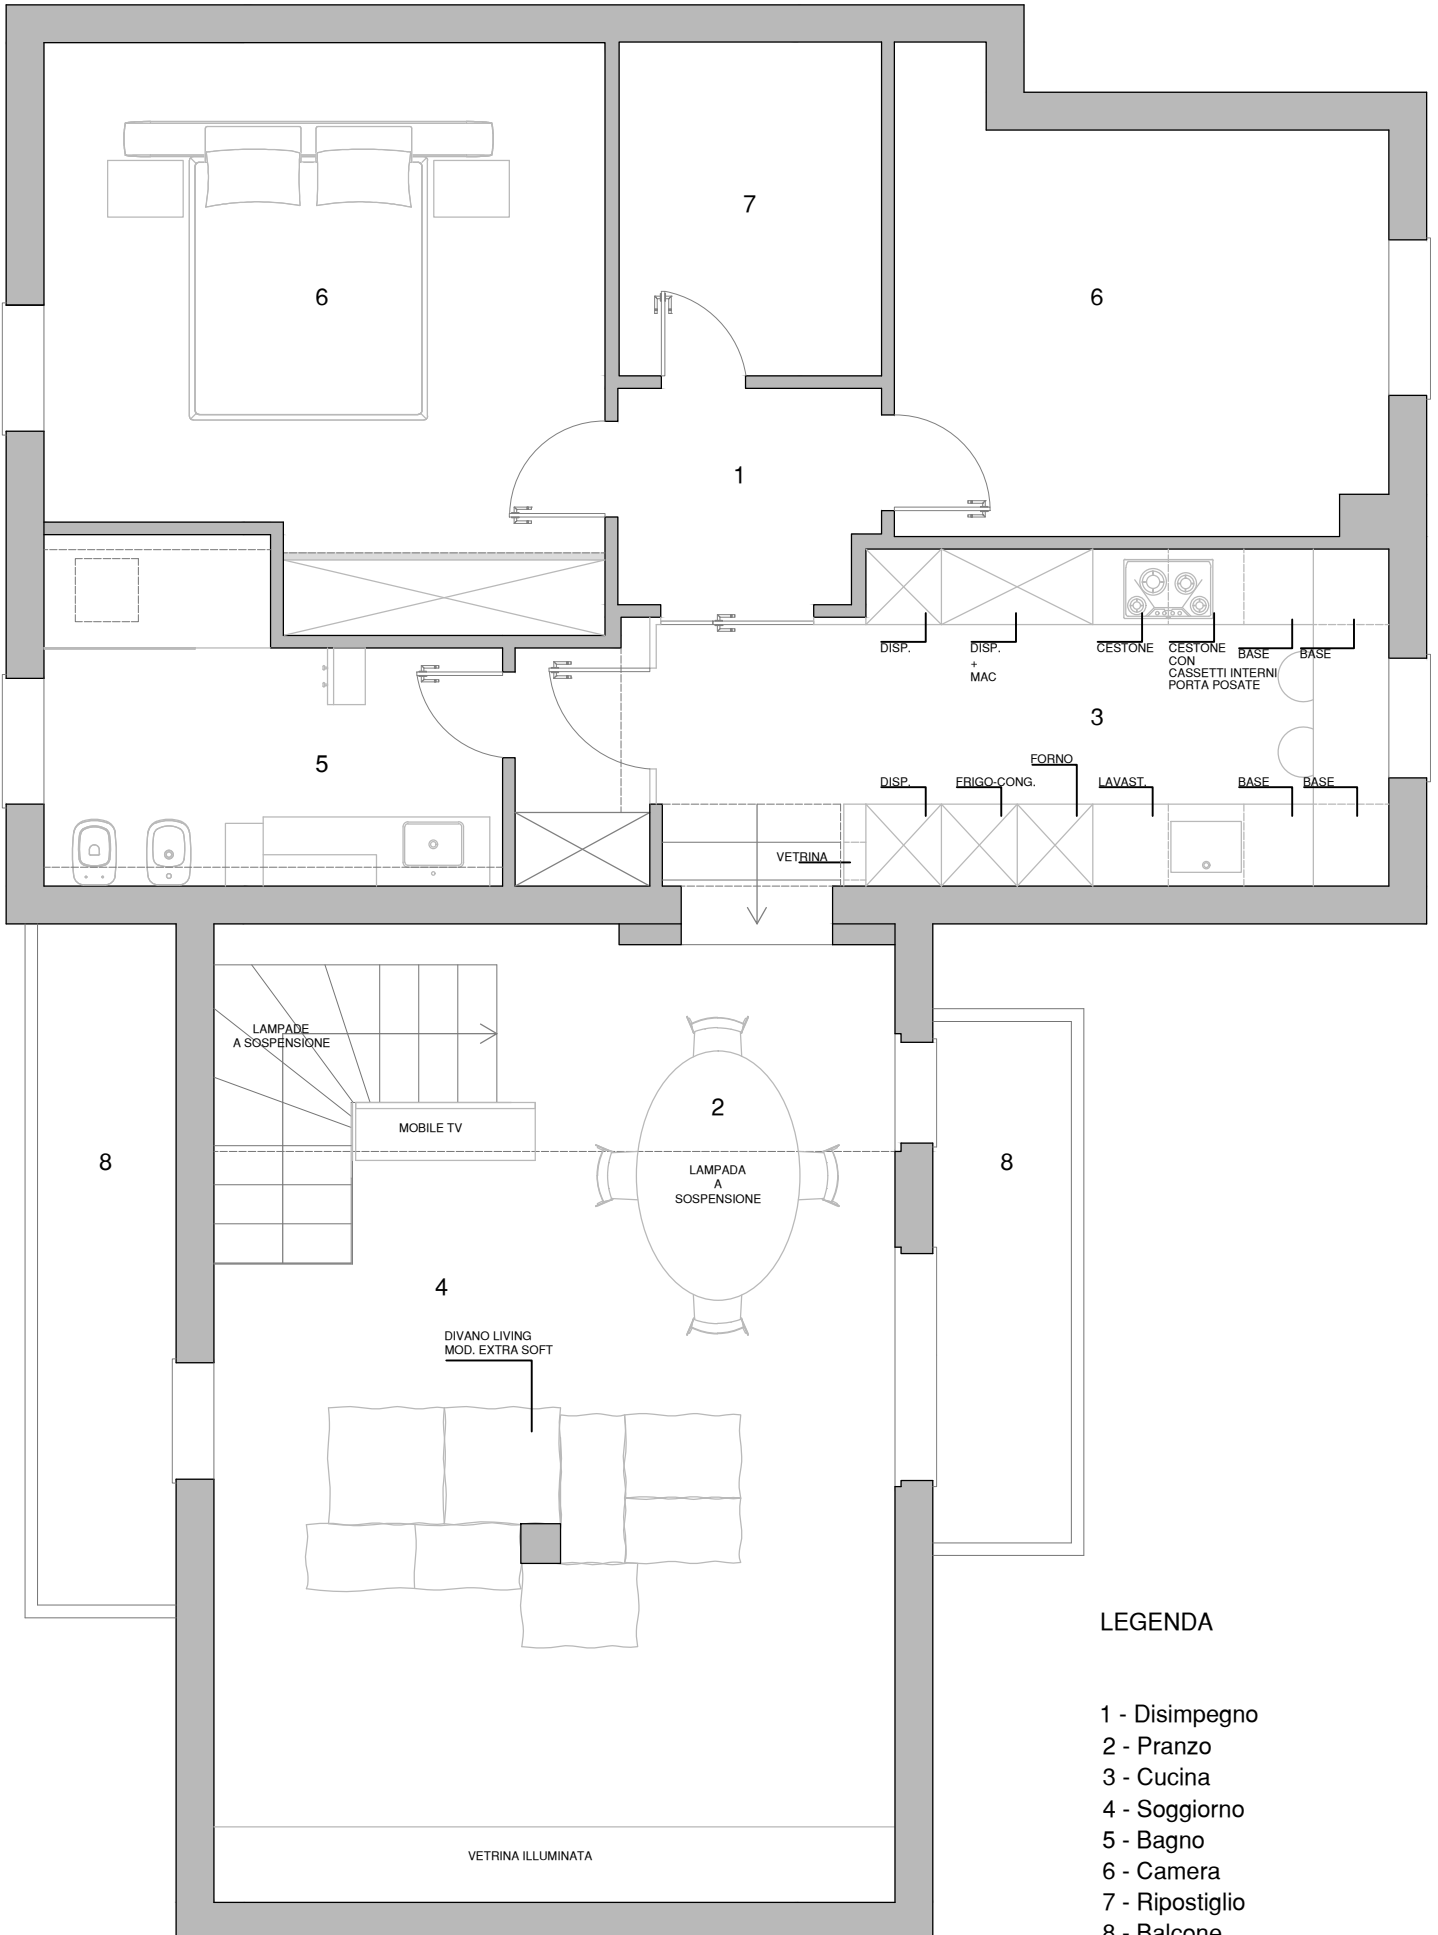

LEGENDA

- 1 - Disimpegno
- 2 - Pranzo
- 3 - Cucina
- 4 - Soggiorno
- 5 - Bagno
- 6 - Camera
- 7 - Ripostiglio
- 8 - Balcone