
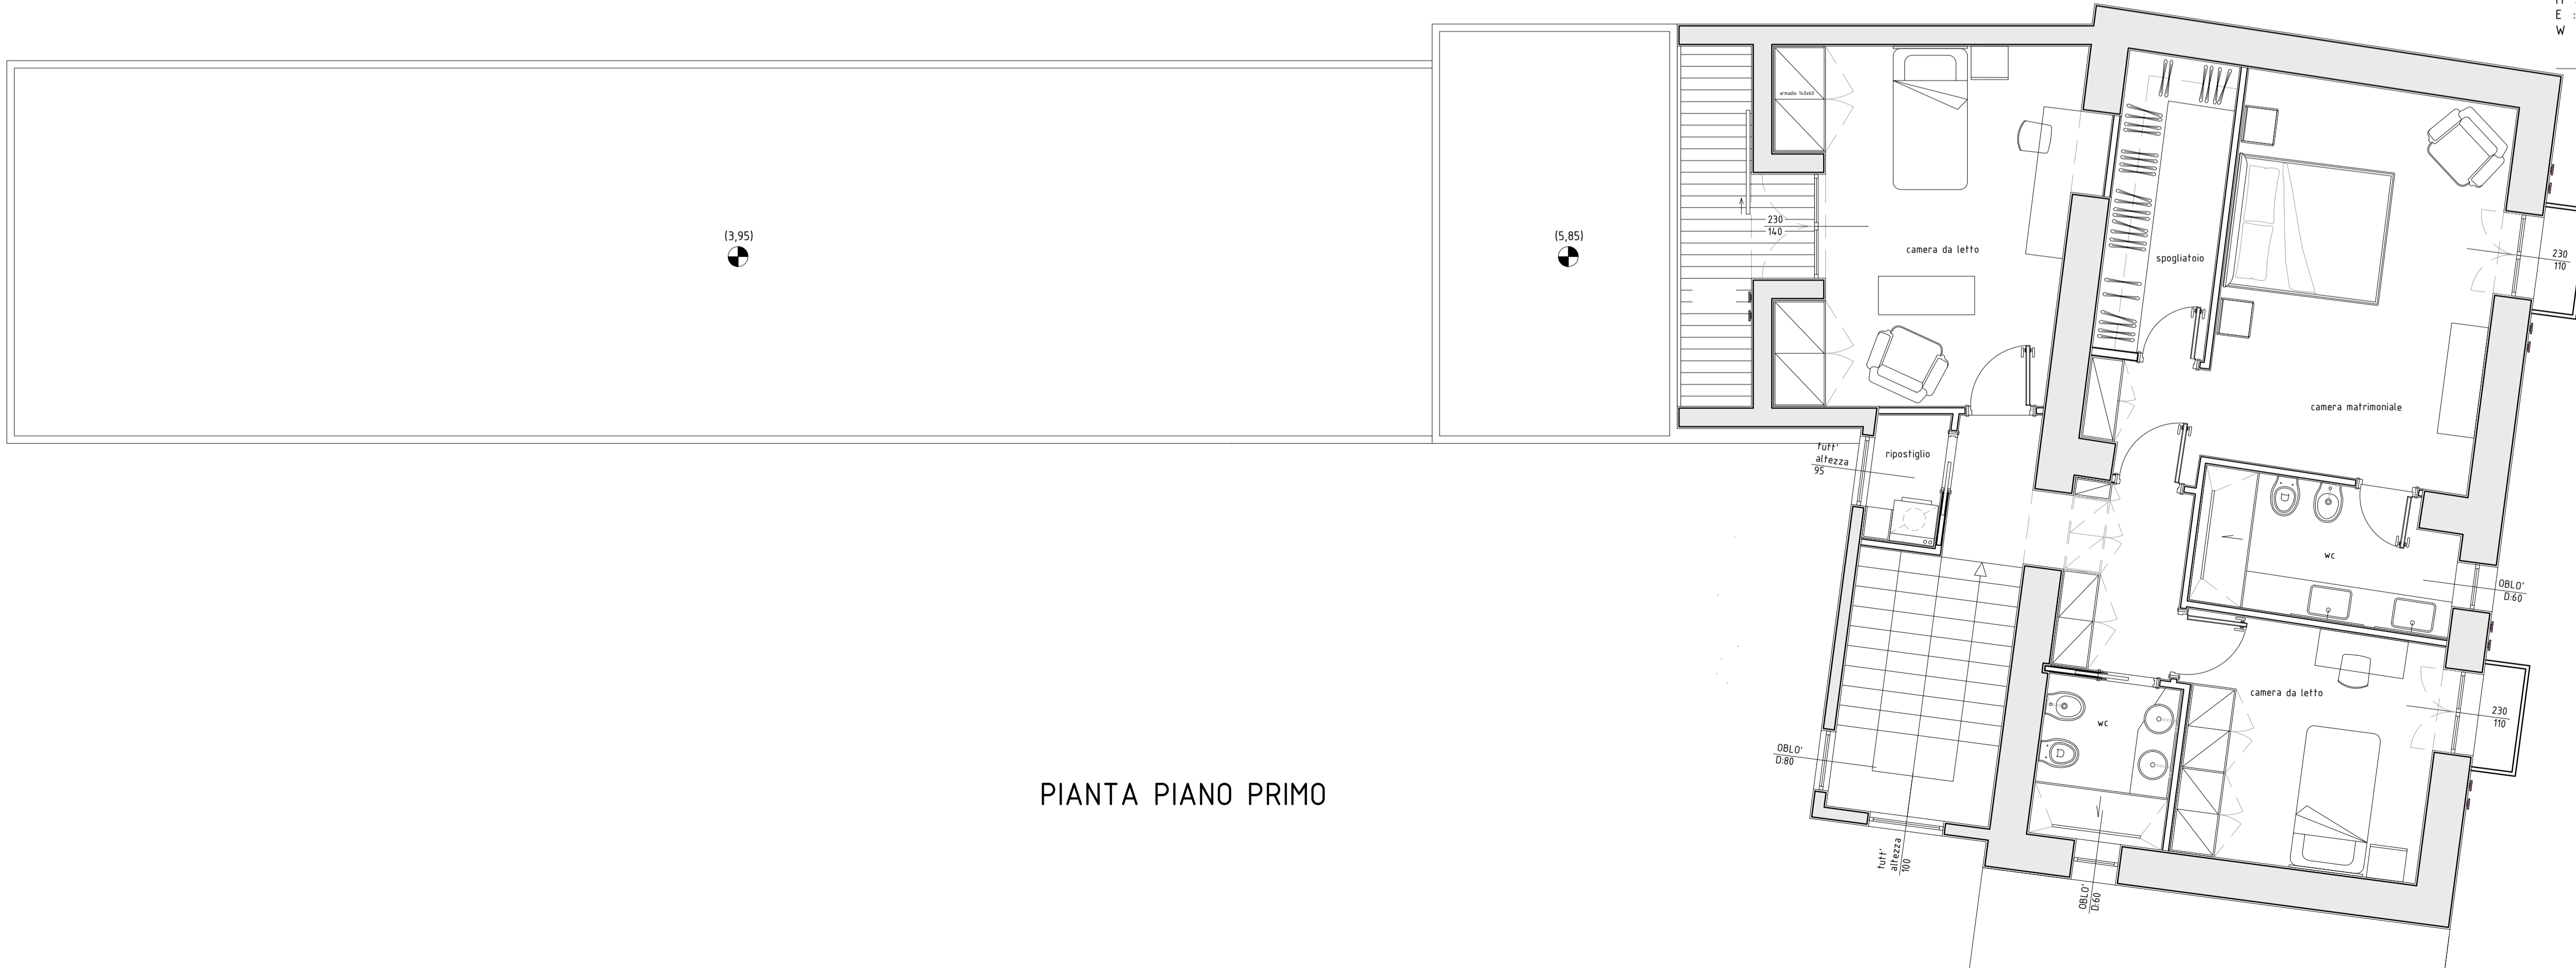


PIANTA PIANO TERRA

lp SdA

arch. Giuseppe La Pietra
 la pietra studio di architettura
 corso Vittorio Emanuele n. 40/5
 80047 San Giuseppe Ves/no (na) | Italia
 T+F: +39 | 08119002283
 M : +39 | 3388695897
 E : archistudio2@alice.it
 W : http://archistudio2.houzz.it

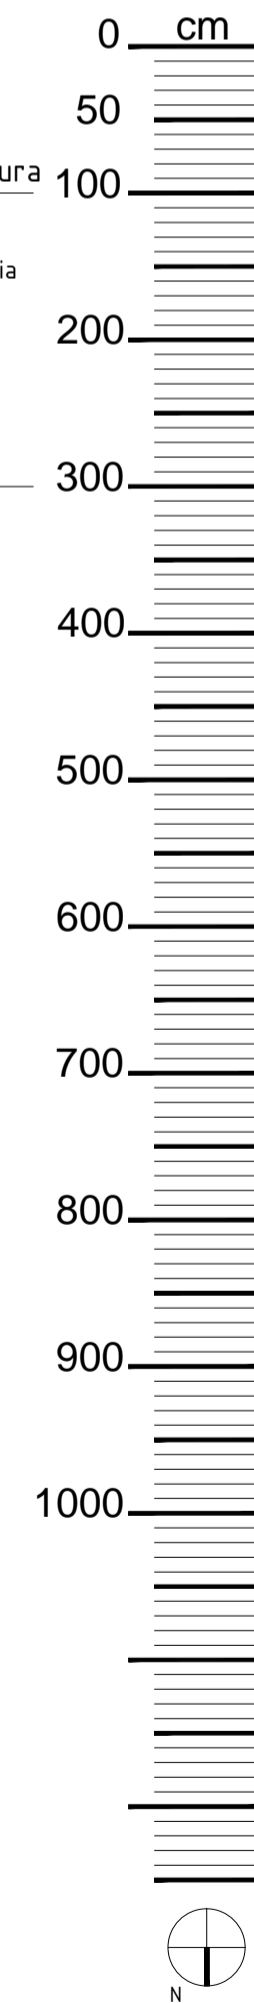

PIANTA PIANO PRIMO