

DESIGN
Architettura | Ingegneria | Consulenza

Studio AD Design

Architettura - Ingegneria - Consulenza
Via M. Tassini 6 - Int 6 - 44123 FERRARA

Arch. Andrea Dolcetti

MOBILE: 346 5339628

WEB: www.adolcettidesign.it

MAIL: andreadolcettidesign@gmail.com

TIMBRI/FIRME:

PROVINCIA DI FERRARA
COMUNE DI FERRARA

OGGETTO: Progetto di ristrutturazione
interna ed interior design.

ELABORATO: layout disposizione corpi
illuminanti

COMMITENZA: Sig.ra PIRANI Lucia,
Sig. TUMSCITZ Carlo


INDIRIZZO: Via Fossato n. 16 - 44121 FERRARA

DATA: TAV:

APRILE 2023

SCALA: 1:50

01

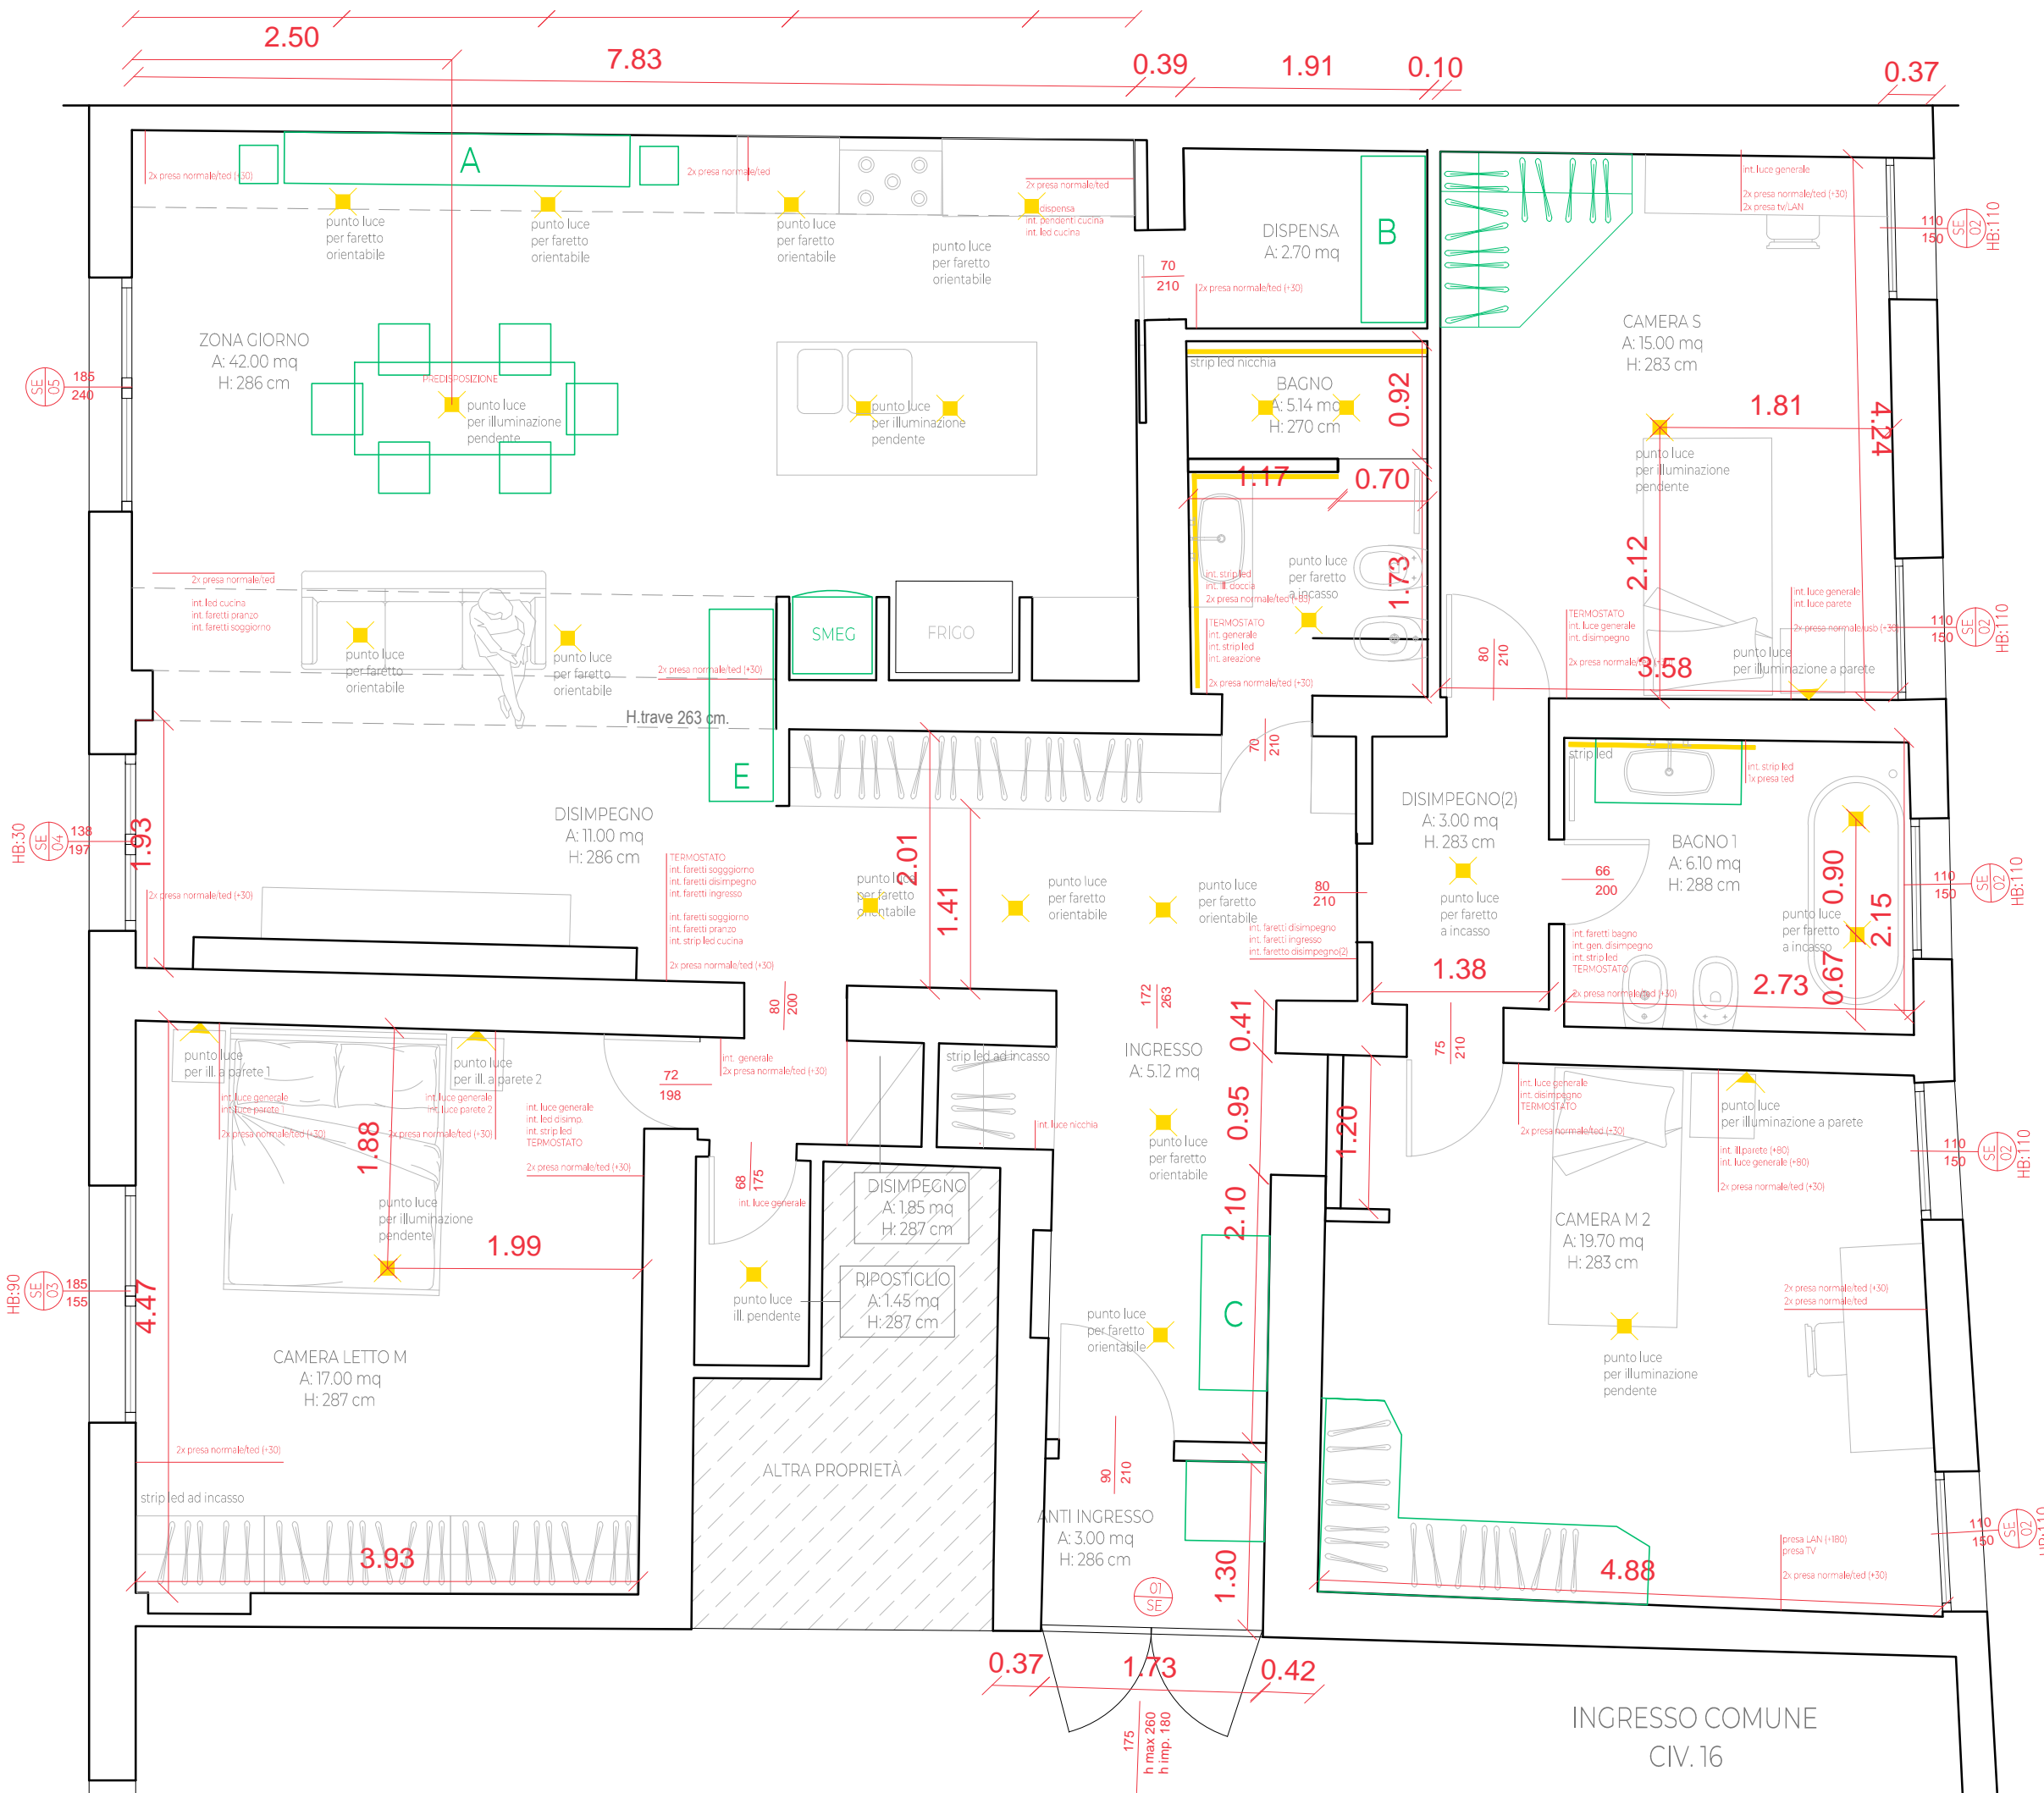

FRONTE SU STRADA