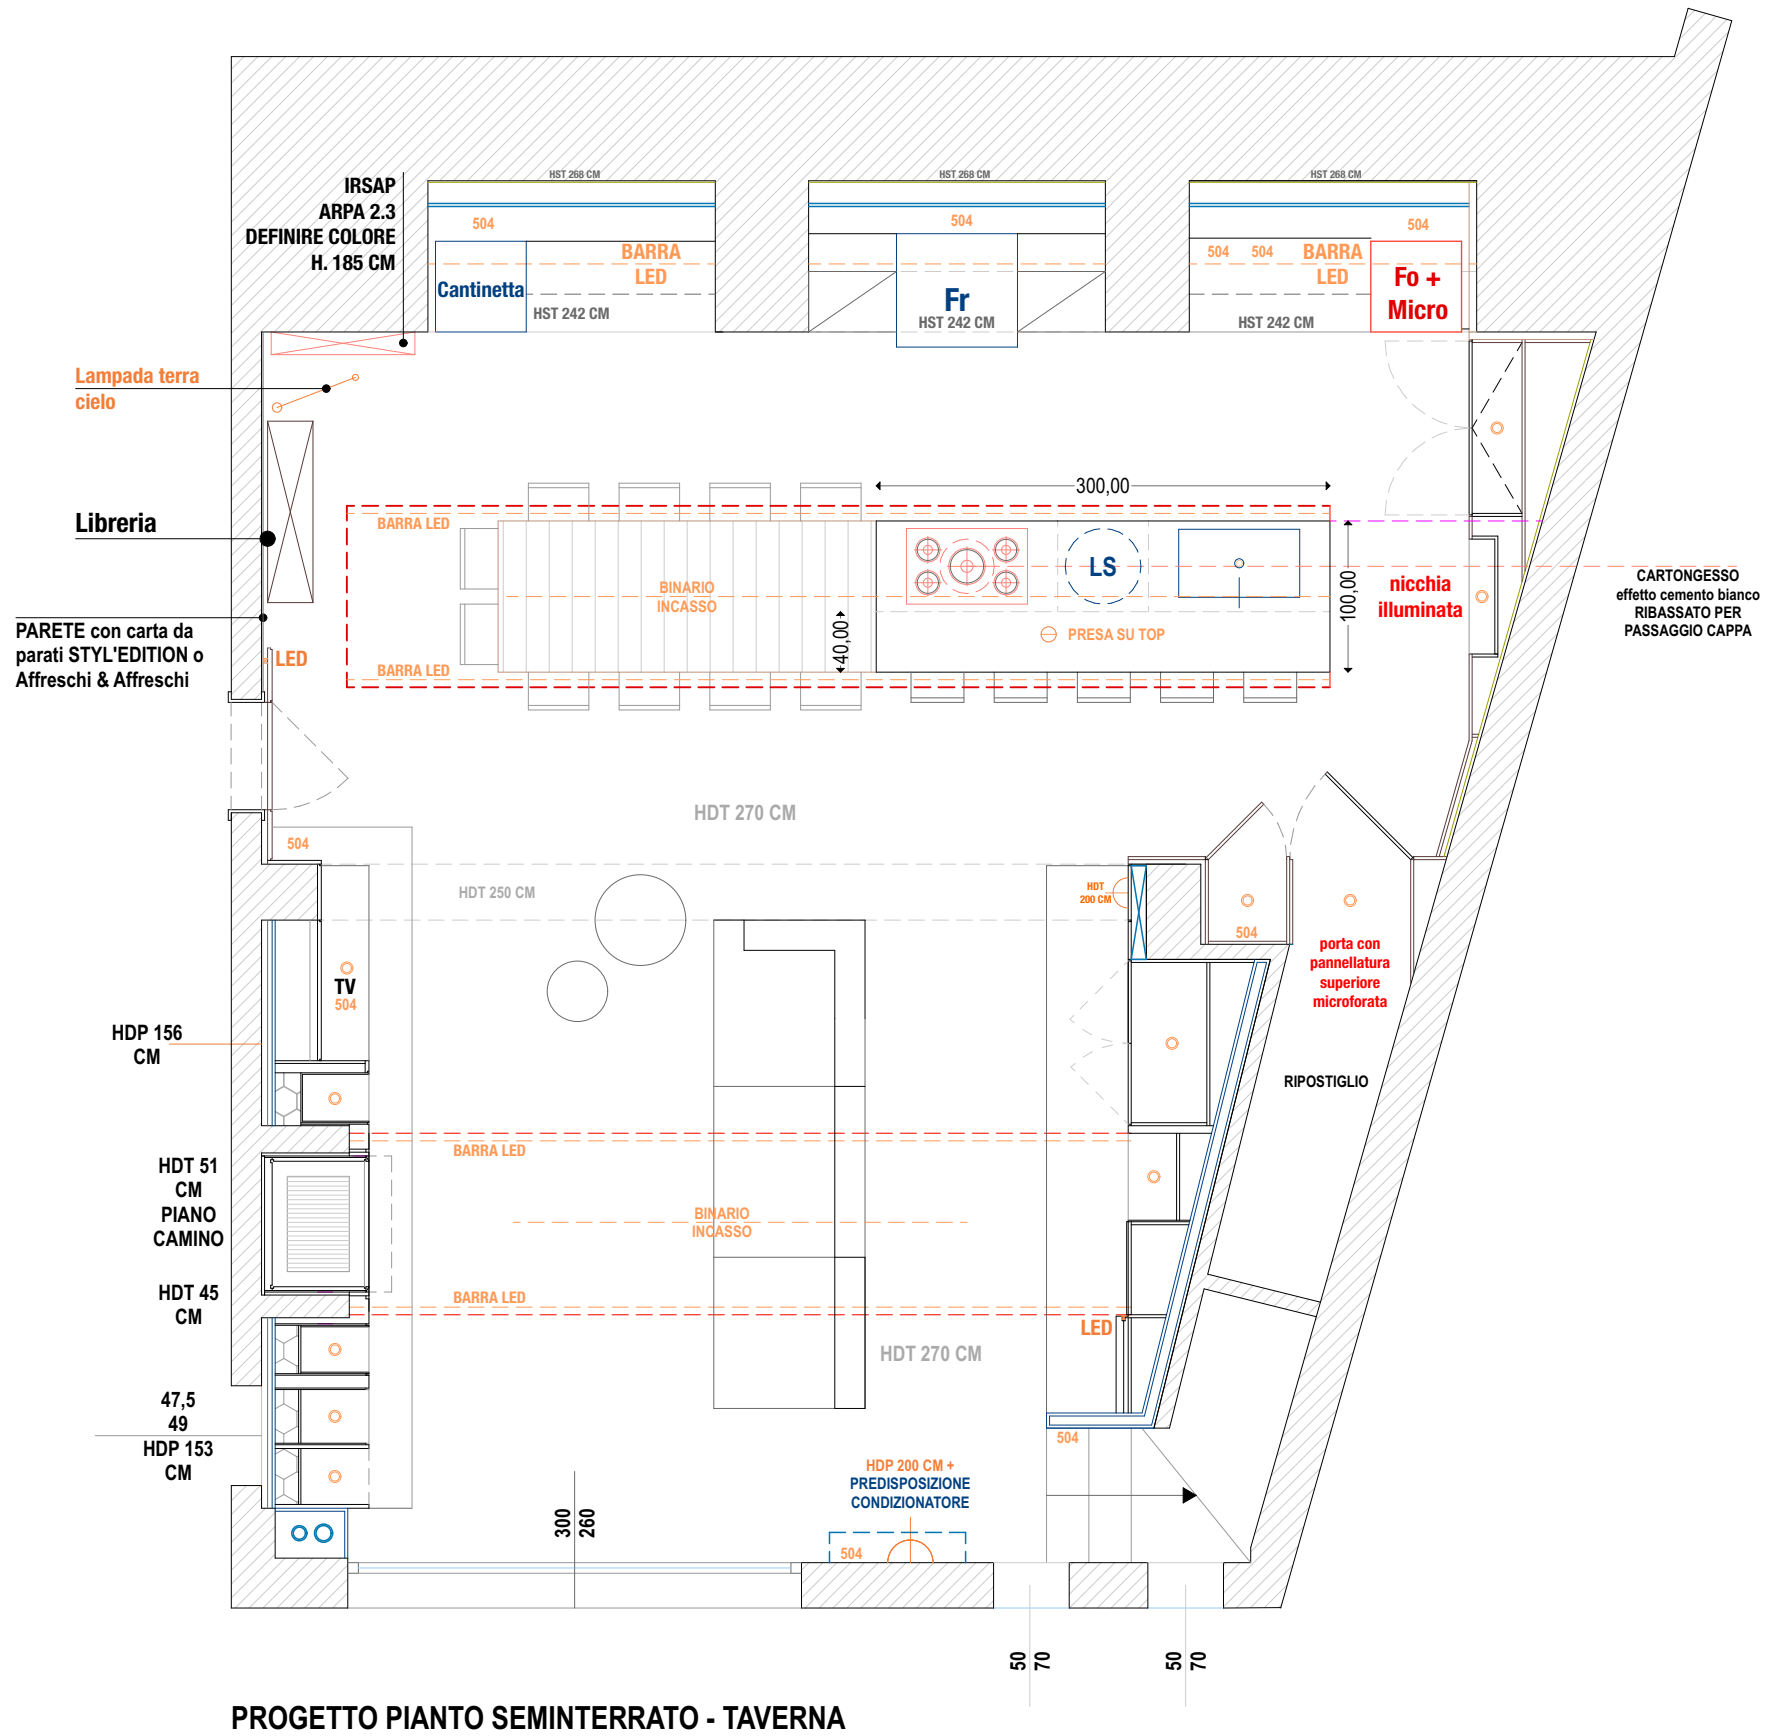

PROGETTO PIANTO SEMINTERRATO - TAVERNA

CON IMPIANTO ELETTRICO BASE