


PIANTA PIANO MANSARDATO

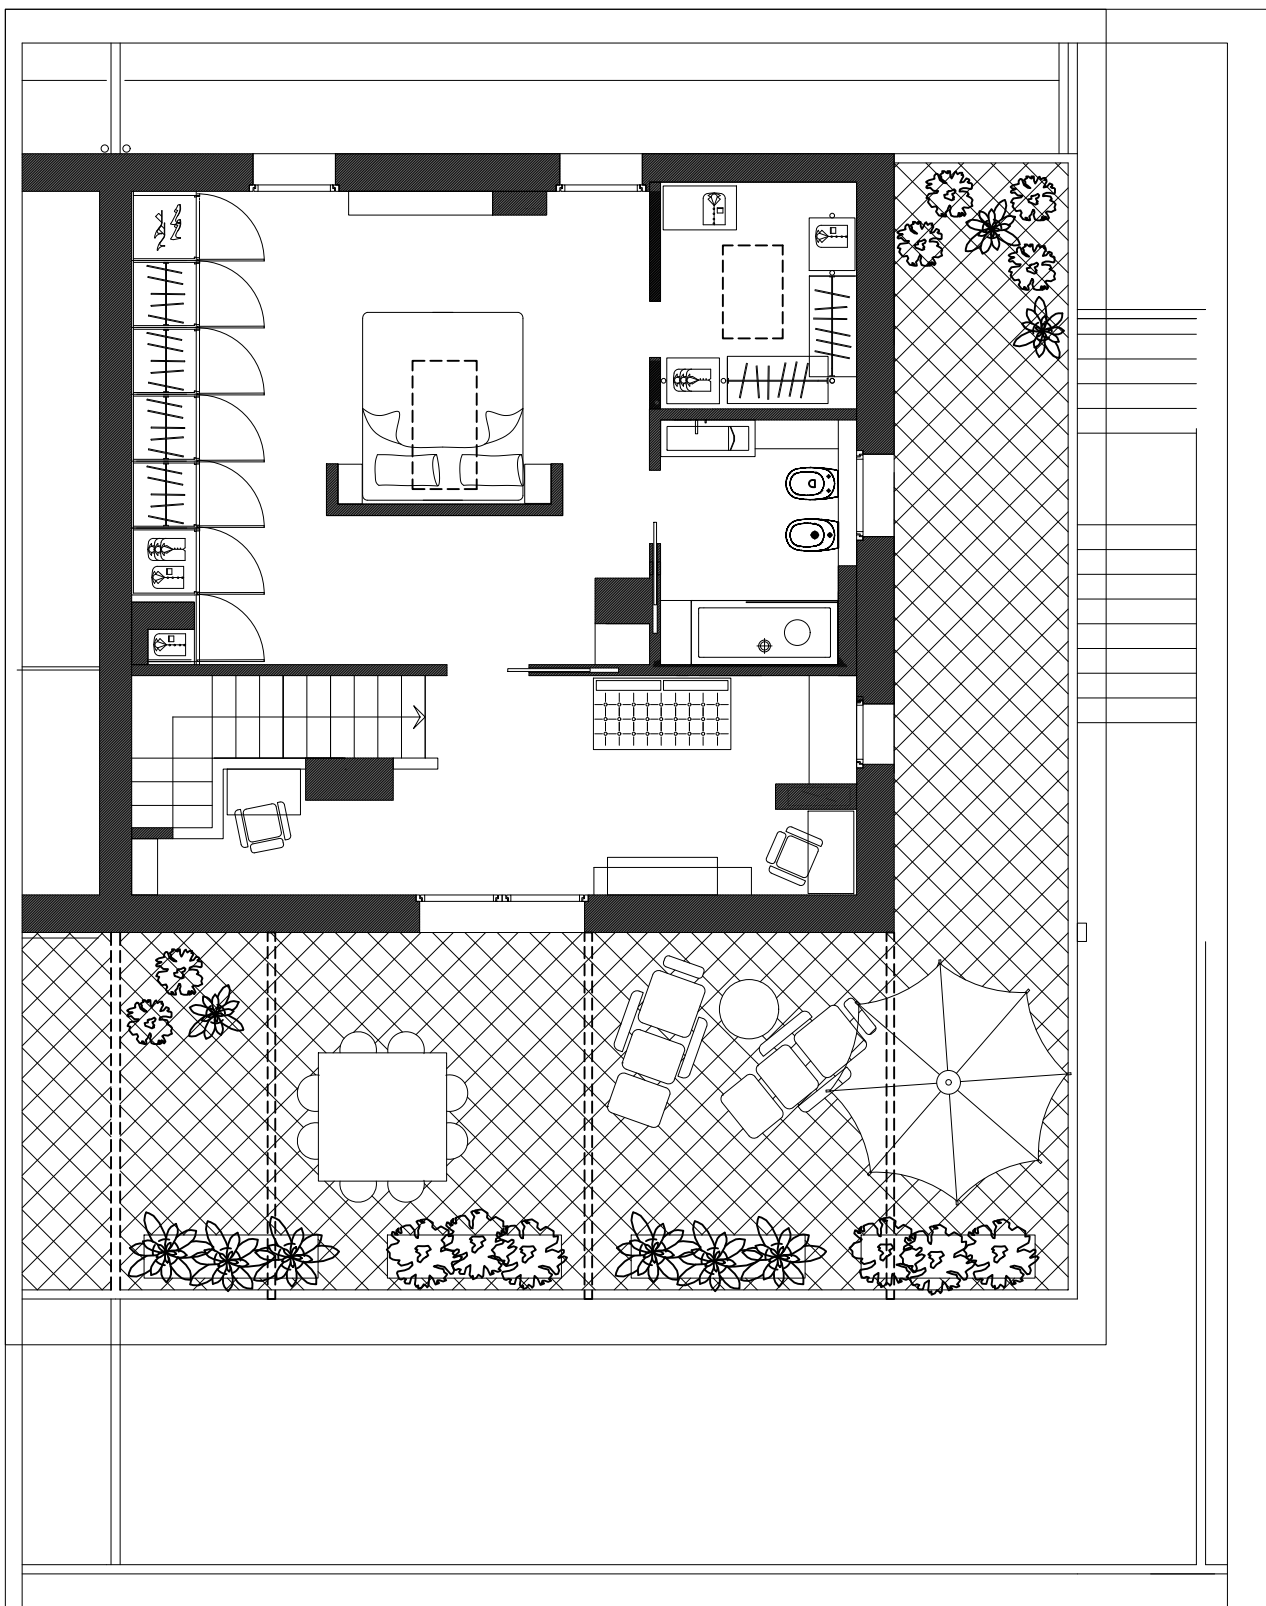

PIANTA PIANO PRIMO

