


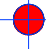


 
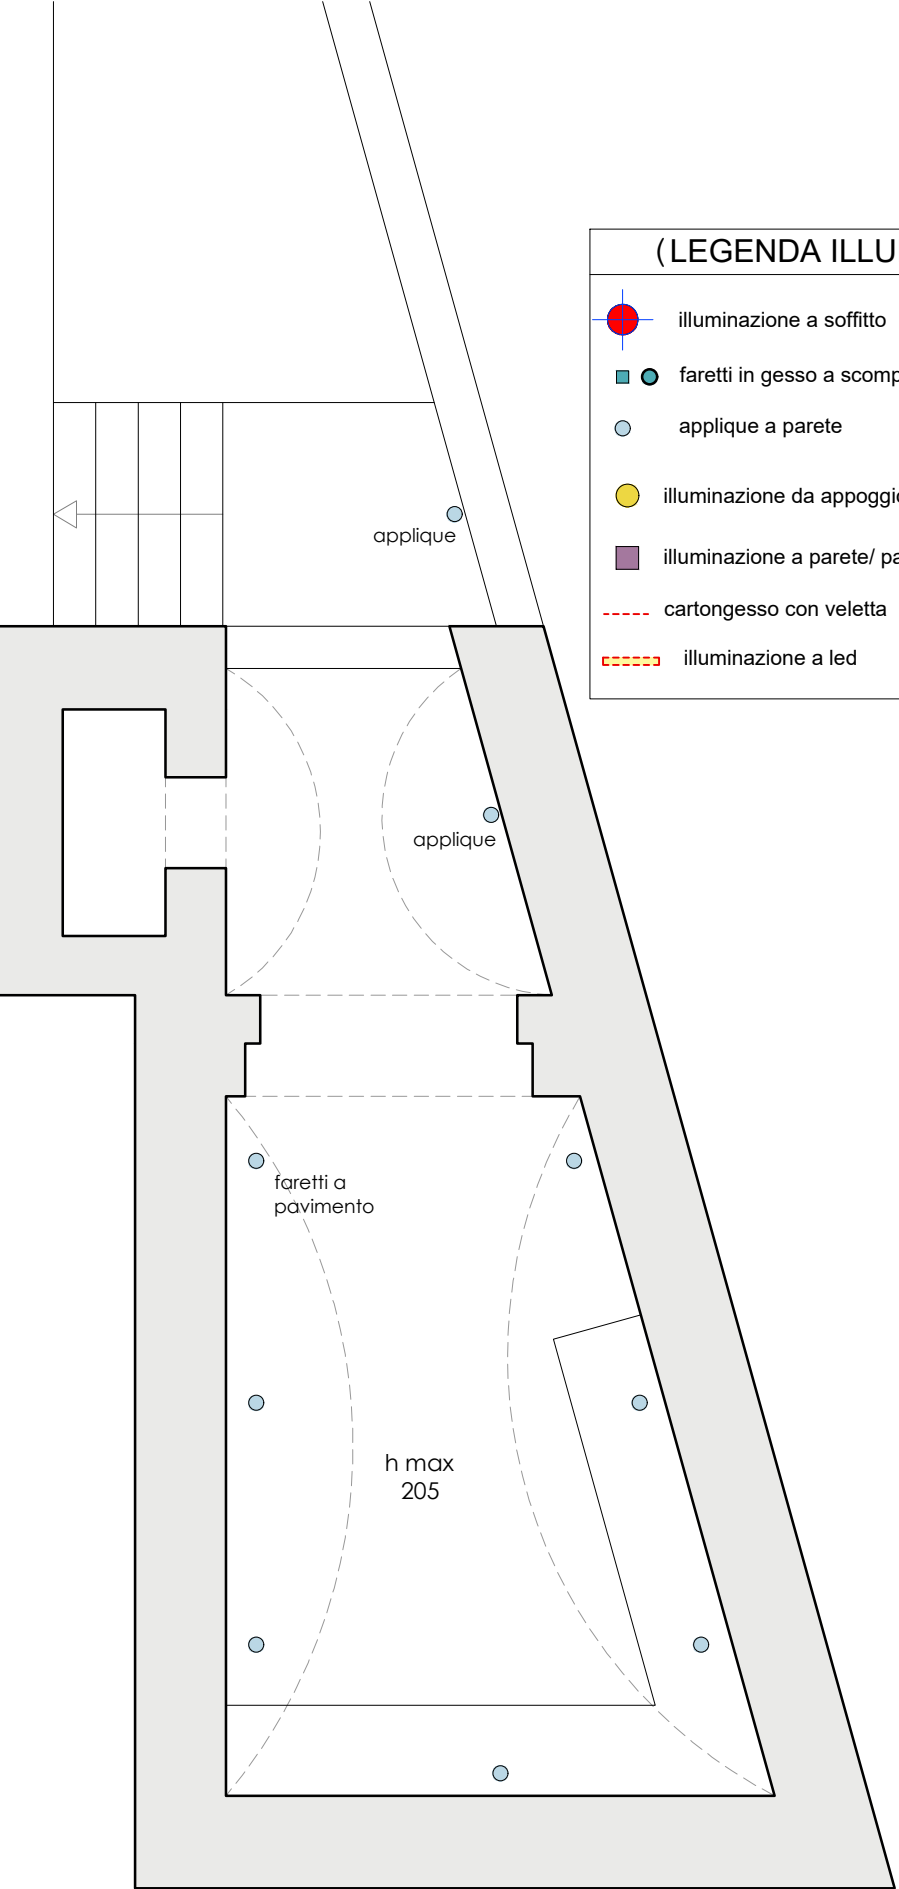
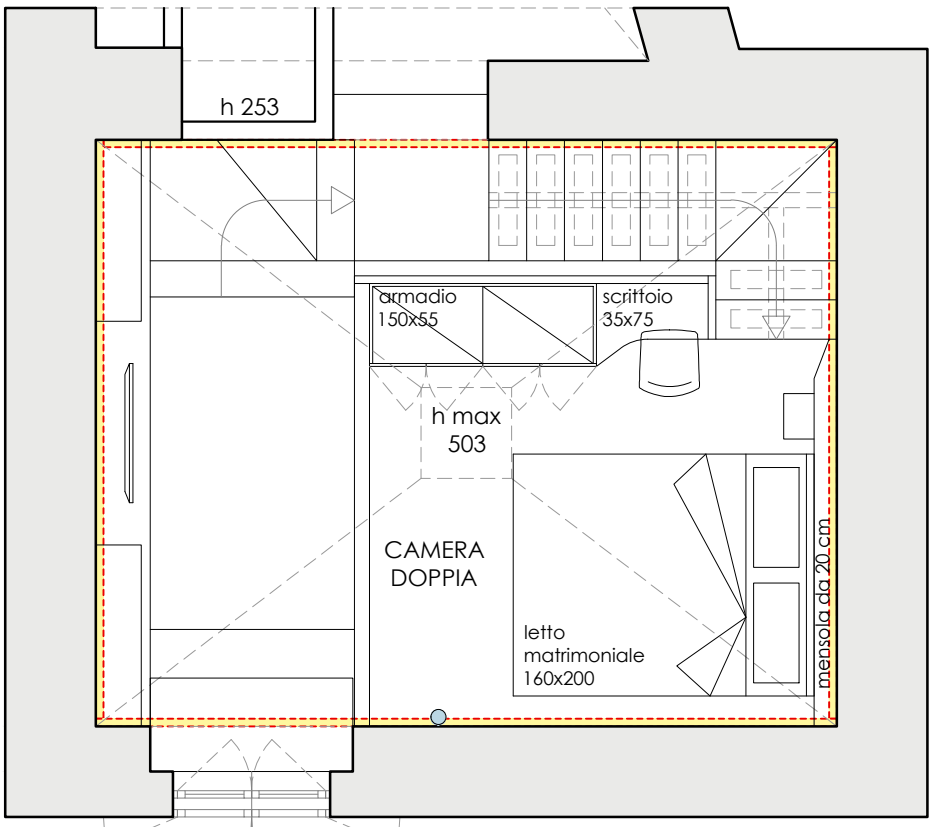
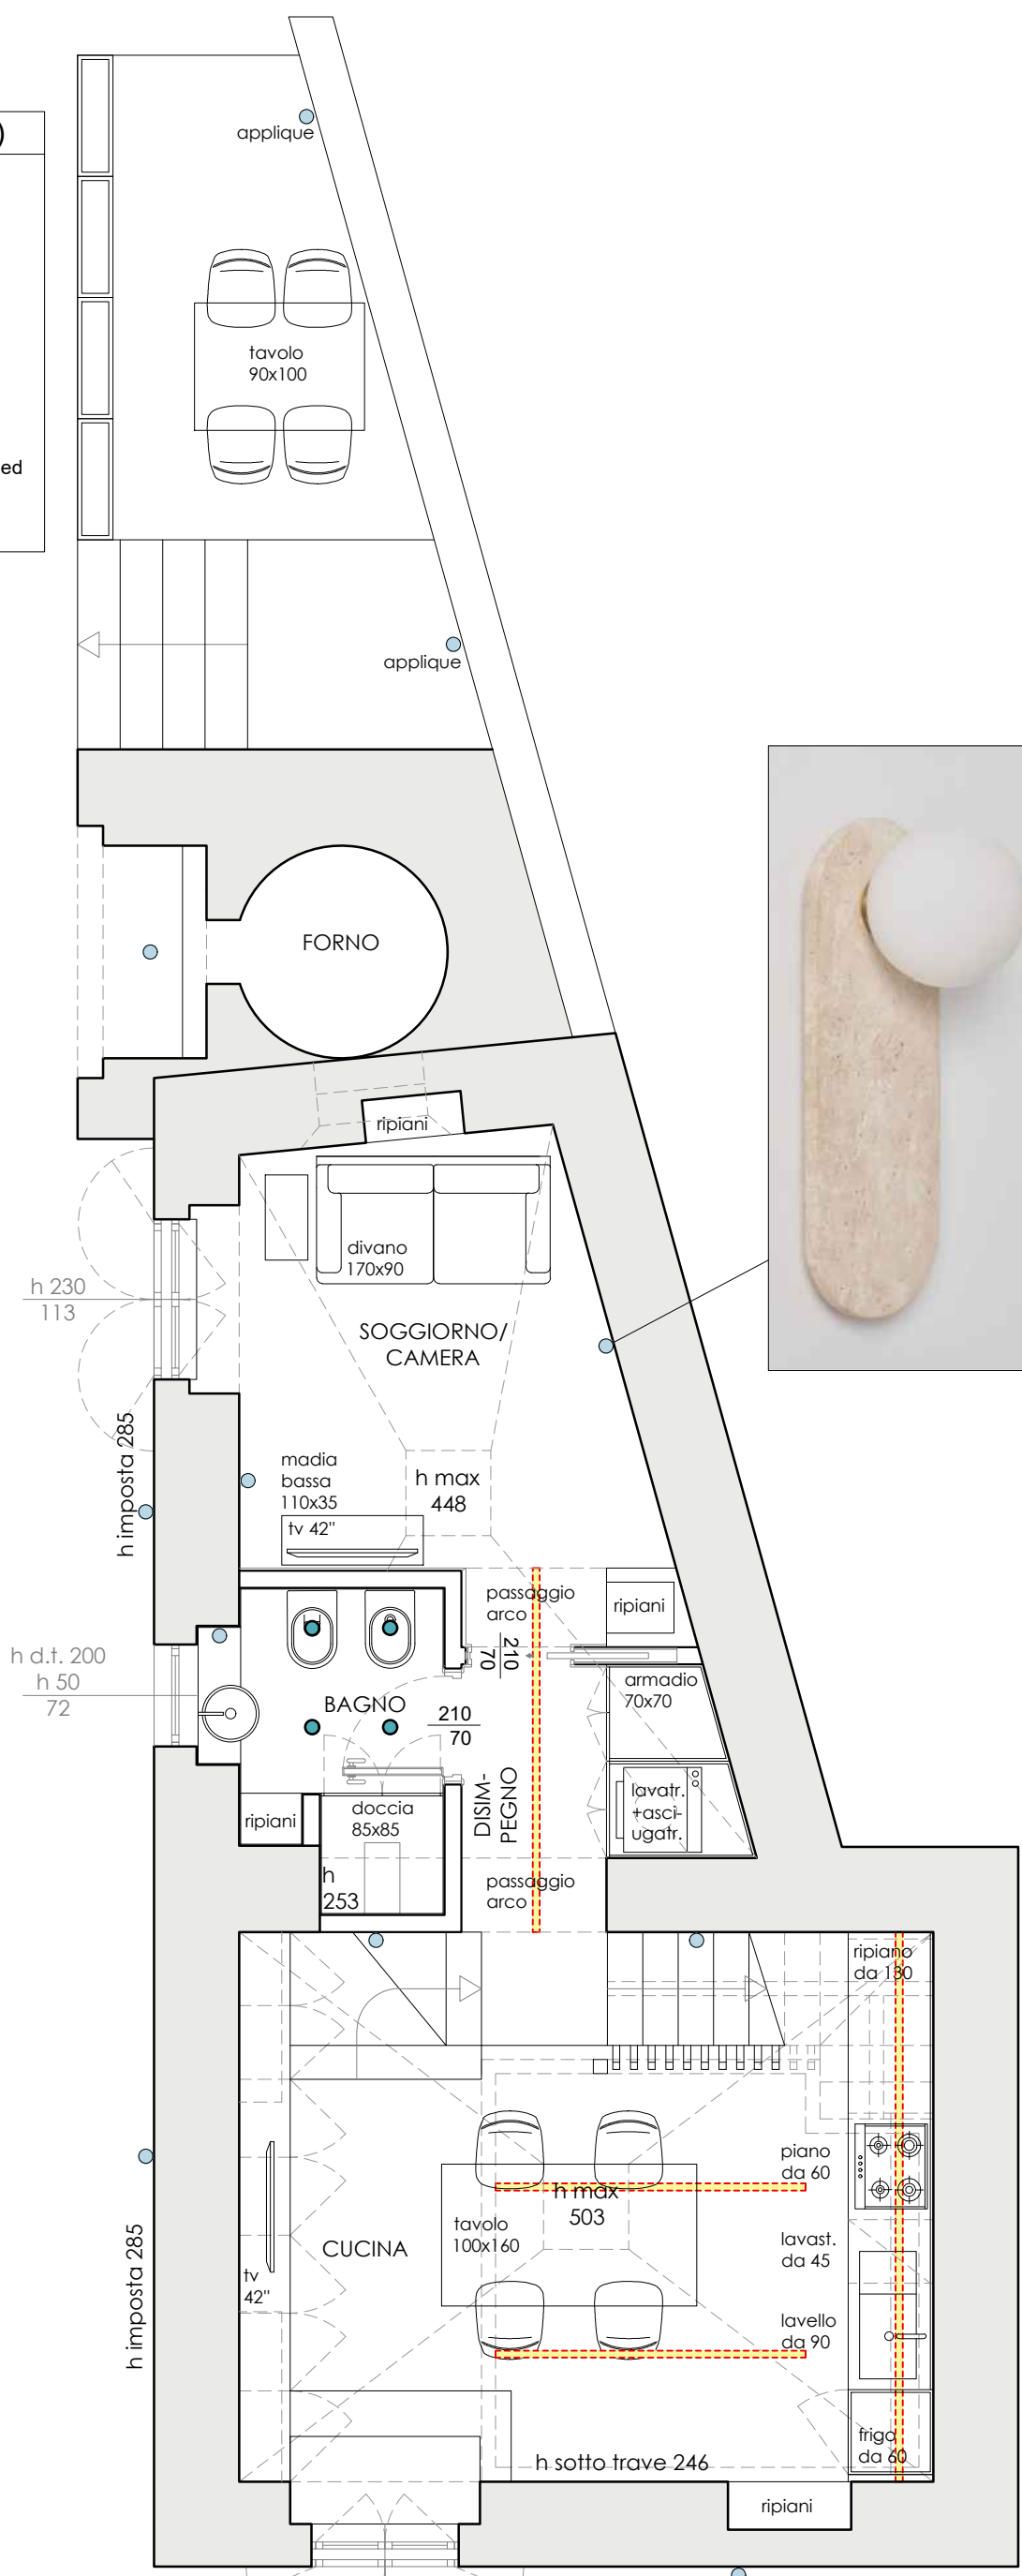


(LEGENDA ILLUMINAZIONI)

-  illuminazione a soffitto
-  faretti in gesso a scomparsa
-  applique a parete
-  illuminazione da appoggio
-  illuminazione a parete/ paletto-esterno
-  cartongesso con veletta e illuminazione a led
-  illuminazione a led



PIANTA CANTINA 14 MQ



PIANTA SOPPALCO 9 MQ

appartamento 1

PIANTA PIANO TERRA 35 MQ