


PIANTA PIANO TERZO - STATO DI FATTO

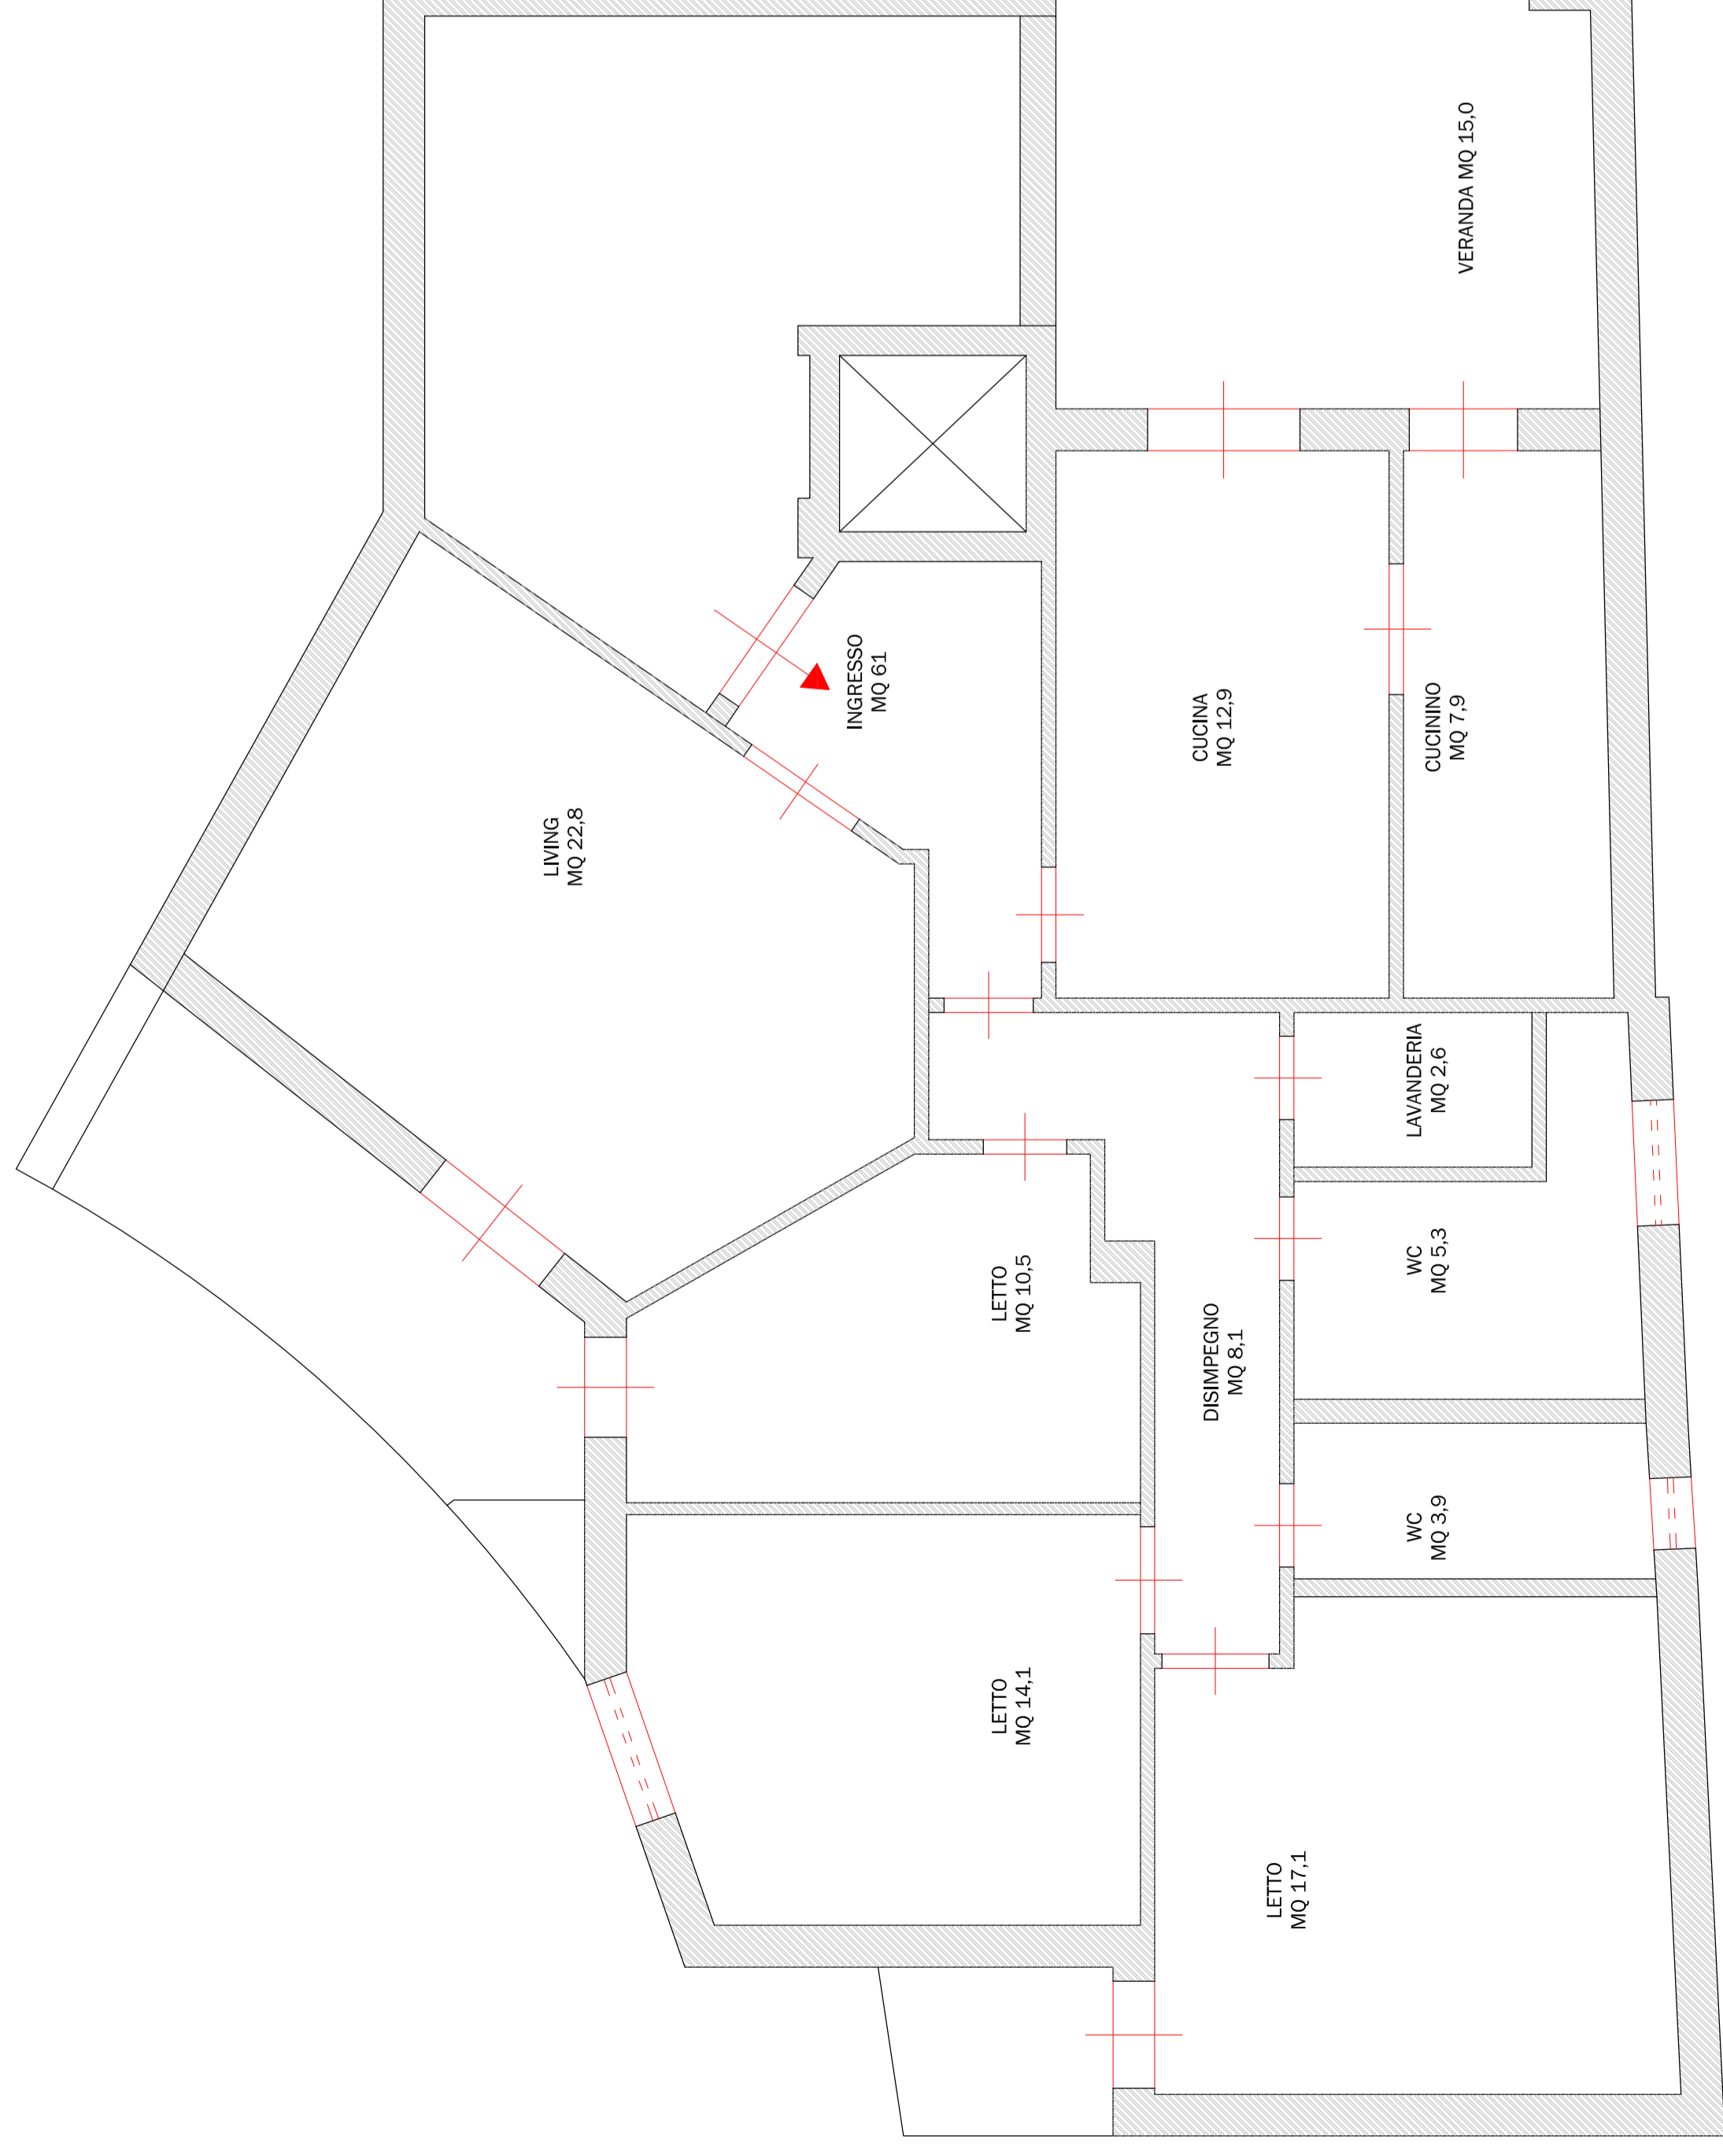

PIANTA PIANO TERZO - STATO DI PROGETTO

