


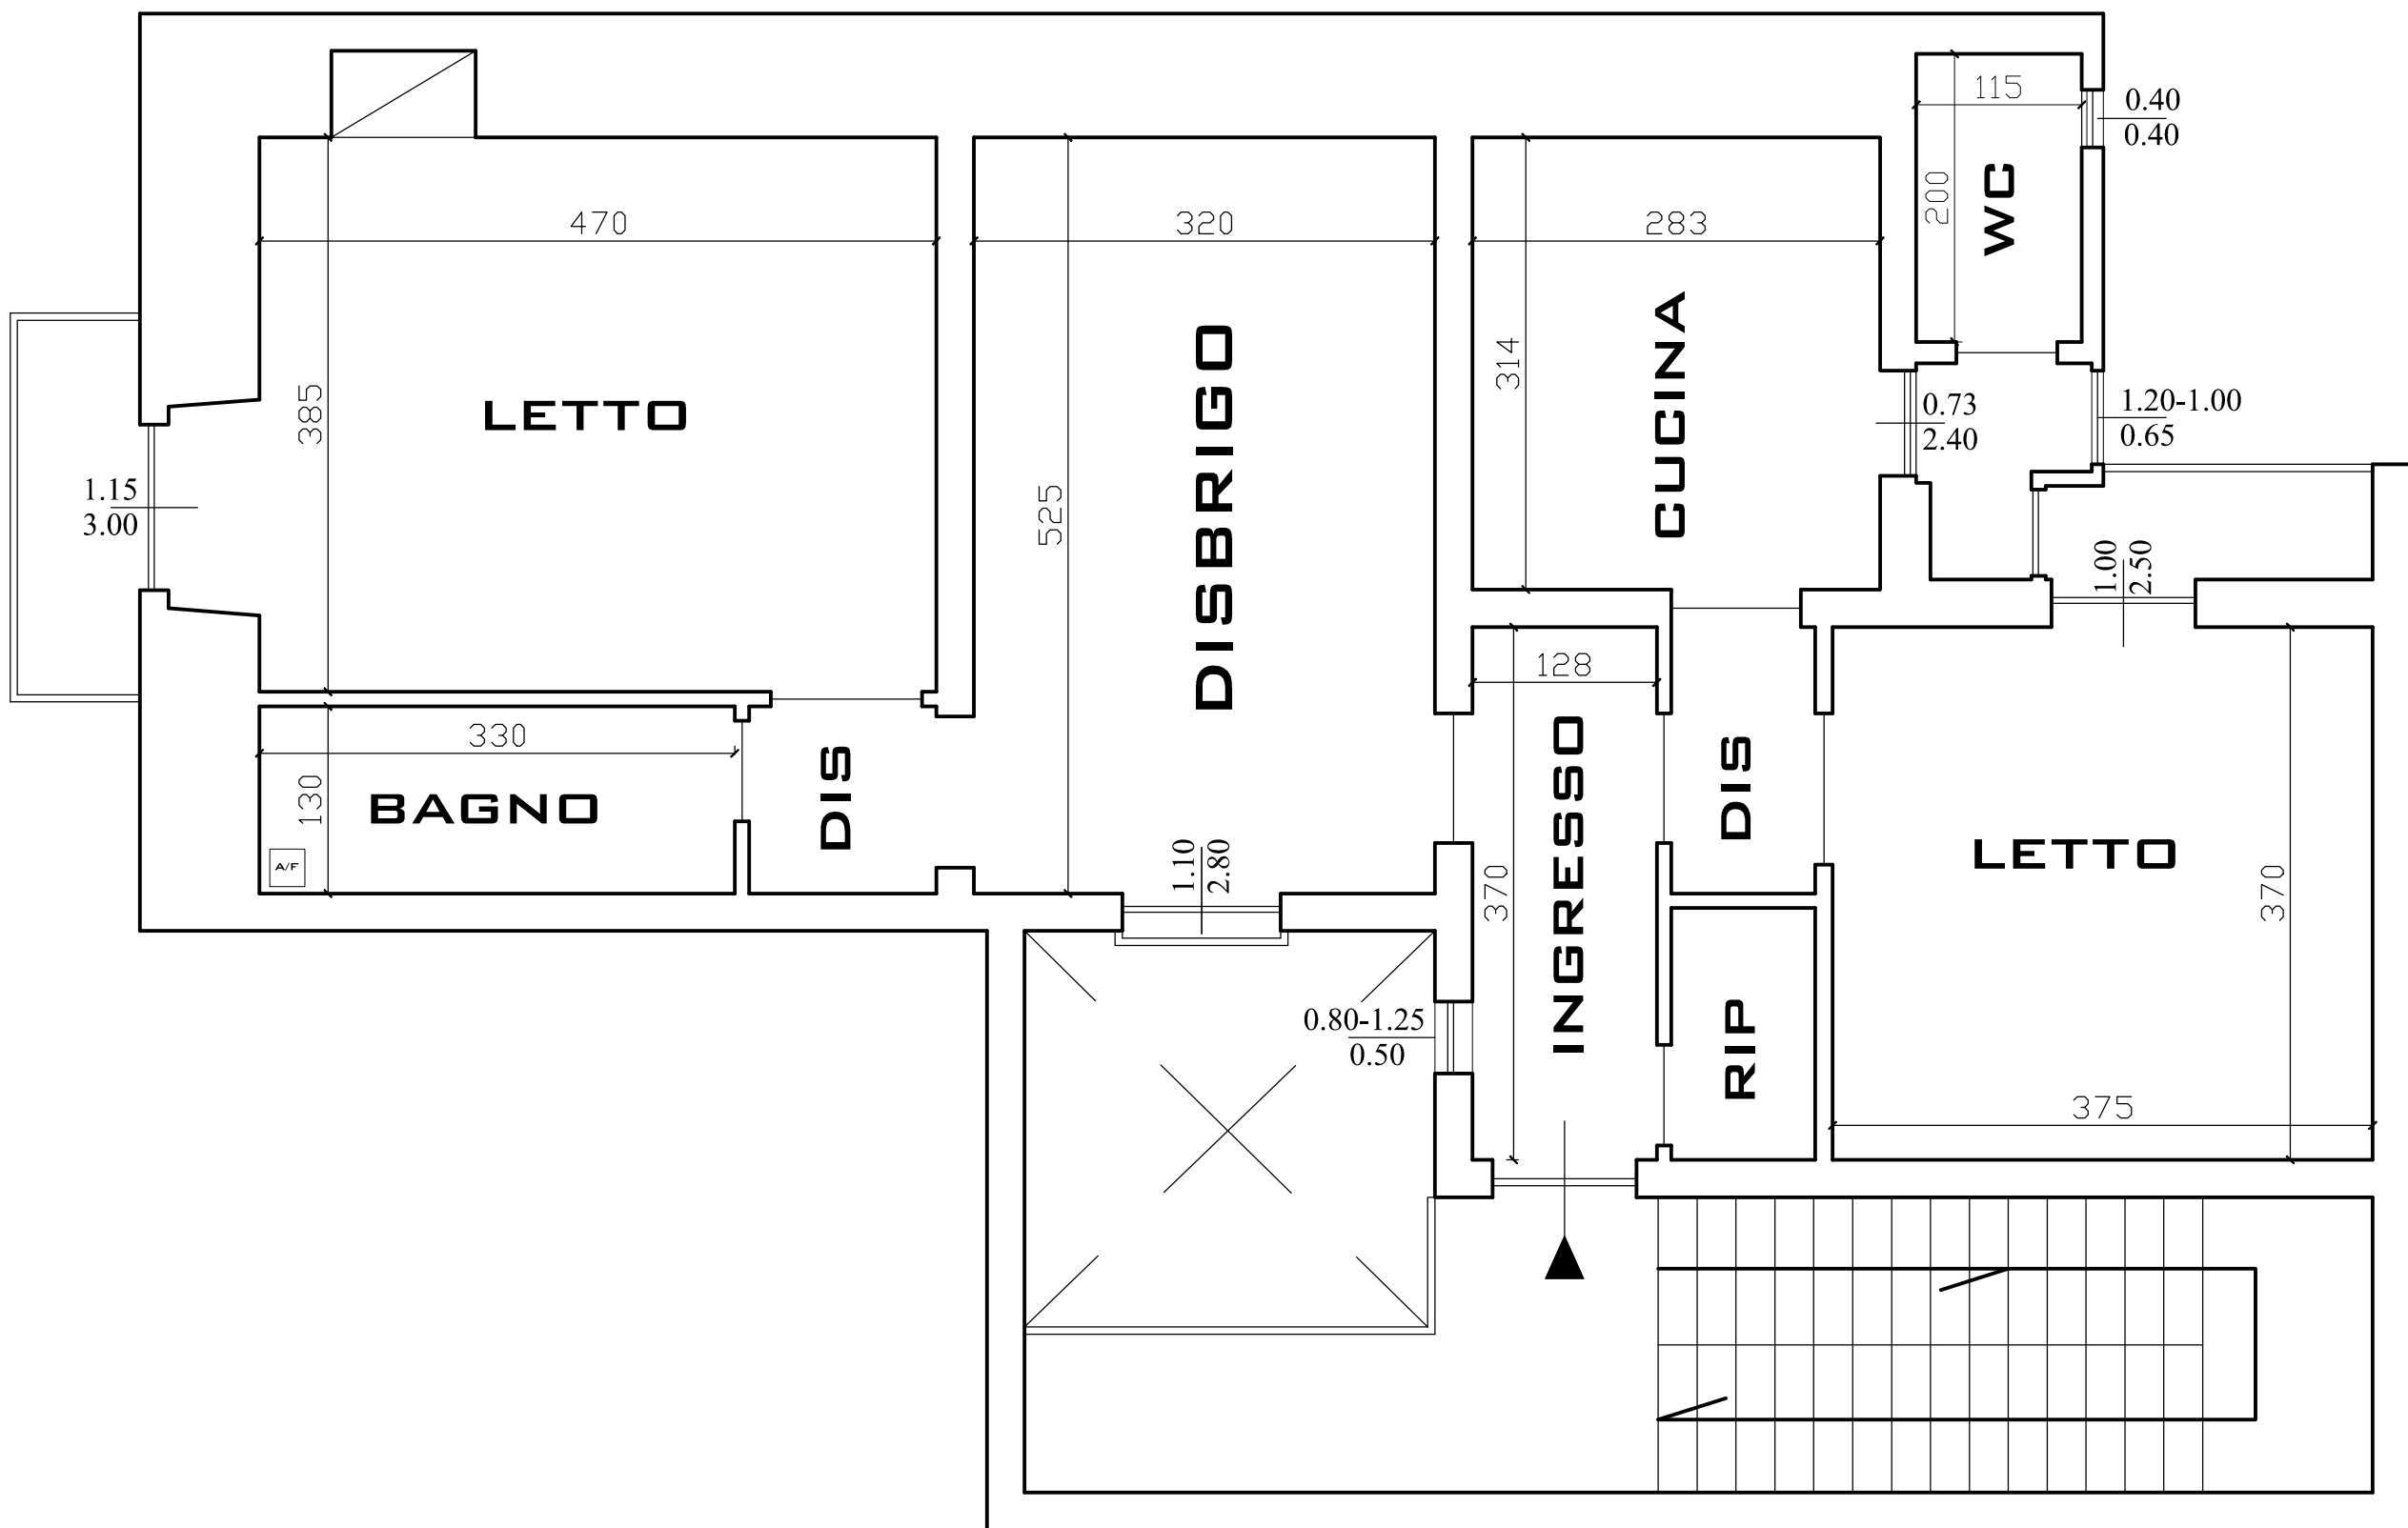

PIANTA STATO FINALE