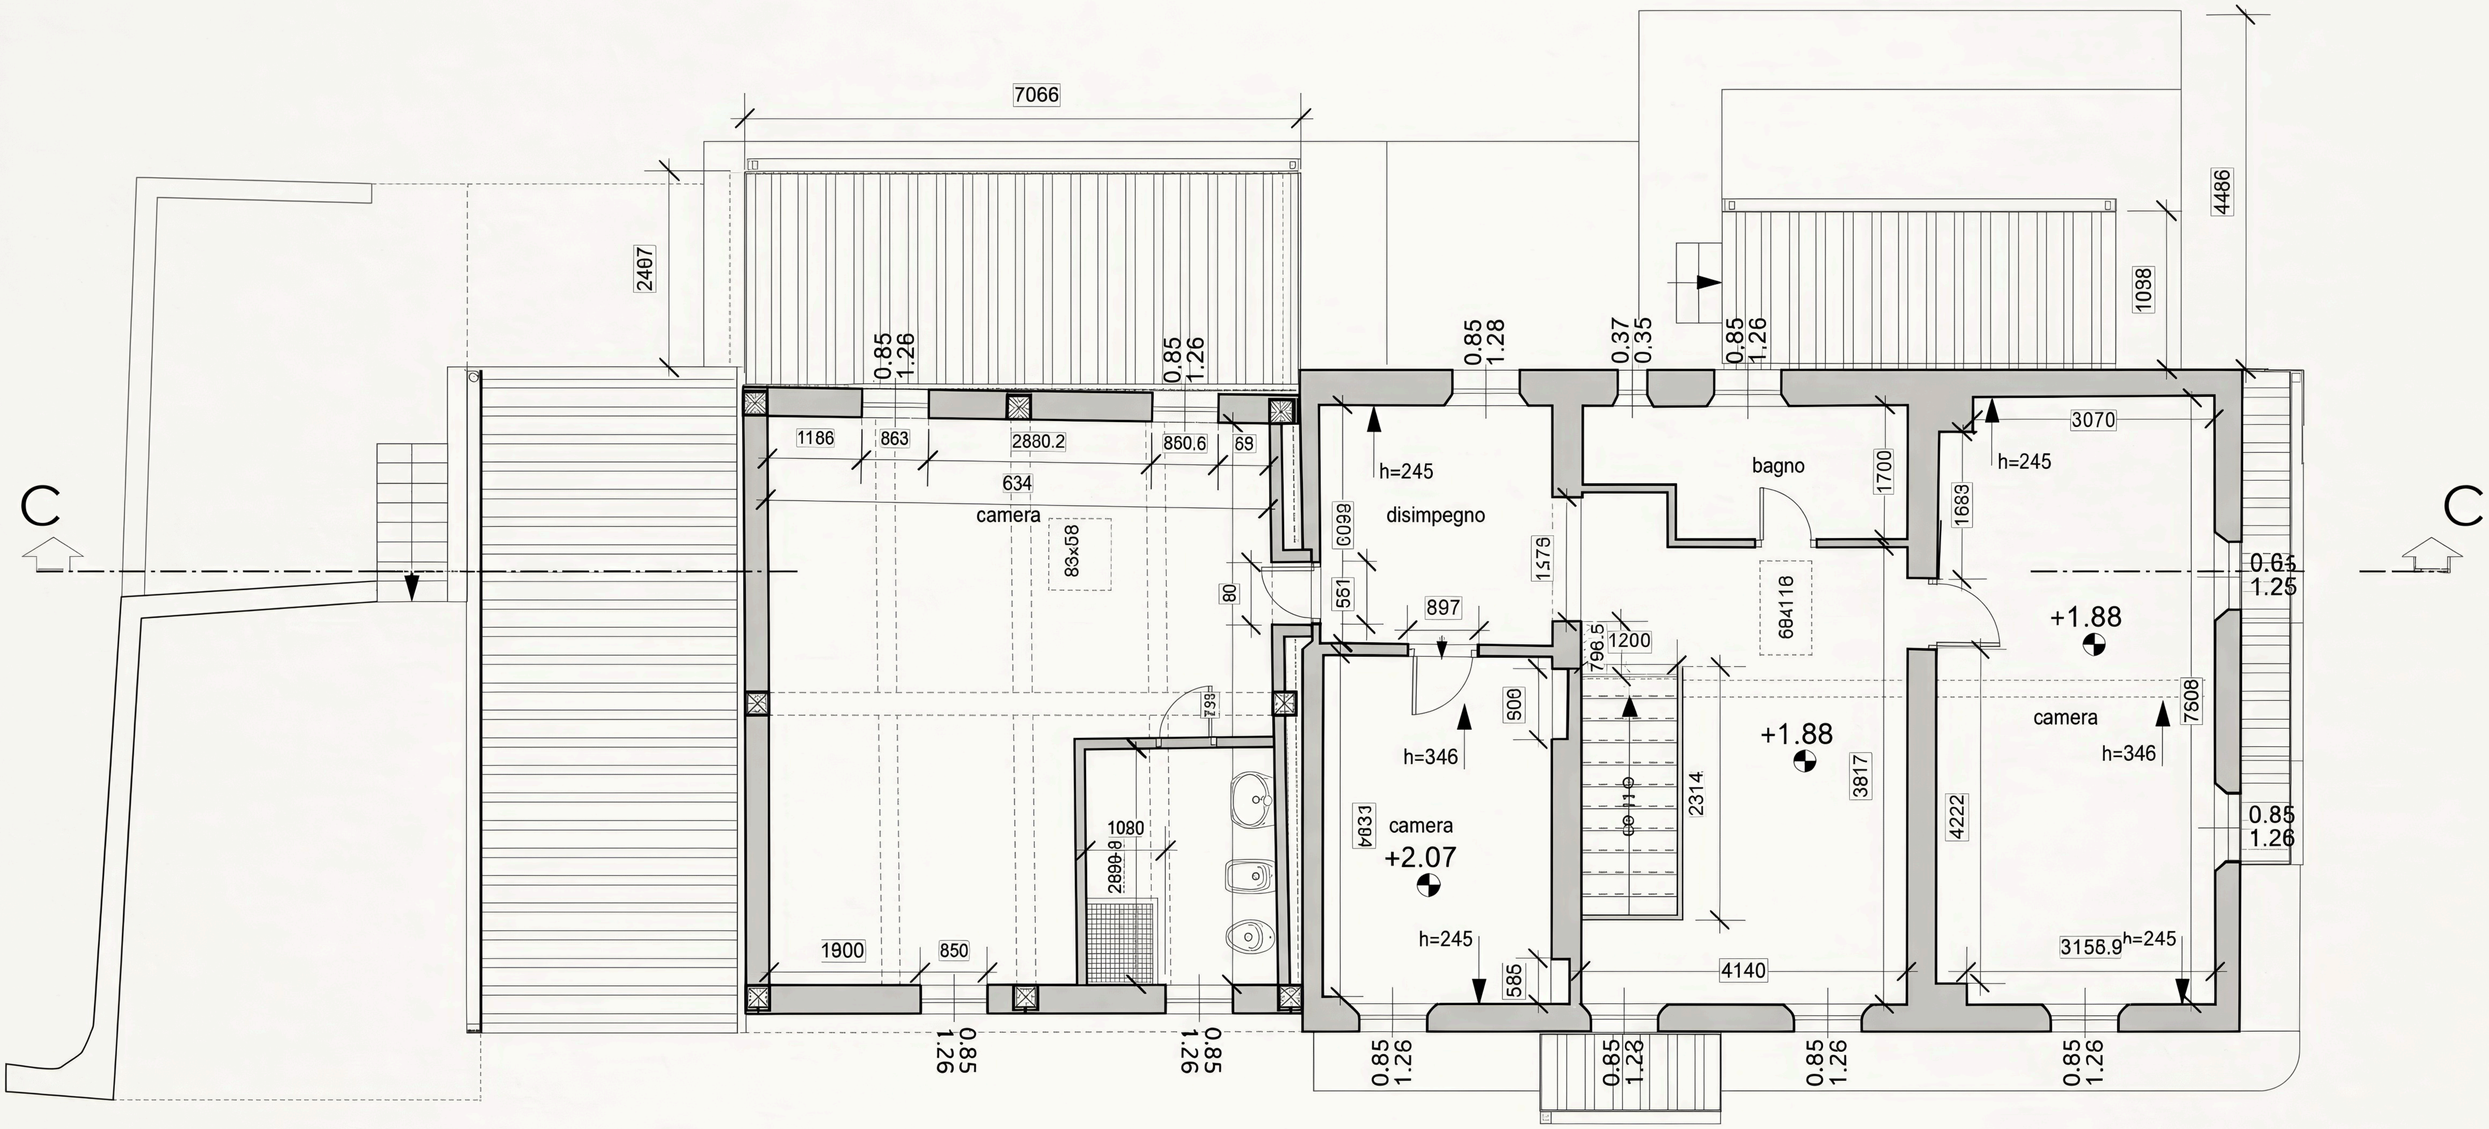
7066
2497
4486
1098
C
C
camera
83x58
1186
863
2880.2
860.6
69
634
0.85
1.26
disimpegno
h=245
bagno
684118
1700
1683
3070
+1.88
camera
h=346
7608
0.65
1.25
+2.07
camera
1080
2899.8
1900
850
3156.9
4140
585
2314
3817
4222
1200
796.5
897
1579
6609
551
80
905
1594
662

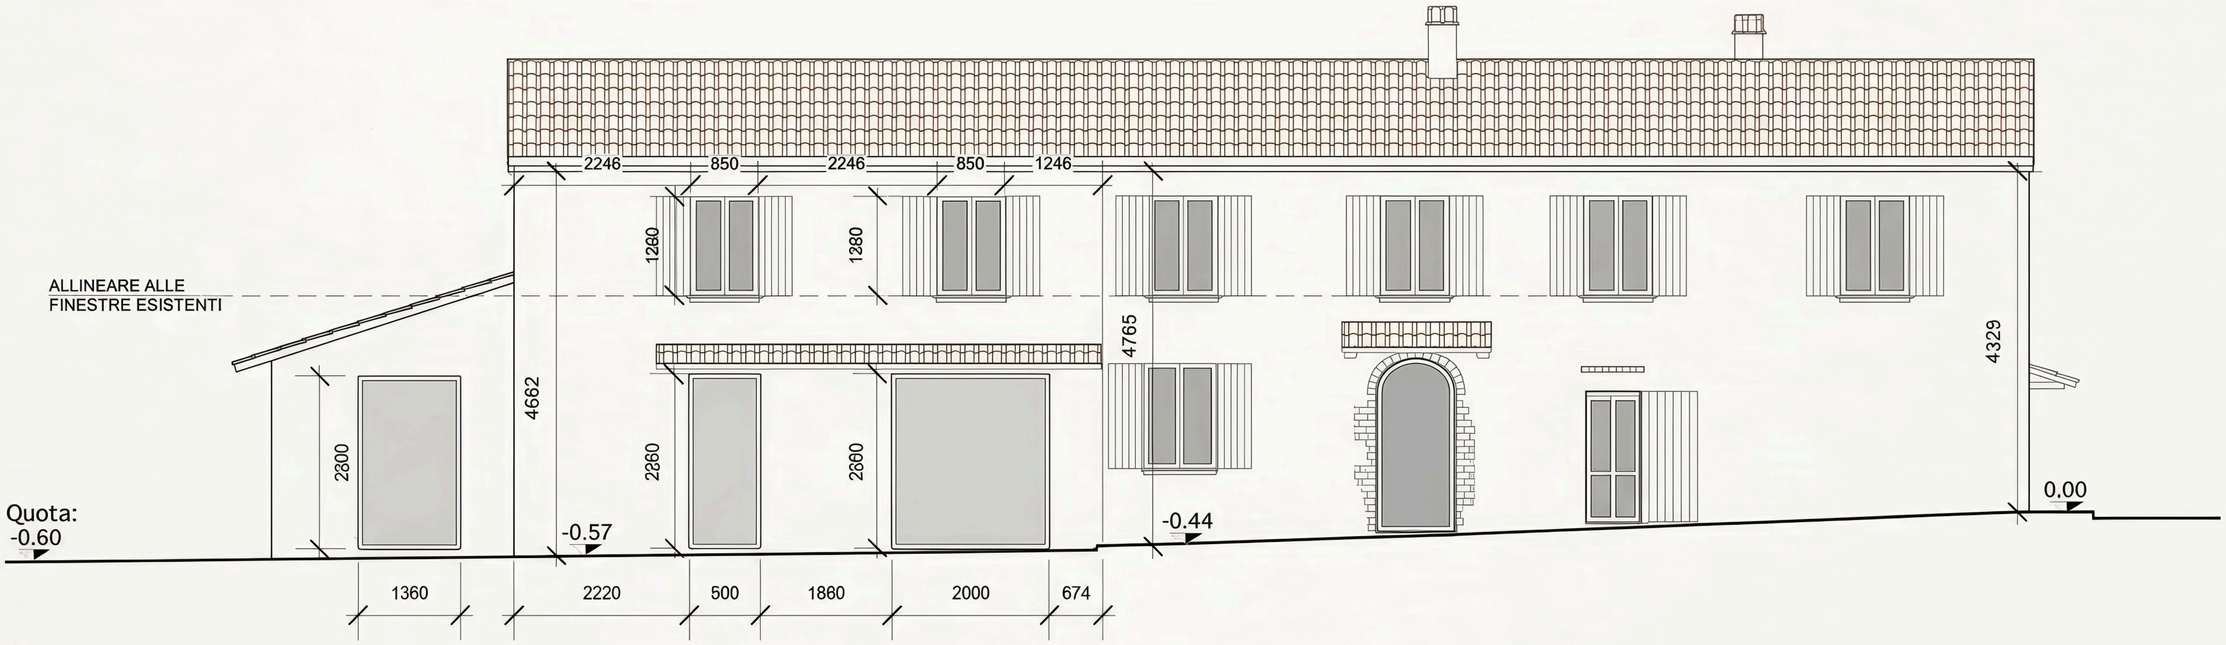
ALLINEARE ALLE
FINESTRE ESISTENTI
2246
850
2246
850
1246
1280
1380
4662
4765
4329
2800
2860
2860
Quota:
-0.60
-0.57
-0.44
0.00
1360
2220
500
1860
2000
674