



PIANTA SEMINTERRATO
60m² + 9.7m² di cortile



PIANTA PIANO RIALZATO
 54m² + 60m² di cortile + 37m² di parcheggio

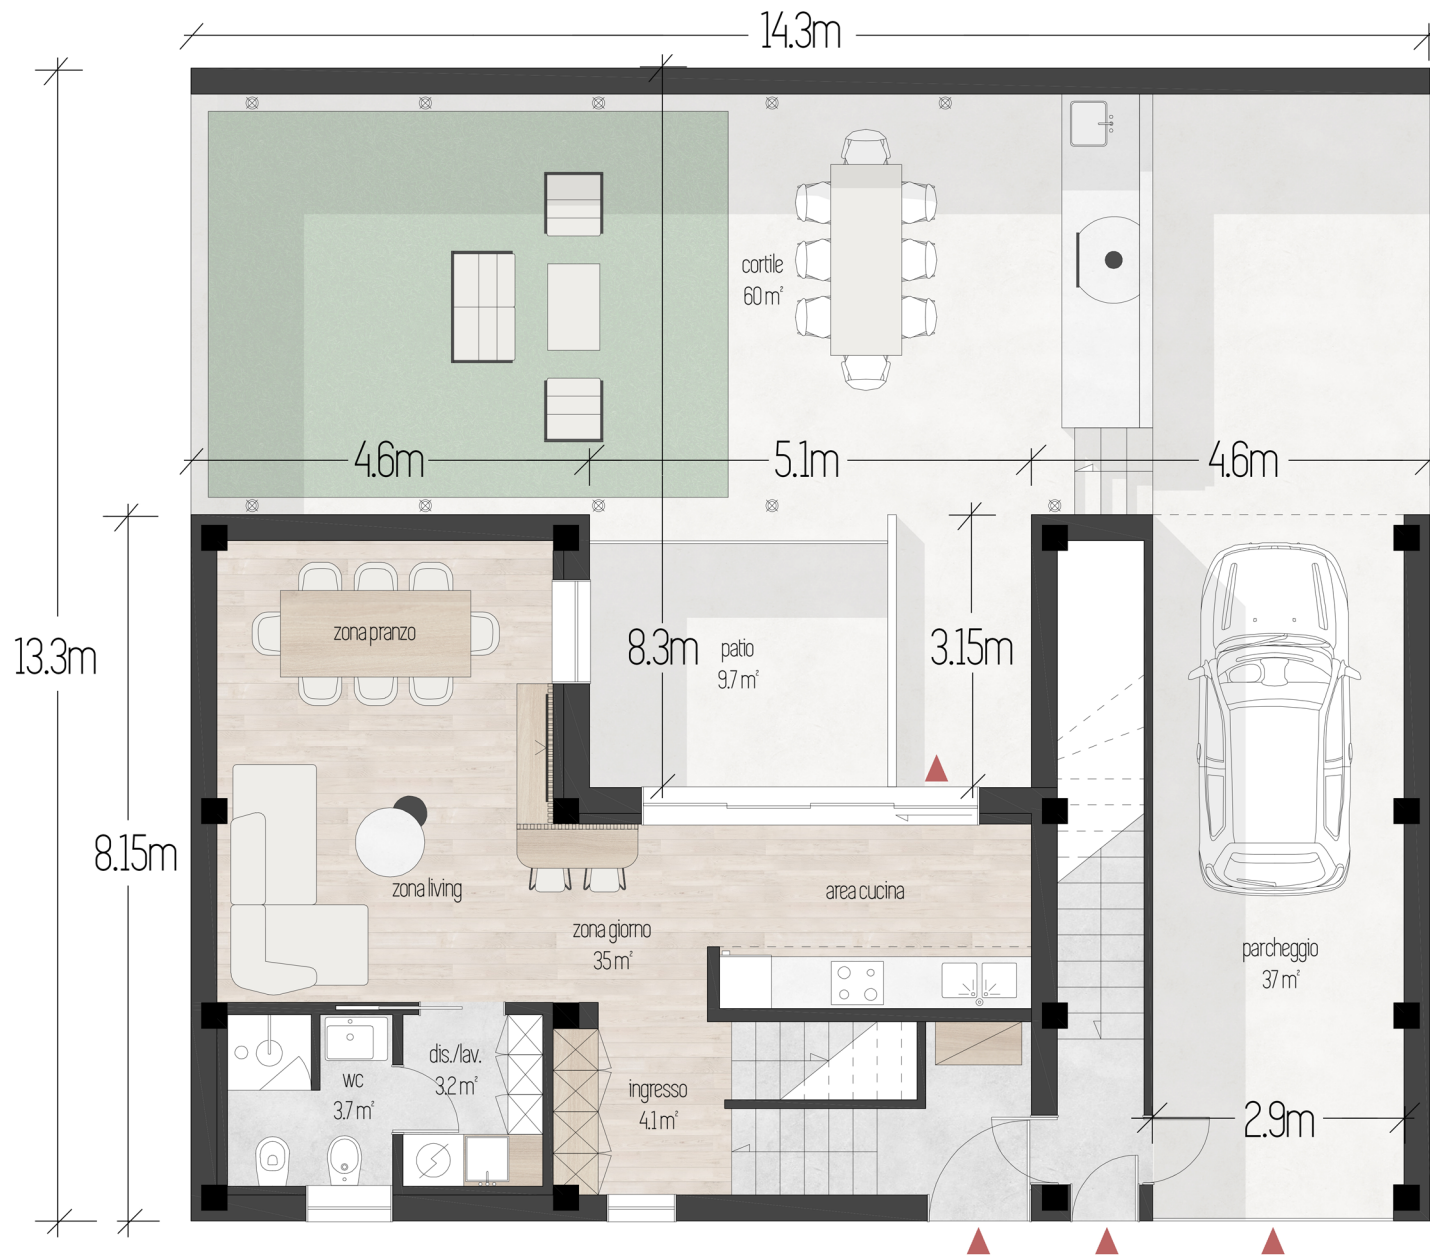

PIANTA PRIMO PIANO
84m²

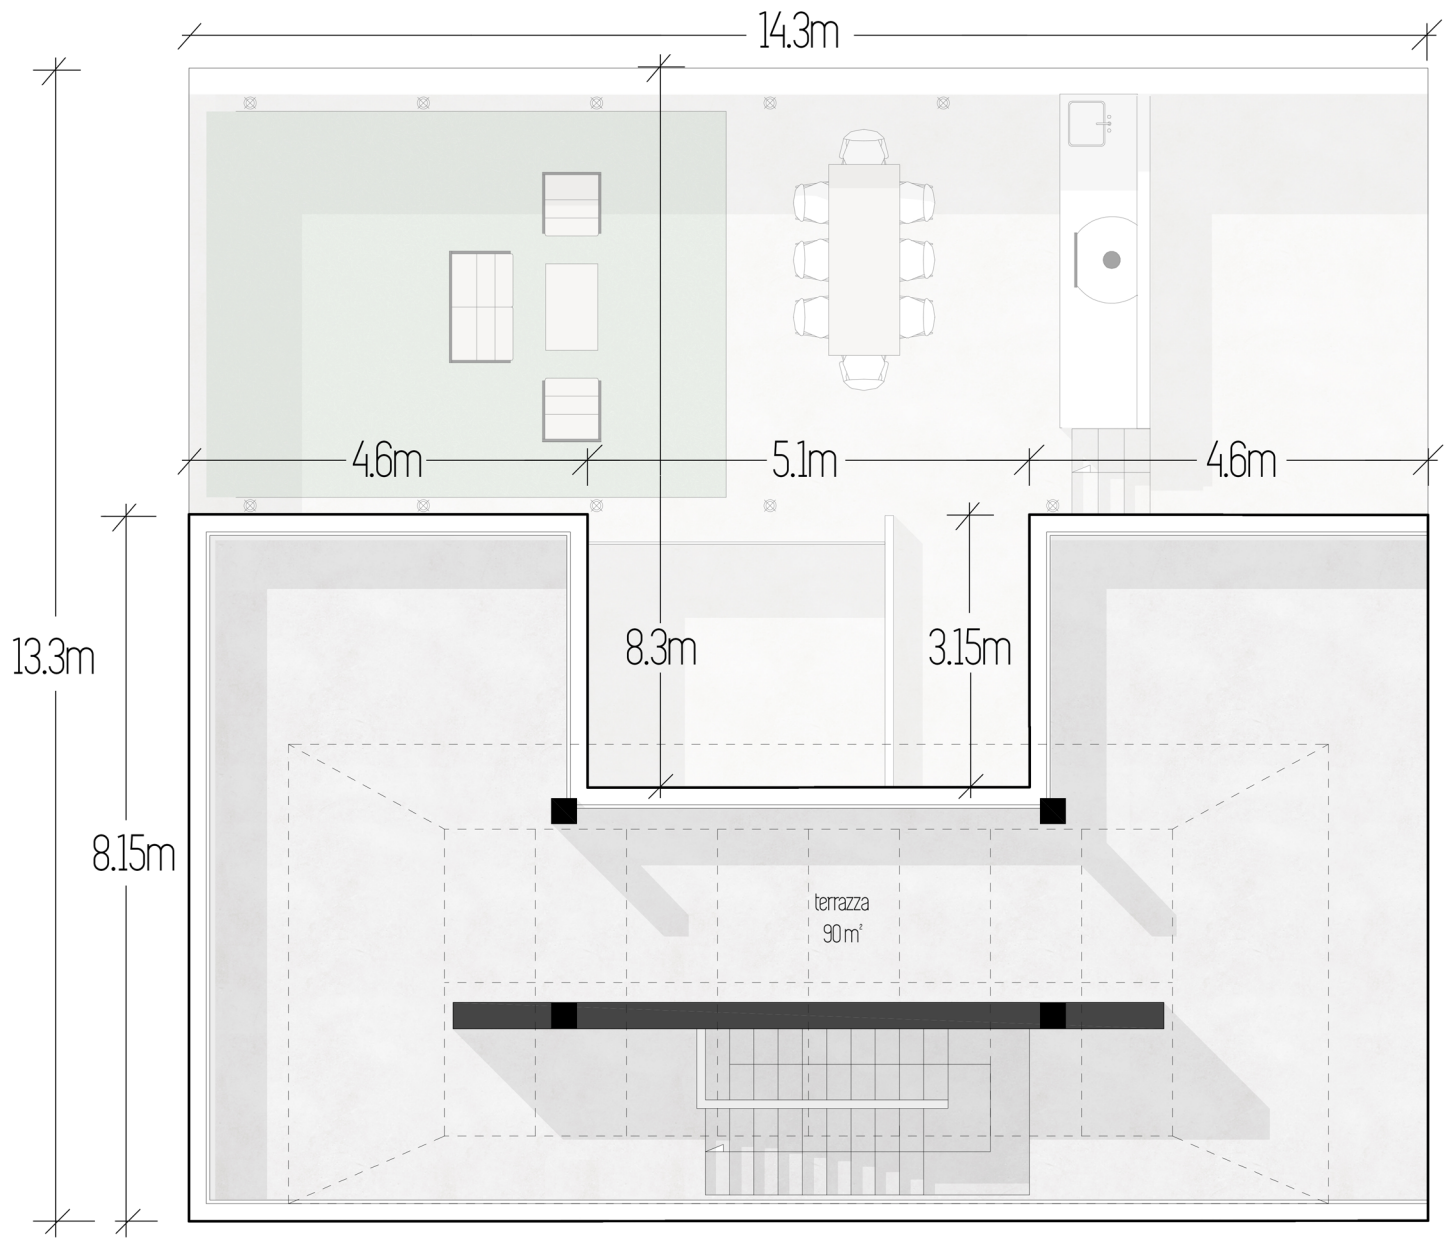

LASTRICO SOLARE
90m²